



Progettisti:
Arch. Giuseppe Campos Venuti
Arch. Carlo Alberto Barbieri
Arch. Federico Oliva
Arch. Giovanni Previgliano

ELABORATI PRESCRITTIVI

P8.7- Tavola di zonizzazione del territorio con sovrapposizione delle classi di pericolosità geomorfologica

Tavola n. 10
Oltre Stura
Località: Madonna dell'Olmo

**VARIANTE PARZIALE
AL P.R.G. N.27** (art.17 c.5 Lur 56/77)

Assetto Urbanistico Variante

Il Progettista:
Ing. Massimiliano Galli

Il Responsabile del Procedimento:
Ing. Massimiliano Galli

Il Dirigente:
Ing. Massimiliano Galli

Il Sindaco:
Federico Borgna

L'Assessore all'Edilizia e Pianificazione urbanistica:
Luca Serale

ITER DI APPROVAZIONE:


Delibera di Adozione di Consiglio Comunale n. 72 del 24/09/2019
Pubblicazione dal 14/10/2019 al 13/11/2019

ELABORATO MODIFICATO A SEGUITO DI:

Modifiche al P.R.G. n.26 Deliberazione di C.C. n.61 del 26/06/2018

SCALA 1:5000

QUADRO D'UNIONE

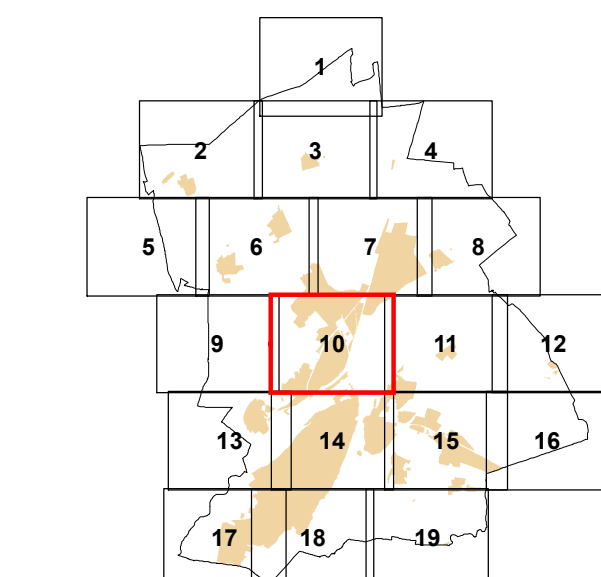

Ripresa aerea del 30.04.1999
Autorizzazione S.M.A. n.1-301 del 03.06.1999
Controllato ai sensi della Legge n.68 del 02.02.1960
Aggiornamento cartografico - dicembre 2003 a cura del Settore PdT