


COMUNE DI CUNEO

**PIANO ESECUTIVO CONVENZIONATO
DI INIZIATIVA PRIVATA**

(ai sensi dell'art. 43 - L.R. 56/77 e s.m.i.)

ZONA VCC.2

**Piazzale Cavalieri di Vittorio Veneto, Giardino Don Stoppa e Sella
e fabbricati provinciali in via M. Zovetto**

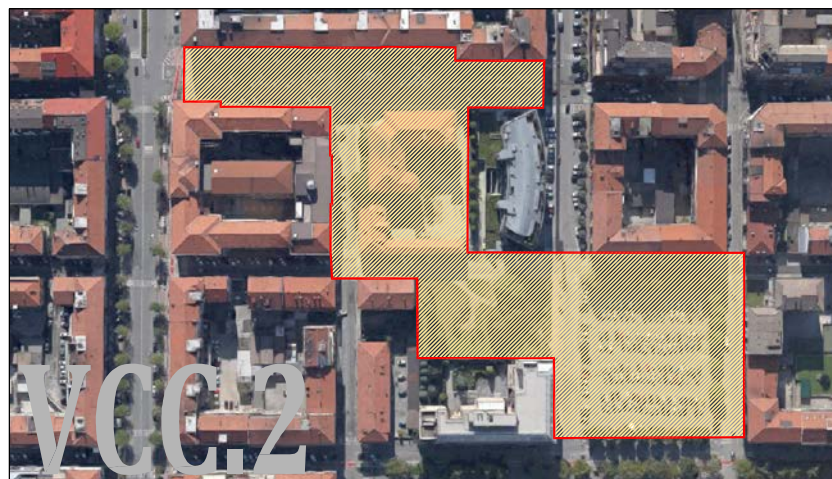

TAV. 01

PLANIMETRIE

**SCALA
1:2000**

PROPONENTI:

PROVINCIA DI CUNEO
Corso Nizza 21 - Cuneo
C.F. 00447820044

MARTES S.R.L.
Corso Giolitti 12 - Cuneo
P.iva 02940900042

PROGETTO:

STUDIO GARZINO PROGETTI
Ing. Giorgio Garzino
C.so Vittorio Veneto 20 - 12038 Savigliano
Tel. 0172-712988
Email. giorgio.garzino@studiogarzino.it



ARCHANA ARCHITETTI ASSOCIATI
Arch. Michele Forneris
Arch. Lisa Cattaneo
C.so Nizza 30 - 12100 Cuneo
Tel. 0171-695653
Email. archana@studioarchana.com



ESTRATTO DI PIANO REGOLATORE GENERALE
SCALA 1:2000 - ZONA VCC.2

