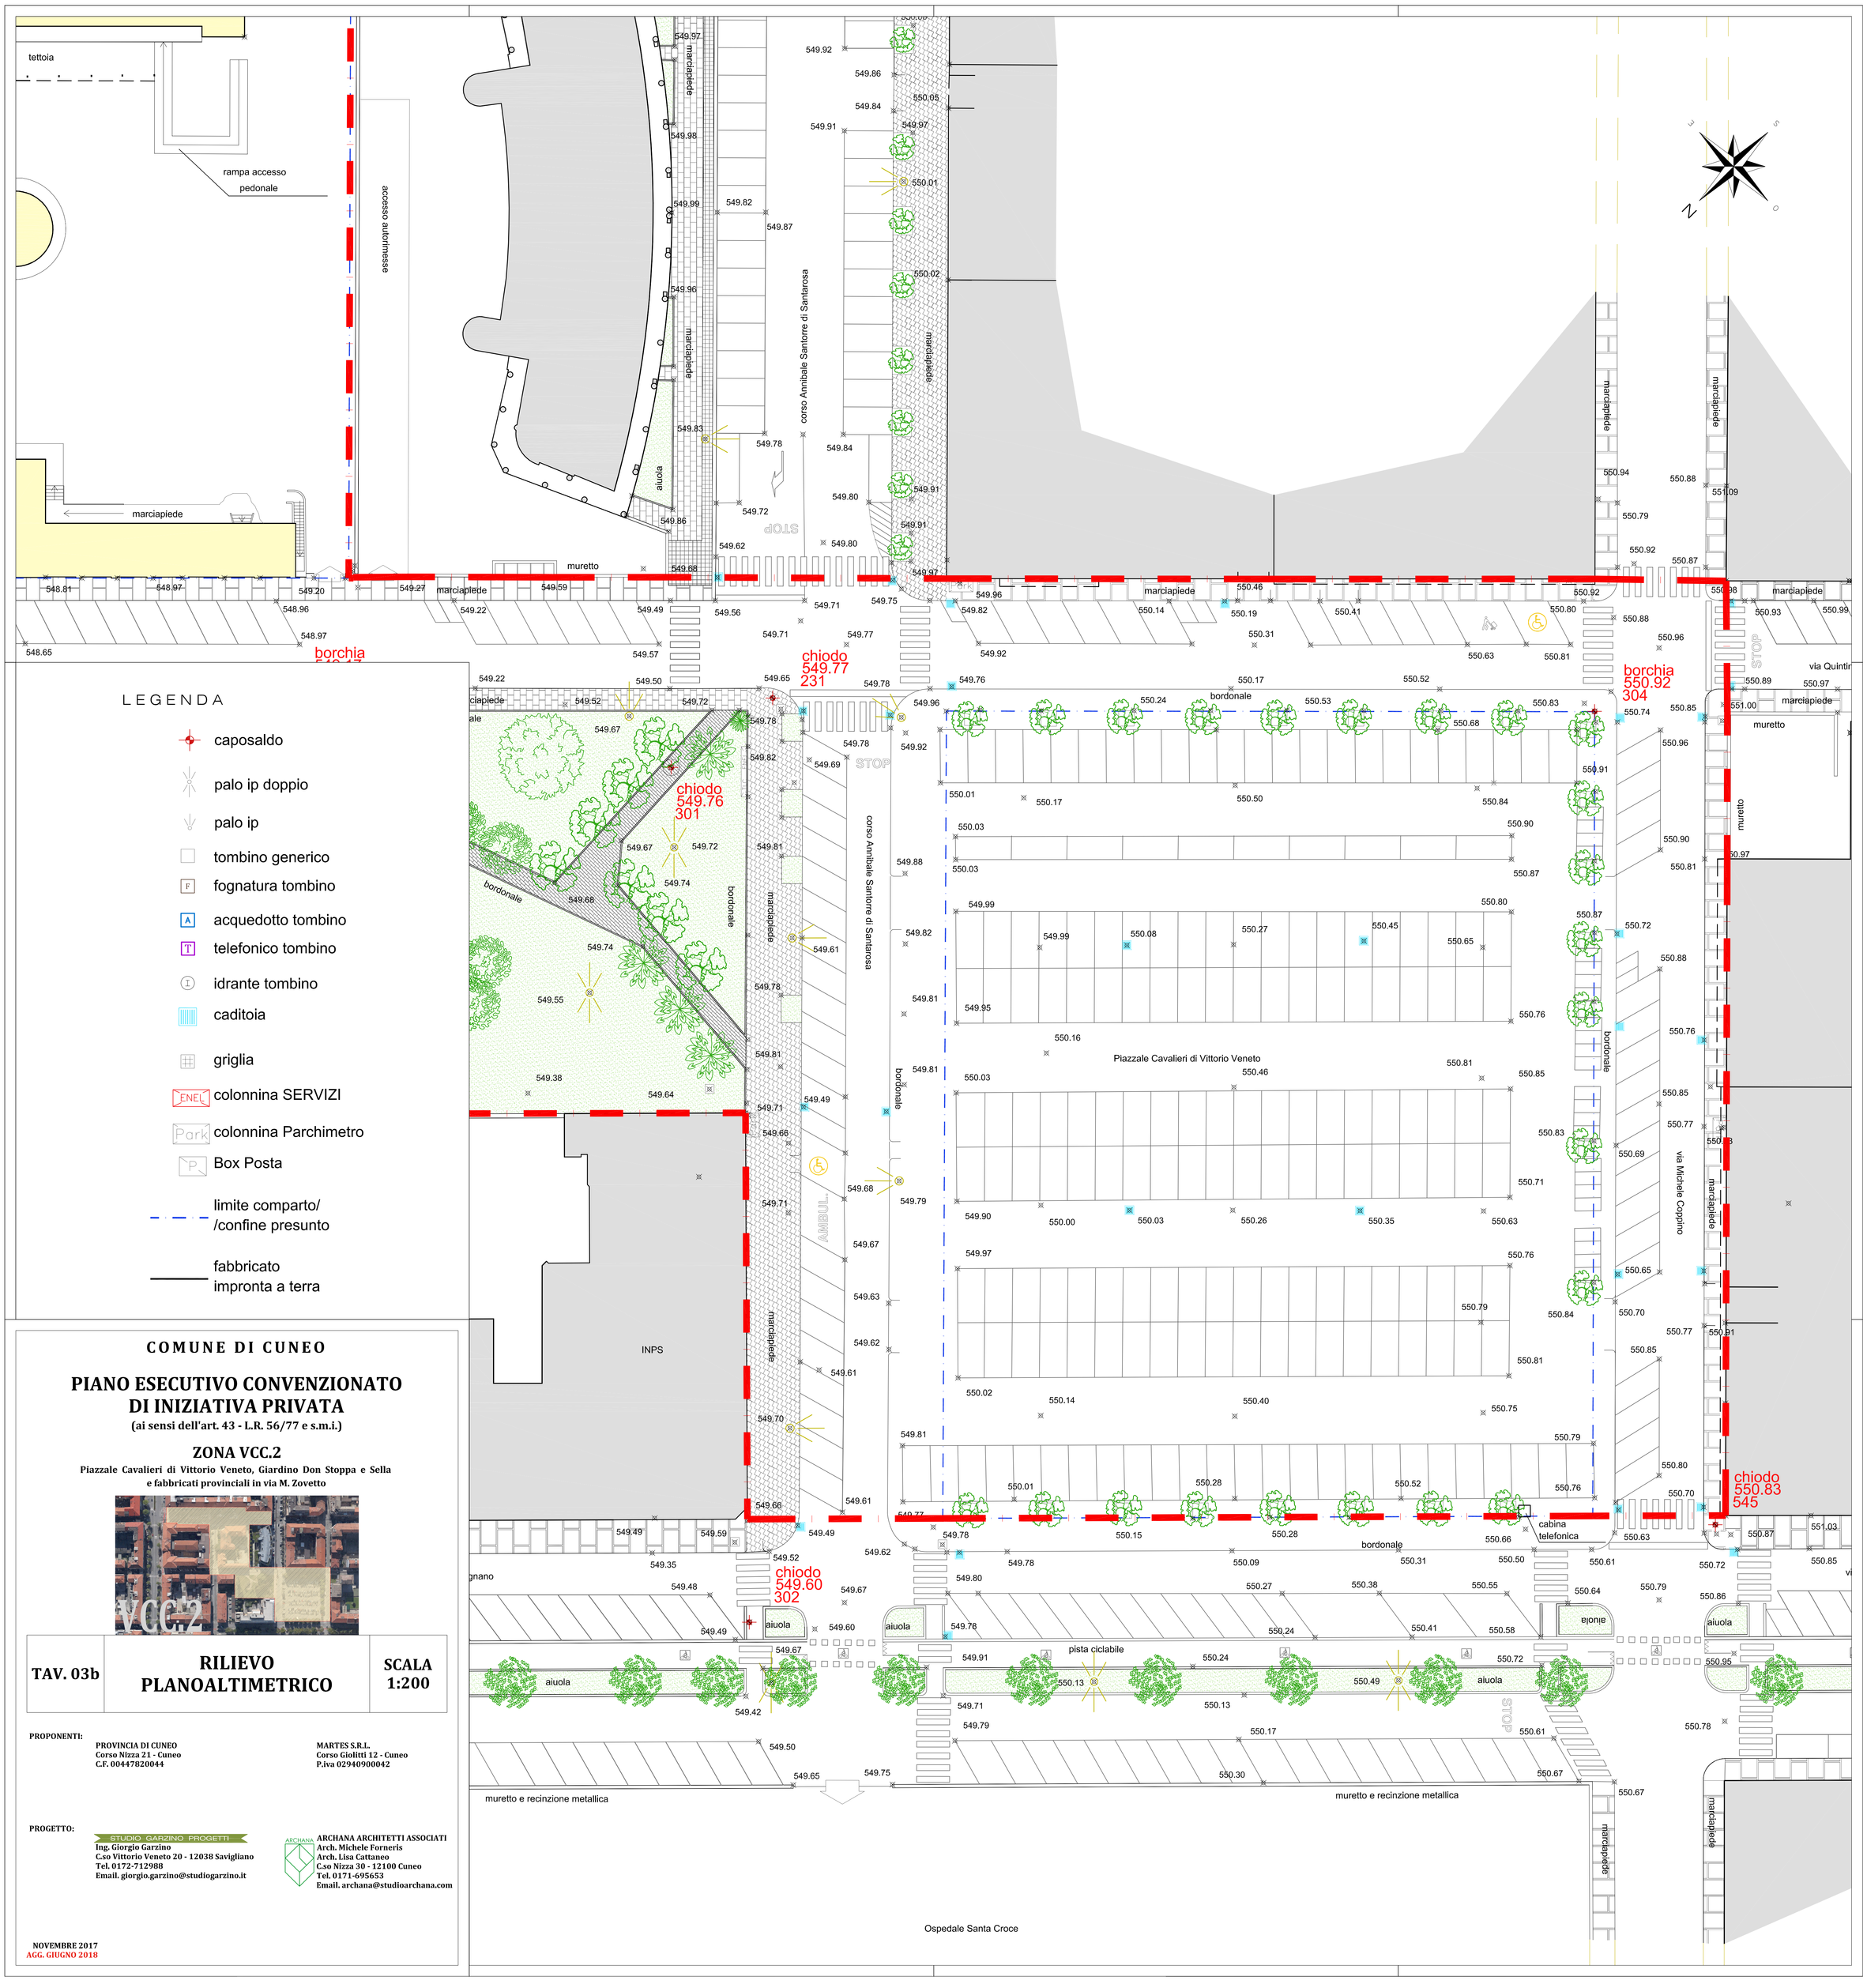

LEGENDA

- caposaldo
- palo ip doppio
- palo ip
- tombino generico
- fognatura tombino
- acquedotto tombino
- telefonico tombino
- idrante tombino
- caditoia
- griglia
- colonnina SERVIZI
- colonnina Parchimetro
- Box Posta
- limite comparto/ /confine presunto
- fabbricato impronta a terra

COMUNE DI CUNEO

PIANO ESECUTIVO CONVENZIONATO DI INIZIATIVA PRIVATA

(ai sensi dell'art. 43 - L.R. 56/77 e s.m.i.)

ZONA VCC.2

Piazzale Cavalieri di Vittorio Veneto, Giardino Don Stoppa e Sella e fabbricati provinciali in via M. Zovetto

TAV. 03b	RILIEVO PLANOALTIMETRICO	SCALA 1:200

PROPONENTI:

PROVINCIA DI CUNEO
Corso Nizza 21 - Cuneo
C.F. 00447820044

MARTES S.R.L.
Corso Giolitti 12 - Cuneo
P.iva 02940900042

PROGETTO:

STUDIO GARZINO PROGETTI
Ing. Giorgio Garzino
C.so Vittorio Veneto 20 - 12038 Savigliano
Tel. 0172-712988
Email. giorgio.garzino@studiogarzino.it

ARCHANA ARCHITETTI ASSOCIATI
Arch. Michele Forneris
Arch. Lisa Cattaneo
C.so Nizza 30 - 12100 Cuneo
Tel. 0171-695653
Email. archana@studioarchana.com

NOVEMBRE 2017
AGG. GIUGNO 2018