




PROFILO 1-1
Corso Santorre di Santarossa
visita SO

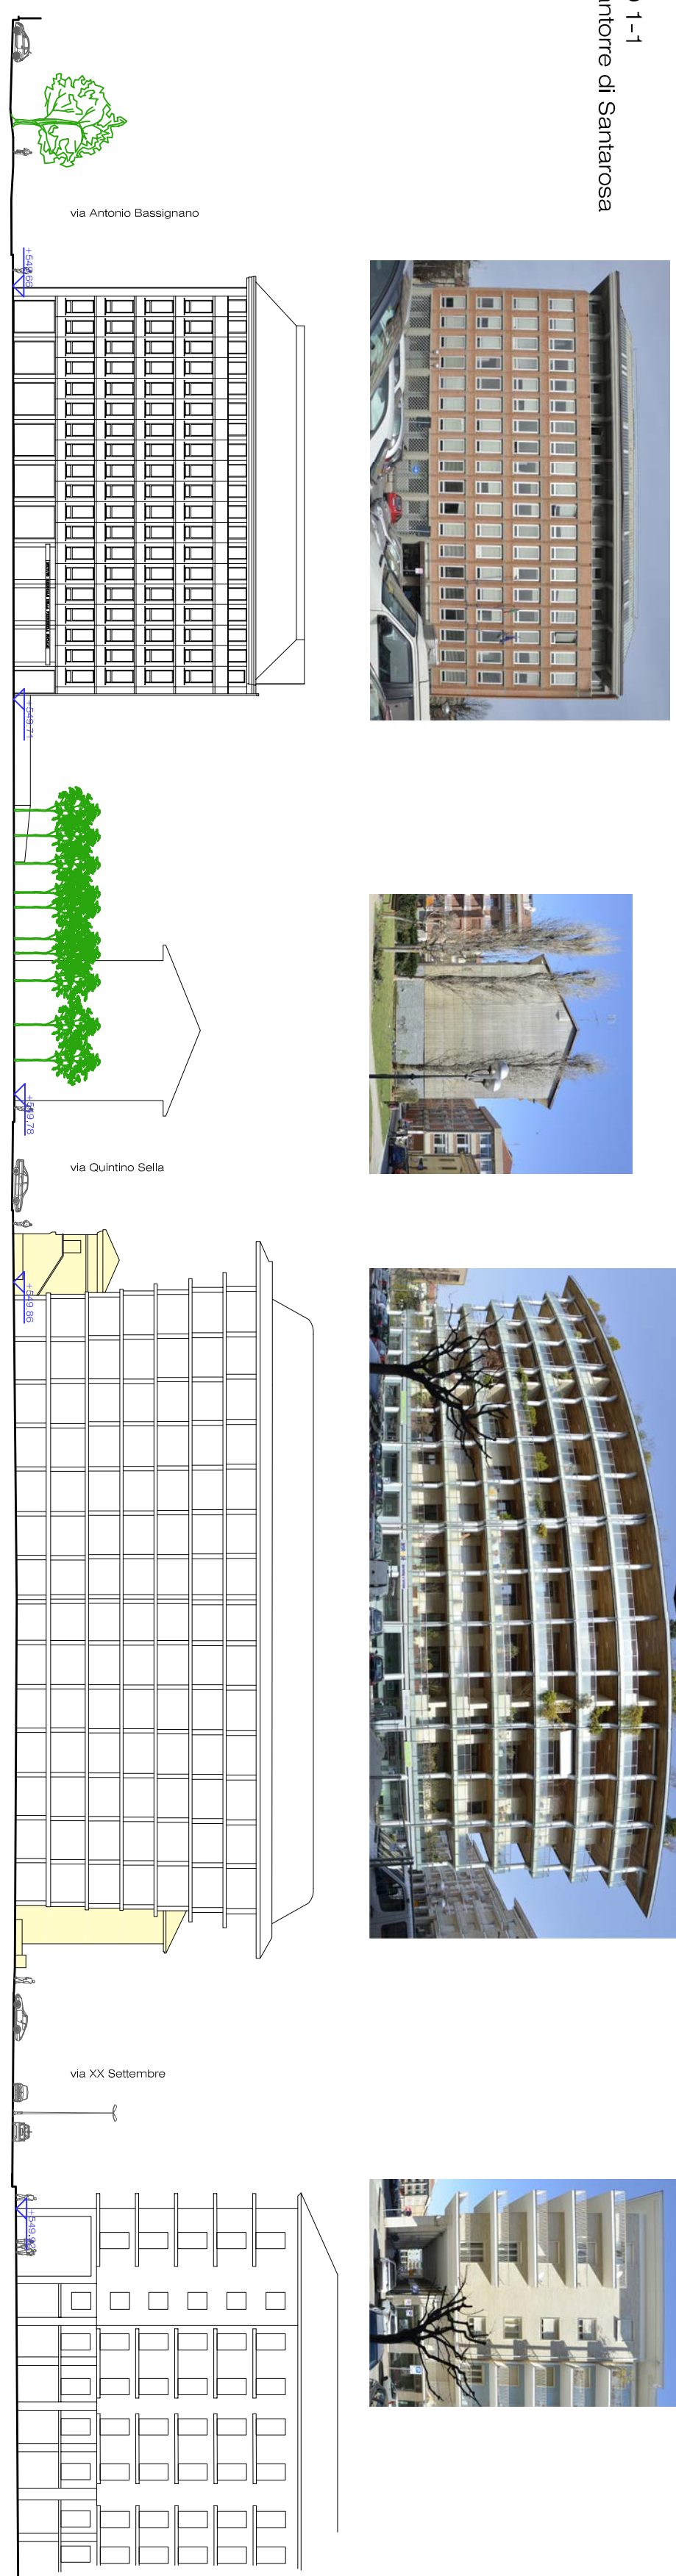

PROFILO 2-2
Corso Santorre di Santarossa
visita NE

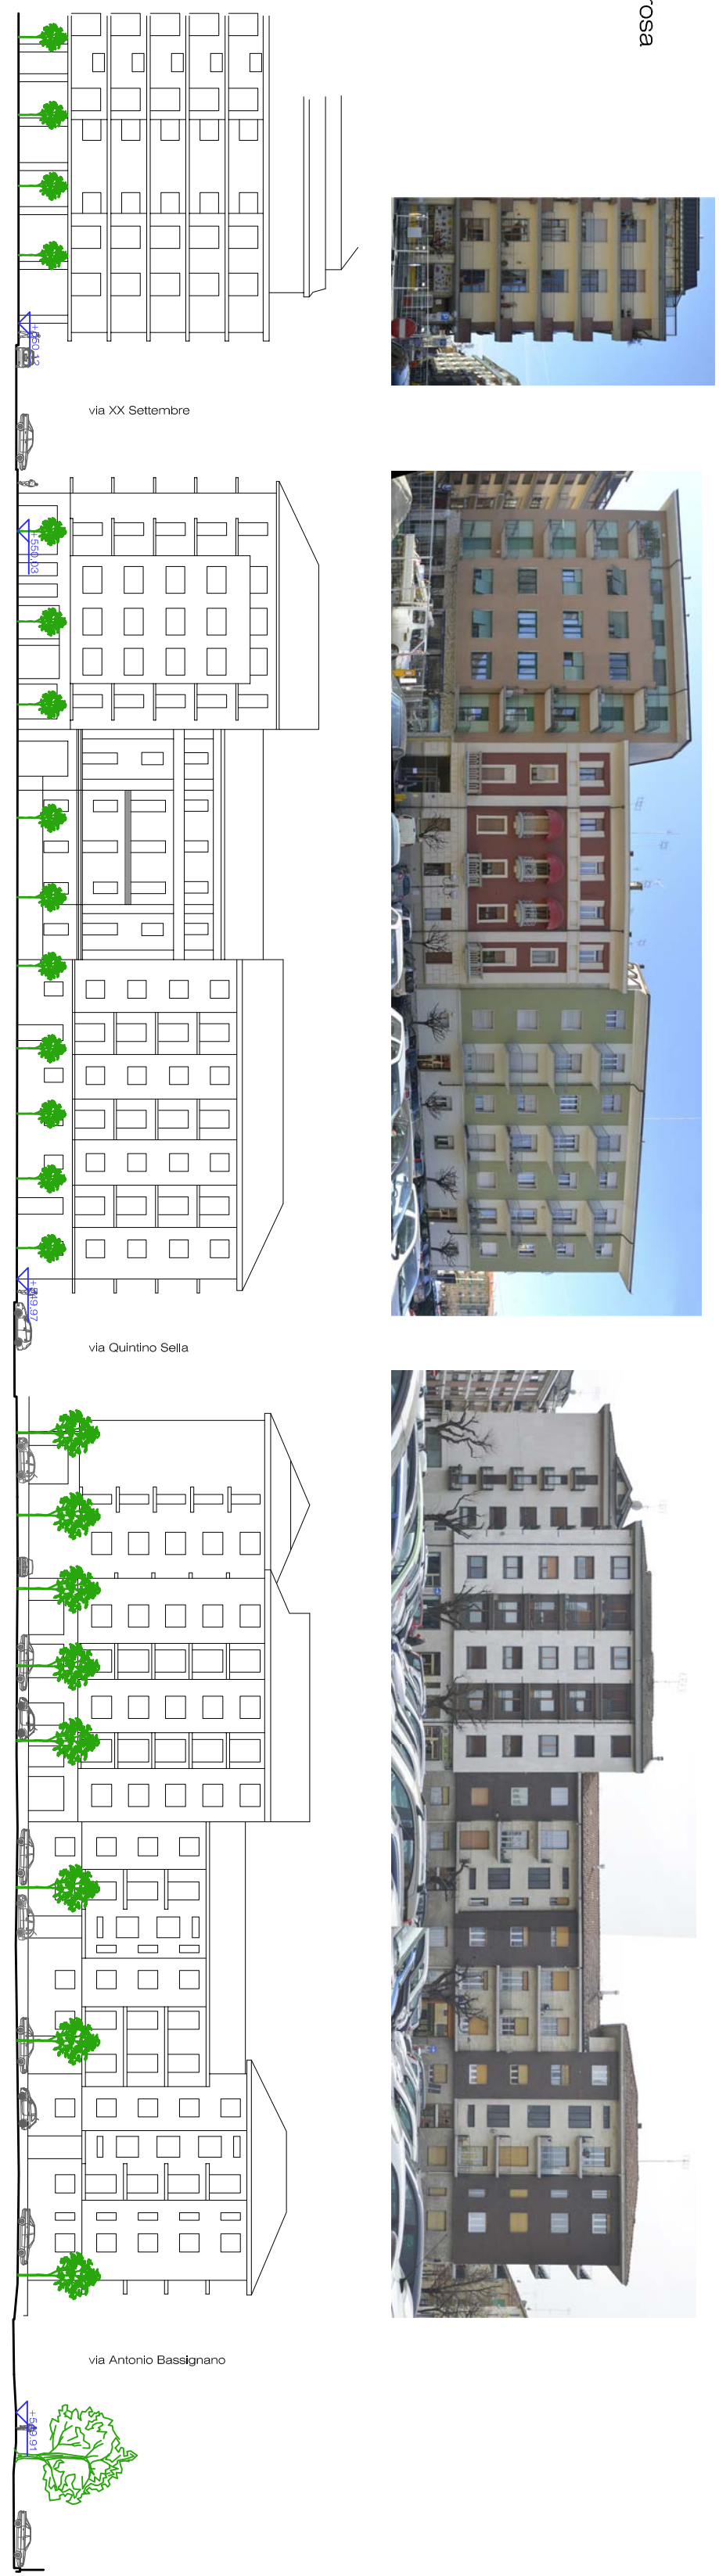

PROFILO 3-3
Via XX Settembre
visita NO

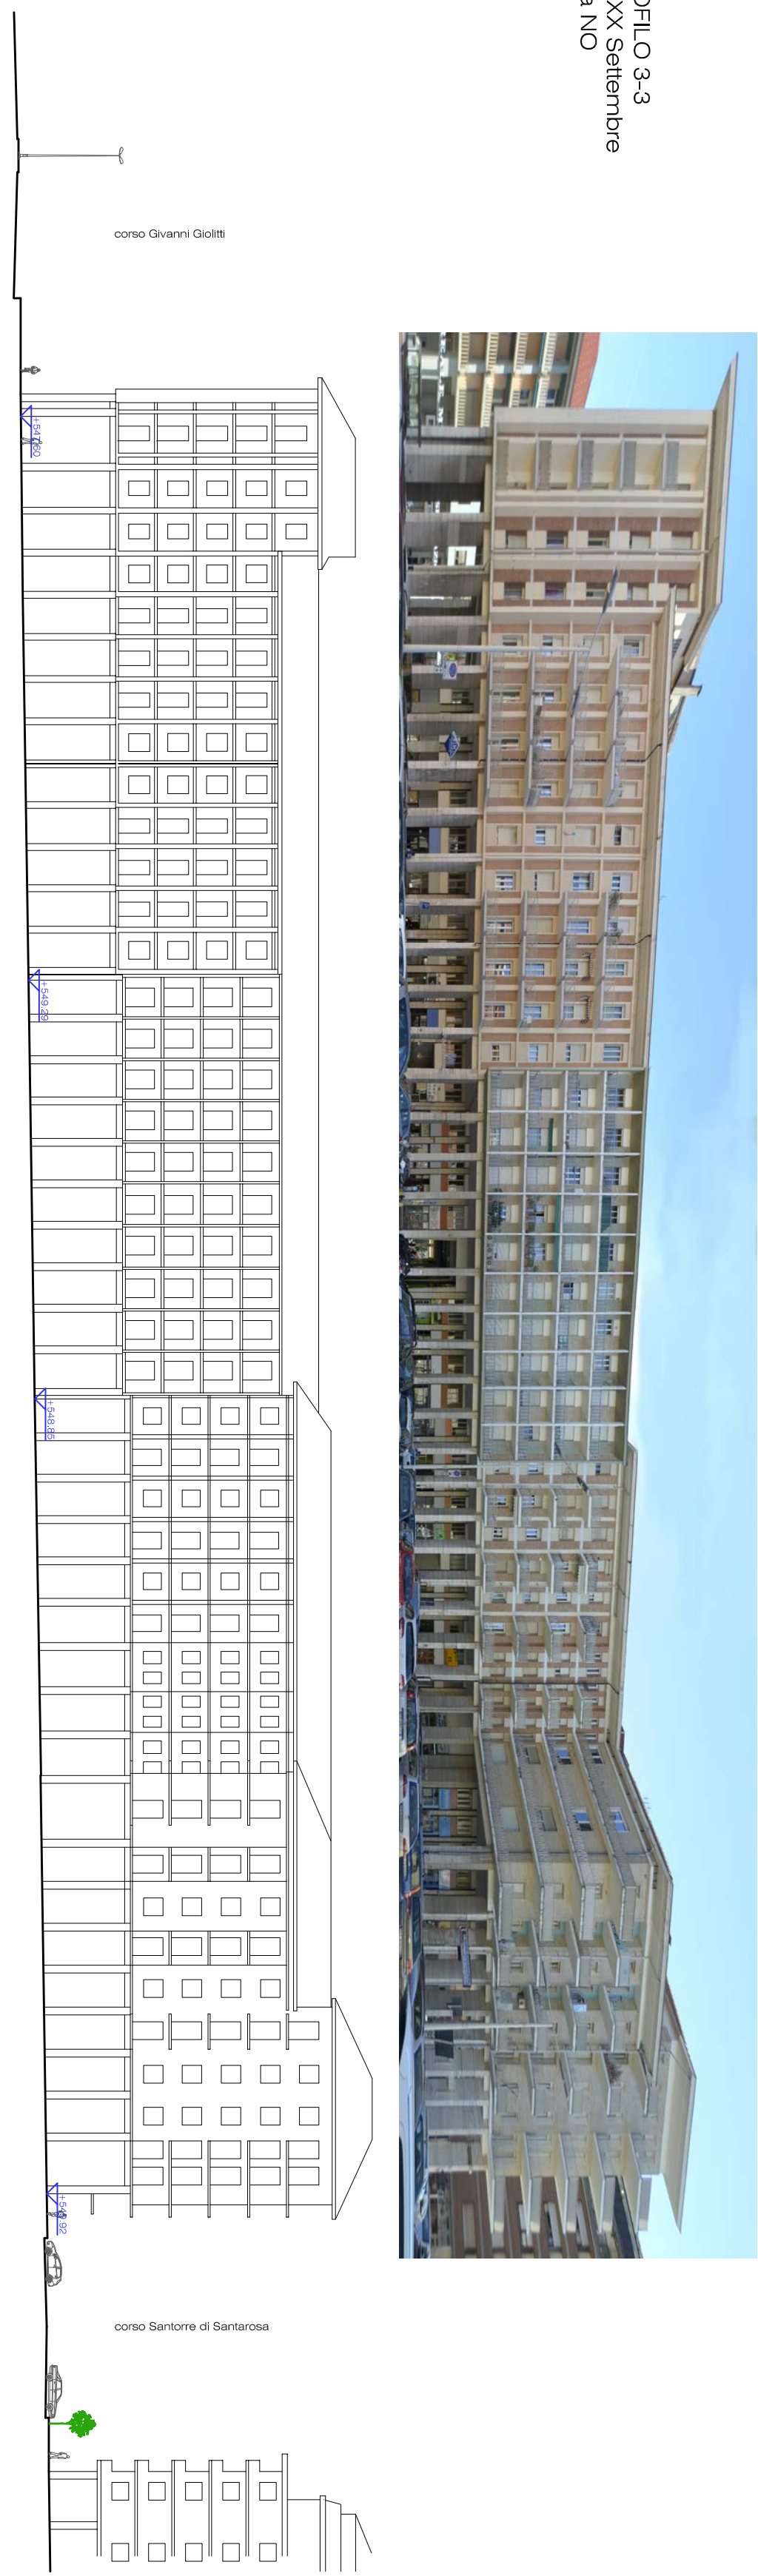

COMUNE DI CUNEO
PIANO ESECUTIVO CONVENZIONATO
DI INIZIATIVA PRIVATA
(ai sensi dell'art. 43 - L.R. 56/77 e s.m.i.)
ZONA VCC.2
Piazzale Canaliotti di Vittorio Veneto, giardino Don Sappia e Sella
e fabbricati provinciali in via M. Zorvetto



STATO DI FATTO
SEZIONI /
PROSPETTI STRADALI
TAV. 04
SCALA
1:500

PROSPETTIVE:
PROVINCIA DI CUNEO
Corso Nizza 21 - Cuneo
CF 0047820044

MARTESI R.I.
Corso Giallini 12 - Cuneo
P.IVA 0234900042


PROGETTO:

STUDIO GARZANO PROGETTI
Ing. Giorgio Garzano
Via Nizza 21 - 12038 Savignone
Tel. 0172-712986
Email: giorgio@studioarchi.com

ARCHIT. ARCIANA ASSOCIATI
Arch. Michele Forneris
Via Nizza 30 - 12100 Cuneo
Tel. 0171-695653
Email: archiana@studioarchi.com

NOVEMBRE 2017
A4x6 formato 24x36

PROFILO 5-5
Via Monne Zorvetto
visita NE

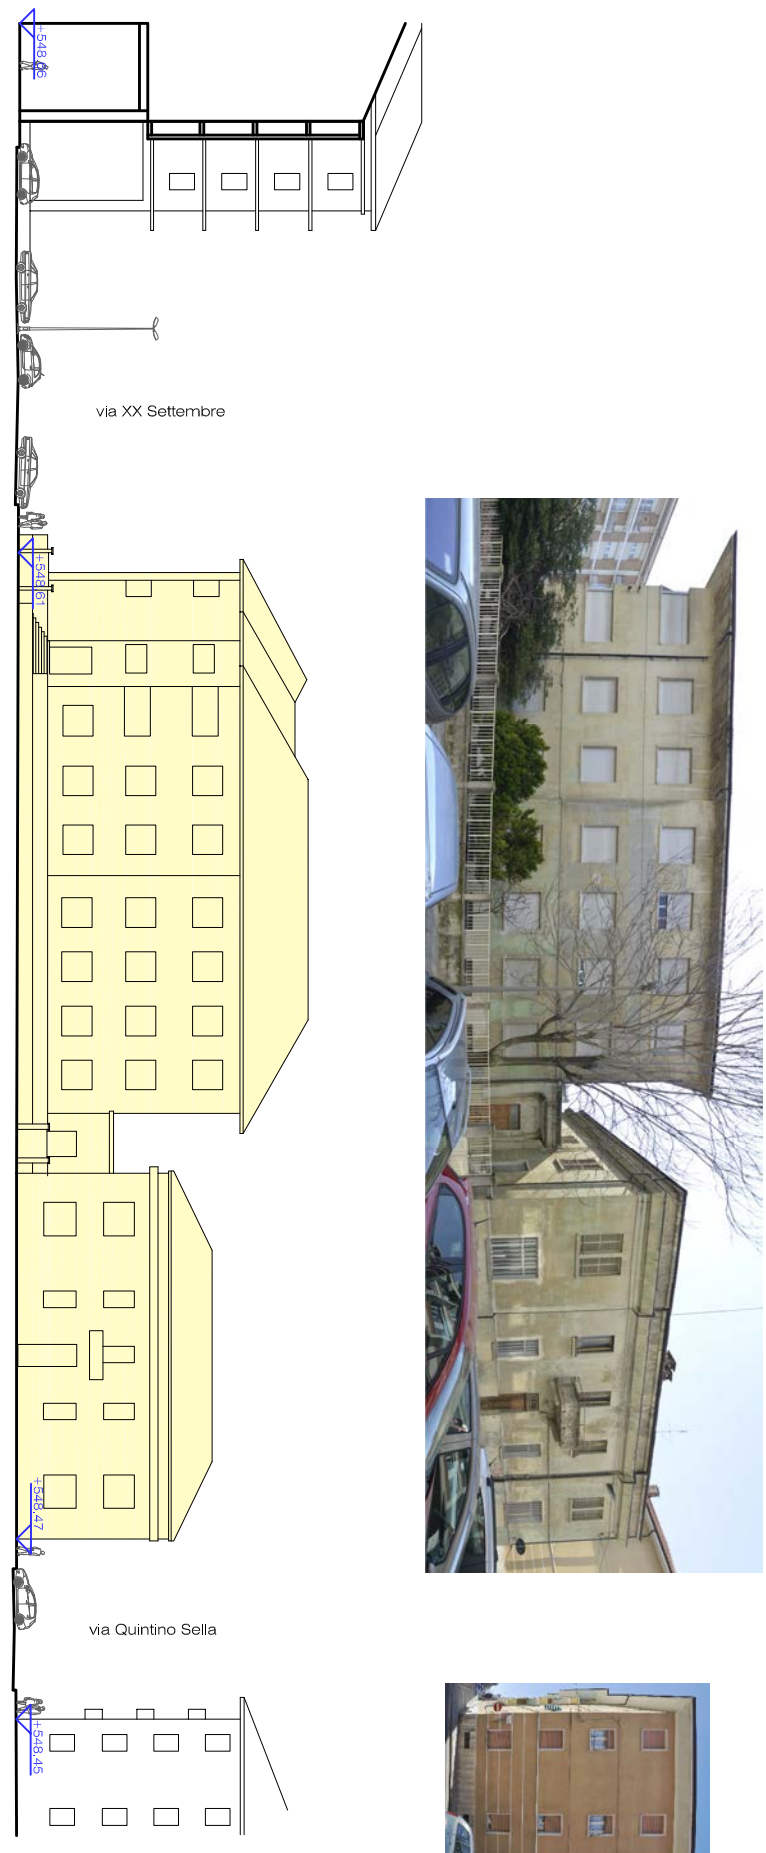

PROFILO 7-7
Via Monne Zorvetto
visita SE



PROFILO 6-6
Via Monne Zorvetto
visita NO



PROFILO 4-4
Via XX Settembre
visita SE

