COMUNE DI CUNEO

PIANO ESECUTIVO CONVENZIONATO DI INIZIATIVA PRIVATA

(ai sensi dell'art. 43 - L.R. 56/77 e s.m.i.)

ZONA VCC.2

Piazzale Cavalieri di Vittorio Veneto, Giardino Don Stoppa e Sella e fabbricati provinciali in via M. Zovetto

TAV. 11	BOZZA DI FRAZIONAMENTO	SCALA 1:500

PROPONENTI:

PROVINCIA DI CUNEO
Corso Nizza 21 - Cuneo
C.F. 00447820044

MARTES S.R.L.
Corso Giolitti 12 - Cuneo
P.iva 02940900042

PROGETTO:

STUDIO GARZINO PROGETTI
Ing. Giorgio Garzino
C.so Vittorio Veneto 20 - 12038 Savigliano
Tel. 0172-712988
Email. giorgio.garzino@studiogarzino.it

ARCHANA
ARCHANA ARCHITETTI ASSOCIATI
Arch. Michele Forneris
Arch. Lisa Cattaneo
C.so Nizza 30 - 12100 Cuneo
Tel. 0171-695653
Email. archana@studioarchana.com

NOVEMBRE 2017
AGG. GIUGNO 2018

SCHEMA PARTICELLE DERIVATE

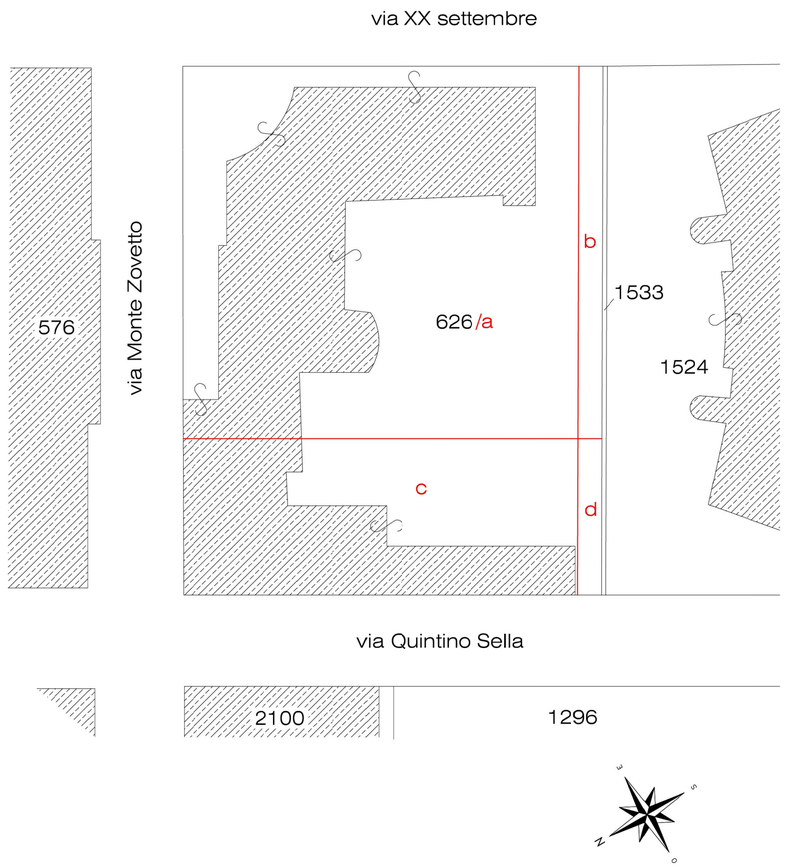

DIMOSTRAZIONE DEL FRAZIONAMENTO

(come da ex modello 51FTP modificato)

RISULTATO DEL FRAZIONAMENTO

FOGLIO	N° PARTICELLA Provvisorio Princ.	N° PARTICELLA Provvisorio Sub.	N° PARTICELLA Definitivo	SUPERFICIE CATASTALE m² ha	SUPERFICIE CATASTALE m² a	SUPERFICIE CATASTALE m² ca	Natura Superficie
1	2	3	4	5			6
90	626				35	40	SN
		a			23	58	SN
		b			01	49	SN
		c			09	74	SN
		d				59	SN