

Progettisti:
Arch. Giuseppe Campos Venuti
Arch. Carlo Alberto Barbieri
Arch. Federico Oliva
Arch. Giovanni Previgliano

ELABORATI PRESCRITTIVI

P6 - Assetto della Città Storica

Tavola n. 1

Progetto Preliminare Assetto Urbanistico Variante

Il Progettista:
Ing. Massimiliano Galli

Il Responsabile del Procedimento:
Ing.Massimiliano Galli

Il Dirigente:
Inq. Massimiliano Galli

Il Sindaco:
Federico Boragna

L' Assessore all' Attività Produttiva
Luca Serale

ITER DI APPROVAZIONE:
Delibera di Adozione di Consiglio Comunale n. 110. del 24.11.2020.
Pubblicazione dal 30.11.2020. al 30.12.2020


Delibera di Approvazione di Consiglio Comunale n. ____ de l' ____

ELABORATO MODIFICATO A SEGUITO DI:

Variante Parziale n. 30 Deliberazione di C.C. n. del

SCALA 1:1000

QUADRO D'UNIONE

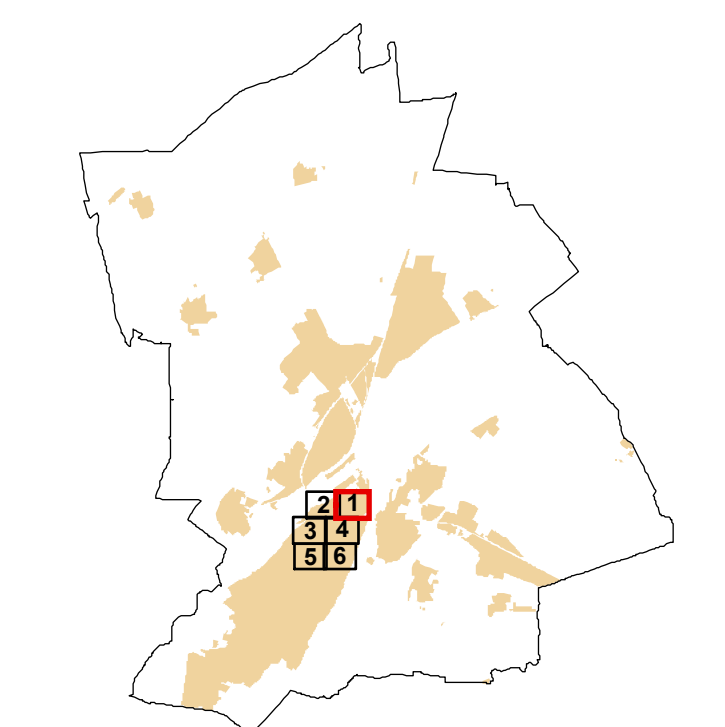

Ripresa aerea del 30.04.1999
Autorizzazione S.M.A. n.1-301 del 03.06.1999
Controllato ai sensi della Legge n.68 del 02.02.1960
Aggiornamento cartografico - dicembre 2003 a cura del Settore PdT