


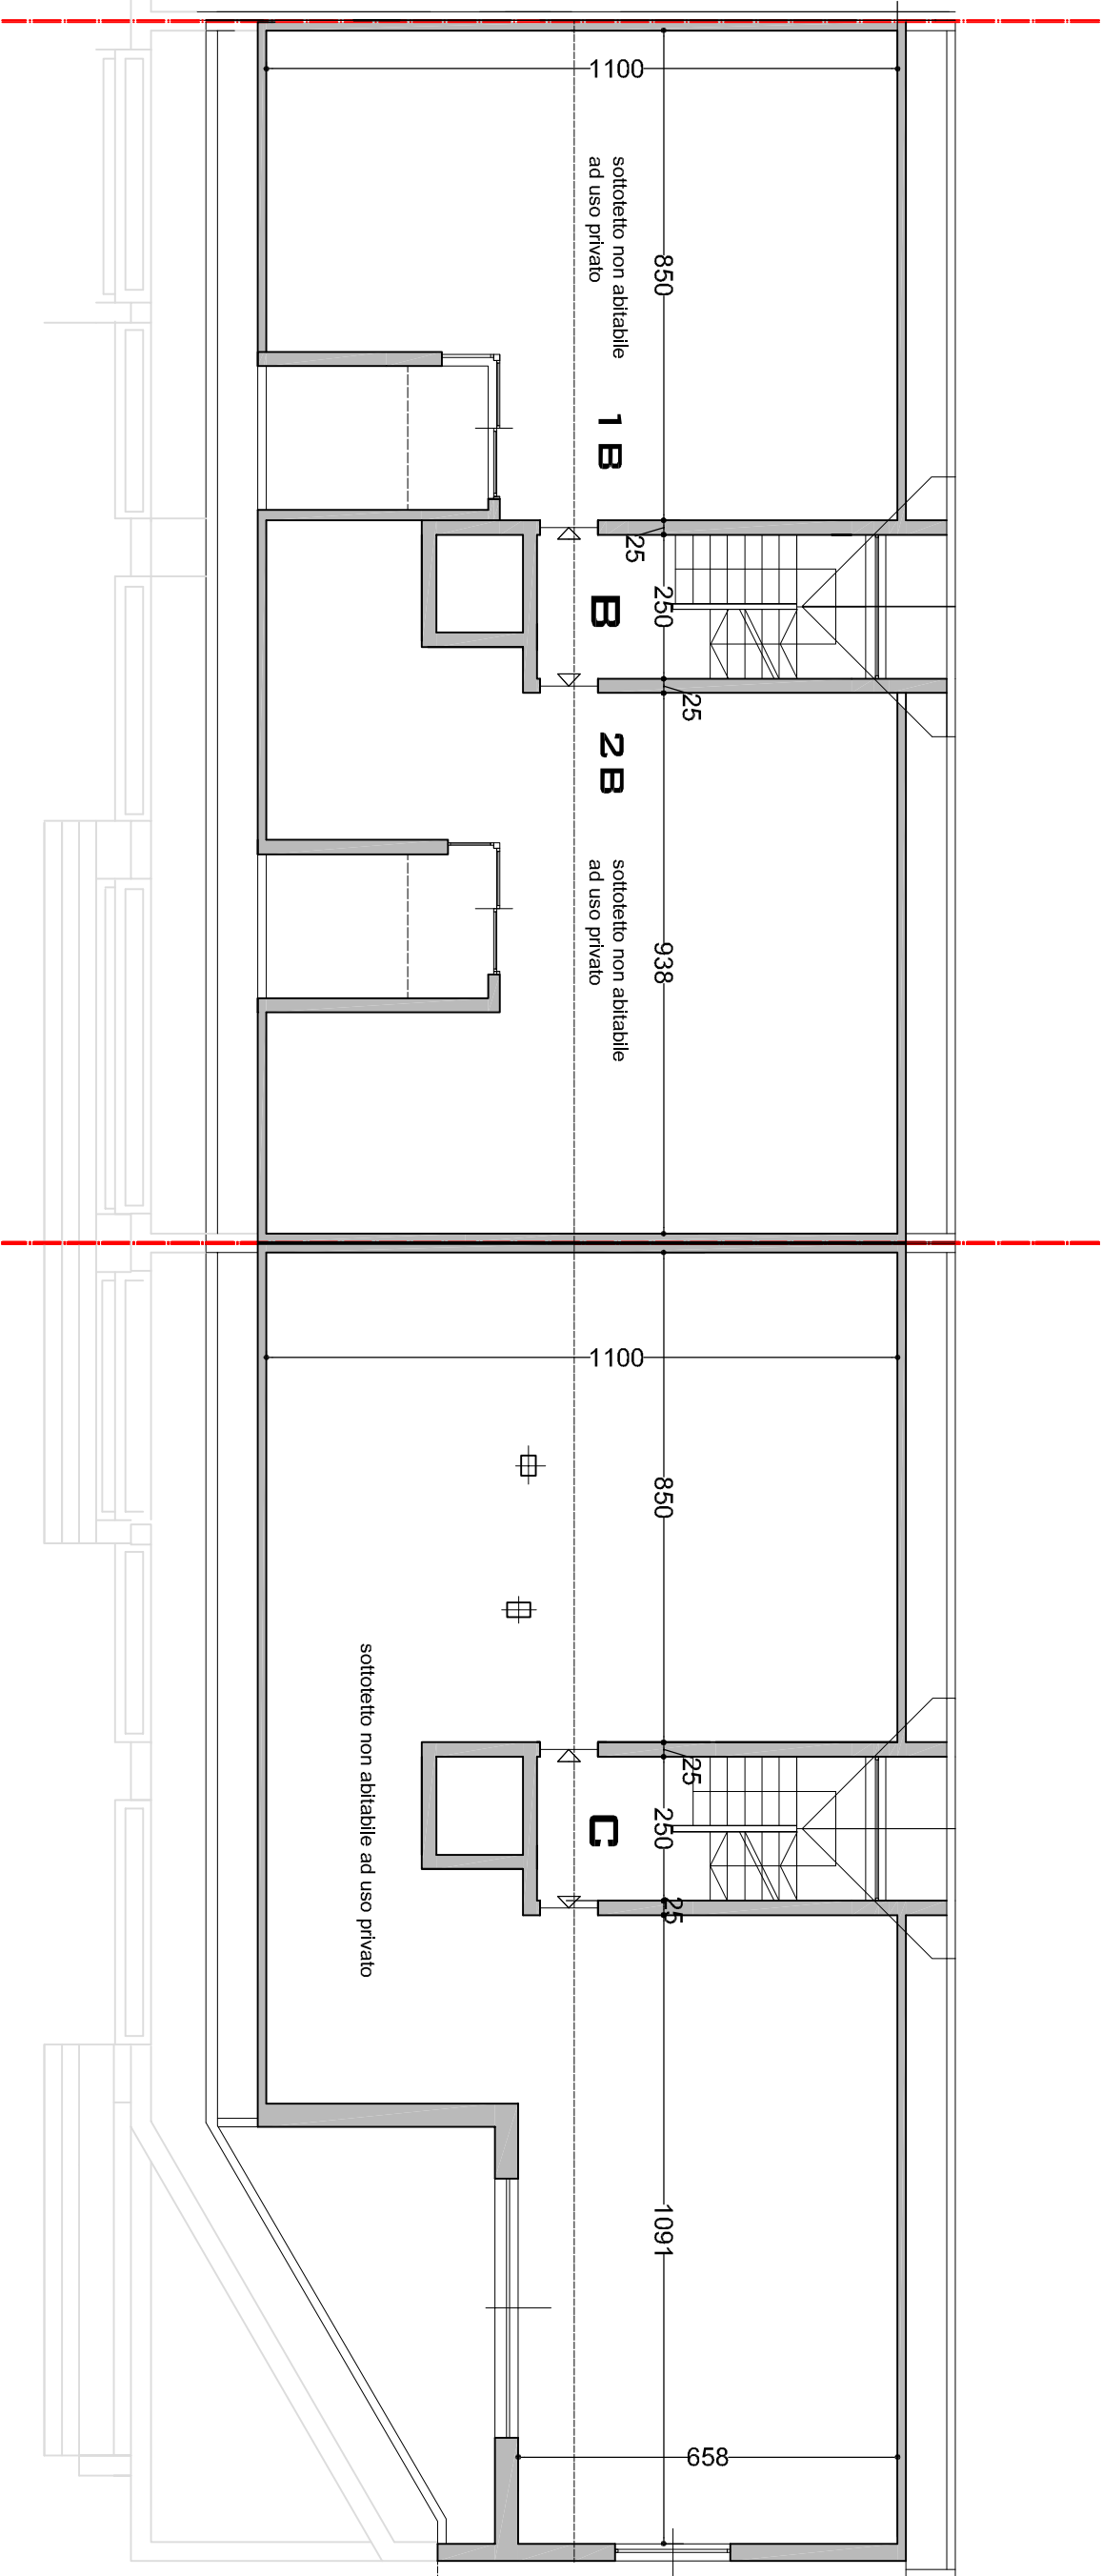

VERIFICA DEL RAPPORTO AEROILLUMINANTE NEI LOCALI SOTTOTETTO
NON DESTINATI AD USO ABITATIVO

LOCALE	SUPERFICIE mq	SUPERFICIE AEROILL. INFERIORE A (1/12 SUP.) mq	SUPERFICIE AEROILL. A DISPOSIZIONE mq
Locale 1B	81,24 mq	6,77 mq	6,75 mq
Locale 2B	100,07 mq	8,33 mq	8,17 mq
Locale C	188,66 mq	15,72 mq	15,32 mq