

PLANIMETRIA GENERALE
STATO DI FATTO
scala 1:200

VARIANTE AL PTE

APPROVATO CON DELIBERA DI GIUNTA N. 293 DEL 17/11/2022
LAVORI DI RIQUALIFICAZIONE DI AREA COMUNALE PER VERDE PUBBLICO CON ENTROSTANTE FABBRICATO

COMUNE:
CUNEO, via Parco della Gioventù

COMMITTENTE:
Cuneo Padel e Sport SSD a RL

ELABORATO:
TAV 1 - INQUADRAMENTO e DOC. FOTOGRAFICA

DATA:
MAGGIO 2023

PRATICA:
2021_031


PROGETTISTA:
Arch. Luca Massimino

LEGENDA


AREA DA RIQUALIFICARE IN CONCESSIONE ALLA
SOCIETA' CUNEO PADEL E SPORT SSD A RL

AREA INCLUSA NEL PRESENTE PTE NON OGGETTO DI INTERVENTO

ALBERI

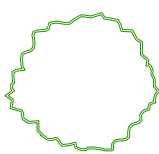

ESTRATTO DI PRG
zona V - Aree per verde pubblico e verde attrezzato
art. 57.04 NdA

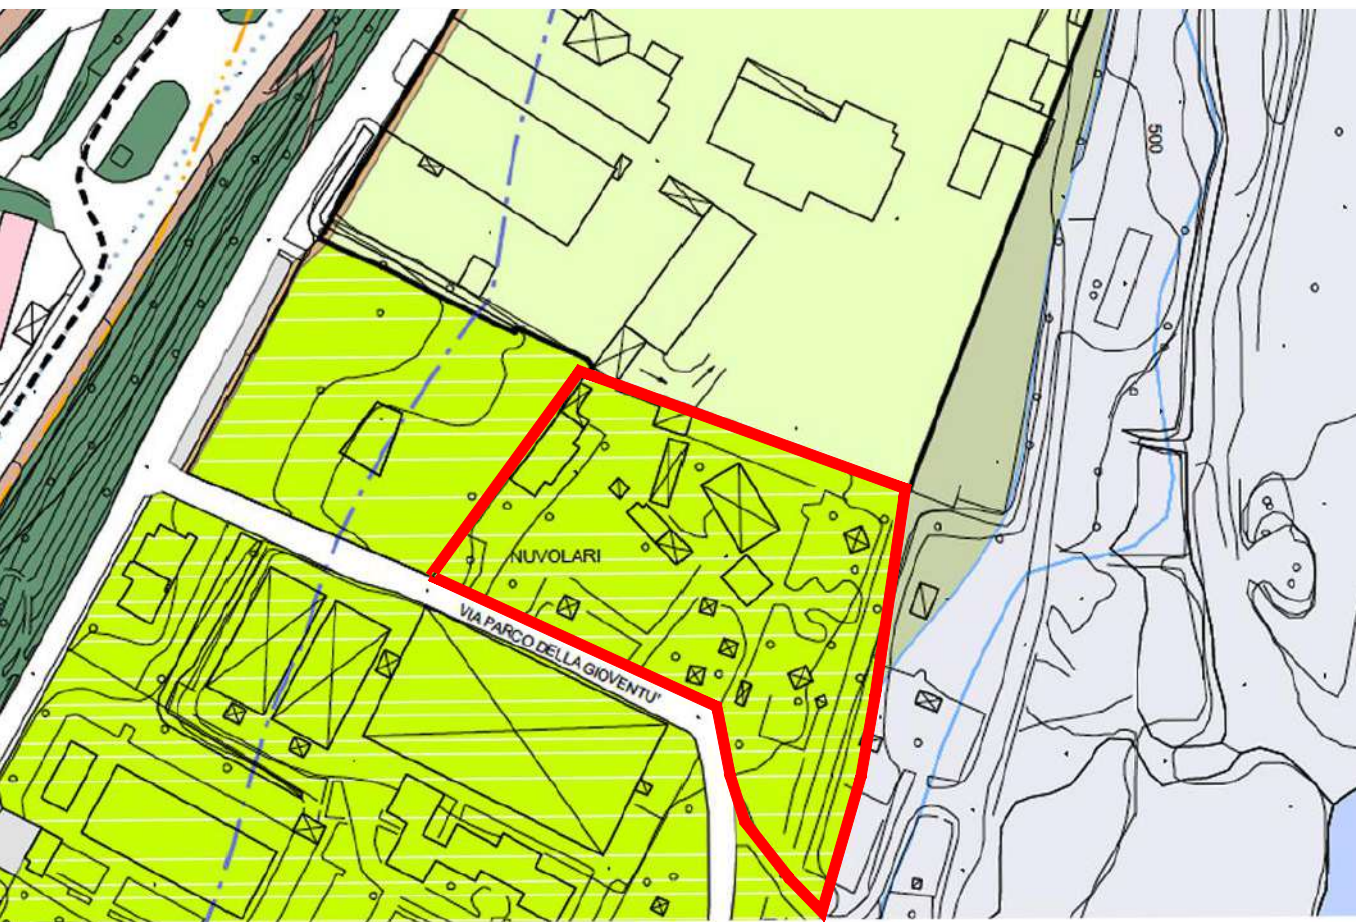

ESTRATTO da google maps



ESTRATTO DI MAPPA CATASTALE
F 98, m 1



Foto 1



Foto 2



Foto 3



Foto 4

