

CALCOLO SUL
scala 1:200

VARIANTE AL PTE
APPROVATO CON DELIBERA DI GIUNTA N. 293 DEL 17/11/2022
LAVORI DI RIQUALIFICAZIONE DI AREA COMUNALE PER VERDE PUBBLICO CON ENTROSTANTE FABBRICATO

COMUNE:
CUNEO, via Parco della Gioventù





COMMITTENTE:
Cuneo Padel e Sport SSD a RL

ELABORATO:
TAV 11 - CALCOLO SUL E SUN

DATA:
MAGGIO 2023

PRATICA::
2021_031

PROGETTISTA:
Arch. Luca Massimino

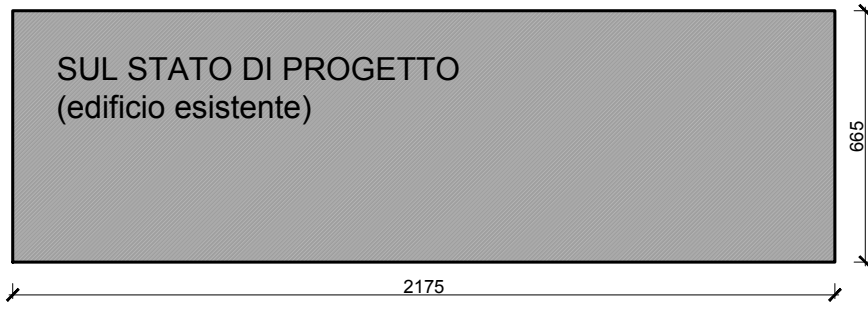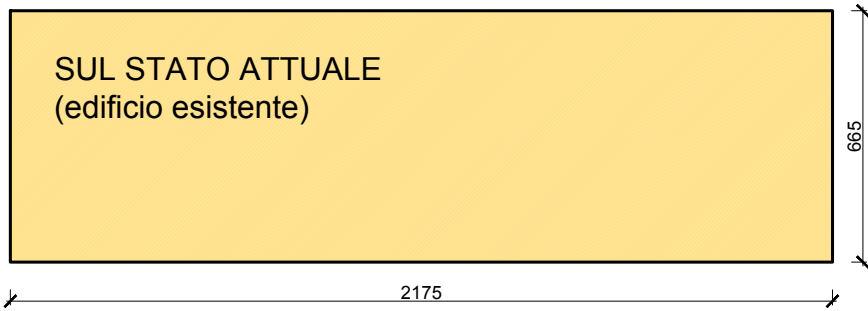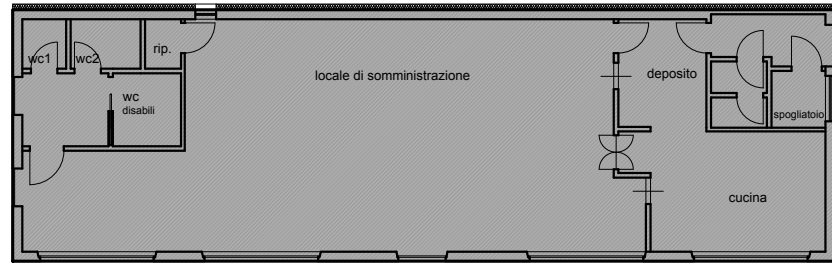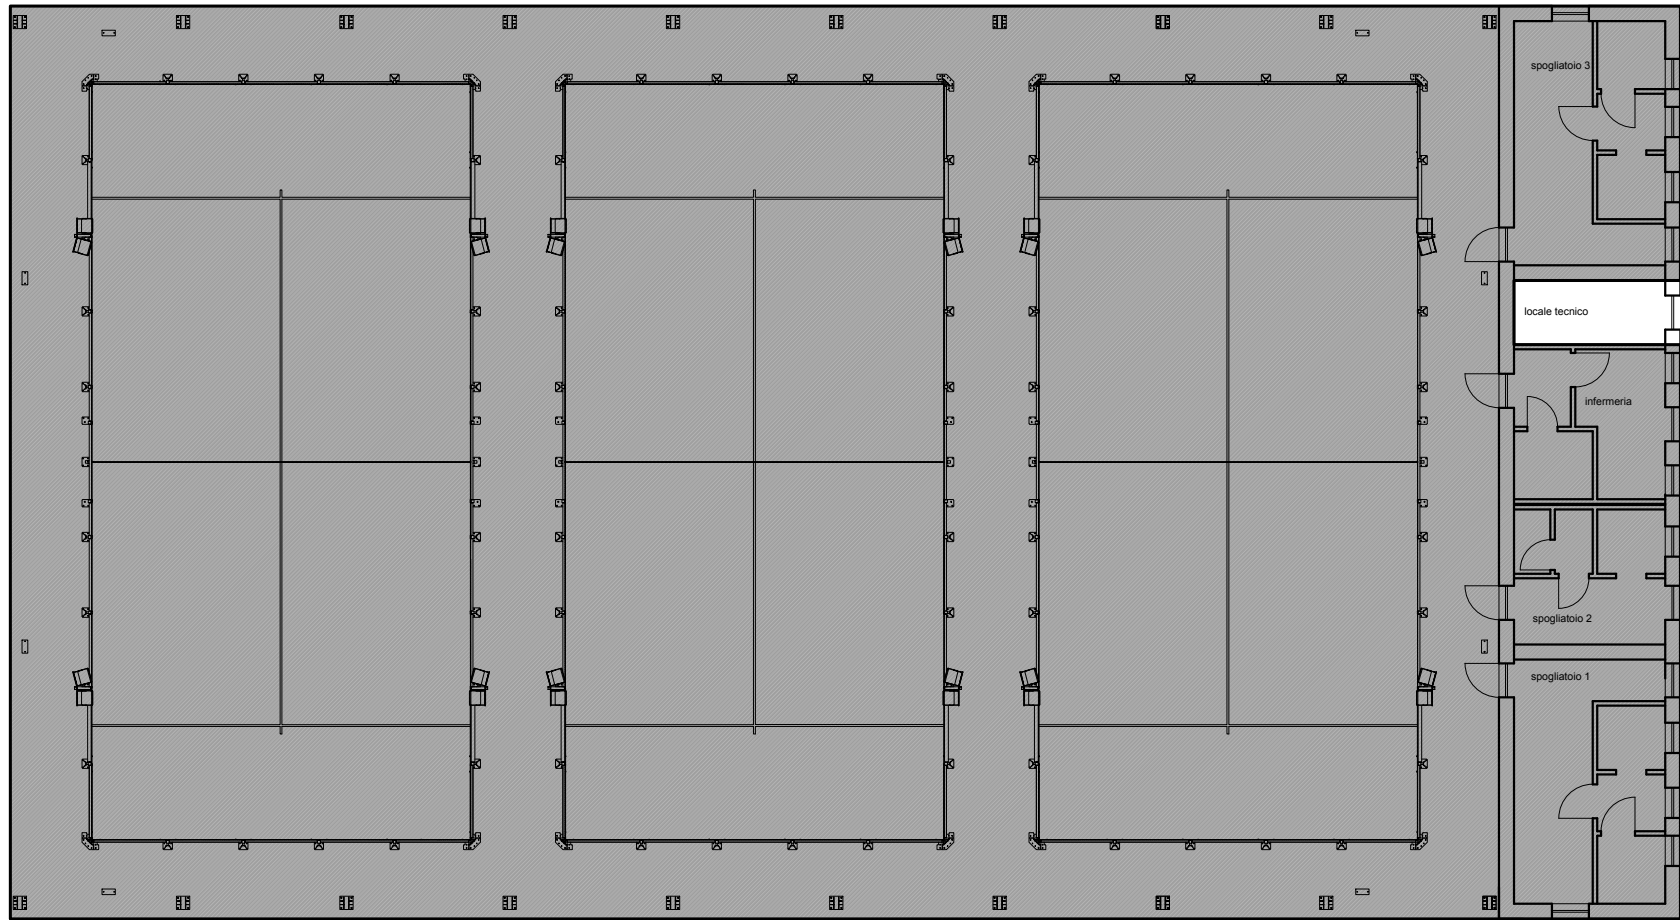


SUL STATO ATTUALE:
145 mq (edificio esistente)

SUL STATO DI PROGETTO
145 mq (edificio esistente)
1059 mq (campi da padel e spogliatoi)
TOTALE: 1204 mq

CALCOLO SUN
scala 1:100


SUN STATO ATTUALE
(edificio esistente)
scala 1:100

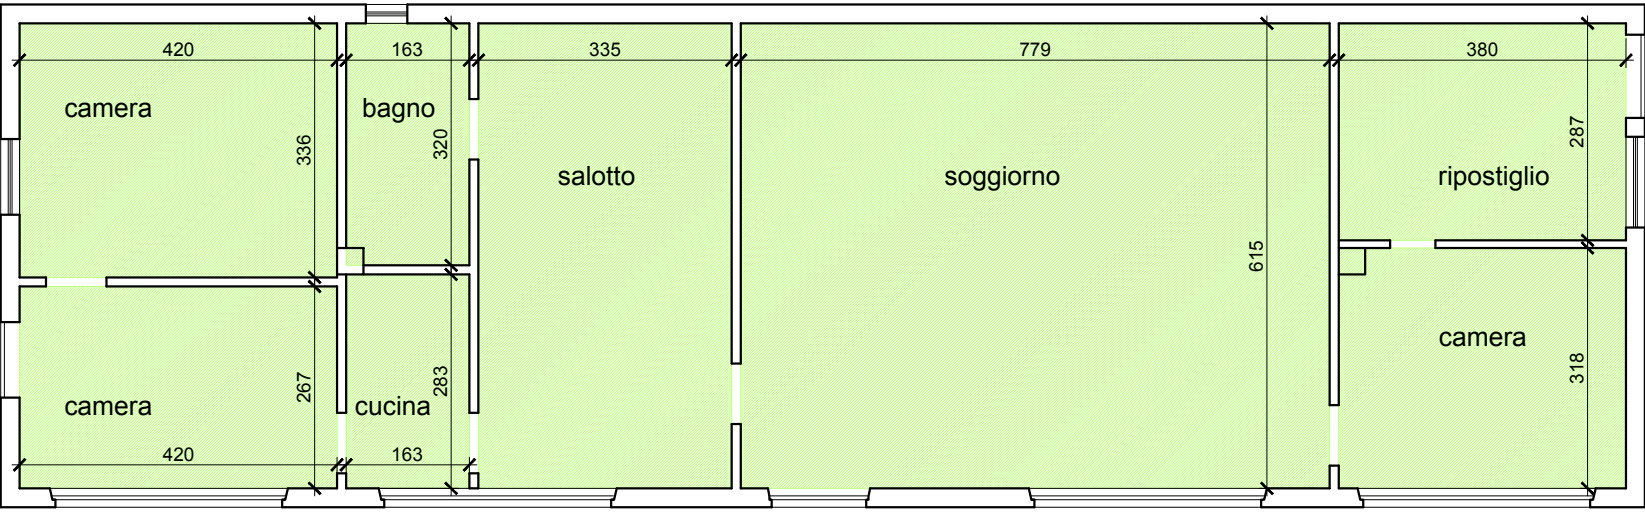

SUN STATO DI PROGETTO
(edificio esistente)
scala 1:100



SUN STATO DI PROGETTO
(campi da padel)
scala 1:200

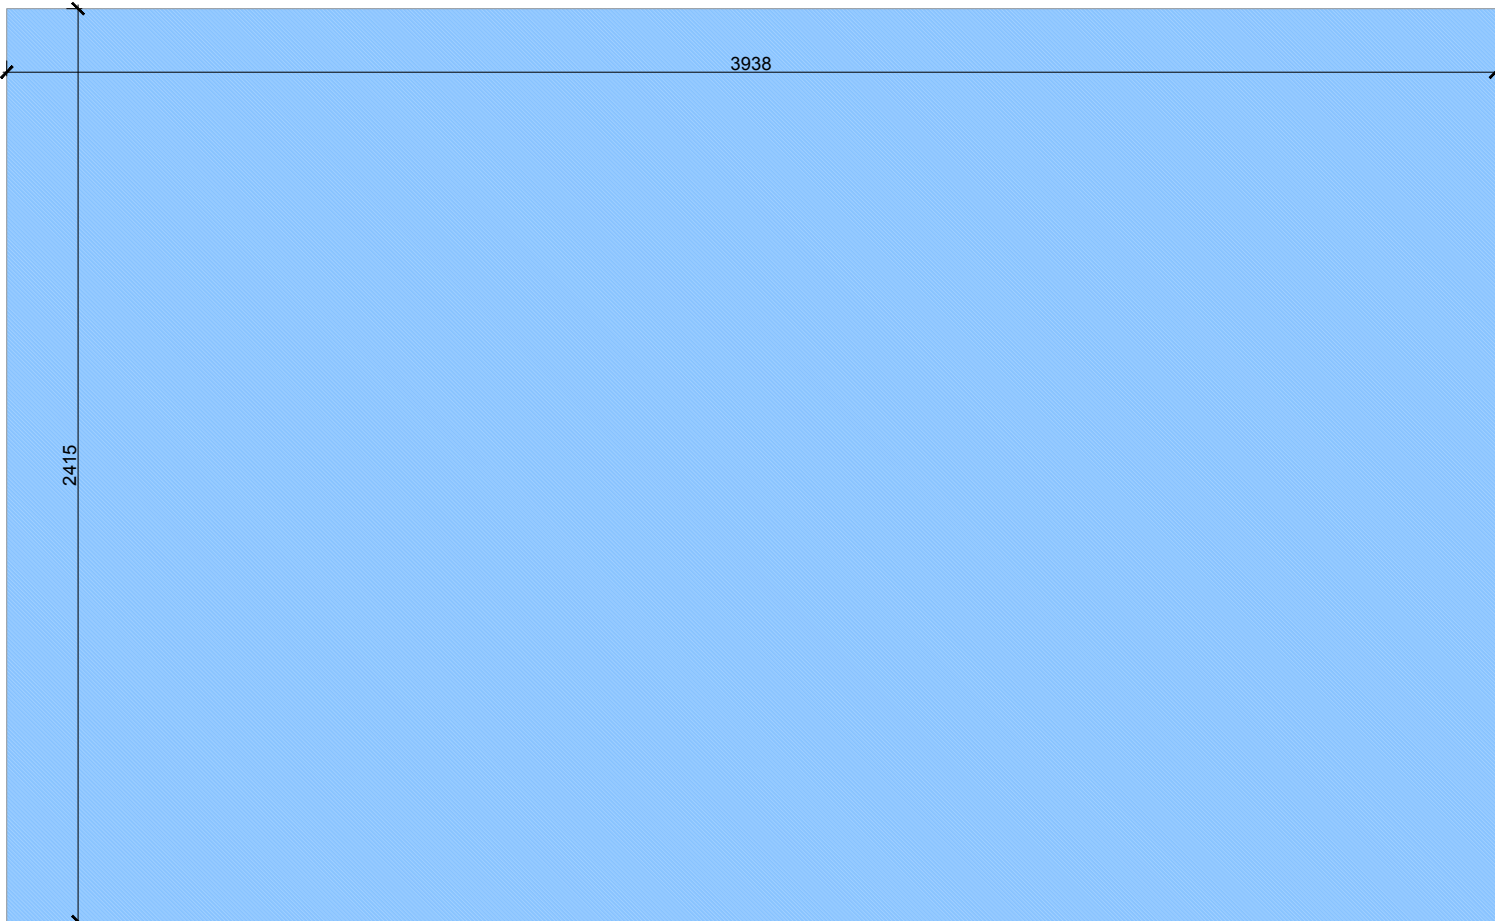

SUN STATO ATTUALE:
127 mq (edificio esistente)

SUN STATO DI PROGETTO
126 mq (edificio esistente)
418 mq (spogliatoi)
7 mq (locale tecnico spogliatoi)
951 mq (campi da padel)

SUN STATO DI PROGETTO
(spogliatoi)
scala 1:100

