

PLANIMETRIA GENERALE
PROGETTO
scala 1:200

VARIANTE AL PTE
APPROVATO CON DELIBERA DI GIUNTA N. 293 DEL 17/11/2022
LAVORI DI RIQUALIFICAZIONE DI AREA COMUNALE PER VERDE PUBBLICO CON ENTROSTANTE FABBRICATO

COMUNE:
CUNEO, via Parco della Gioventù

COMMITTENTE:
Cuneo Padel e Sport SSD a RL

ELABORATO:
TAV 3 - PLANIMETRIA DI PROGETTO

DATA:
MAGGIO 2023

PRATICA:.
2021_031

PROGETTISTA:
Arch. Luca Massimino

NUOVO PARCHEGGIO PUBBLICO DI TESTATA
COMUNE DI CUNEO
IN FASE DI REALIZZAZIONE

pavimentazione
in cls liscio

elementi di arredo esterno in
linea con i dettami del
Regolamento Comunale di
arredo urbano e colore

pavimentazione
parcchegli in ghiaia

futura realizzazione di scala di
collegamento con il parcheggio pubblico.
(il progetto verrà presentato
successivamente)

demolizione di parte del muro di cinta
per rendere accessibile la cabina di
media tensione dalla pubblica strada
vedi dettaglio

riqualificazione muro di cinta e sostituzione
cancello di accesso
vedi dettaglio

LEGENDA

AREA DA RIQUALIFICARE IN CONCESSIONE ALLA
SOCIETA' CUNEO PADEL E SPORT SSD A RL

AREA INCLUSA NEL PRESENTE PTE NON OGGETTO DI INTERVENTO


PERCORSO DI ACCESSO AI DISABILI

PANNELLI FOTOVOLTAICI

ALBERI

ARBUSTI

dettaglio recinzioni in progetto
PROSPETTO
scala 1:50

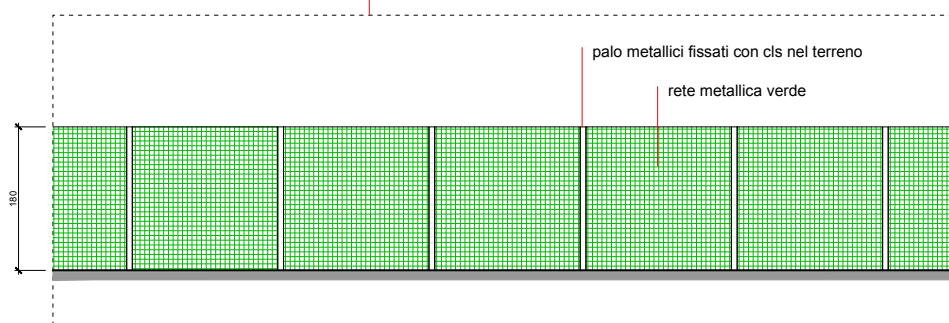

NUOVE RECINZIONI
vedi dettaglio

NUOVA COSTRUZIONE CAMPI DA PADEL
CON COPERTURA RIMOVIBILE

NUOVA COSTRUZIONE EDIFICIO PER
SPOGLIATOI

stabilimento produttivo "Pali Stella"

FOGNATURA ESISTENTE

via Parco della Gioventù

palco smontabile

Parco di accesso in ghiaia

Accesso mezzi di soccorso
con Area in Piani Park

REALIZZAZIONE N.
3 CAMPI DA BEACH
VOLLEY SCOPERTI

BEER GARDEN

VERDE CON
AREA GIOCHI
ATTREZZATA

Edificio esistente