

VARIANTE AL PTE
APPROVATO CON DELIBERA DI GIUNTA N. 293 DEL 17/11/2022
LAVORI DI RIQUALIFICAZIONE DI AREA COMUNALE PER VERDE
PUBBLICO CON ENTROSTANTE FABBRICATO

COMUNE:
CUNEO, via Parco della Gioventù



COMMITTENTE:
Cuneo Padel e Sport SSD a RL

ELABORATO:
TAV 7 - NUOVE COSTRUZIONI PROGETTO


DATA:
MAGGIO 2023

PRATICA:
2021_031


PROGETTISTA:
Arch. Luca Massimino

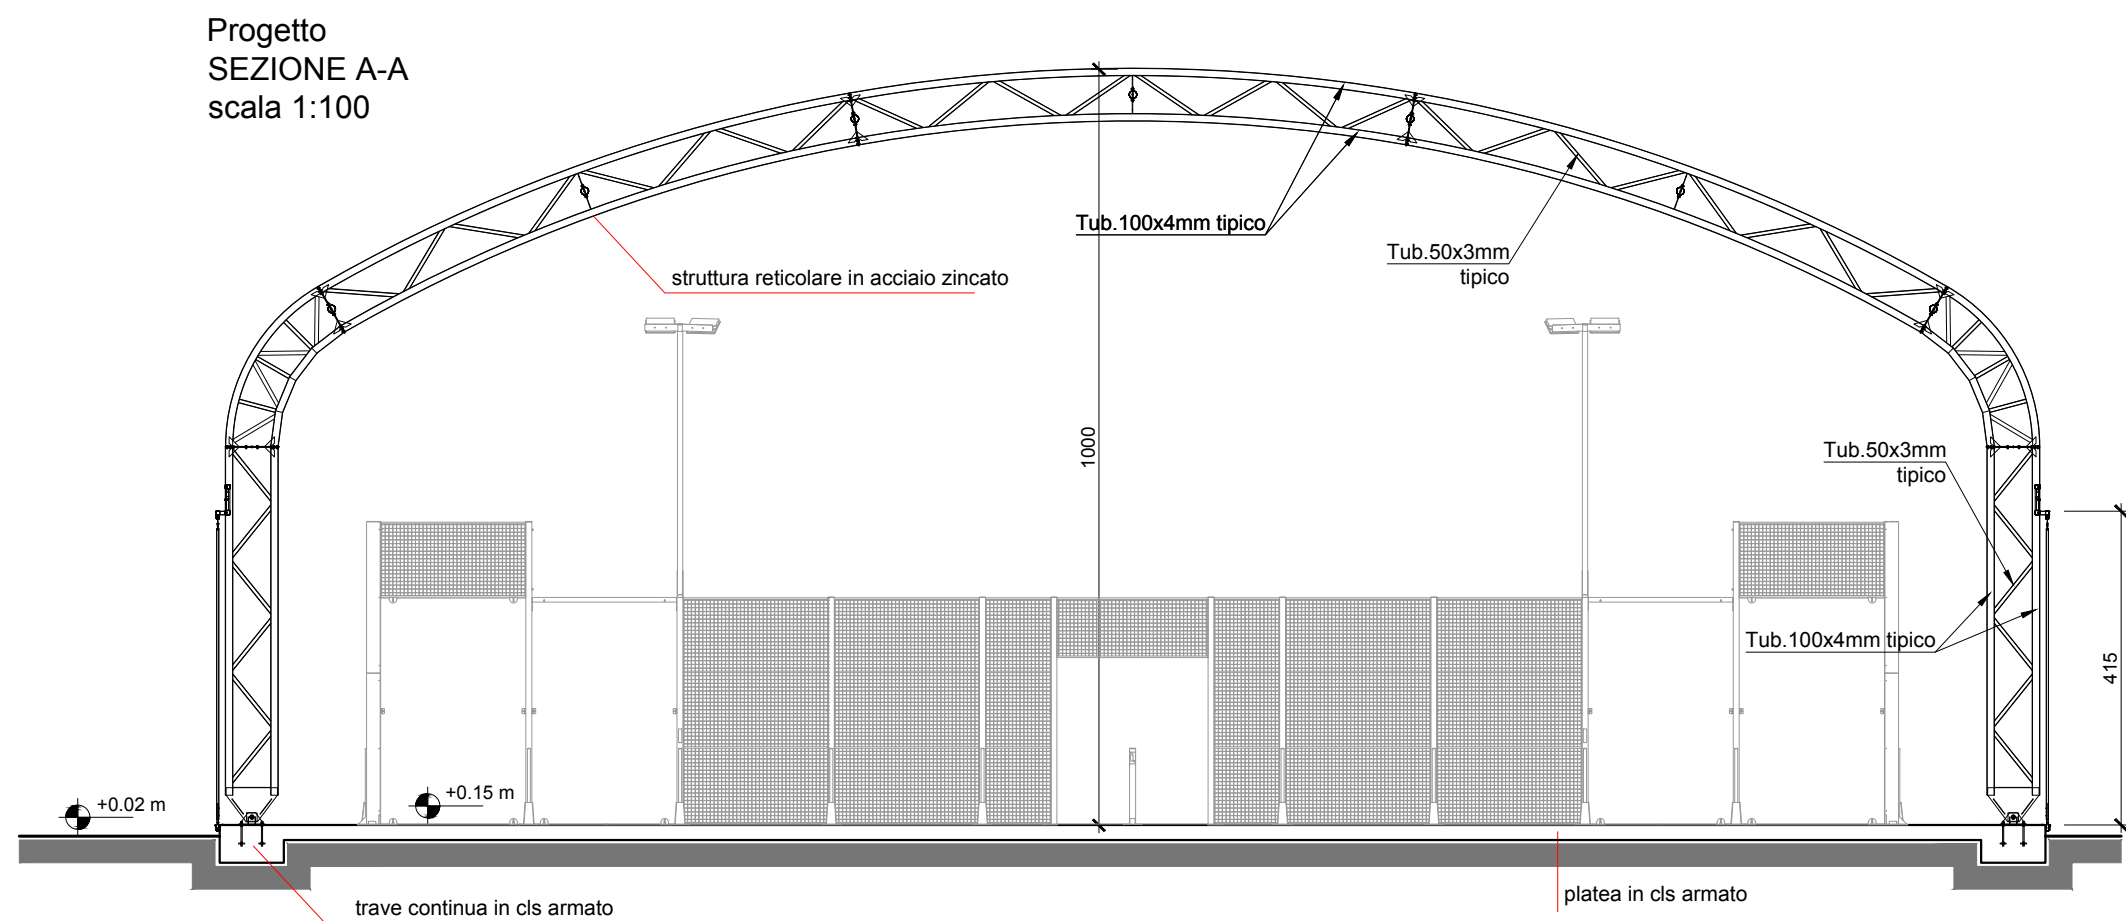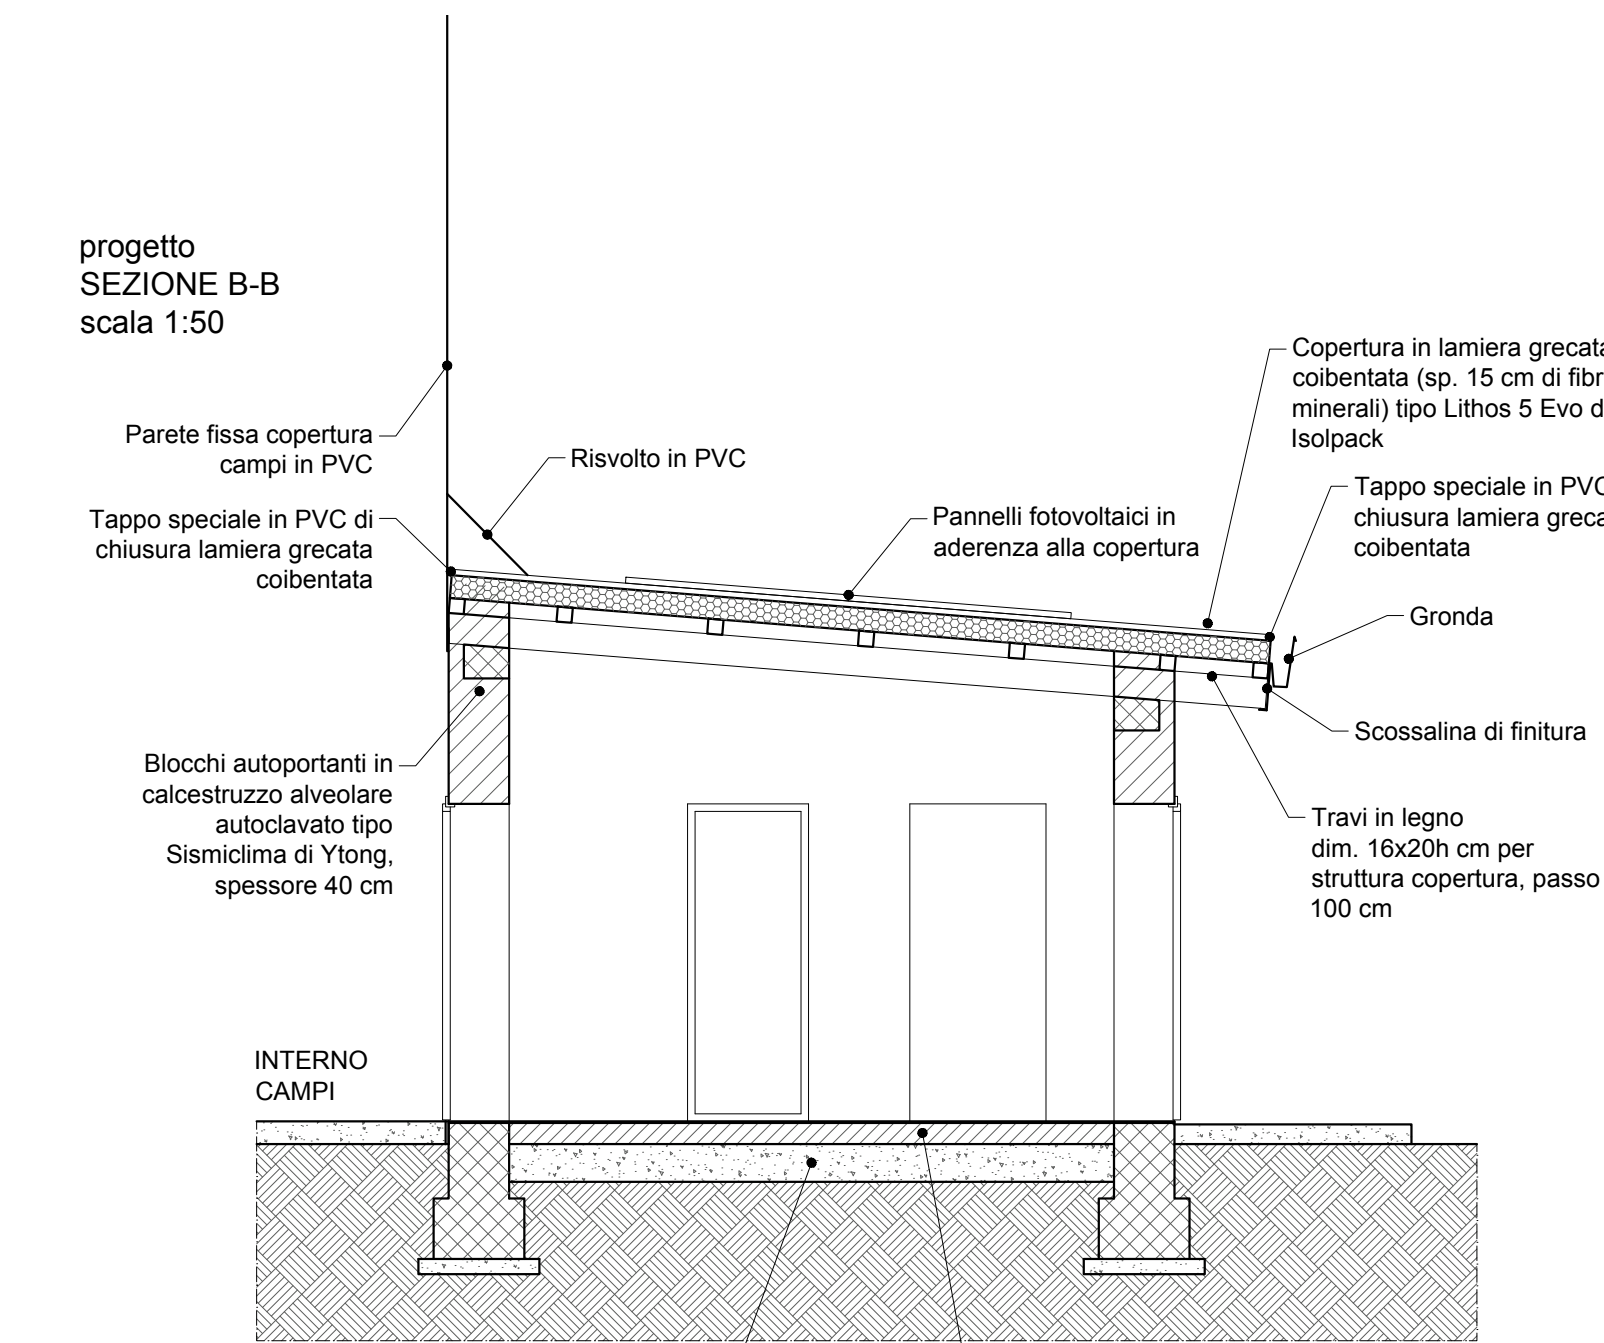


Progetto
PROSPETTO SUD
scala 1:100

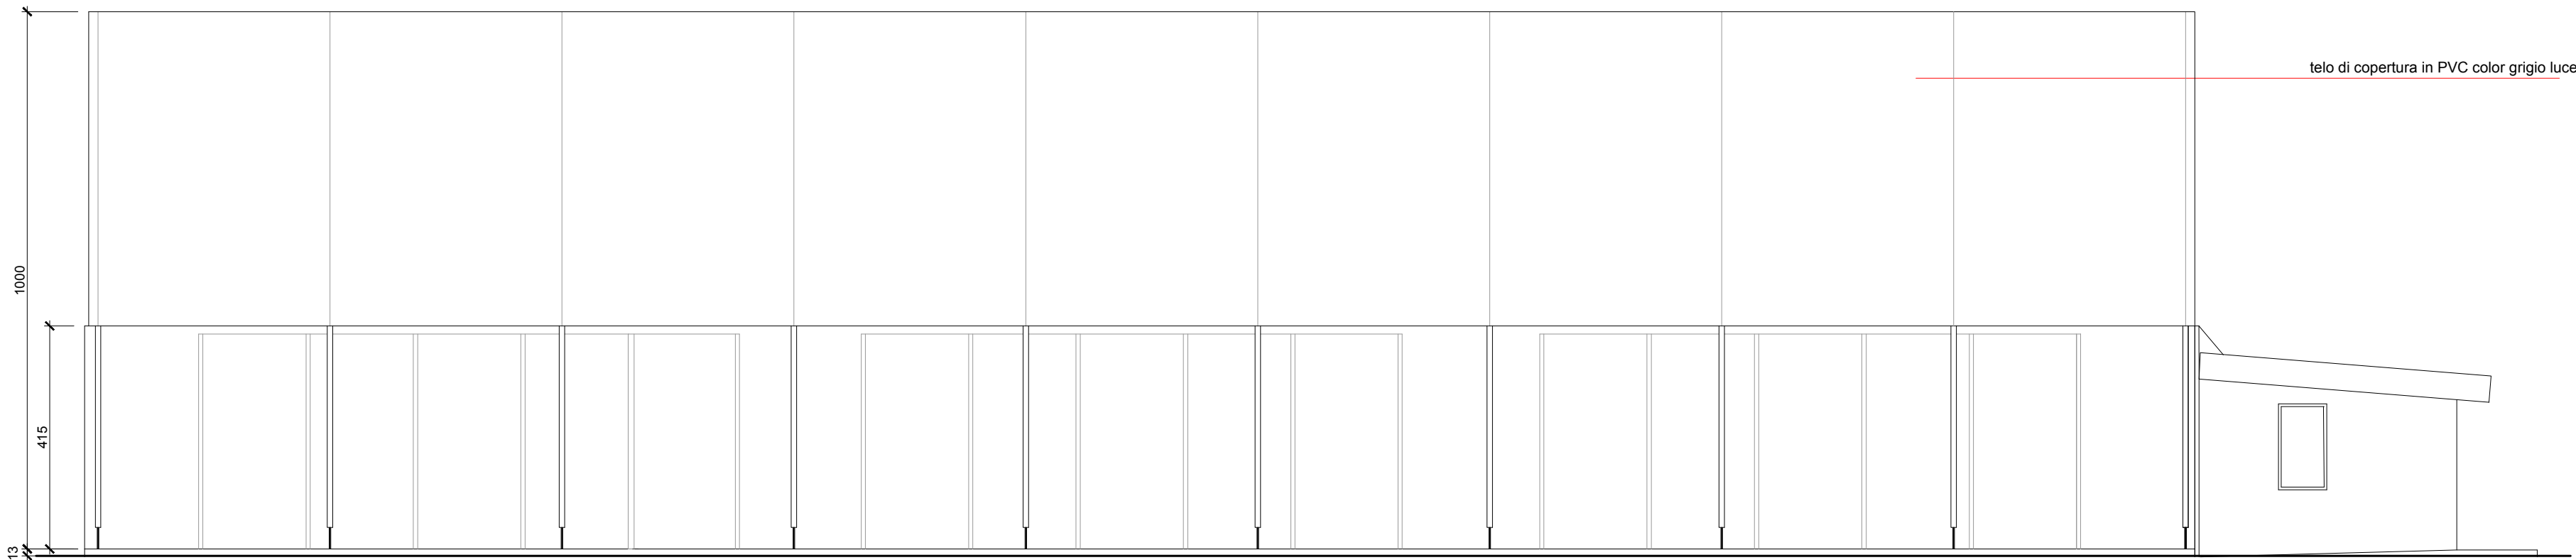


Progetto
PROSPETTO EST
scala 1:100

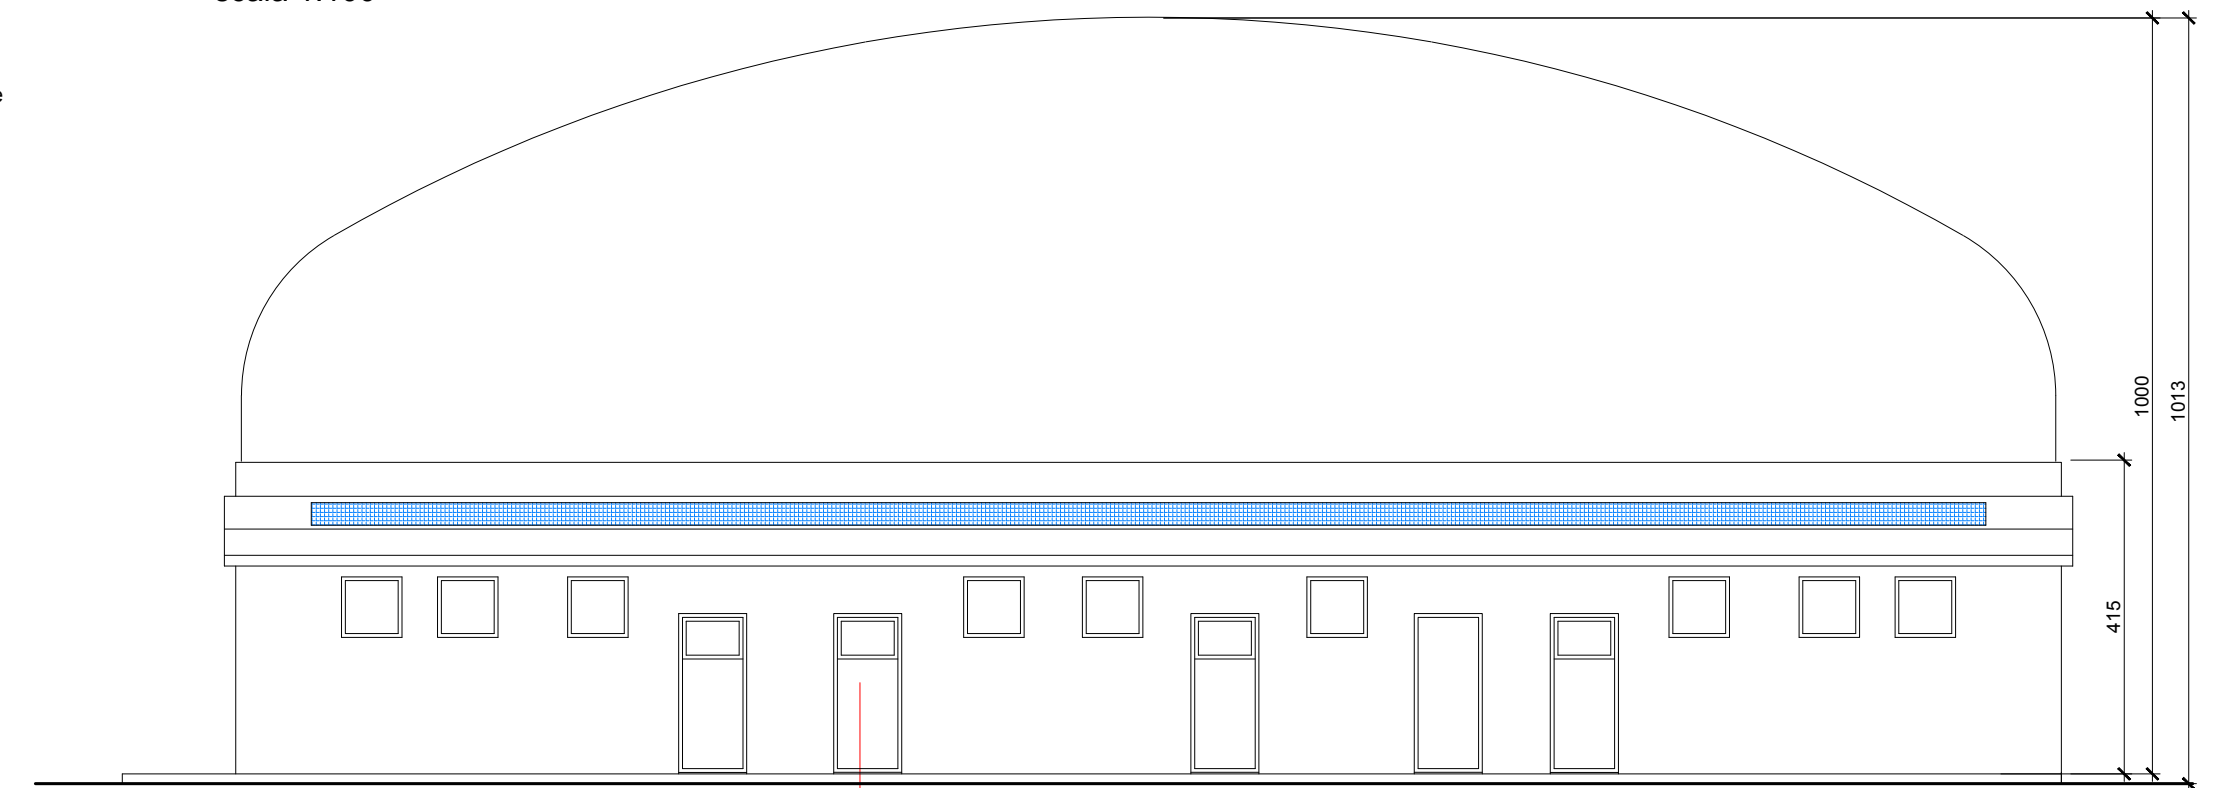

Progetto
PROSPETTO NORD
scala 1:100

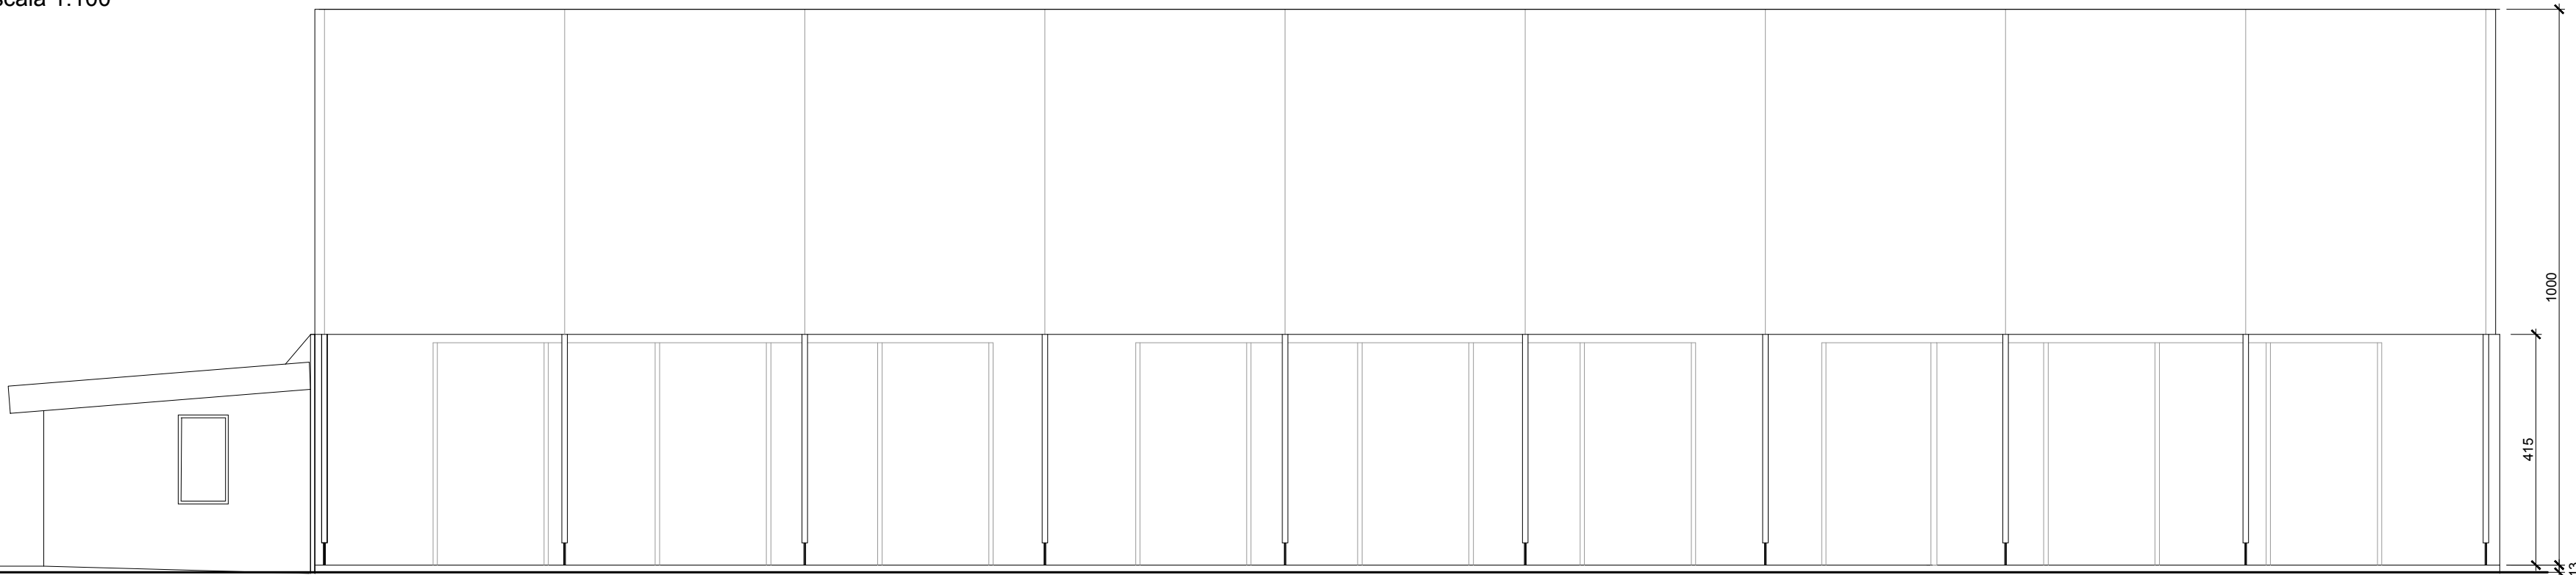

Progetto
PROSPETTO OVEST
scala 1:100

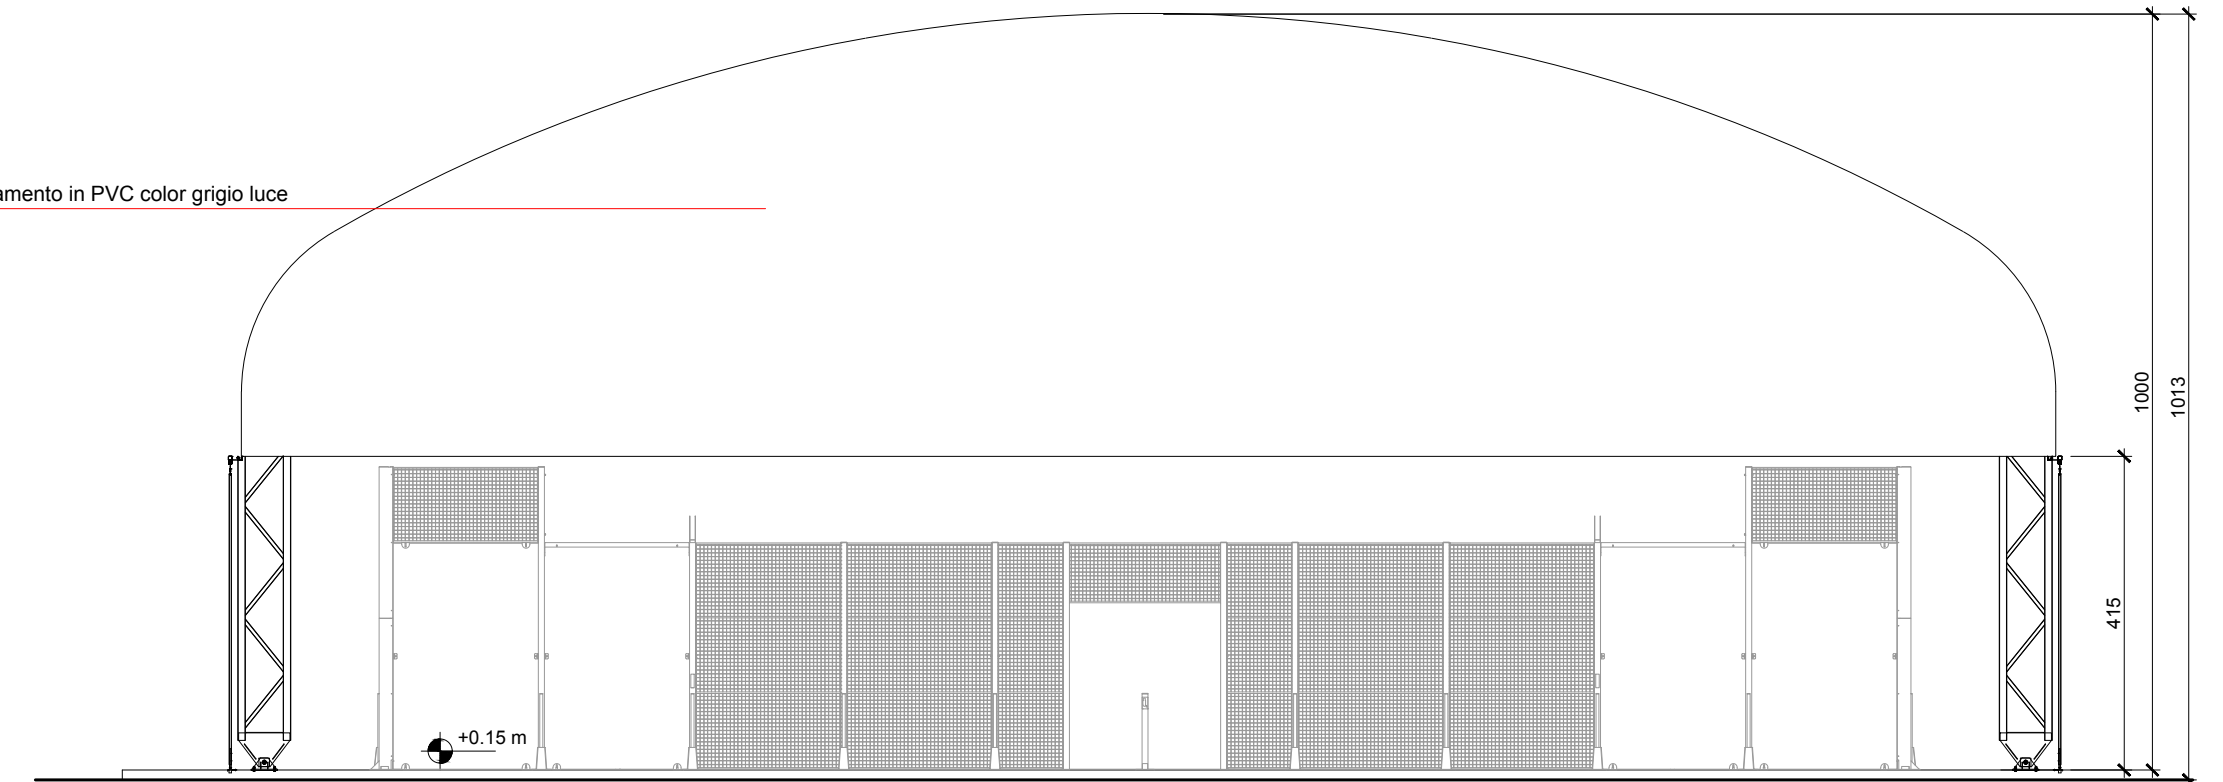

copertura in lamiera grecata

pannelli fotovoltaici
integrati nella copertura

telo di copertura in PVC color grigio luce

VERIFICA RAE
spogliatoio 3
S: 15 mq
Sfiv: 3.5 mq
±: 1.9 mq
wc
S: 3.3 mq
Sfiv: 0.5 mq
±: 0.4 mq
docce
S: 3 mq
Sfiv: 0.5 mq
±: 0.4 mq
Infermeria
S: 8.3 mq
Sfiv: 3 mq
±: 1 mq
wc
S: 3.7 mq
Sfiv: 0 mq (ventilazione meccanica)
±: 0.5 mq
spogliatoio 2
S: 7 mq
Sfiv: 3.8 mq
±: 0.9 mq
wc
S: 1.8 mq
Sfiv: 0 mq (ventilazione meccanica)
±: 0.2 mq
docce
S: 3 mq
Sfiv: 0.5 mq
±: 0.4 mq
spogliatoio 1
S: 15 mq
Sfiv: 3.5 mq
±: 1.9 mq
wc
S: 3.3 mq
Sfiv: 0.5 mq
±: 0.4 mq
docce
S: 3 mq
Sfiv: 0.5 mq
±: 0.4 mq
Lo spessore dei tramezzi divisori è di 12 cm