

ai sensi della L.R. 56/77 - art. 43 e s.s.m.i

Accoglimento Prot. 39626 del 15-07-201

9 SISTEMAZIONE AREE PUBBLICHE - SCAVI **1:500**

CON SEGRETO E' IN FUGA LA SPOSA DI UN
SIO MARCHESE Alberto

Sig. IMBERTI Giuseppe

Sig. REBOLA Roberto

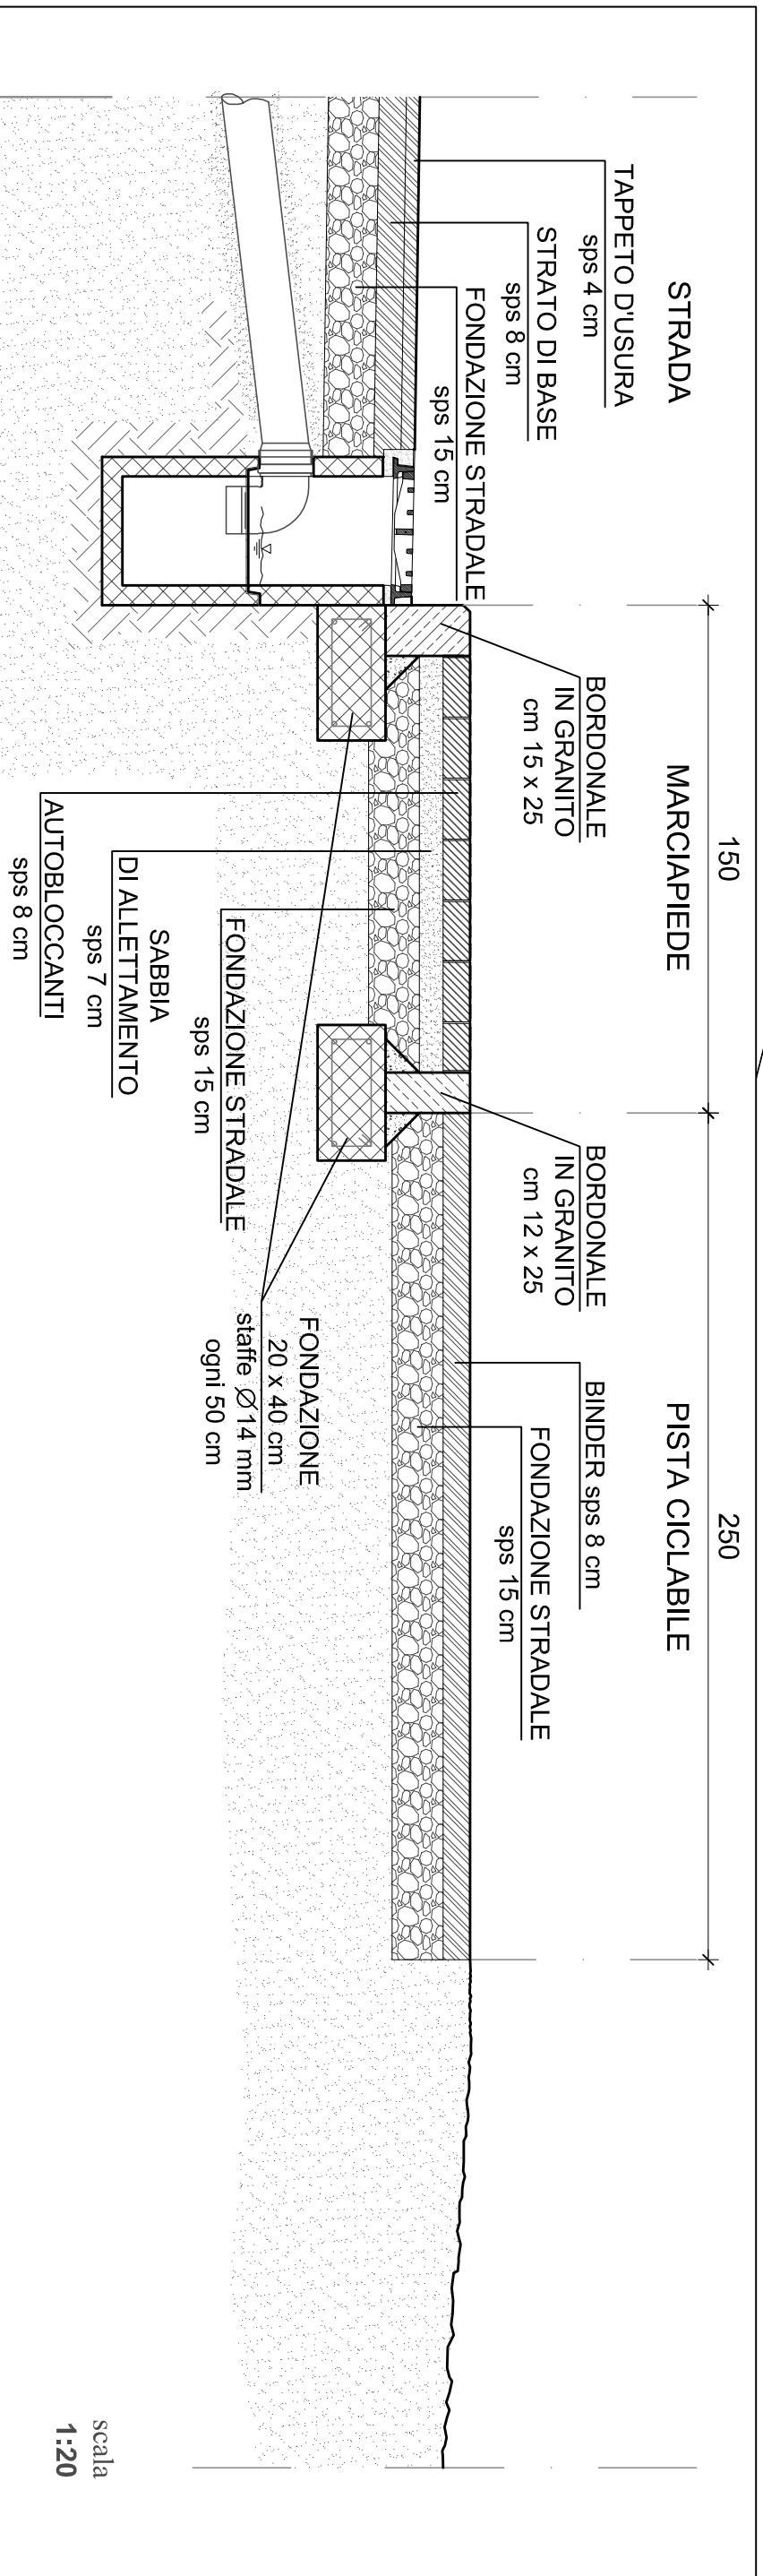
Sig. GIUGIA Giorgio
residente in Via della Ripa n° 8 - CUNEO

Sig. GIUGIA Michele
residente in Via della Riba n° 8 - CUNEO

PROGETTO:

 ARCHANA ARCHITETTI ASSOCIATI
Arch. Michele Fornaris

agg. DICEMBRE 2011

1-20
Scala