

PIANO ESECUTIVO CONVENZIONATO
DI LIBERA INIZIATIVA

ai sensi della L.R. 56/77 - art. 43 e s.m.i

ZONA ATF4.BG1
Fraz. BORGO SAN GIUSEPPE
con adeguamenti al Provvedimento di
Accoglimento Prot. 39626 del 15-07-2011

TAV.	11	OPERE DI URBANIZZAZIONE ACQUE METEORICHE	Scala 1:500
------	----	---	----------------

PROponenti:

ARTUSIO COSTRUZIONI S.r.l.
con sede in Piazza Europa n° 3 - CUNEO

Sig. MERITI Albino
residente in Via Villar n° 42 - BORGO SAN DALMAZZO

Sig. MERITI Giuseppe
residente in Via Lussengo n° 30 - CUNEO

Sig. ra REOLA Maria
residente in Via Don G. Fabbione n° 52 - FEVERAGNO

Sig. REOLA Roberto
residente in Via Stampatori n° 21 - TORINO

Sig. GIUGIA Giorgio
residente in Via della Ripa n° 8 - CUNEO

Sig. ra GIUGIA Giovanna
residente in Via della Ripa n° 8 - CUNEO

Sig. GIUGIA Michèle
residente in Via della Ripa n° 8 - CUNEO

PROGETTO:

ACQUANA ASSOCIATI ARCHITETTI ASSOCIATI
Arch. Michele Fornaris
Arch. Lino Cattaneo
Via 25 Aprile n. 9 - Cuneo - Tel. 0171/693.56.53

29/09 DICEMBRE 2013

LEGENDA


TUBAZIONE

POZZO PERDENTE

CADITOIA STRADALE

DISSABBIATORE

DISSABBIATORE TIPO

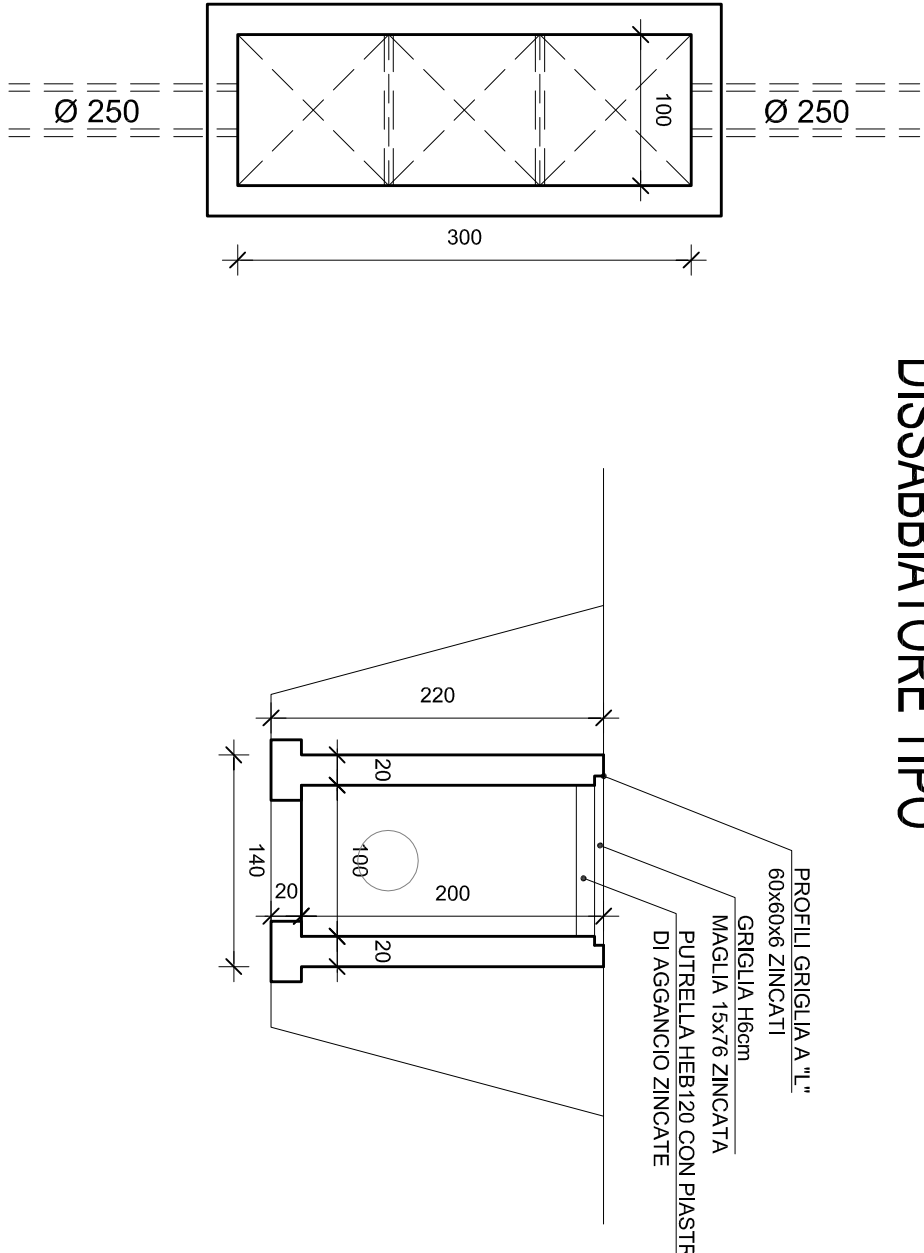

POZZO PERDENTE H 400

