

PIANO ESECUTIVO CONVENZIONATO
DI LIBERA INIZIATIVA

ai sensi della L.R. 56/77 - art. 43 e s.m.i

ZONA ATF1.BG1
Fraz. BORGO SAN GIUSEPPE

con adeguamenti al Provvedimento di
Accoglimento Prot. 39626 del 15-07-2011

Tav. 14	OPERE DI URBANIZZAZIONE	scala 1:1000 1:200
	SEZIONI SCAVI E RIPORTI TERRENO	

PROPONENTI:

ARTUSIO COSTRUZIONI S.r.l.
con sede in Piazza Europa n° 3 - CUNEO

Sig. IMBERTI Alberto
residente in Via Villar n° 42 - BORGO SAN DALMAZZO

Sig. IMBERTI Giuseppe
residente in Via Lesegno n° 5b - CUNEO

Sig. ra REBOLA Nadia
residente in Via Don G. Peirone n° 52 - PEVERAGNO


Sig. REBOLA Roberto
residente in Via Stampatori n° 21 - TORINO

Sig. GIUGIA Giorgio
residente in Via della Ripa n° 8 - CUNEO

Sig. ra GIUGIA Giovanna
residente in Via della Ripa n° 8 - CUNEO

Sig. GIUGIA Michele
residente in Via della Ripa n° 8 - CUNEO

PROGETTO:

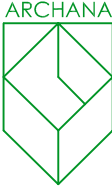

ARCHANA ARCHITETTI ASSOCIATI
Arch. Michele Forneris
Arch. Lisa Cattaneo
Via 28 Aprile n. 9 - Cuneo - Tel. 0171/69.56.53








SOCIETÀ DI INGEGNERIA
12010 CUNEO - San Rocco Castagneretto - Via Molola 7
tel. 0171.492599 fax 0171.491295-P. IVA 03182950042
mail.toutem@toutem.it

PLANIMETRIA GENERALE








SCALA 1:1000




SEZIONI DI SCAVO

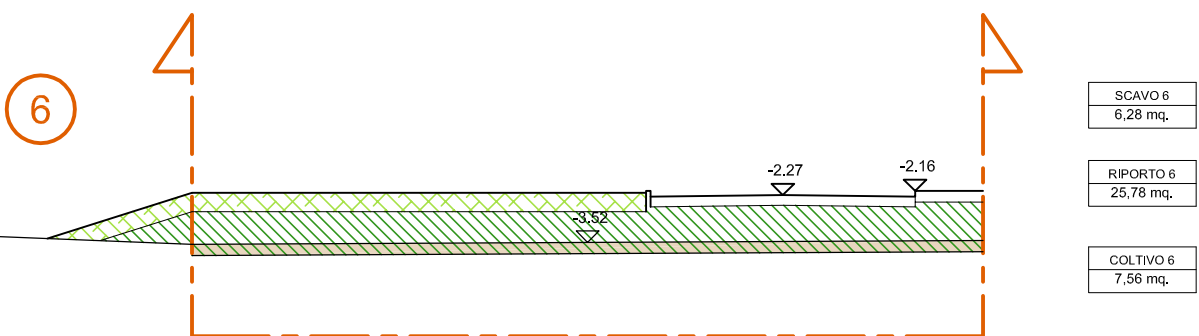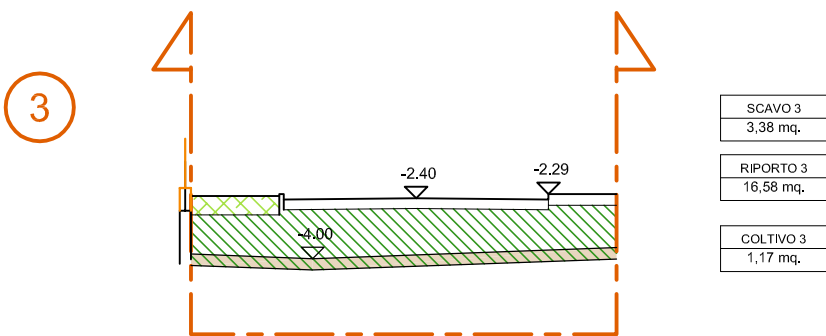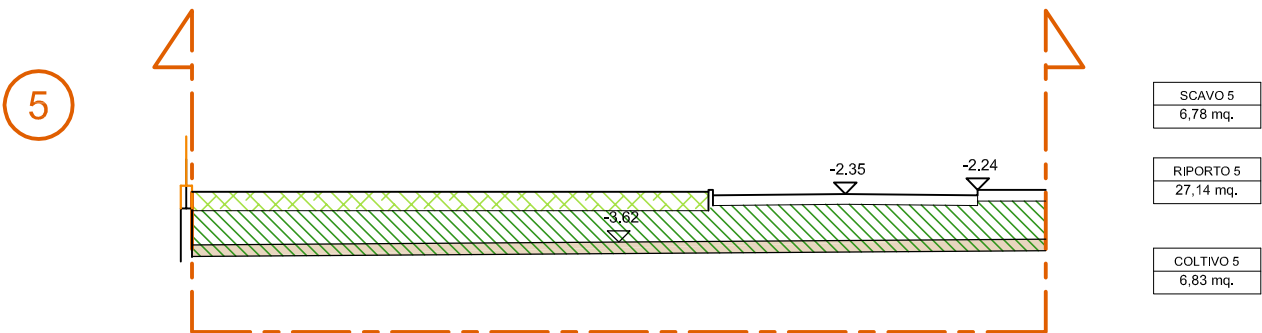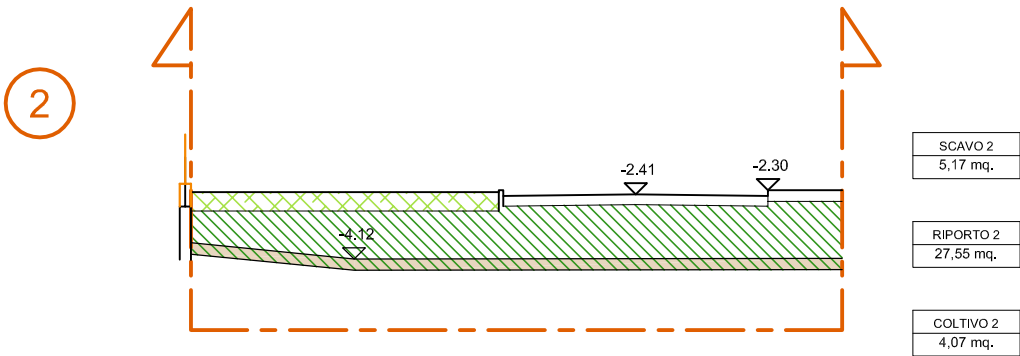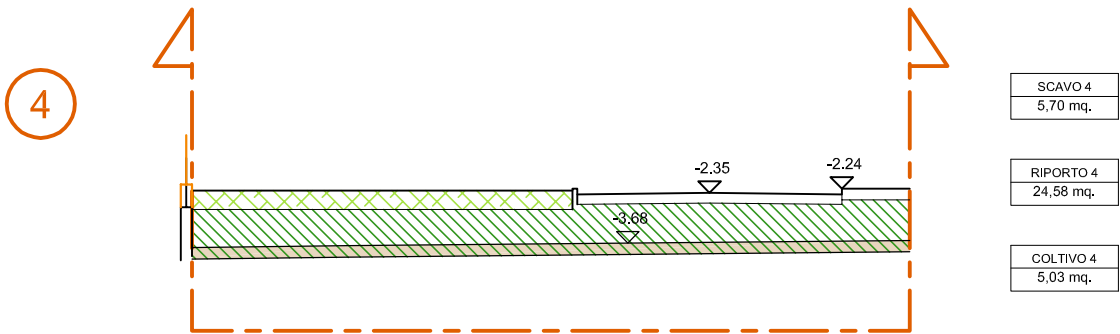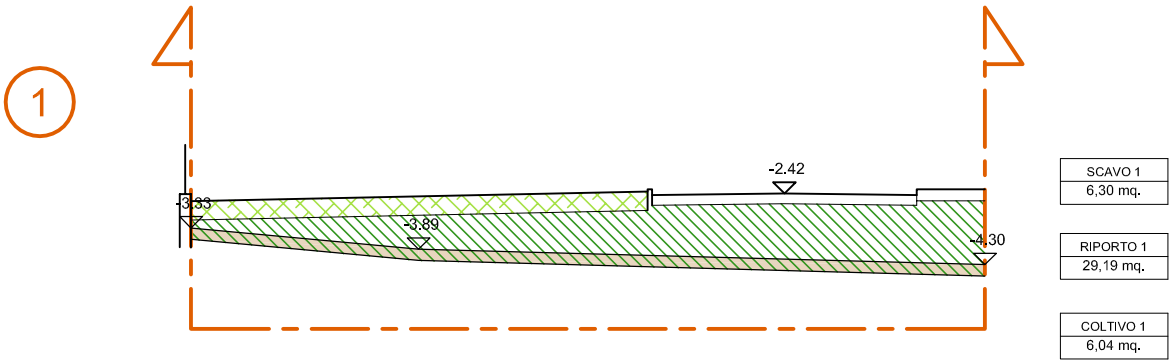



SEZIONI DI SCAVO

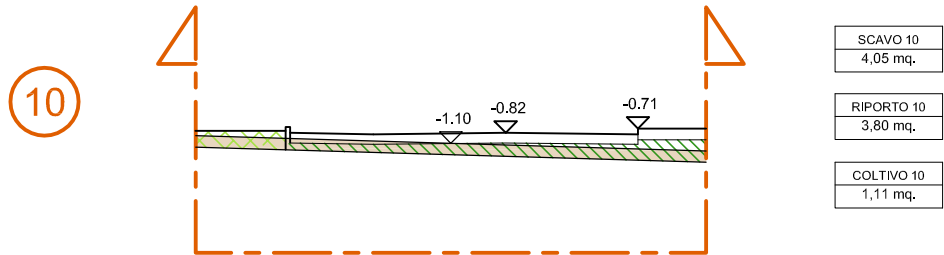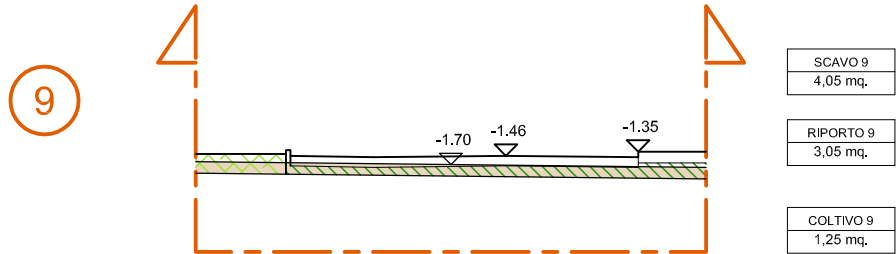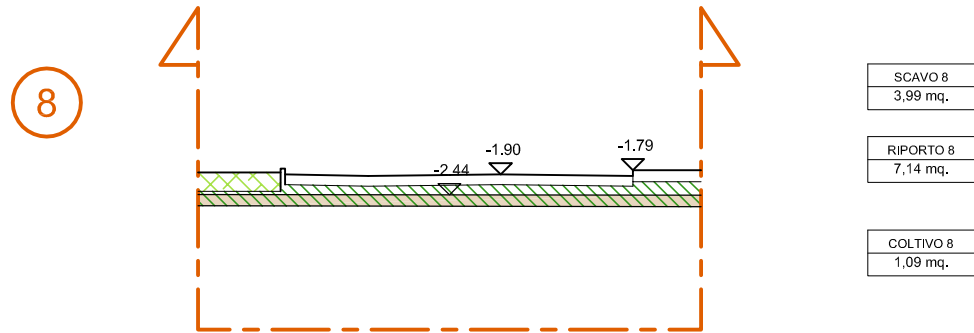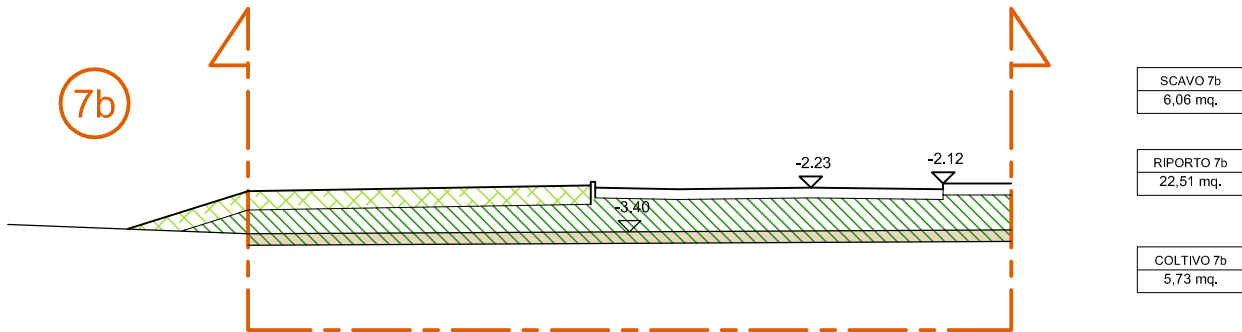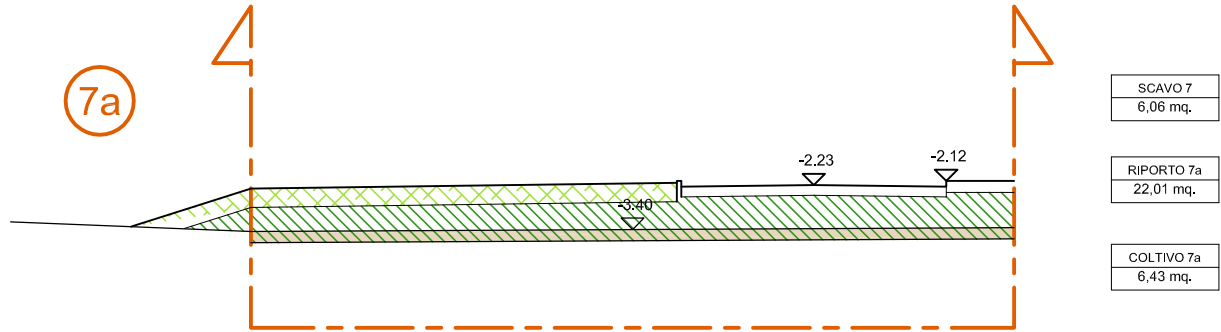

SEZIONI DI SCAVO

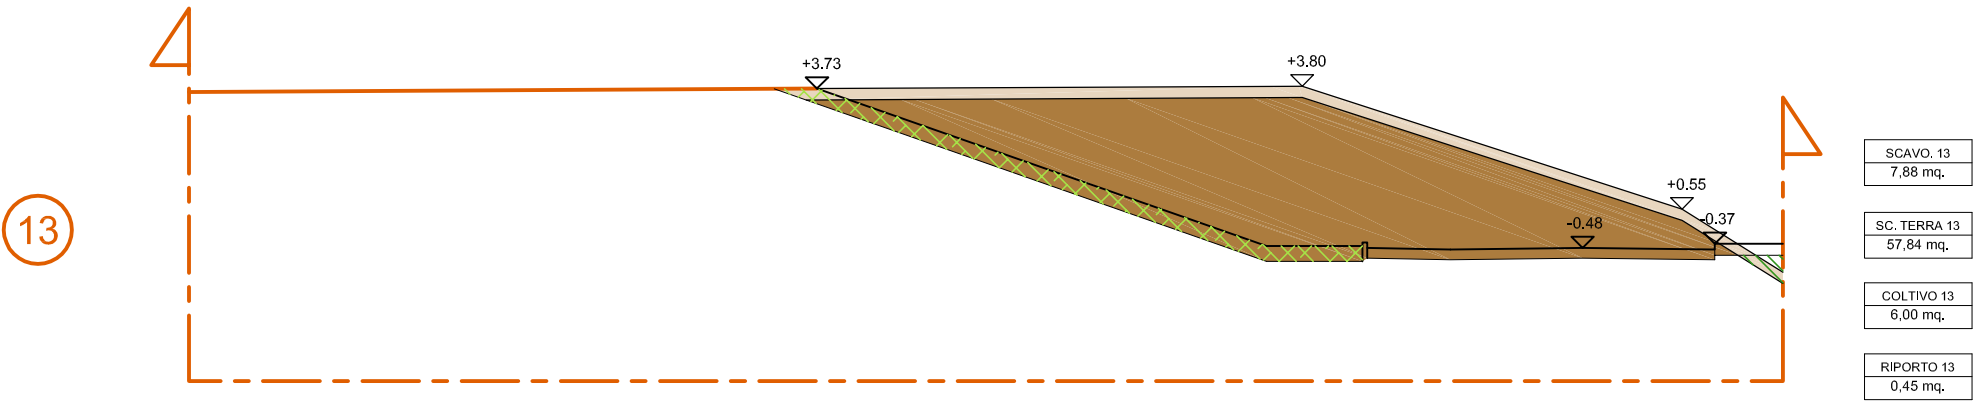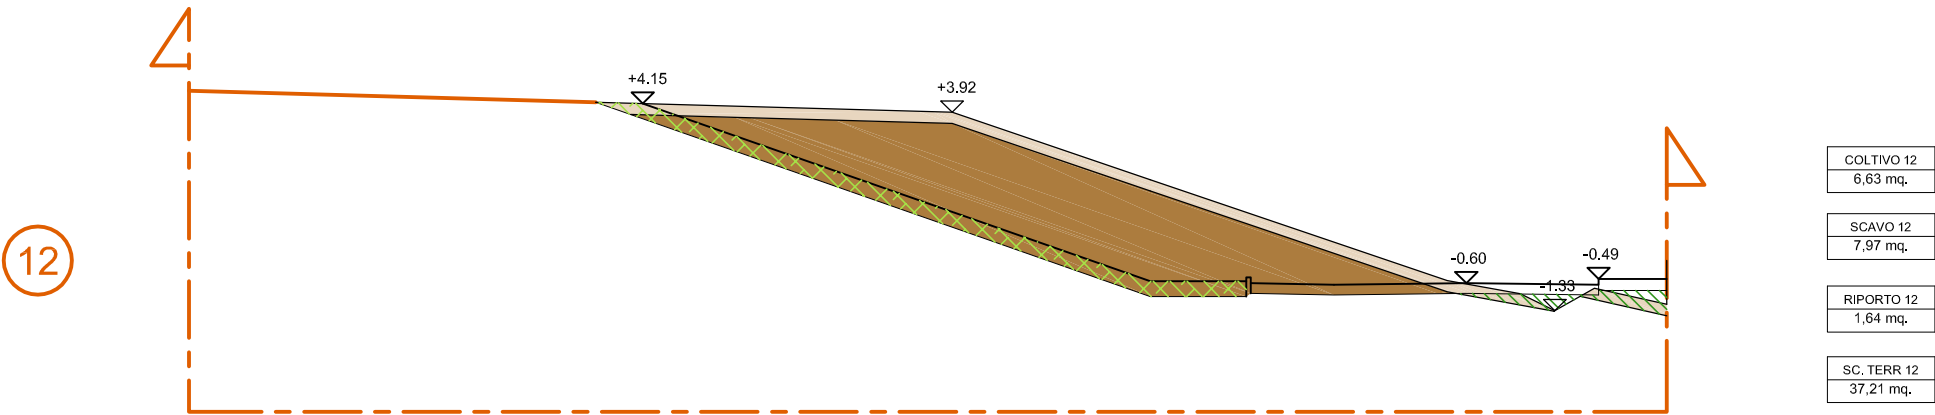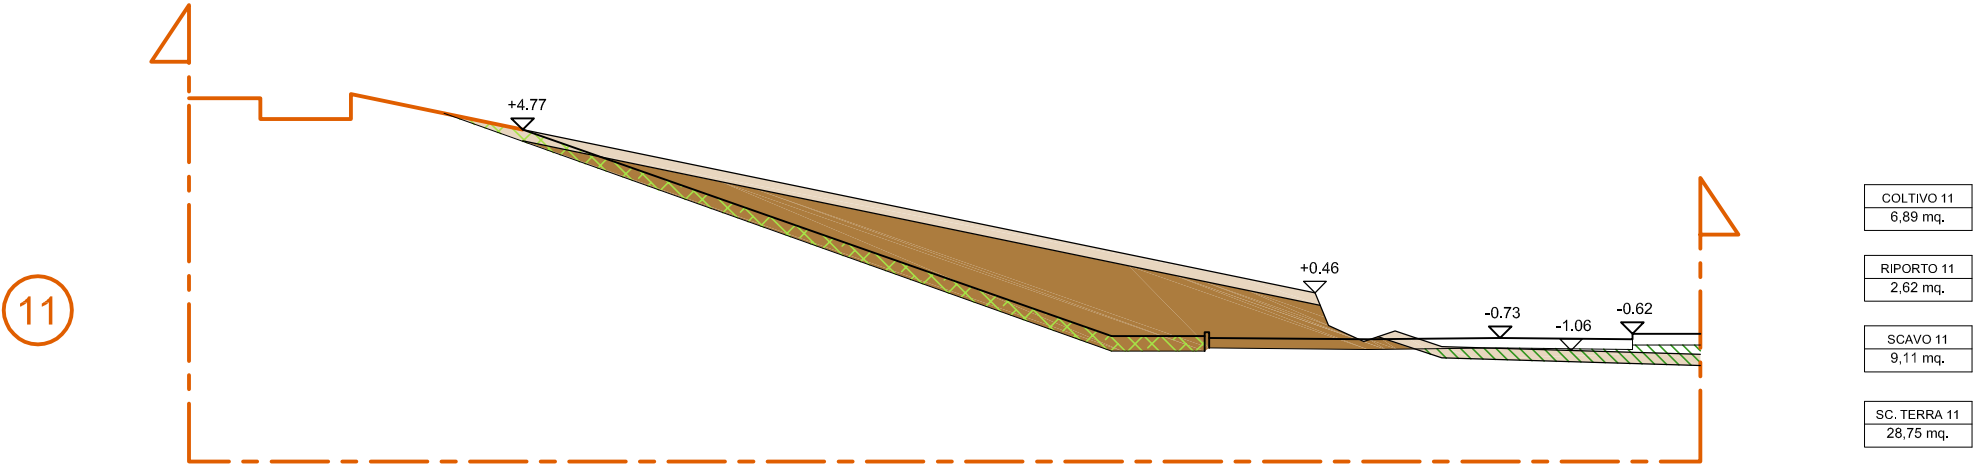


SEZIONI DI SCAVO

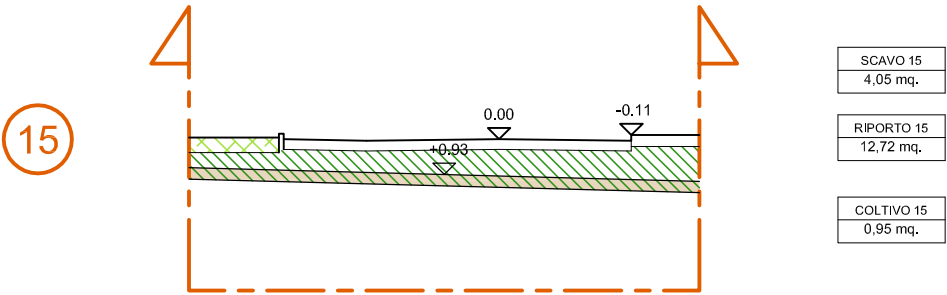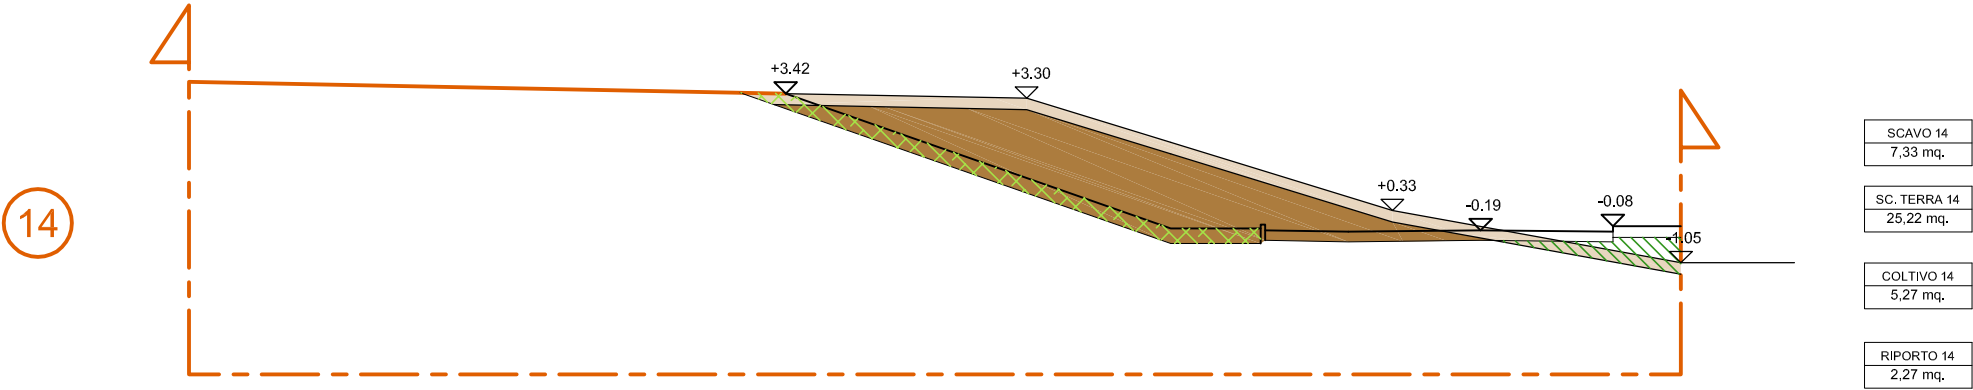


SEZIONI DI SCAVO

16

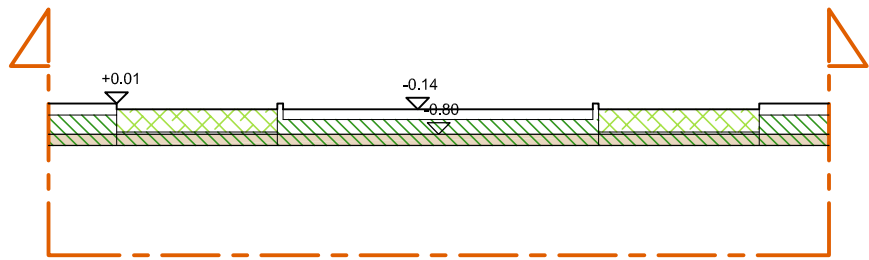


SCAVO 16
6,19 mq.
RIPORTO 16
11,87 mq.
COLTIVO 16
5,10 mq.

18

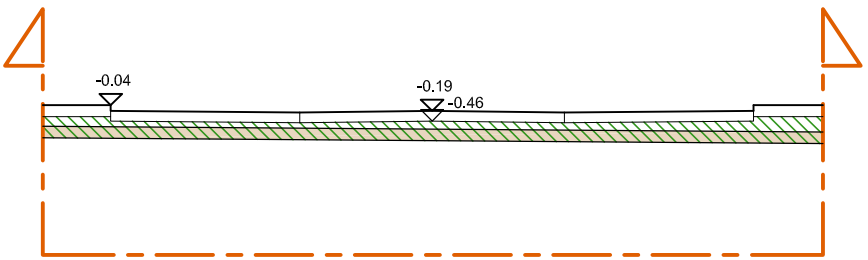


SCAVO 18
6,19 mq.
RIPORTO 18
10,73 mq.

17a

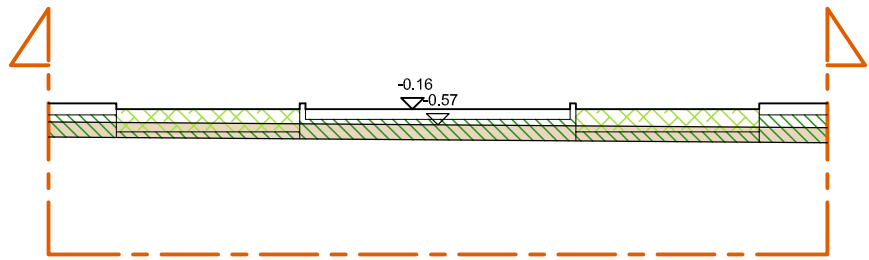


SCAVO 17a
8,24 mq.
RIPORTO 17a
8,46 mq.
COLTIVO 17a
5,76 mq.

19

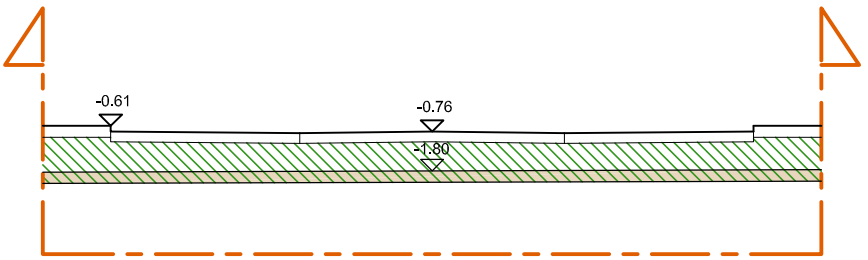


SCAVO 19
6,18 mq.
RIPORTO 19
22,08 mq.

17b

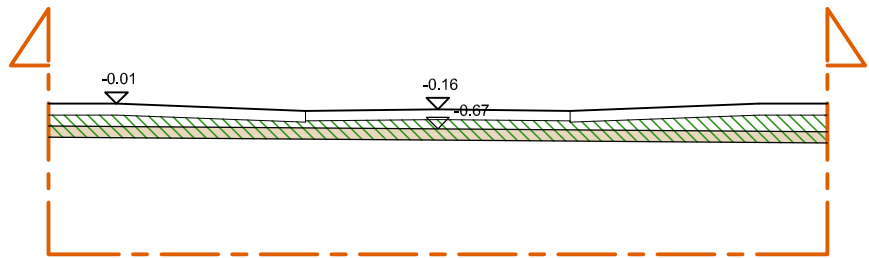

SCAVO 17b
6,18 mq.
RIPORTO 17b
11,77 mq.


20a

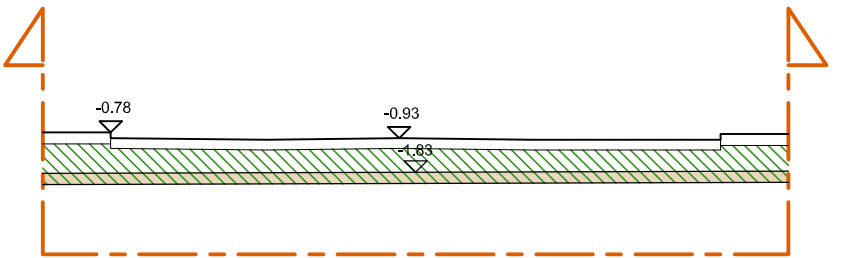

SCAVO 20a
5,92 mq.
RIPORTO 20a
18,29 mq.

SEZIONI DI SCAVO


20b

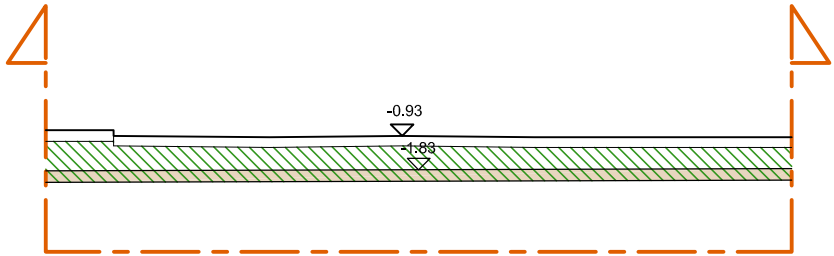

SCAVO 20b
5,92 mq.

RIPORTO 20b
18,07 mq.


23

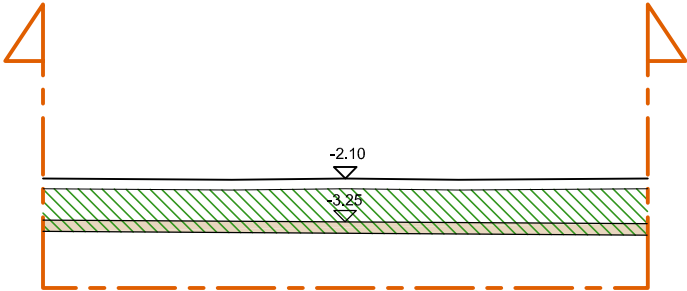

SCAVO 23
4,79 mq.

RIPORTO 23
18,56 mq.


21

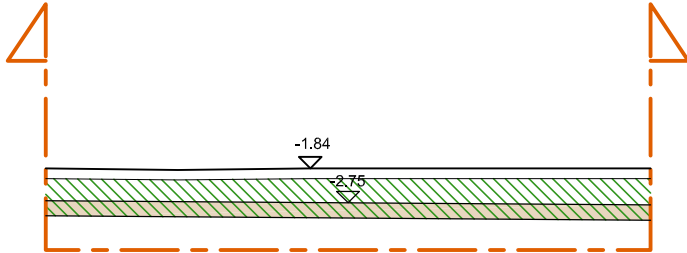

SCAVO 21
6,40 mq.

RIPORTO 21
16,53 mq.


24

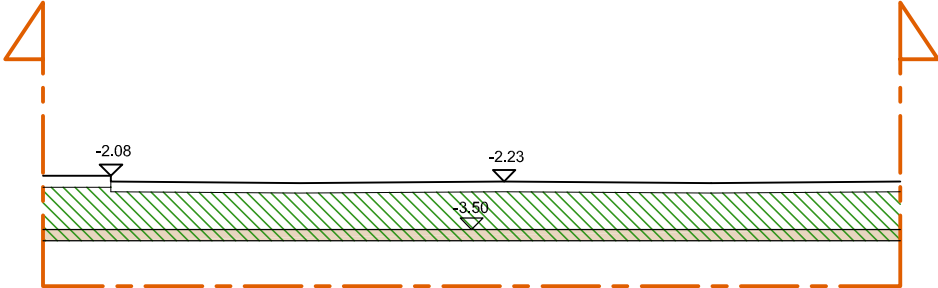

SCAVO 24
6,80 mq.

RIPORTO 24
29,28 mq.





22

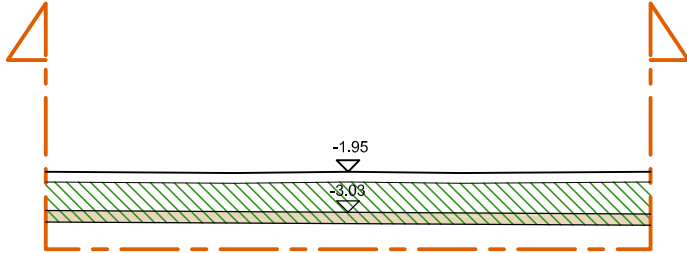

SCAVO 22
4,80 mq.




RIPORTO 22
17,36 mq.

SEZIONI DI SCAVO

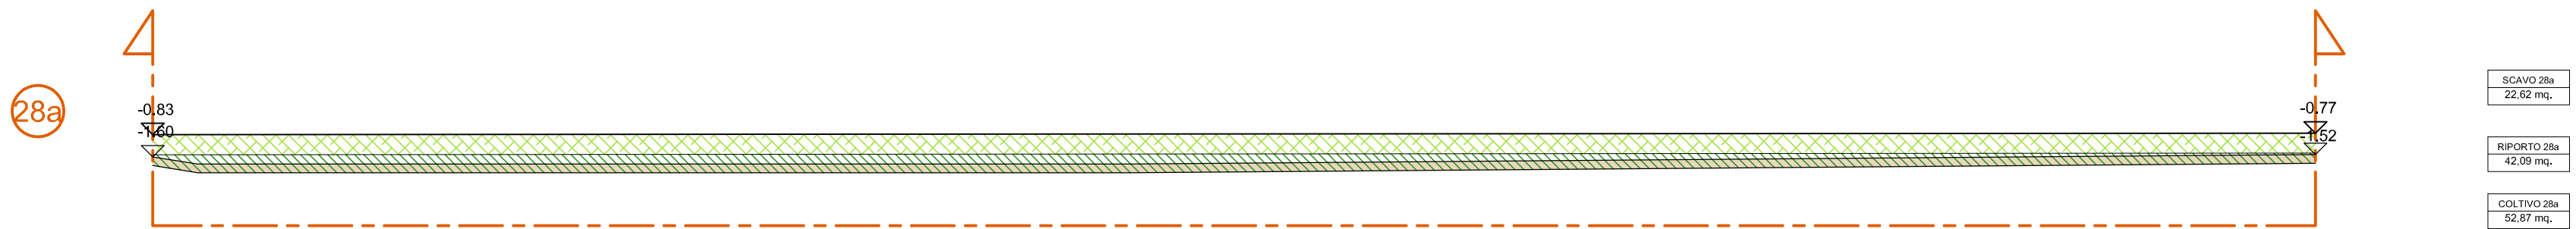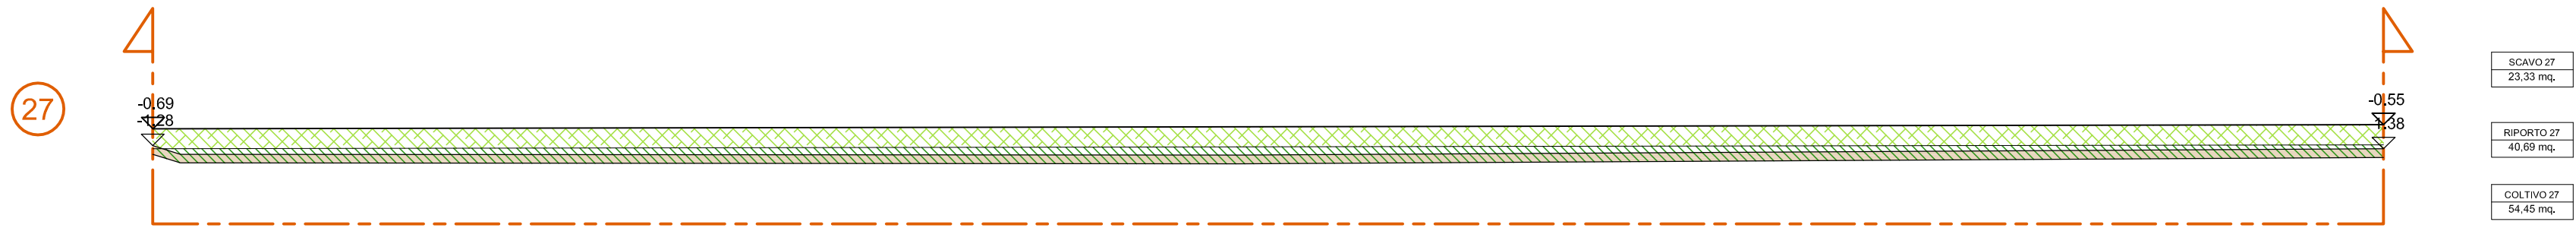
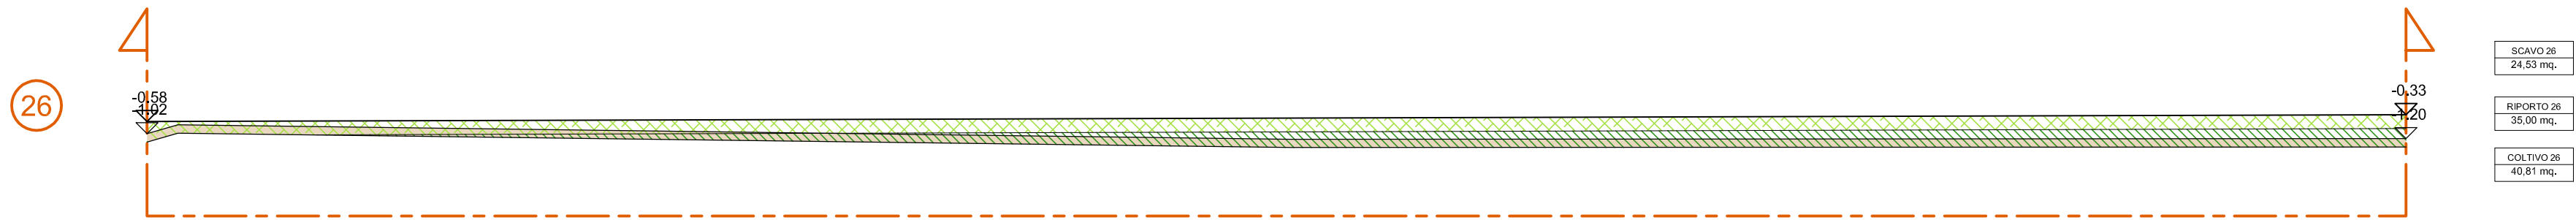
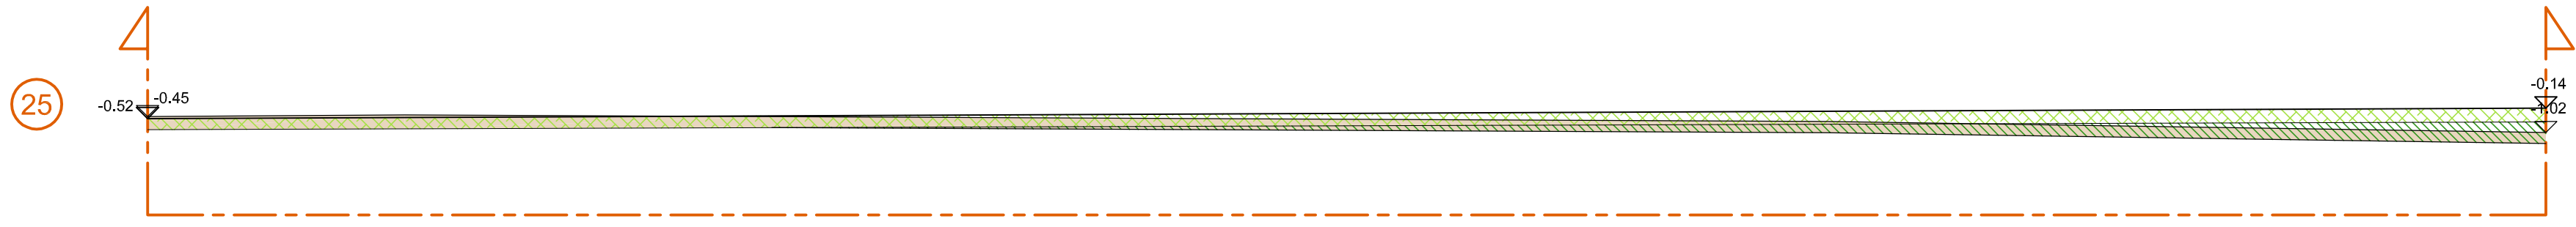


SCALA 1:200




SEZIONI DI SCAVO

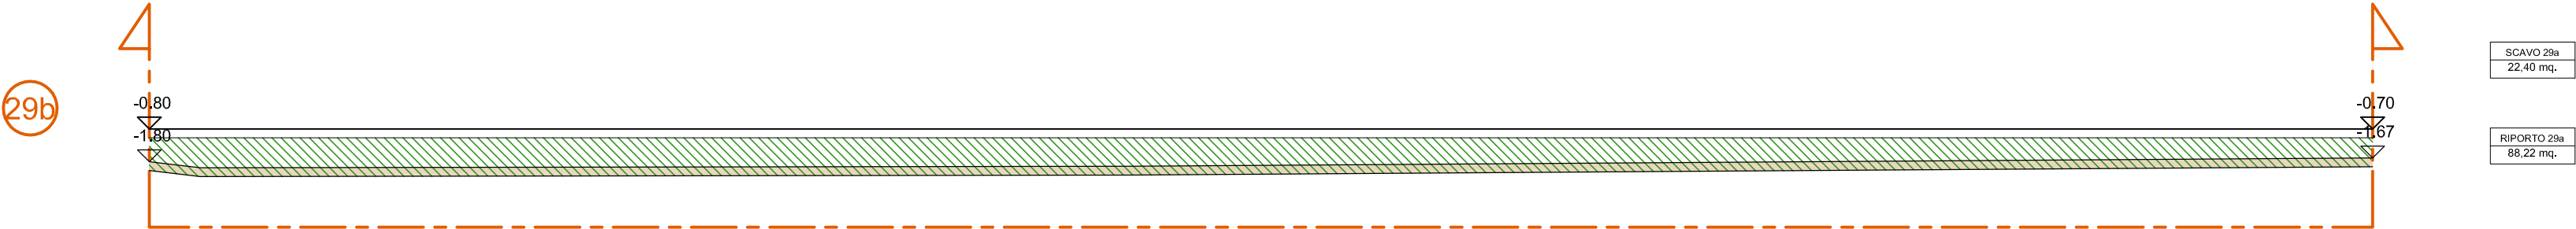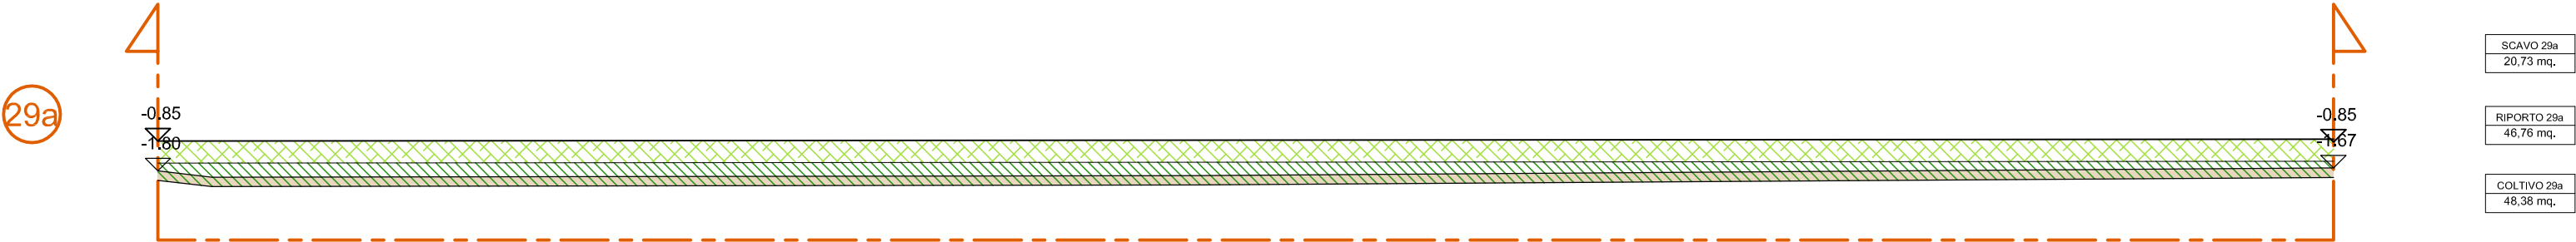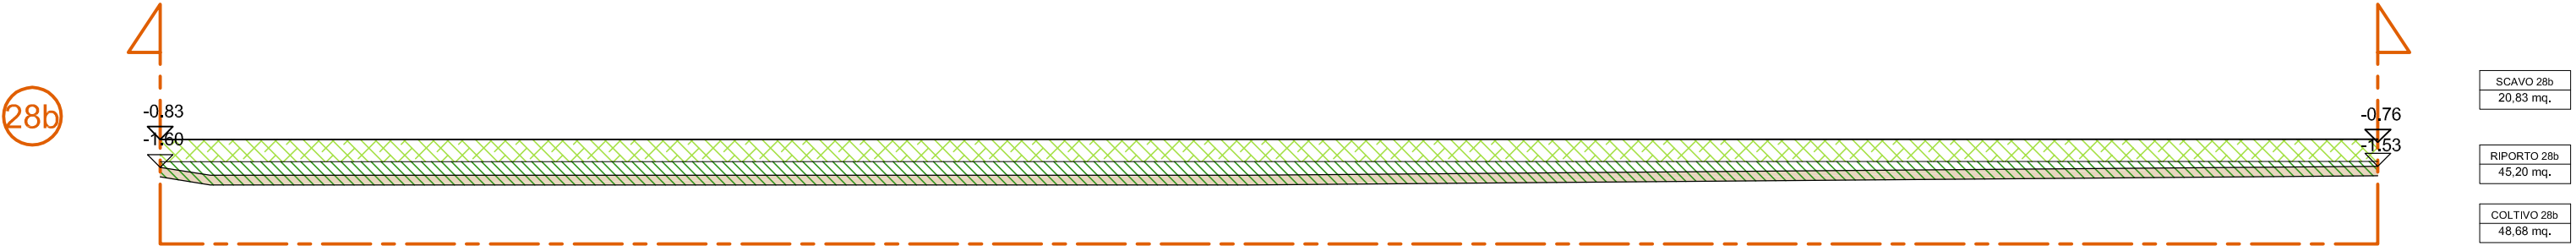

SEZIONI DI SCAVO

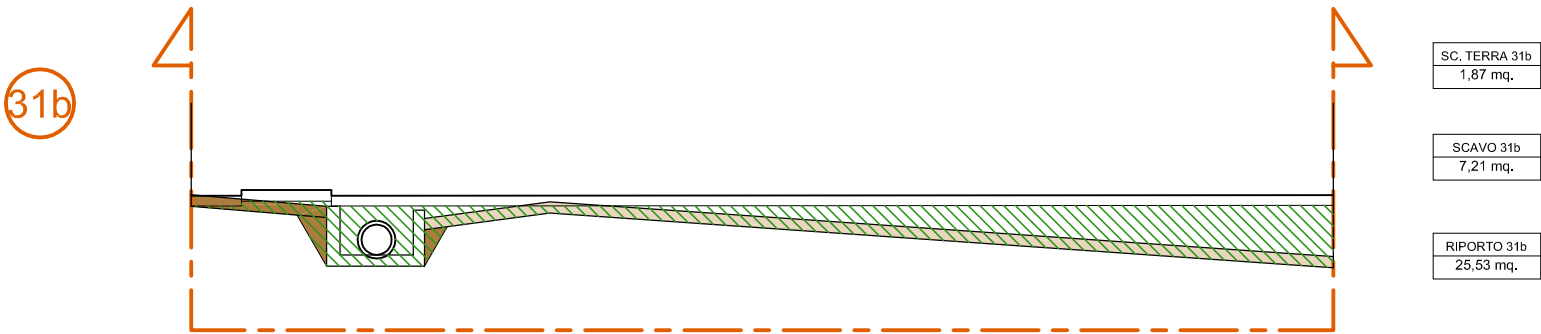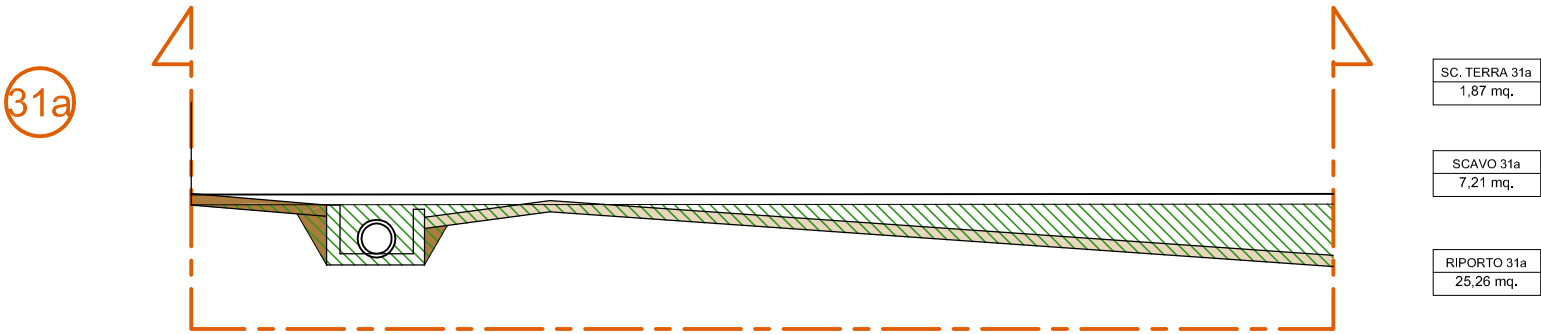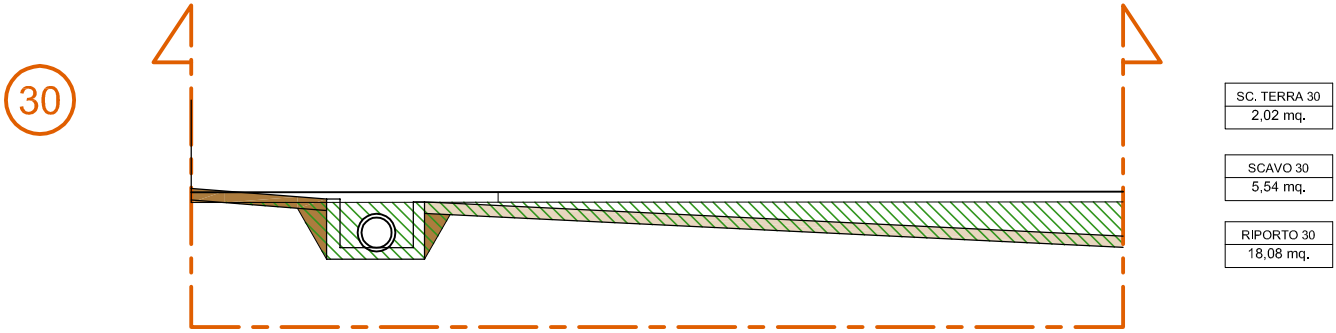


SEZIONI DI SCAVO

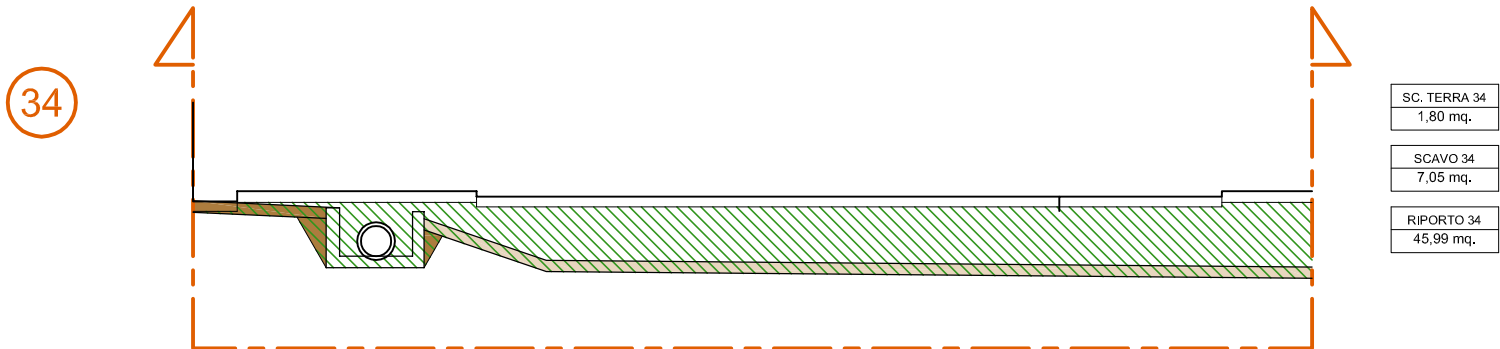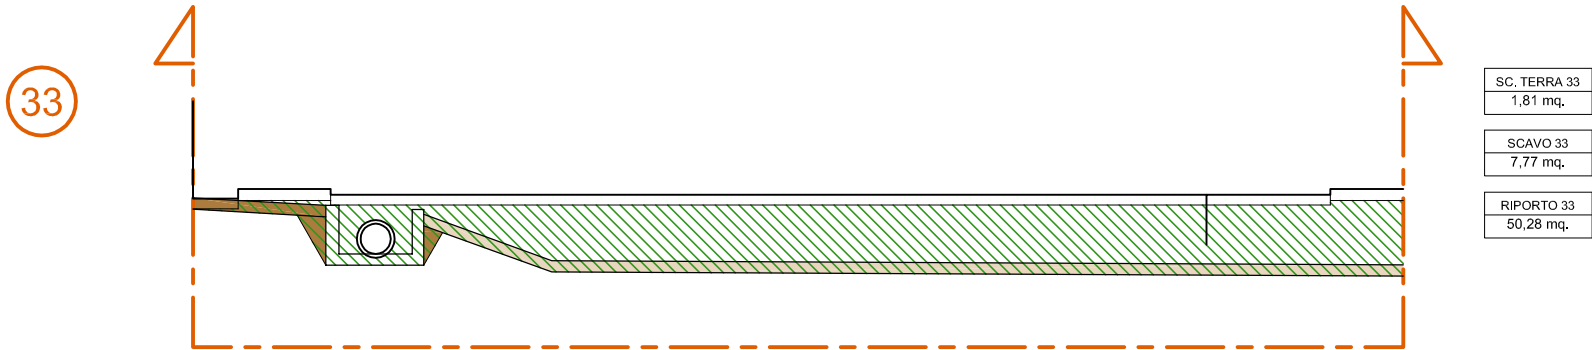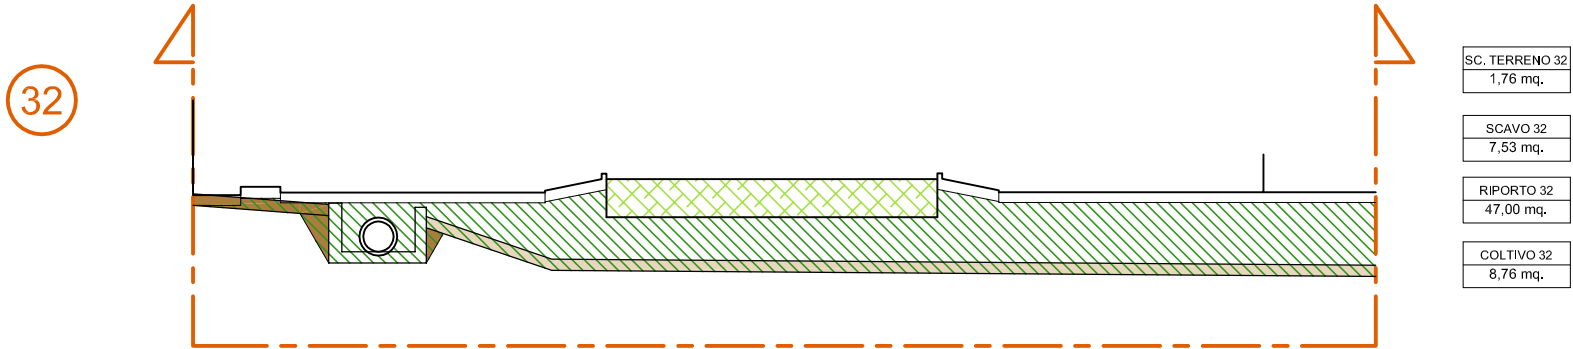


SEZIONI DI SCAVO

35a

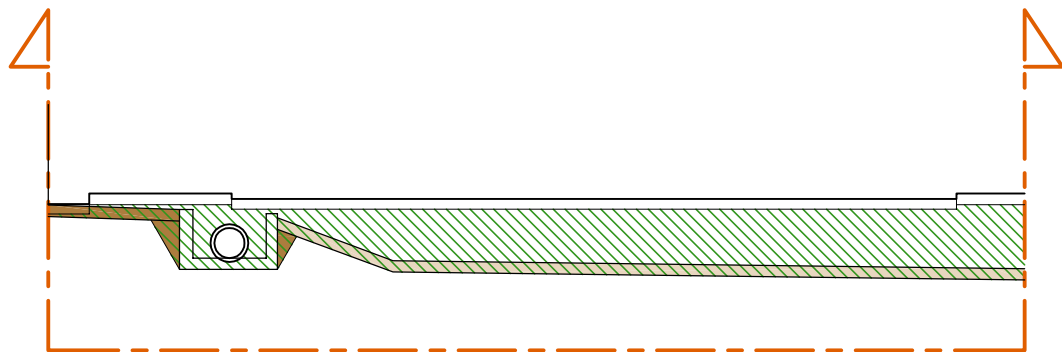


SC. TERRA 35a
1,80 mq.
SCAVO 35a
5,93 mq.
RIPORTO 35a
38,32 mq.

36b

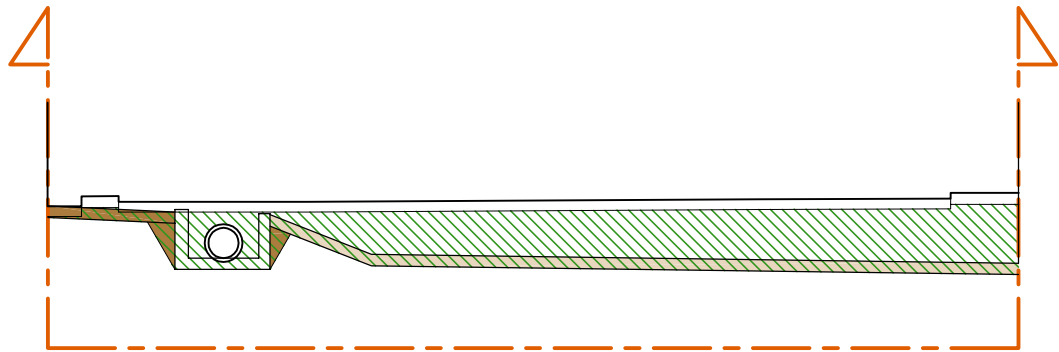


SC. TERRA 36b
1,76 mq.
SCAVO 36b
5,94 mq.
RIPORTO 36b
34,40 mq.

35b

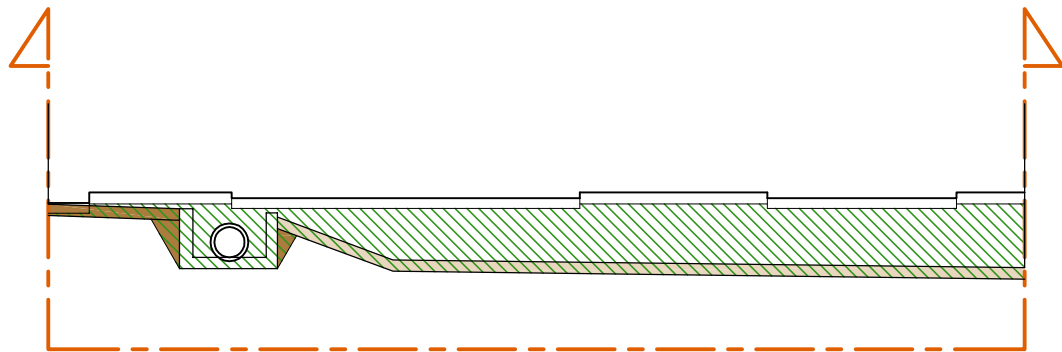


SC. TERRA 35b
1,80 mq.
SCAVO 35b
5,93 mq.
RIPORTO 35b
38,92 mq.

37

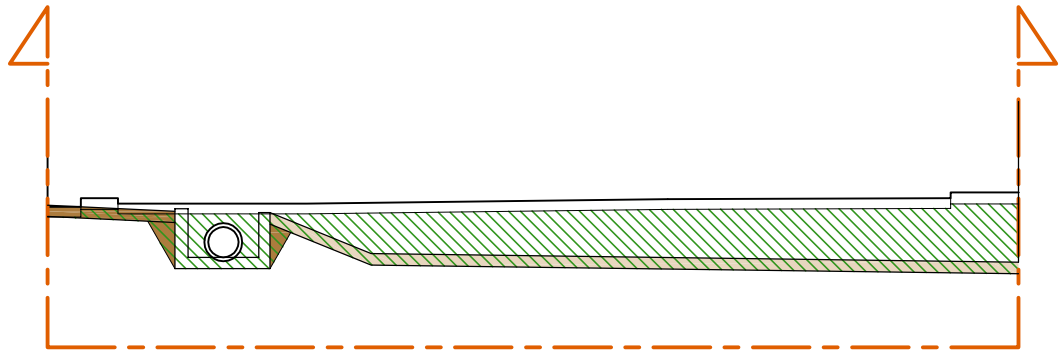


SC. TERRA 37
1,78 mq.
SCAVO 37
5,94 mq.
RIPORTO 37
33,47 mq.

36a

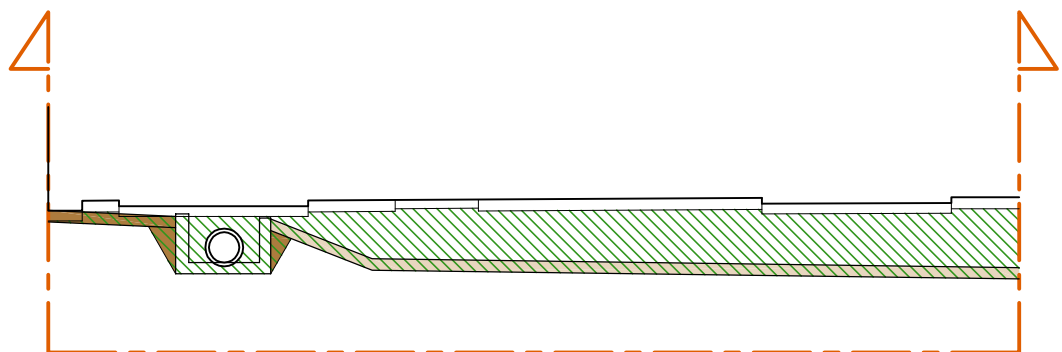

SC. TERRA 36a
1,76 mq.
SCAVO 36a
5,94 mq.
RIPORTO 36a
35,99 mq.

38

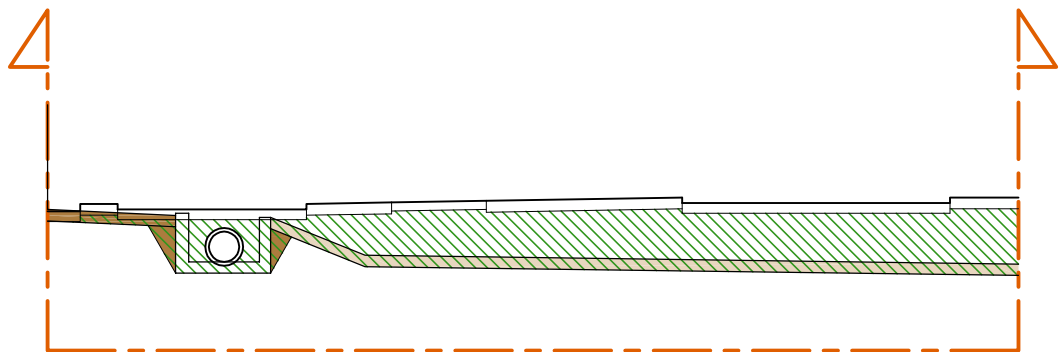


SC. TERRA 38
1,79 mq.
SCAVO 38
5,93 mq.
RIPORTO 38
33,20 mq.


SCALA 1:200

SEZIONI DI SCAVO


39a

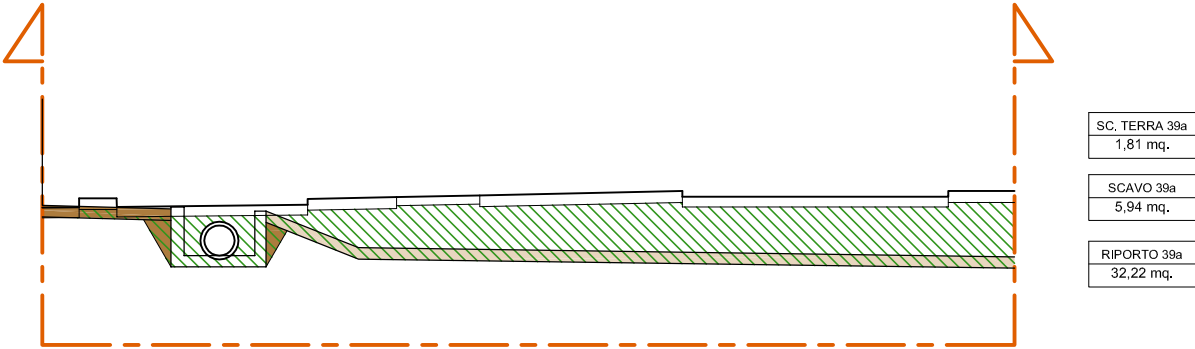


41a

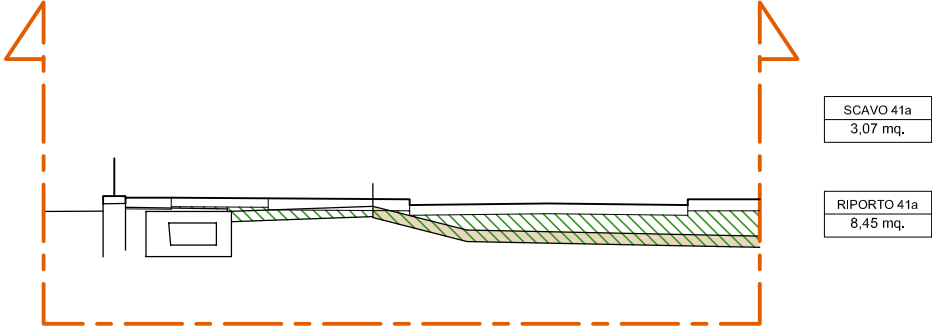


39b

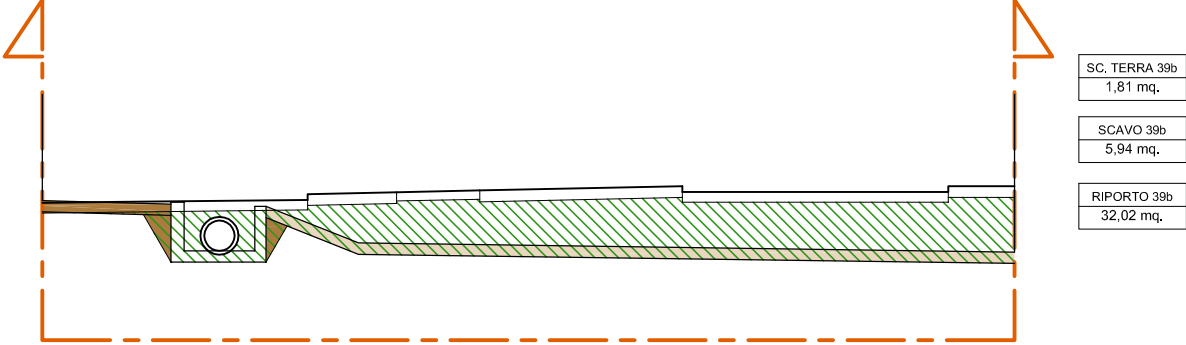


41b

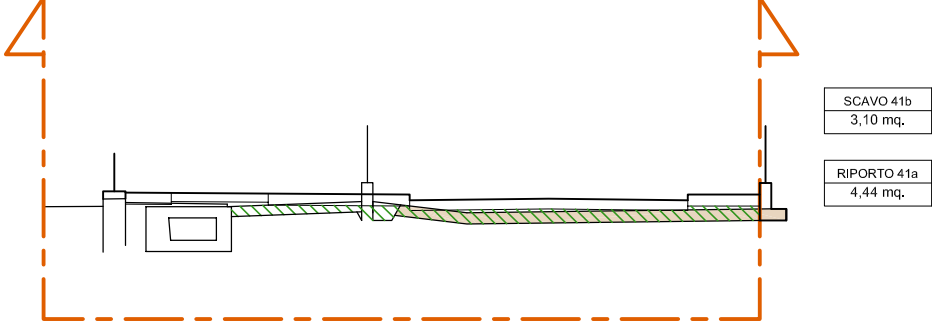







40

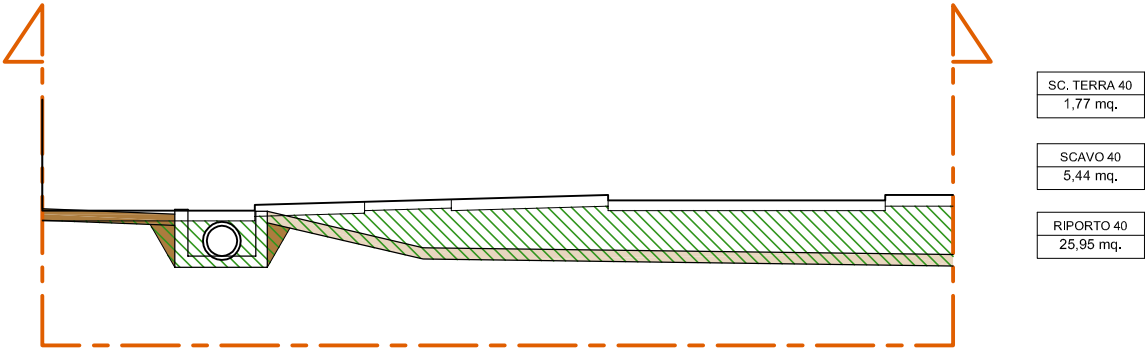







42

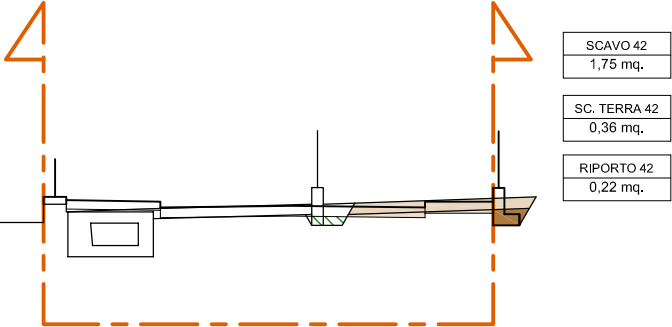






SEZIONI DI SCAVO

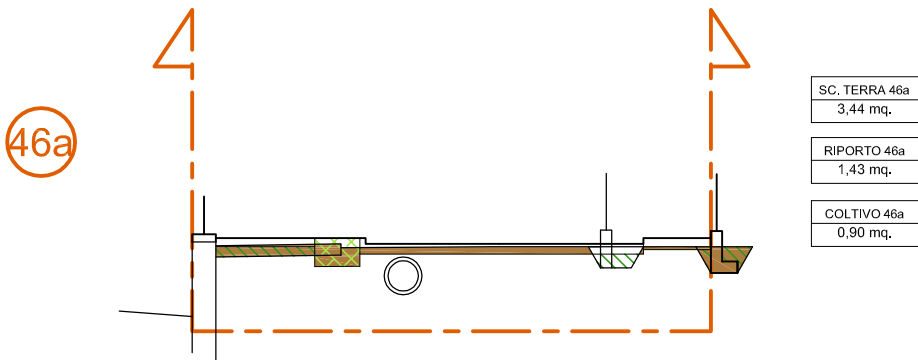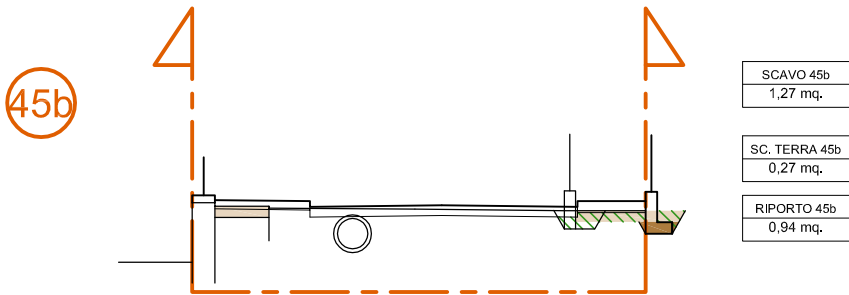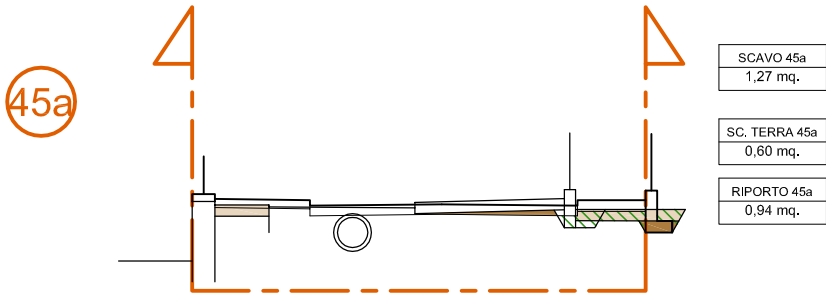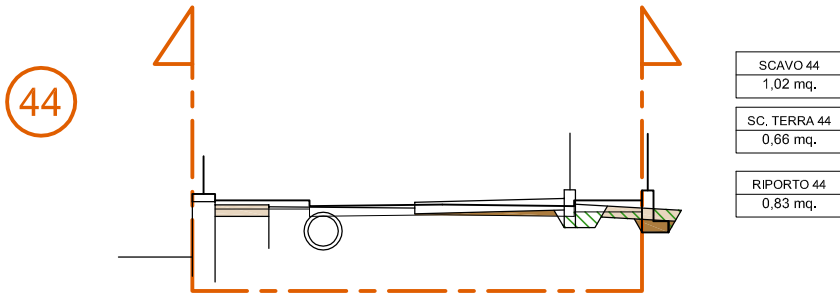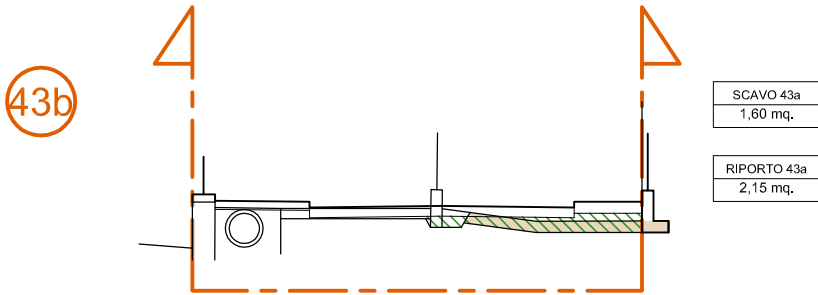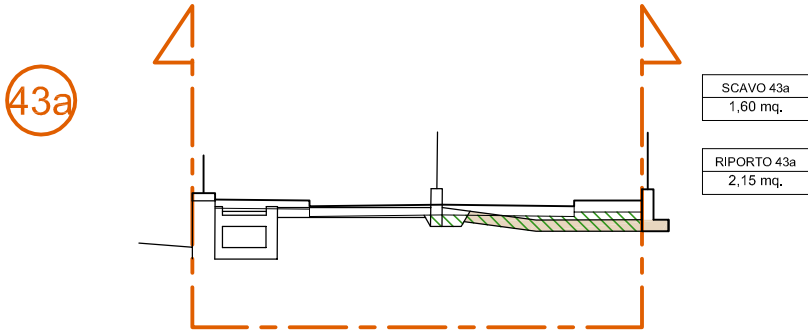

SEZIONI DI SCAVO

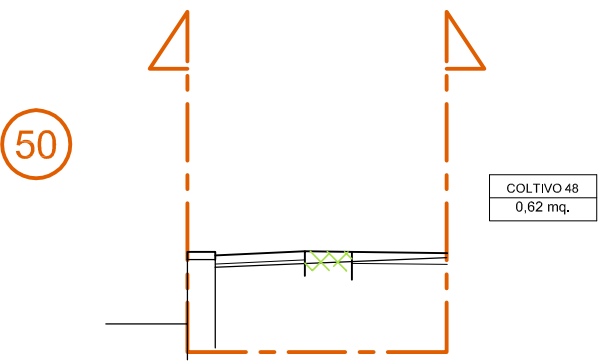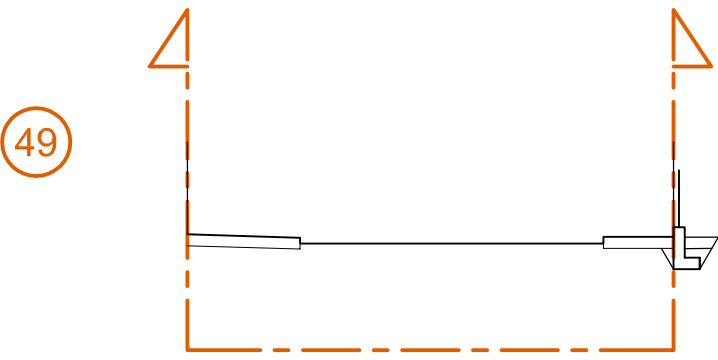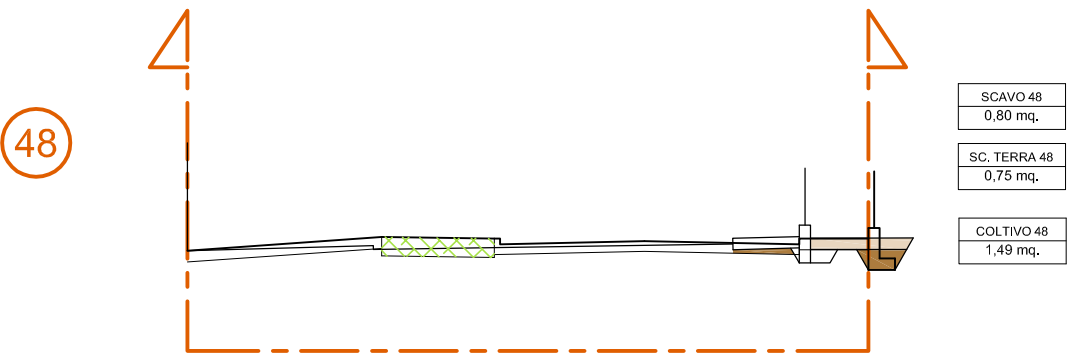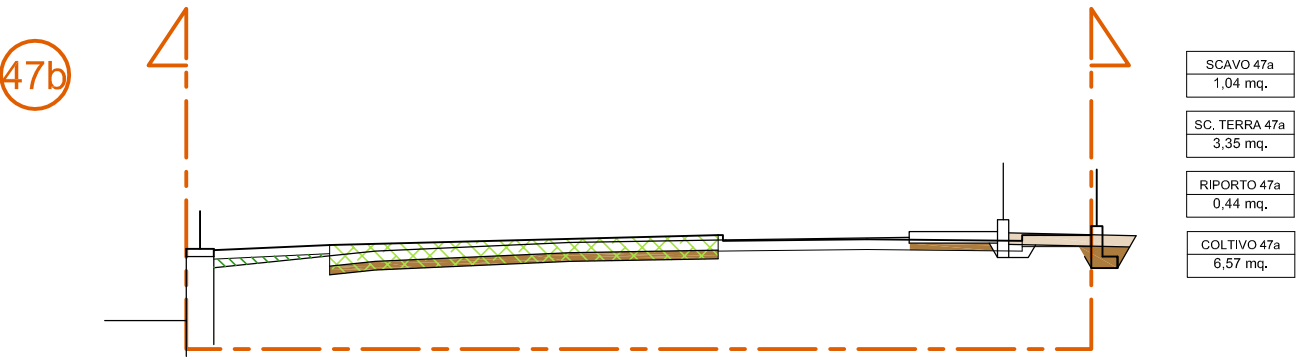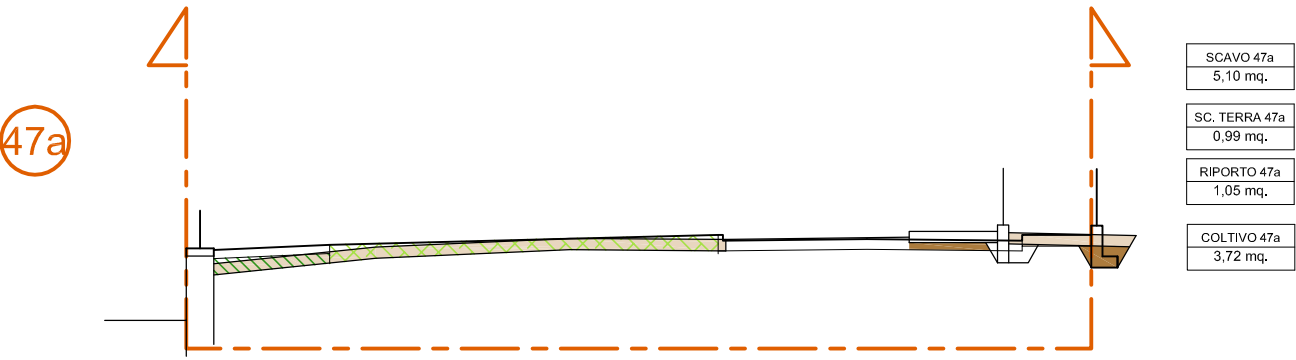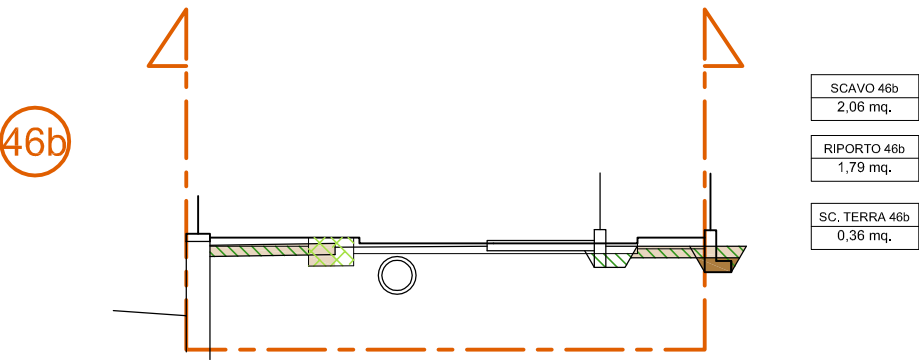

SEZIONI DI SCAVO

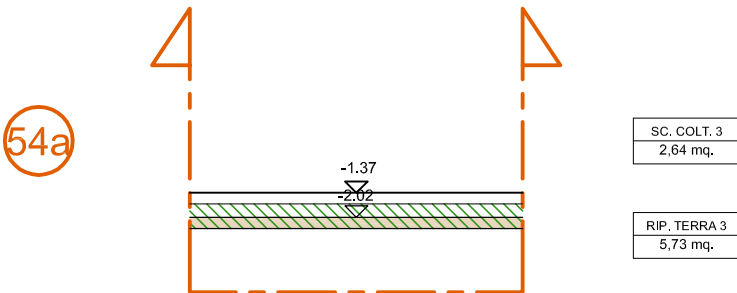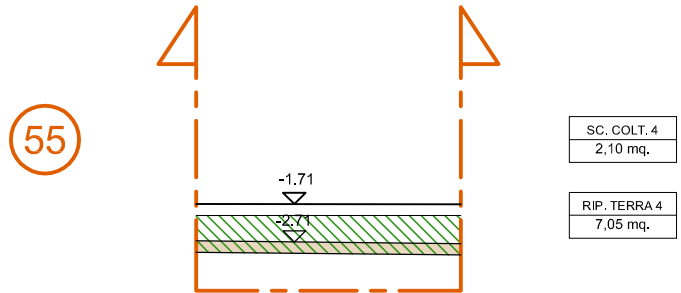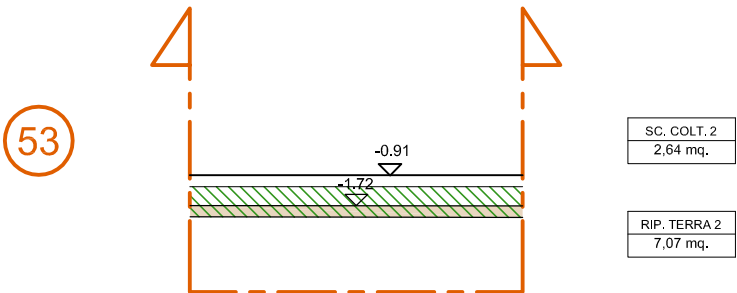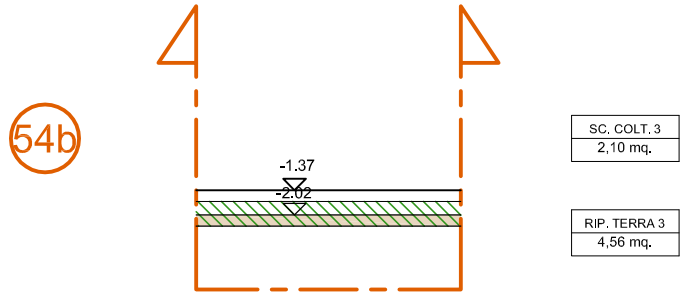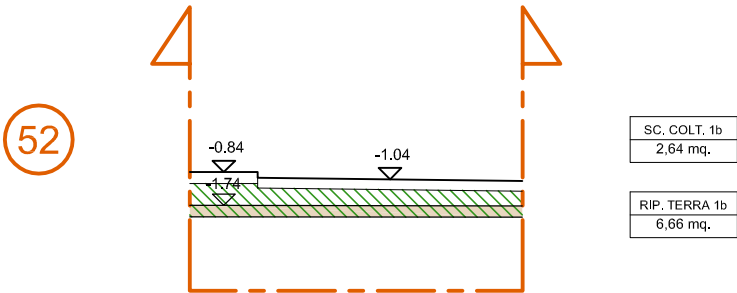

SCAVI E RIPORTI AREA 1

SEZIONE	DISTANZA	MQ SCAVO	MQ RIPORTO	TOT SCAVO	TOT RIP	MQ SC. TERRENO	MQ RIP COLTIVO	TOT SCAVO	TOT RIP
16		6,19	11,87				5,10		
	2,63			18,98	26,73				
17A		8,24	8,46				5,76		
17B		6,18	11,77						
	2,51			15,52	28,24				
18		6,19	10,73						
19	68,31			422,50	1 120,63				
		6,18	22,08						
20A	16,99			102,79	342,94				
		5,92	18,29						
20B	10,97	5,92	18,07	64,94	198,23				
21		6,40	16,53						
	14,88			83,33	252,14				
22		4,80	17,36						
	15,72			75,38	282,33				
23		4,79	18,56						
	14,99			86,87	358,56				
24		6,80	29,28						
	19,80			134,64	579,74				
25		36,10	19,88				38,91		
	34,28			1 039,20	940,64				1 366,40
26		24,53	35,00				40,81		
	27,53			658,79	1 041,87				1 311,25
27		23,33	40,69				54,45		
	15,61			358,64	646,10				837,63
28A		22,62	42,09				52,87		
		20,83	45,20				48,68		
28B	10,43			216,74	479,57				506,17
29A		20,73	46,76				48,38		
29B	3,00	22,40	88,22	67,20	264,66				
				0,00	0,00				
52		2,64	6,66						
	2,49			6,57	17,09				
53		2,64	7,07						
	51,80			6,57	17,09				
54a		2,64	5,73						
				136,75	331,52				
54b		2,10	4,56						
	38,75			81,38	224,94				
55		2,10	7,05						
	2,50			5,25	17,63				

3 582,03	7 170,67
----------	----------

TOT SCAVO
COLTIVO

TOT
RIEMPIMENTO
TERRA

0,00	4 021,46
------	----------

TOT SCAVO TERRA

TOT RIEMP
COLTIVO

SCAVI E RIPORTI AREA 2

SEZIONE	DISTANZA	MQ SCAVO	MQ RIPORTO	TOT SCAVO	TOT RIP	MQ SC. TERRENO	MQ RIP COLTIVO	TOT SCAVO	TOT RIP
9		4,05	3,05				1,25		
	54,53			220,85	186,77				64,35
10		4,05	3,80				1,11		
	21,37			140,61	68,60			307,19	85,48
11		9,11	2,62			28,75	6,89		
	24,62			210,25	52,44			811,97	166,43
12		7,97	1,64			37,21	6,63		
	28,56			226,34	29,85			1 357,31	180,36
13		7,88	0,45			57,84	6,00		
	60,16			457,52	81,82			2 498,44	339,00
14		7,33	2,27			25,22	5,27		
	21,57			122,73	161,67			272,00	67,08
15		4,05	12,72				0,95		

1 378,30	581,13
----------	--------

TOT SCAVO
COLTIVO

TOT
RIEMPIMENTO
TERRA

5 246,92	902,70
----------	--------

TOT SCAVO TERRA

TOT RIEMP
COLTIVO

SCAVI E RIPORTI AREA 3

SEZIONE	DISTANZA	MQ SCAVO	MQ RIPORTO	TOT SCAVO	TOT RIP	MQ SC. TERRENO	MQ RIP COLTIVO	TOT SCAVO	TOT RIP
7B		6,06	22,51				5,73		
	43,81			220,15	649,48				149,39
8		3,99	7,14				1,09		
	52,18			209,76	265,86				61,05
9		4,05	3,05				1,25		
	24,39			98,78	74,39				30,49

528,69	989,73
--------	--------

TOT SCAVO
COLTIVO

TOT
RIEMPIMENTO
TERRA

0,00	240,93
------	--------

TOT SCAVO TERRA

TOT RIEMP
COLTIVO

SCAVI E RIPORTI AREA 4

SEZIONE	DISTANZA	MQ SCAVO	MQ RIPORTO	TOT SCAVO	TOT RIP	MQ SC. TERRENO	MQ RIP COLTIVO	TOT SCAVO	TOT RIP
1		6,30	29,19				6,04		
	31,88			182,83	904,44				161,15
2		5,17	27,55				4,07		
	18,53			79,22	408,86				48,55
3		3,38	16,58				1,17		
	10,31			46,81	212,18				31,96
4		5,70	24,58				5,03		
	1,24			7,74	32,07				7,35
5		6,78	27,14				6,83		
	7,76			50,67	205,33				55,83
6		6,28	25,78				7,56		
	3,12			19,25	74,55				21,82
7A		6,06	22,01				6,43		
30		5,54	18,08			2,02			
	6,99			44,56	151,47			13,60	
31A		7,21	25,26			1,87			
31B		7,21	25,53			1,87			
	5,56			40,98	201,63			10,09	24,35
32		7,53	47,00			1,76	8,76		
	6,28			48,04	305,46			11,21	27,51
33		7,77	50,28			1,81			
	4,56			33,79	219,50			8,23	
34		7,05	45,99			1,80			
	2,47			16,03	104,12			4,45	
35A		5,93	38,32			1,80			
35B		5,93	38,92			1,80			
	10,94			64,93	409,76			19,47	
36A		5,94	35,99			1,76			
36B		5,94	34,40			1,76			
	5,30			31,48	179,86			9,38	
37		5,94	33,47			1,78			
	5,36			31,81	178,68			9,57	
38		5,93	33,20			1,79			
	4,64			27,54	151,77			8,35	
39A		5,94	32,22			1,81			
39B		5,94	32,02			1,81			
	10,76			61,22	311,88			19,26	
40		5,44	25,95			1,77			
	15,88			67,57	273,14			14,05	
41A		3,07	8,45			0,00			
41B		3,10	4,44			0,00			
	22,38			54,27	52,15			4,03	
42		1,75	0,22			0,36			
	28,81			48,26	34,14			5,19	
43A		1,60	2,15			0,00			
43B		1,60	2,15			0,00			
	13,36			21,38	28,72			4,41	
44		1,02	0,83			0,66			
	5,04			5,77	4,46			3,18	
45A		1,27	0,94			0,60			
45B		1,27	0,94			0,27			
	7,43			4,72	8,80			13,78	3,34
46A		0,00	1,43			3,44	0,90		
46B		2,06	1,79			0,36			
	16,10			57,64	22,86			10,87	29,95
47A		5,10	1,05			0,99	3,72		
47B		1,04	0,44			3,35	6,57		
	4,54			4,18	1,00			9,31	18,30
48		0,80	0,00			0,75	1,49		
	17,93			7,17	0,00			6,72	13,36
49									
50							0,62		
	18,26			0,00	0,00			0,00	5,66
51									

1 057,85	4 476,83
TOT SCAVO COLTIVO	TOT RIEMPIMENTO TERRA

185,14	449,14
TOT SCAVO TERRA	TOT RIEMP COLTIVO