

PIANO ESECUTIVO CONVENZIONATO
DI LIBERA INIZIATIVA


ai sensi della L.R. 56/77 - art. 43 e s.m.i

ZONA ATF1.BG1
Fraz. BORGO SAN GIUSEPPE

con adeguamenti al Provvedimento di
Accoglimento Prot. 39626 del 15-07-2011

Tav.	OPERE DI URBANIZZAZIONE PRIVATE (NON SCOMPUTABILI)	scala
14/b	SEZIONI SCAVI E RIPORTI TERRENO	1:1000 1:200

PROPONENTI:	ARTUSIO COSTRUZIONI S.r.l. con sede in Piazza Europa n° 3 - CUNEO	
	Sig. IMBERTI Alberto residente in Via Villar n° 42 - BORGO SAN DALMAZZO	
	Sig. IMBERTI Giuseppe residente in Via Lesegno n° 5b - CUNEO	
	Sig. ra REBOLA Nadia residente in Via Don G. Peirone n° 52 - PEVERAGNO	
	Sig. REBOLA Roberto residente in Via Stampatori n° 21 - TORINO	
	Sig. GIUGIA Giorgio residente in Via della Ripa n° 8 - CUNEO	
	Sig. ra GIUGIA Giovanna residente in Via della Ripa n° 8 - CUNEO	
	Sig. GIUGIA Michele residente in Via della Ripa n° 8 - CUNEO	

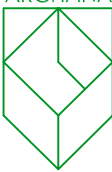PROGETTO:	ARCHANA  ARCHANA ARCHITETTI ASSOCIATI Arch. Michele Forneris Arch. Lisa Cattaneo Via 28 Aprile n. 9 - Cuneo - Tel. 0171/69.56.53
-----------	--




PLANIMETRIA GENERALE

SCALA 1:1000

SEZIONI DI SCAVO


1

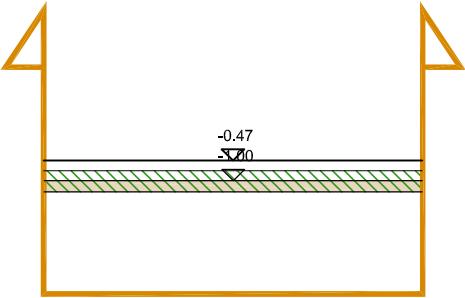

SC. COLT. 1
3,00 mq.

RIP. TERRA 1
5,61 mq.


2a

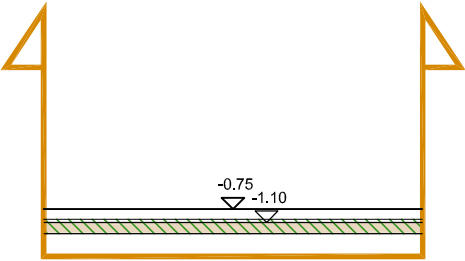

SC. COLT. 2a
2,87 mq.

RIP. TERRA 2a
3,80 mq.


2b

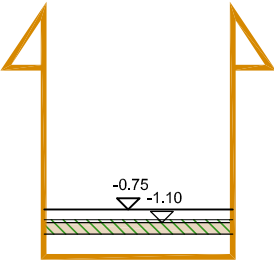

SC. COLT. 2b
1,50 mq.

RIP. TERRA 2b
1,90 mq.


3a

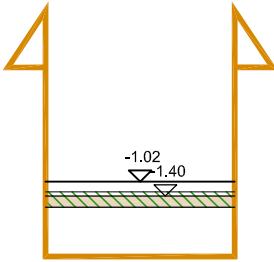

SC. COLT. 3a
1,50 mq.

RIP. TERRA 3a
2,05 mq.







3b

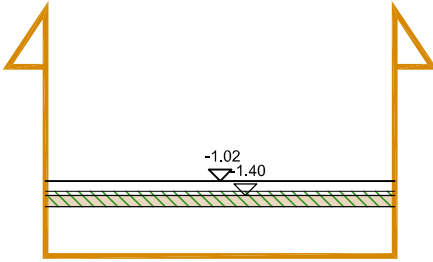




SC. COLT. 3b
2,77 mq.

RIP. TERRA 3b
3,79 mq.


SEZIONI DI SCAVO

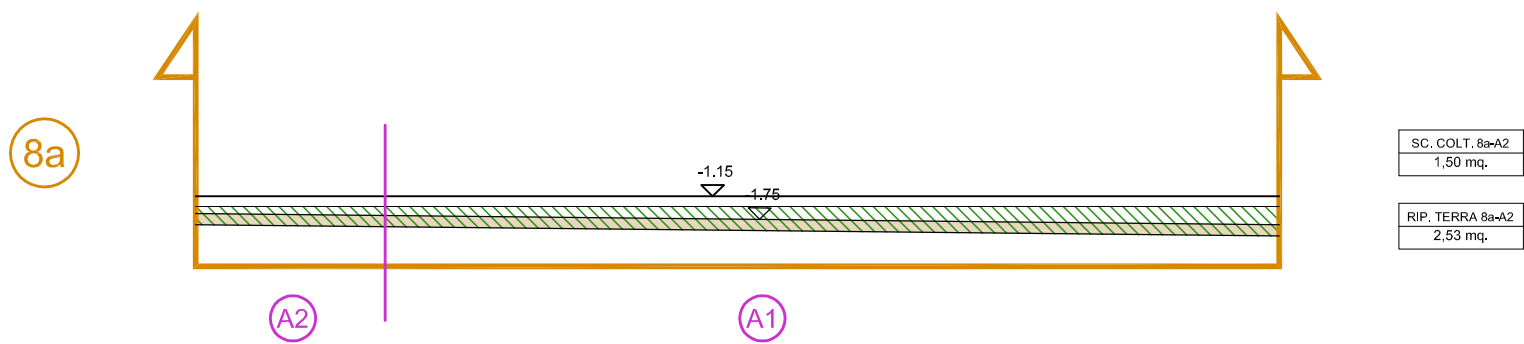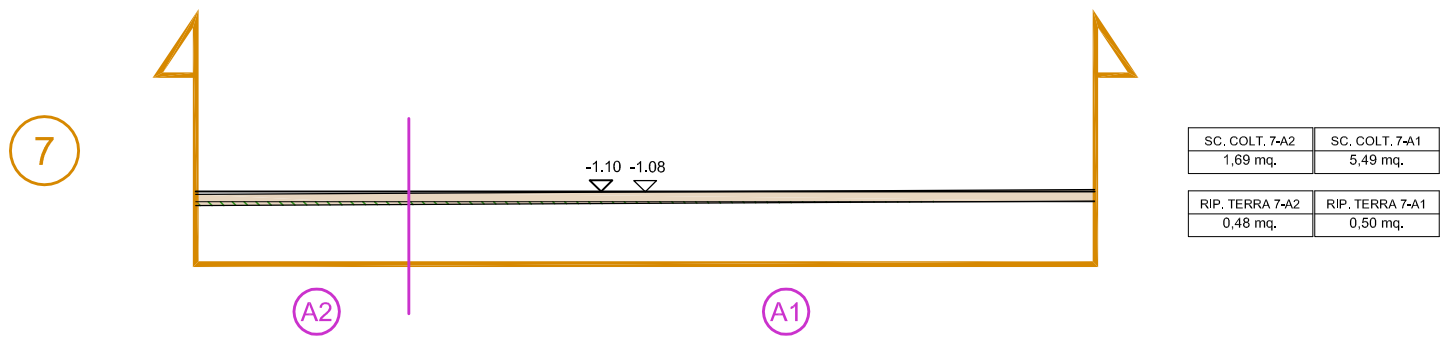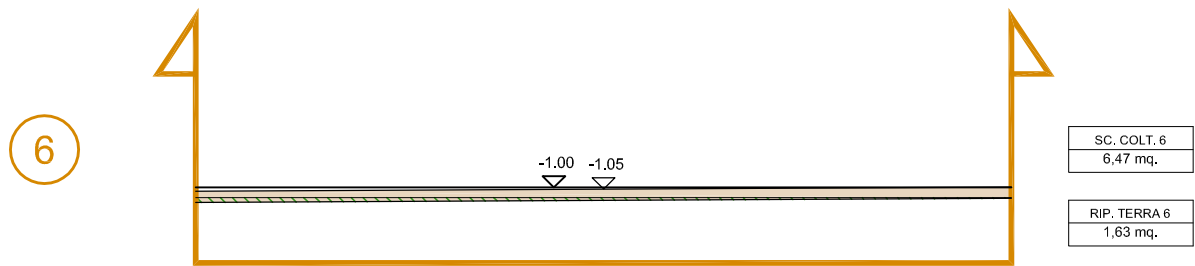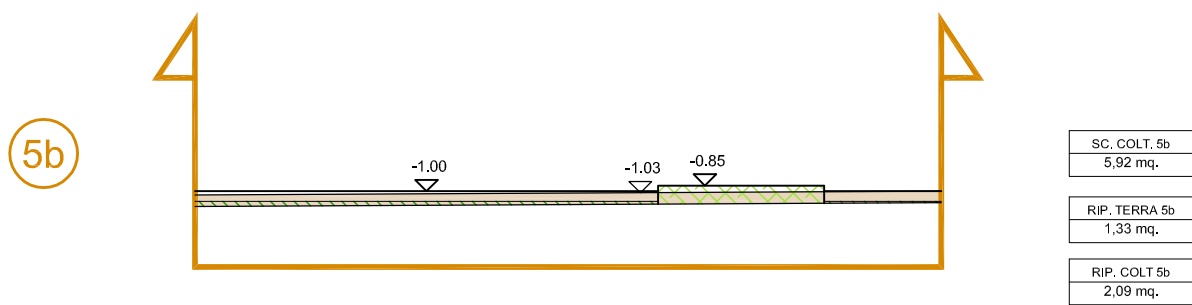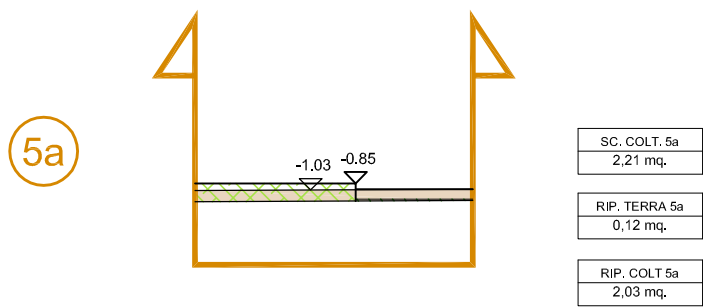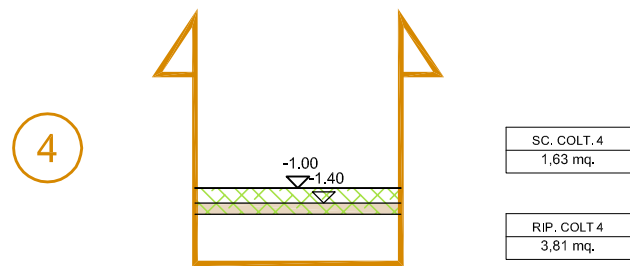


SEZIONI DI SCAVO

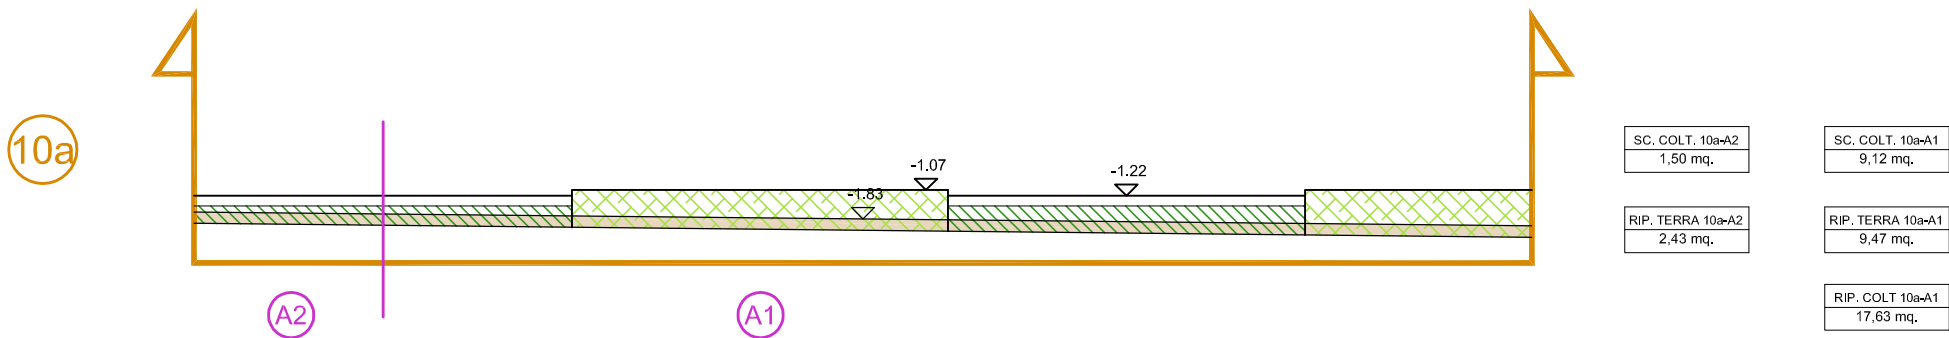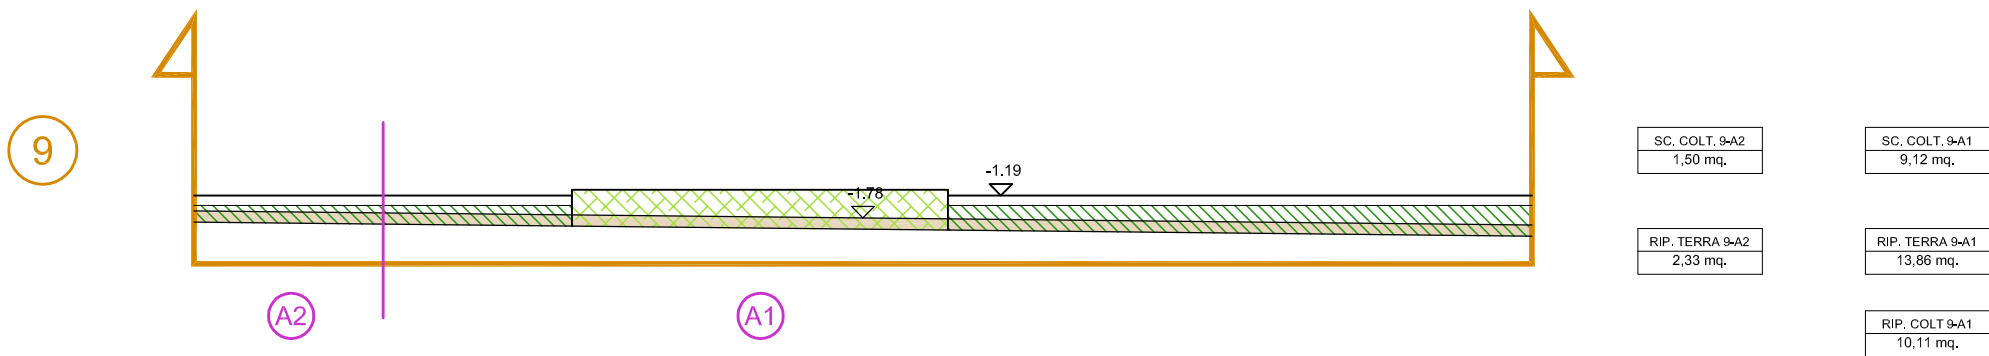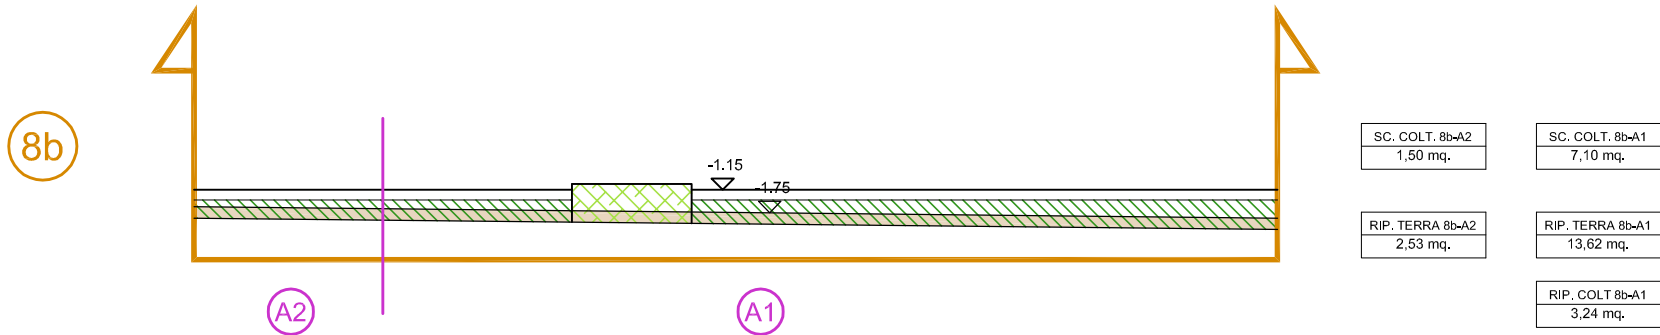

SEZIONI DI SCAVO

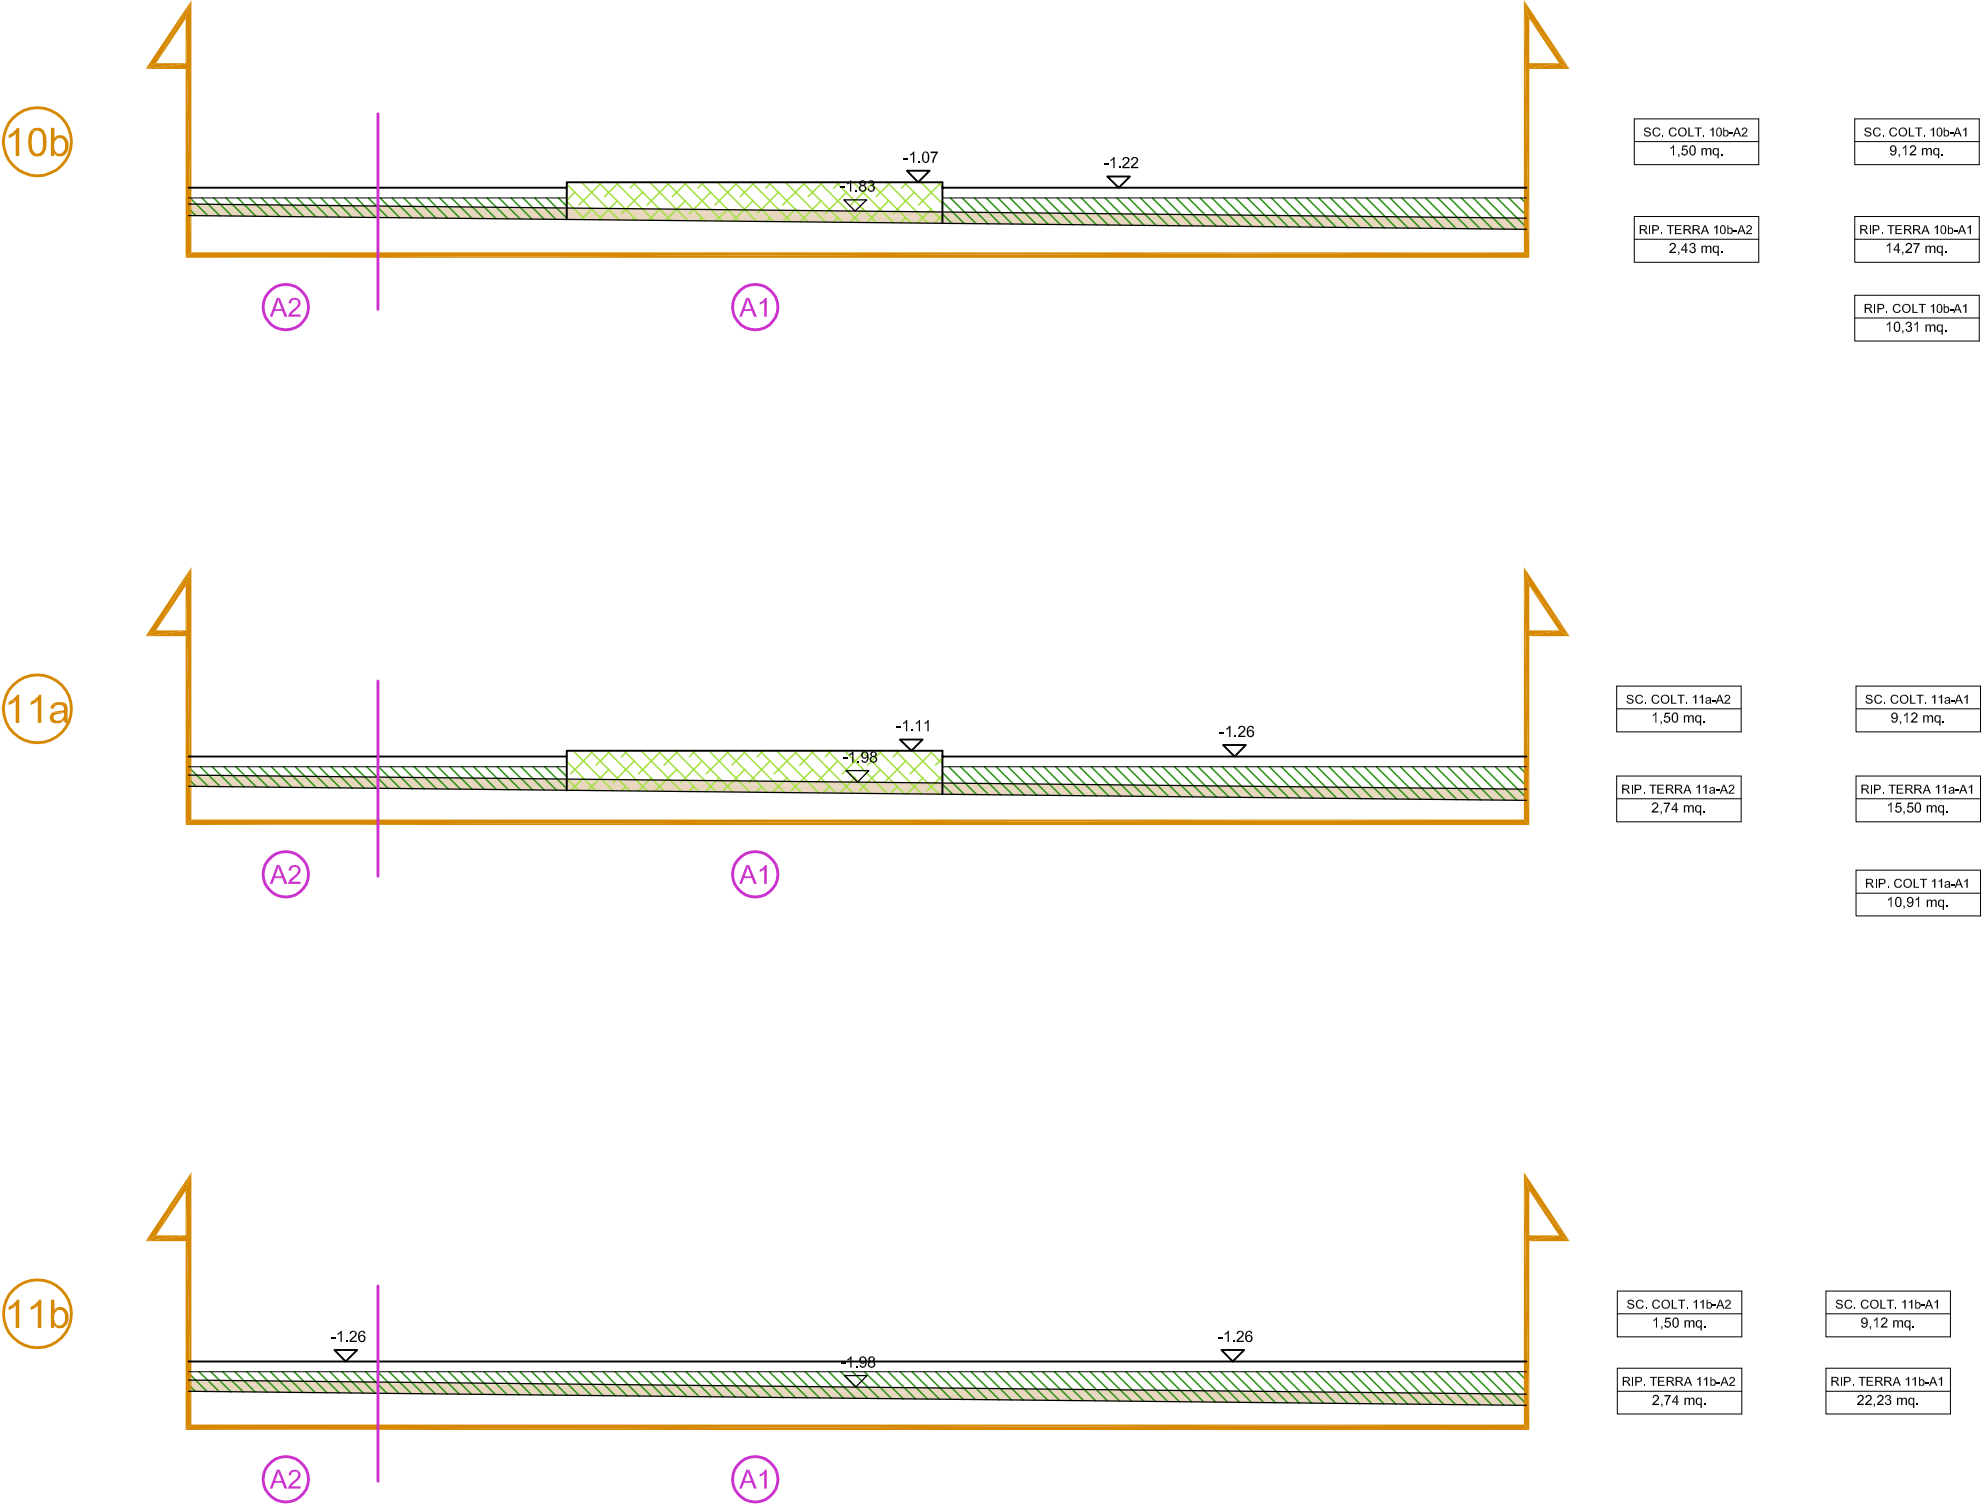


SEZIONI DI SCAVO

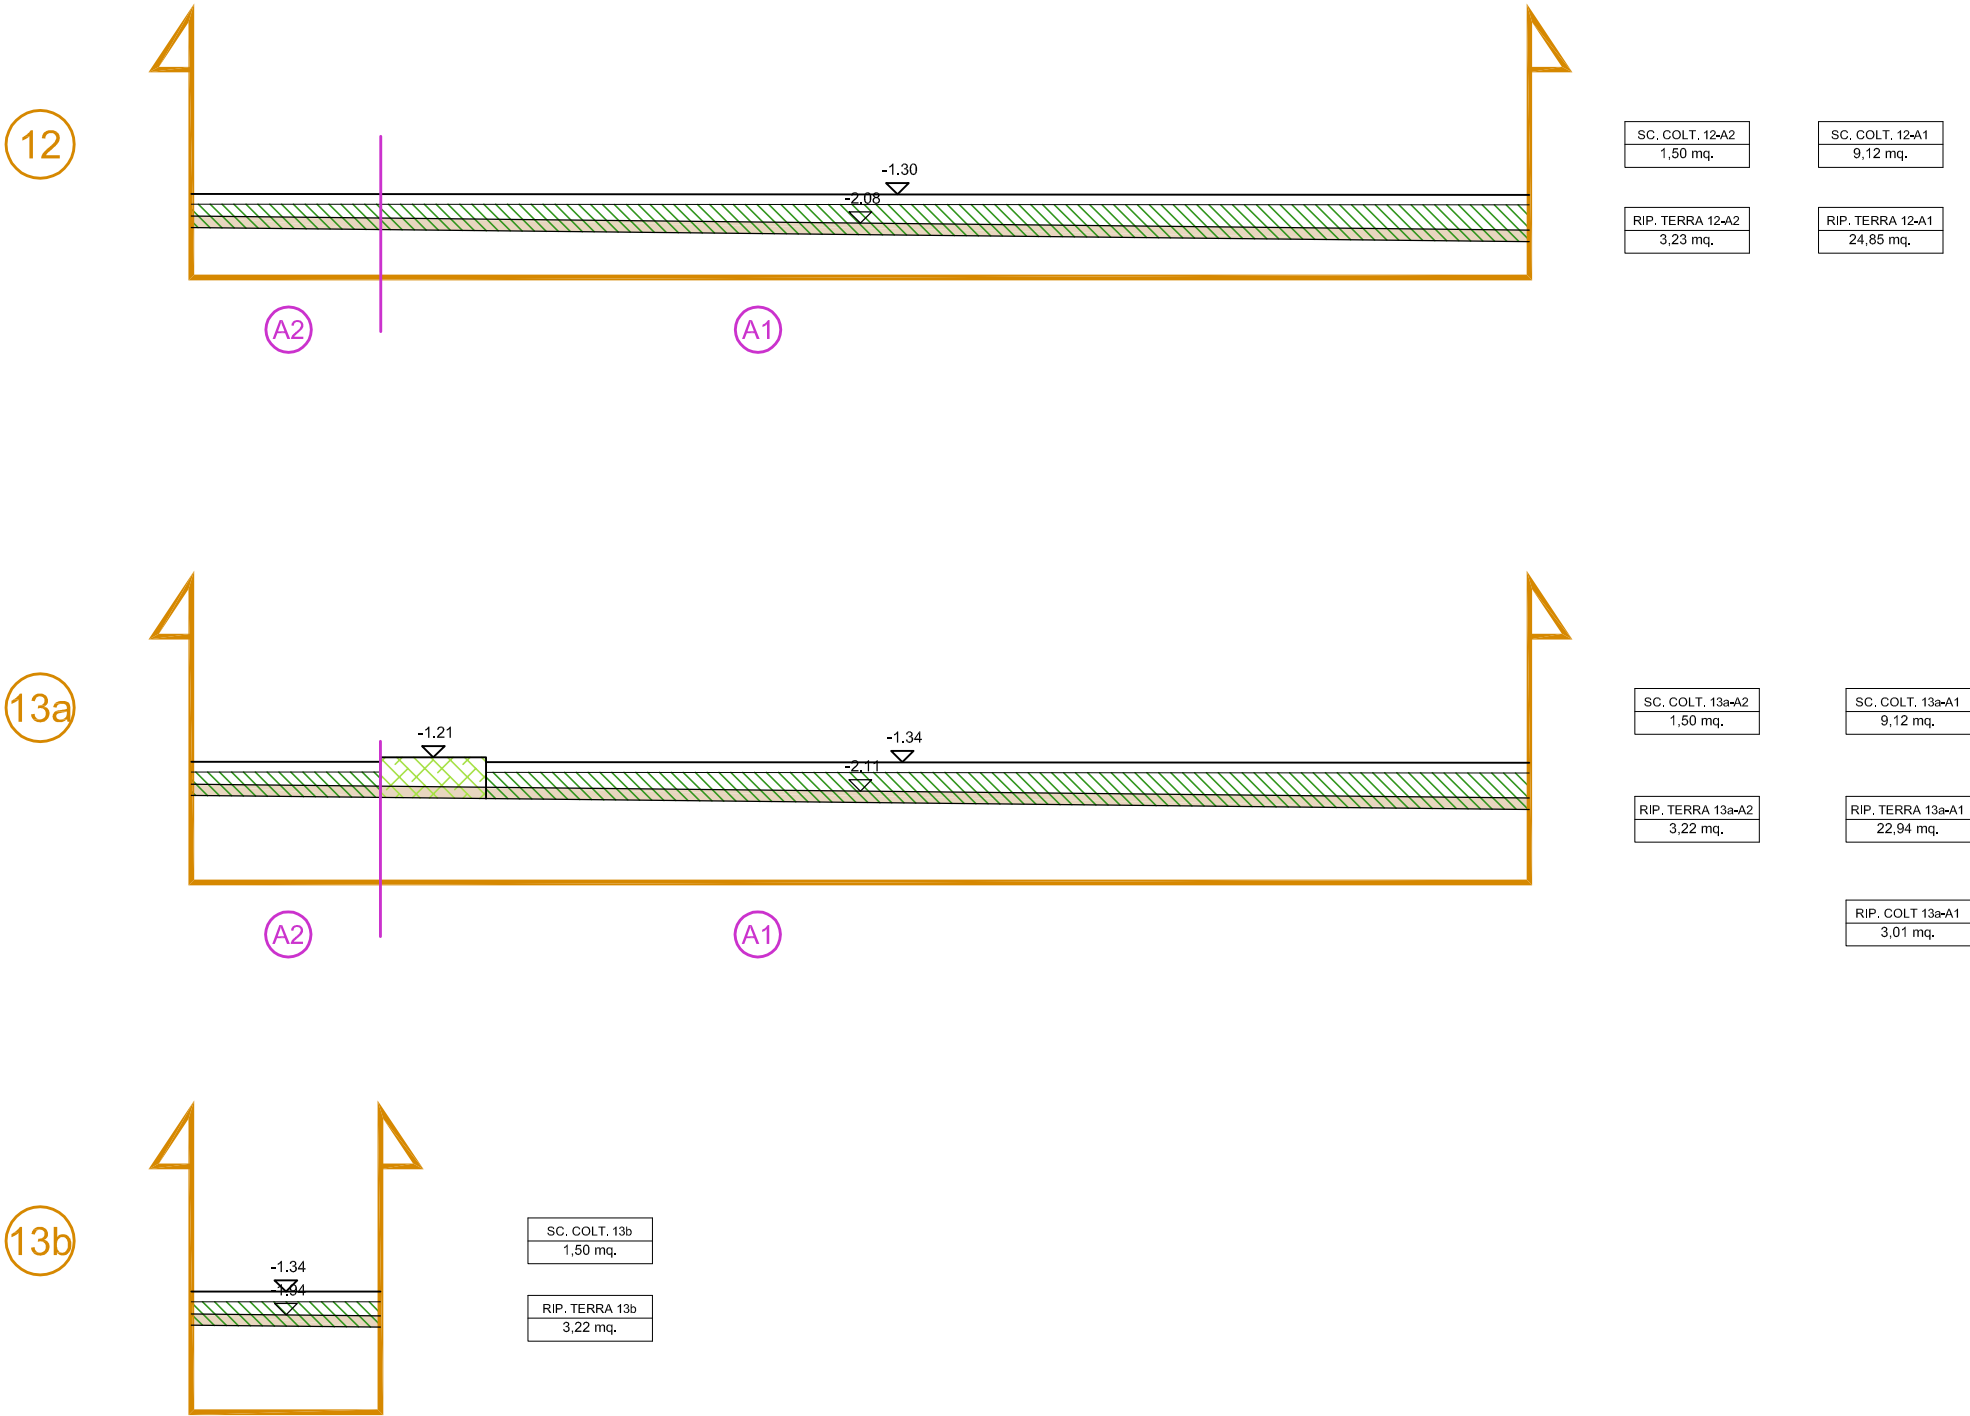


SEZIONI DI SCAVO

14

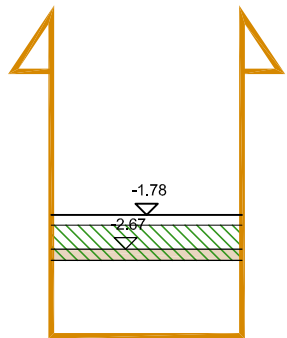


SC. COLT. 14
1,51 mq.
RIP. TERRA 14
4,69 mq.

17

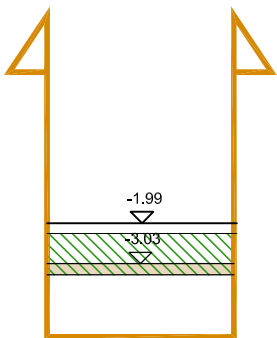


SC. COLT. 17
1,48 mq.
RIP. TERRA 17
5,43 mq.

20

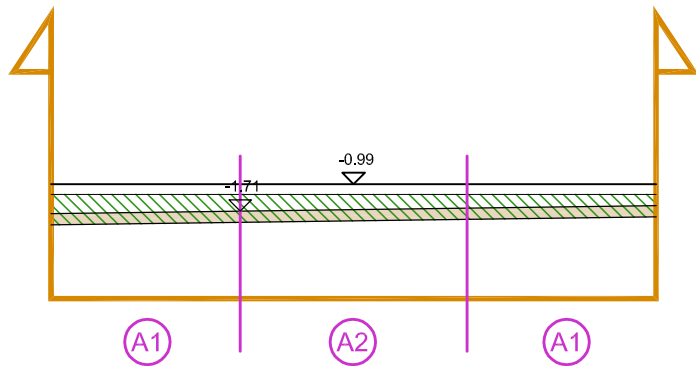


SC. COLT. 20-A2	SC. COLT. 20-A1
1,80 mq.	3,00 mq.
RIP. TERRA 20-A2	RIP. TERRA 20-A1
4,23 mq.	7,05 mq.

15

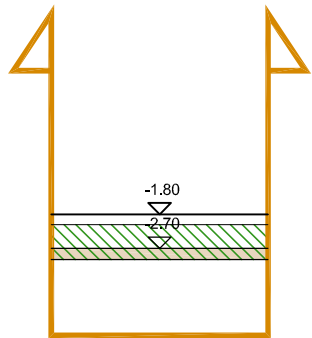


SC. COLT. 15
1,72 mq.
RIP. TERRA 15
5,33 mq.

18

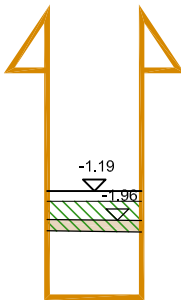


SC. COLT. 18
0,75 mq.
RIP. TERRA 18
1,99 mq.

16

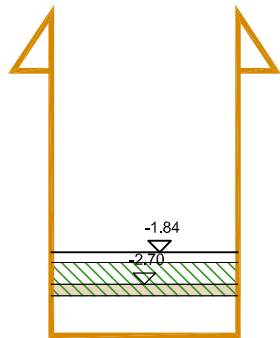

SC. COLT. 16
1,48 mq.
RIP. TERRA 16
4,34 mq.

19

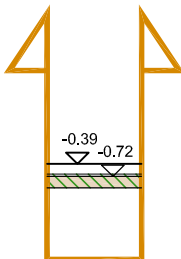

SC. COLT. 19
0,75 mq.
RIP. TERRA 19
0,90 mq.

SEZIONE	DISTANZA	MQ SCAVO COLTIVO	MQ RIPORTO TERRENO	MQ RIPORTO COLTIVO	TOT SCAVO COLTIVO	TOT RIPORTO TERRENO	TOT RIPORTO COLTIVO
1	5,00	3,00	5,61		15,00	28,05	0,00
	23,93				70,23	112,59	0,00
2A		2,87	3,80				
2B	17,96	1,50	1,90		26,94	35,47	0,00
3A		1,50	2,05				
3B	2,00	2,77	3,79		5,54	7,58	0,00
4	1,90	1,63		3,81	3,10	0,00	7,24
	1,52				2,92	0,09	4,44
5A		2,21	0,12	2,03			
5B	2,26	5,92	1,33	2,09	14,00	3,34	2,36
6	2,73	6,47	1,63		18,63	3,56	0,00
7	5,98	1,69	0,48		9,54	9,00	0,00
		5,49	0,50				
8A		1,50	2,53		37,64	47,90	0,00
		7,10	15,52				
8B	8,32	1,50	2,53		12,48	20,22	0,00
		7,10	13,62	3,24			
9	4,91	1,50	2,33		67,48	114,32	55,54
		9,12	13,86	10,11			
10A		1,50	2,43		44,78	57,28	68,10
		9,12	9,47	17,63			
10B	5,00	1,50	2,43		7,50	12,93	0,00
		9,12	14,27	10,31			
11A		1,50	2,74		45,60	74,43	53,05
		9,12	15,50	10,91			
11B	6,00	1,50	2,74		9,00	17,91	0,00
		9,12	22,23				
12	6,00	1,50	3,23		54,72	141,24	0,00
		9,12	24,85				
13A		1,50	3,22		54,72	143,37	9,03
		9,12	22,94	3,01			
13B	69,38	1,50	3,22		104,42	274,40	0,00
		1,51	4,69				
14	2,45	1,72	5,33		3,70	11,49	0,00
15	9,95	1,48	4,34		15,92	48,11	0,00
16	21,62	1,48	5,43		32,00	105,61	0,00
17							

18	34,75	0,75	1,99				
19		0,75	0,90		26,06	50,21	0,00
20	21,10	1,80	4,23		37,98	89,25	0,00
		3,00	7,05		63,30	148,76	0,00
21	38,58	0,54	1,17				
					20,83	57,48	0,00
22	2,50	0,54	1,81				
					1,35	4,50	0,00
23	43,94	0,54	1,79				
					23,73	84,58	0,00
24		0,54	2,06				
24	1,07	0,54	2,06		0,58	2,20	0,00
25	63,02	2,64	10,35				
					168,26	503,84	0,00
26		2,70	5,64				

	TOT SCAVO COLTIVO	TOT RIPORTO TERRENO	TOT RIPORTO COLTIVO
AREA 1	550,66	968,19	199,76
AREA 2	248,90	619,95	0,00
AREA 3	45,91	146,57	0,00
AREA 4	168,84	506,05	0,00