


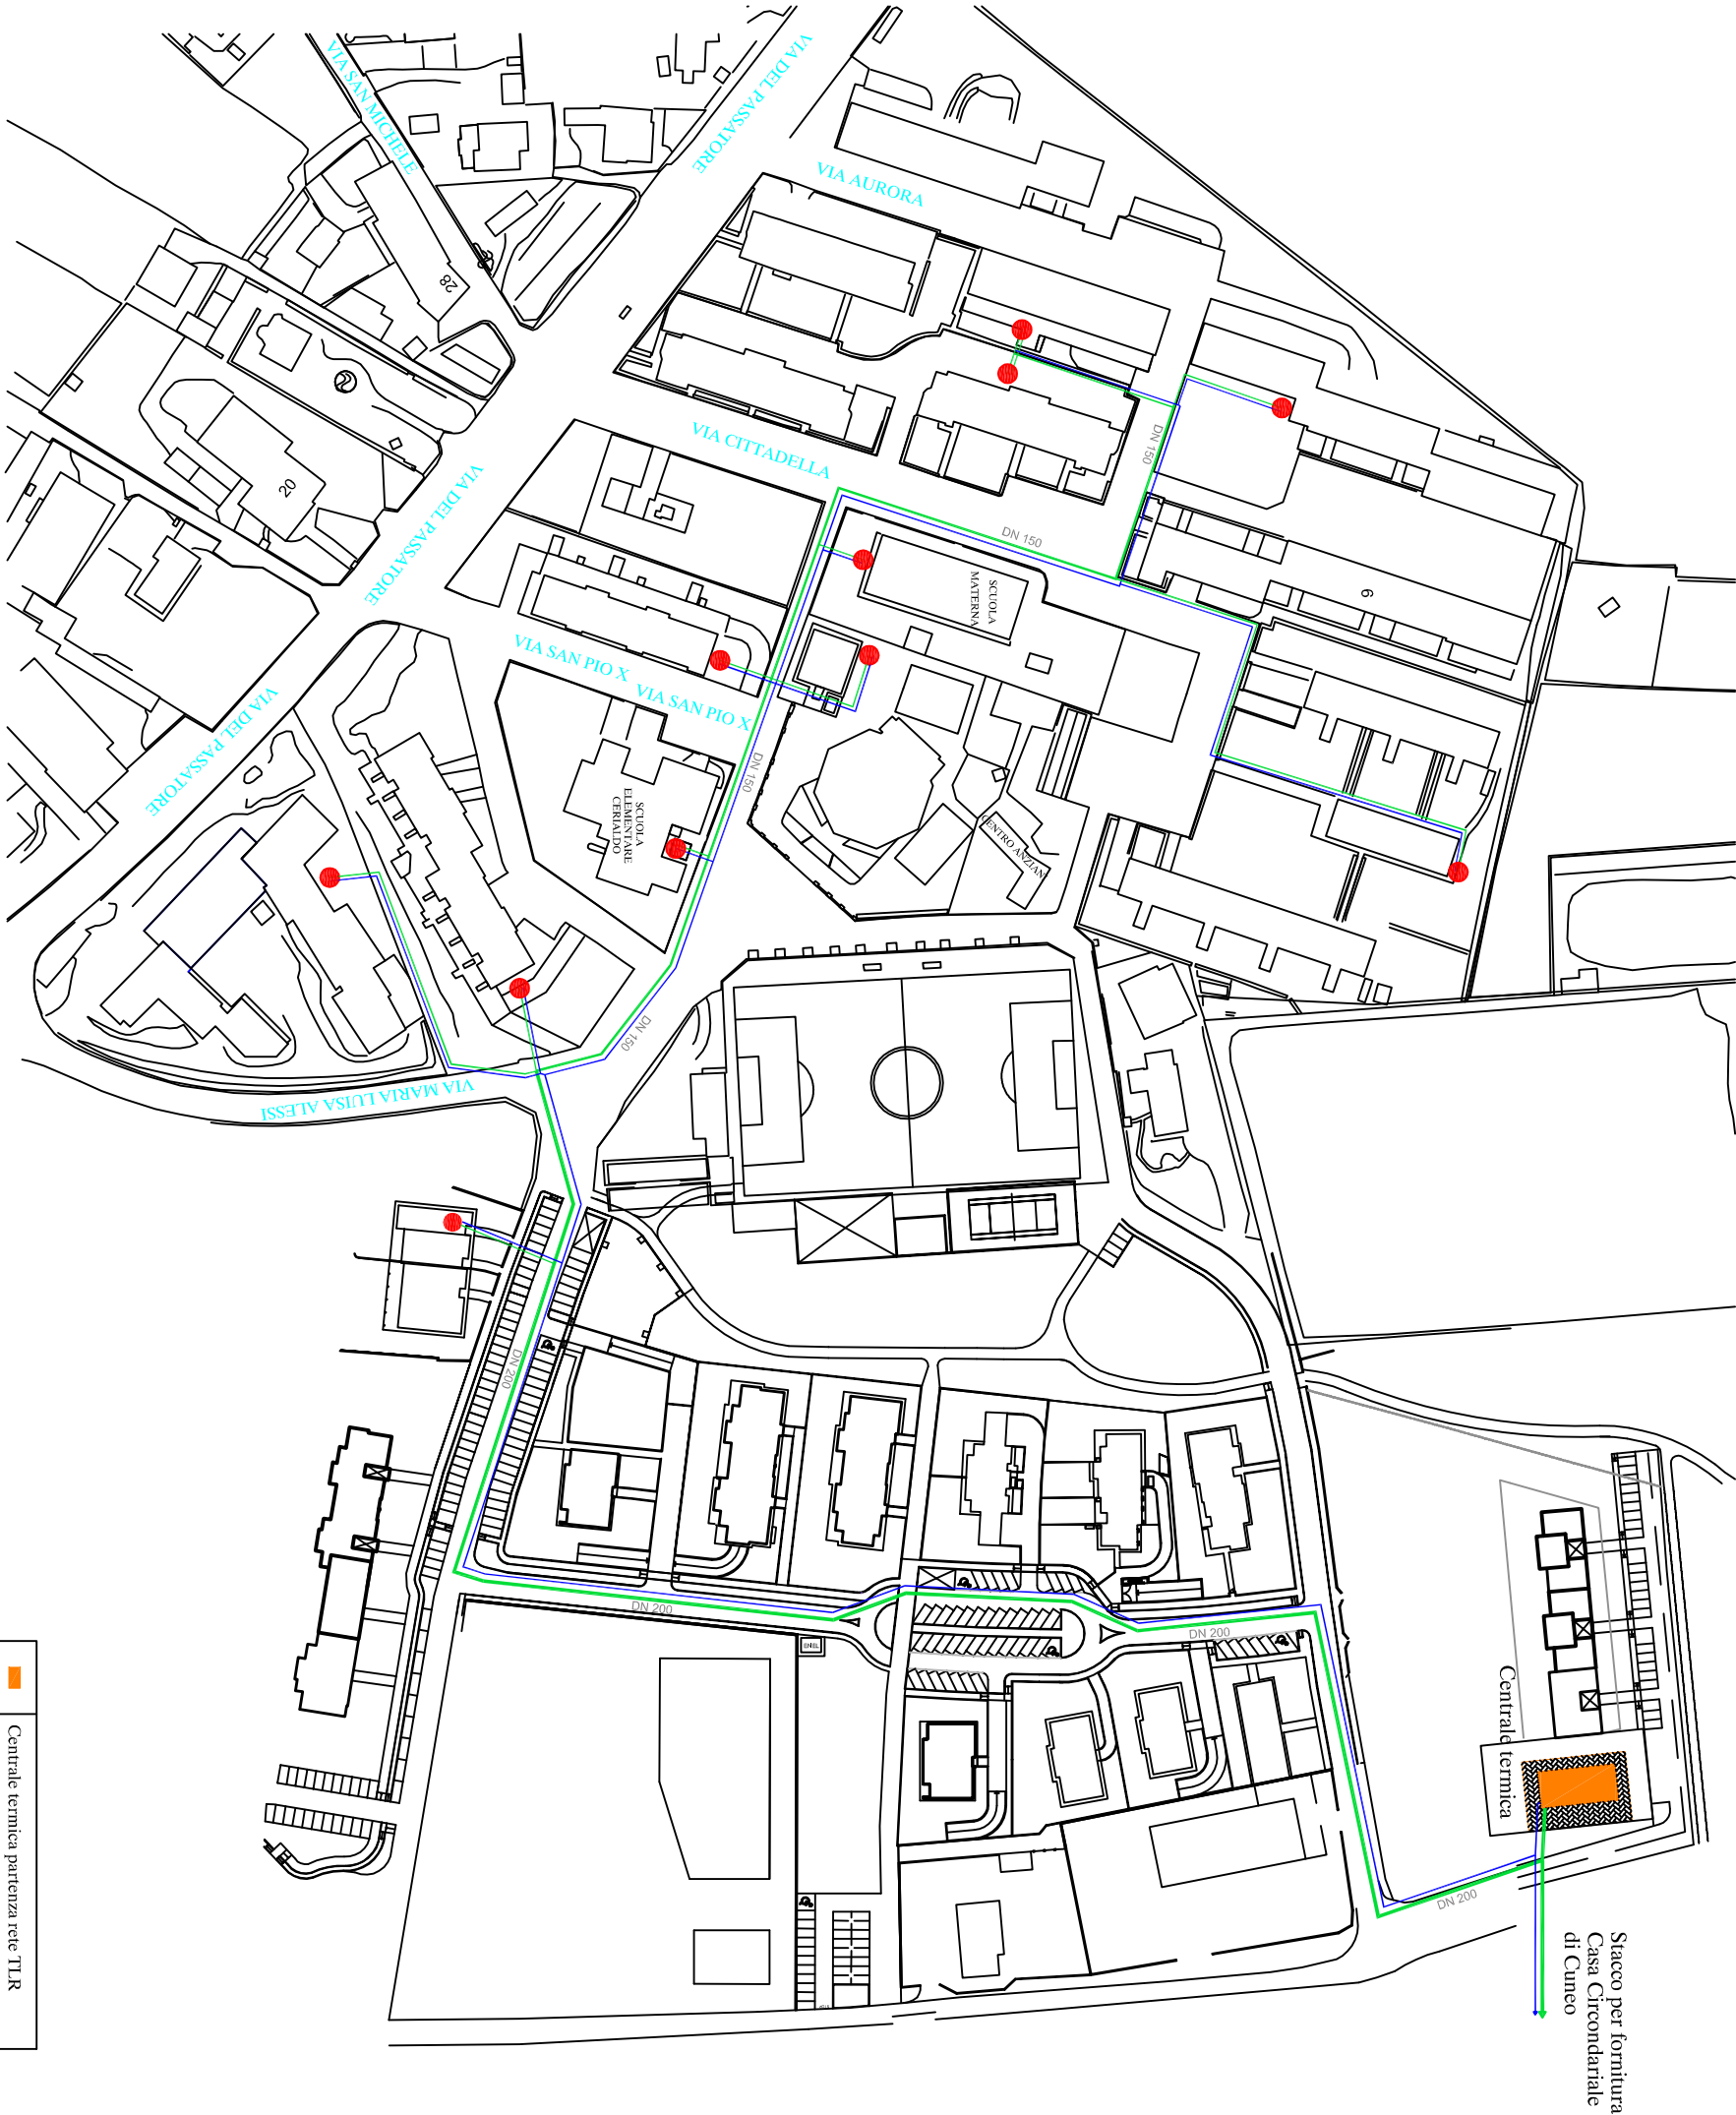

Centrale termica partenza rete TLR	
Conduttura elettrica (interrata) di classe 0	
Sviluppo linea TLR costituita da n.2 tubazioni metalliche interrata	



Vista aerea zona installazione rete di teleriscaldamento
con indicazione locali C.T.

Titolo		Posizione edificio	
Data			
Provincia di Cuneo		Comune di Cuneo	
IMPIANTO TELERISCALDAMENTO ABITATO DI CERIALDO Fraz. Cerialdo - CUNEO (CN)			
Allegato 01		Piantina rete teleriscaldamento Scala 1:1000	
		COMAT ENERGIA s.r.l. Fono Buonaparte, 31 20121 Milano (MI)	
CO.EN.PRO. s.r.l. Corso Ghelli, 2 - 12100 Cuneo mail: info@coenpro.it Tel 0171 697 916 www.coenpro.it		Cuneo, 26.06.2017	