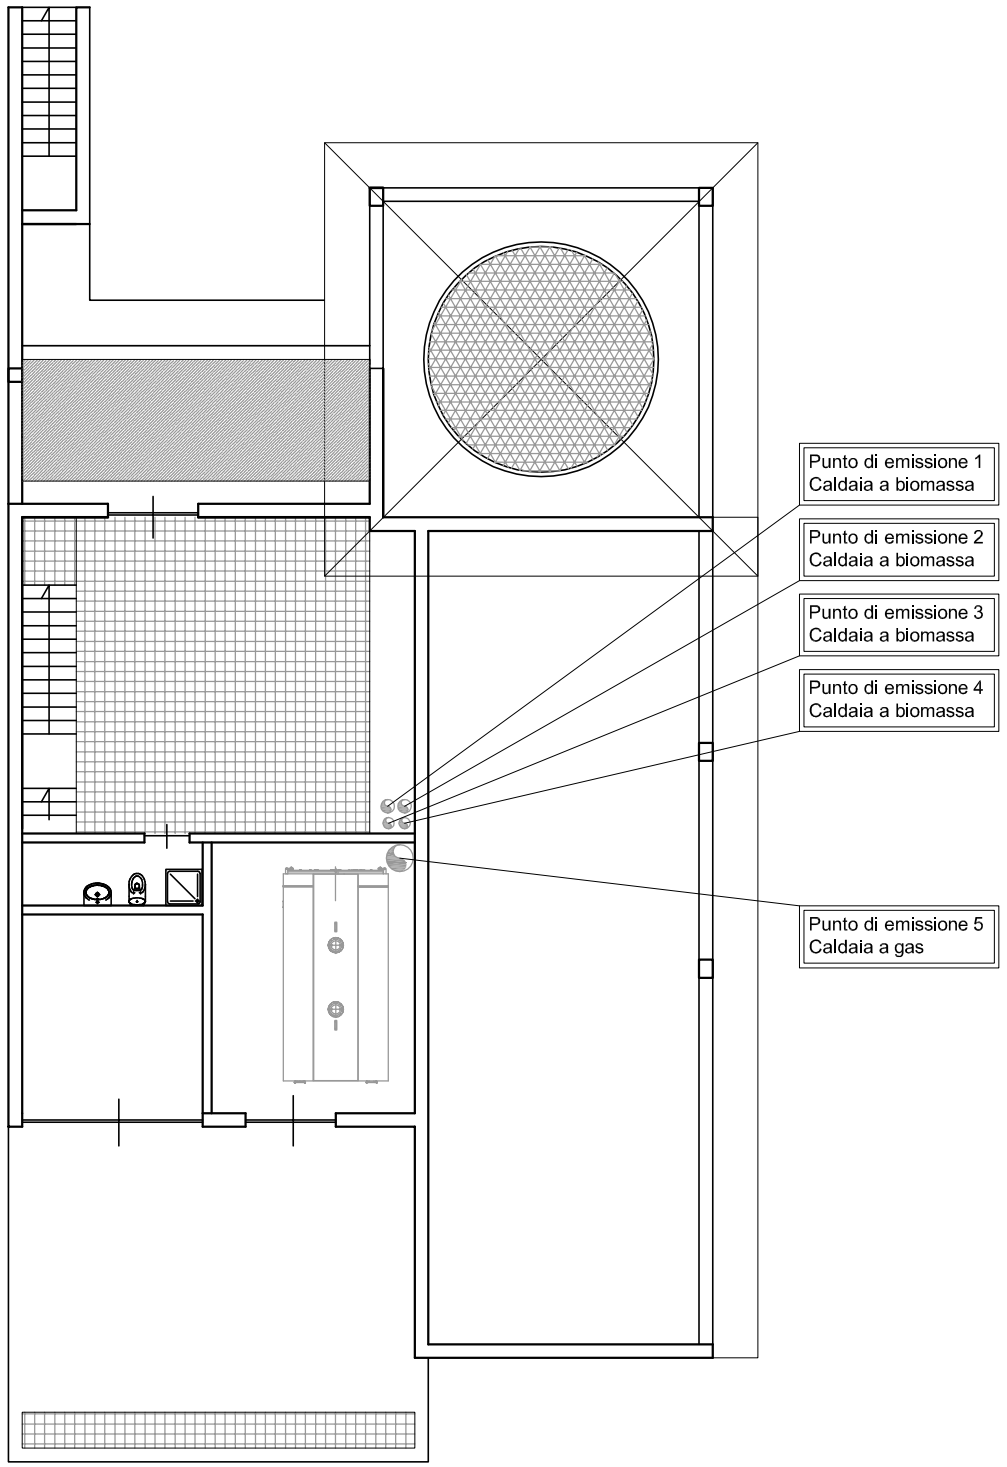

PIANO TERRA

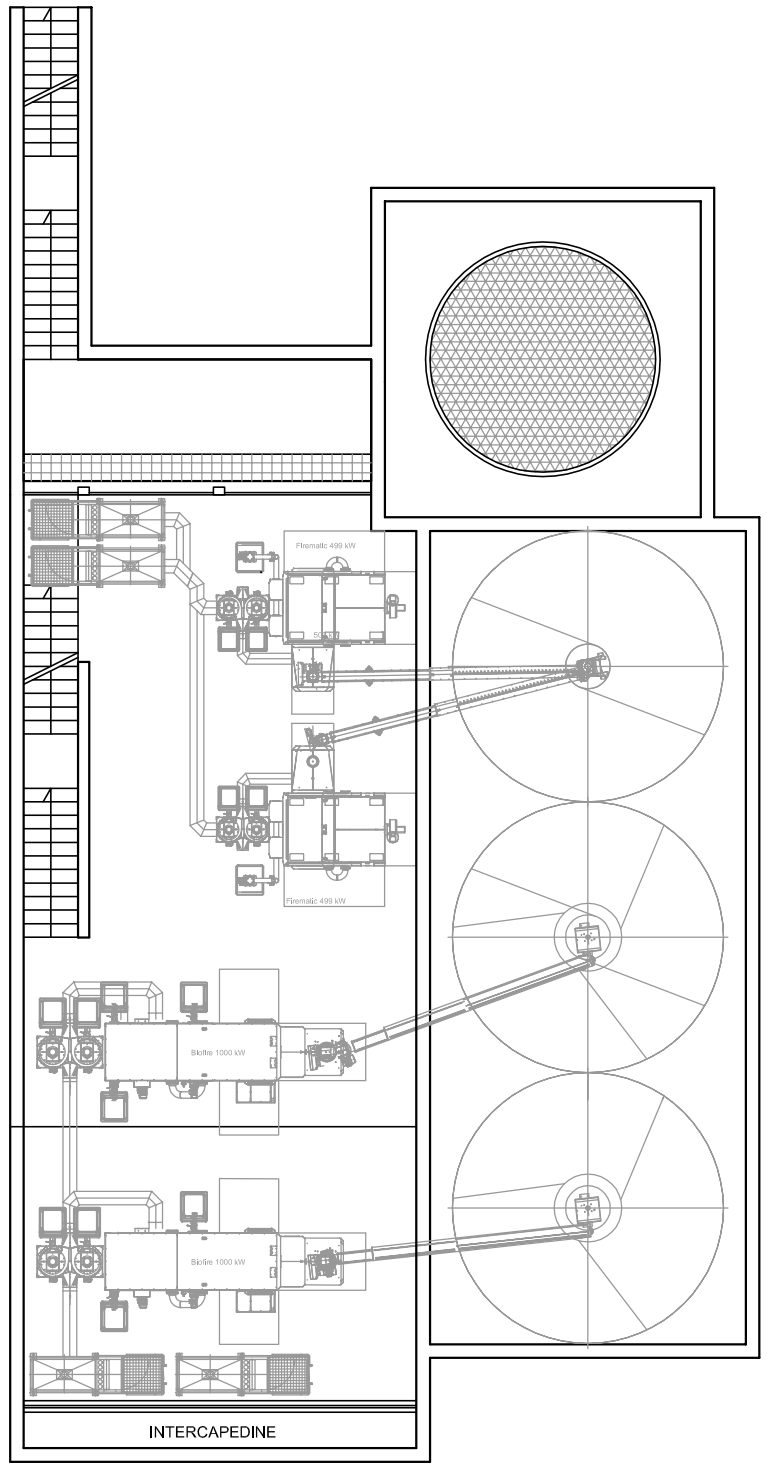

PIANO INTERRATO

Firmato digitalmente da
ANDREA DEGIOVANNI
CN = DEGIOVANNI ANDREA
O = non presente
C = IT

Emissione	Data	Motivazione emissione	Disegnatore

Provincia di Cuneo	Comune di Cuneo

IMPIANTO TELERISCALDAMENTO ABITATO DI CERIALDO
Fraz. Cerialdo - CUNEO (CN)

Allegato
02

Layout centrale termica

COMAT ENERGIA s.r.l.
Foro Buonaparte, 31
20121 Milano (MI)

CO.EN.PRO. s.r.l.
Consulenza e Progettazione per l'Energia
CO.EN.PRO. s.r.l.
Corso Giolitti, 2 - 12100 Cuneo
mail: info@coenpro.it
Tel 0171 697 916
www.coenpro.it

Proprietà esclusiva della Co.En.Pro. s.r.l. Vietata la riproduzione e la rielaborazione senza autorizzazione

Cuneo, 26/06/2017