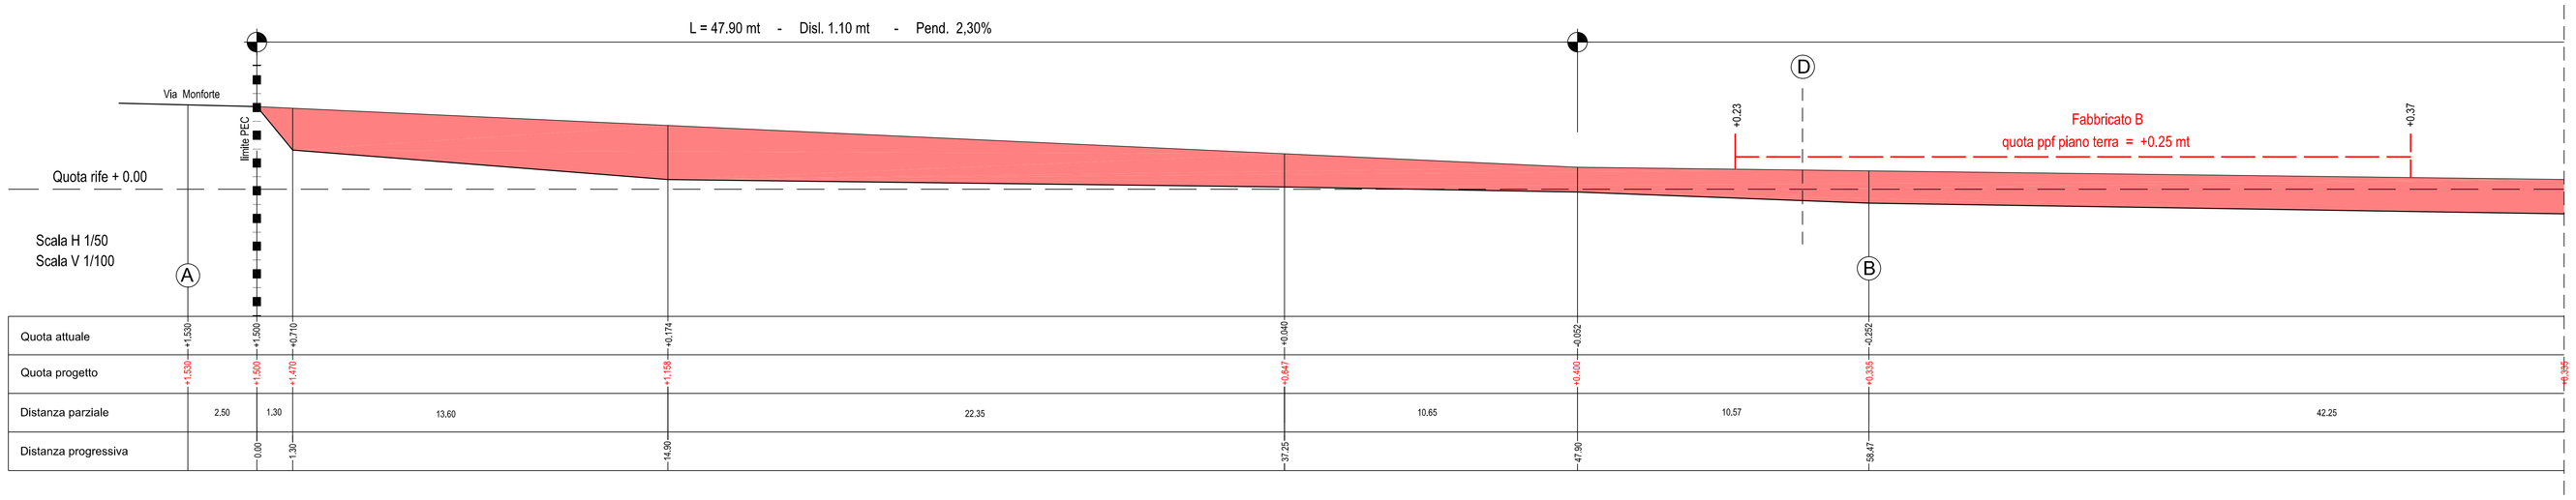

Quota attuale	+1.530	+1.500	+0.710	+0.174	+0.040	-0.092	-0.292					
Quota progetto	+1.530	+1.500	+1.470	+1.139	+0.647	+0.400	+0.333	+0.250				
Distanza parziale	2.50	1.30	13.60	22.35	10.65	10.57	42.25					
Distanza progressiva	0.00	1.30	14.90	37.25	47.90	58.47	100.72					

PROFILO LONGITUDINALE A-B-C

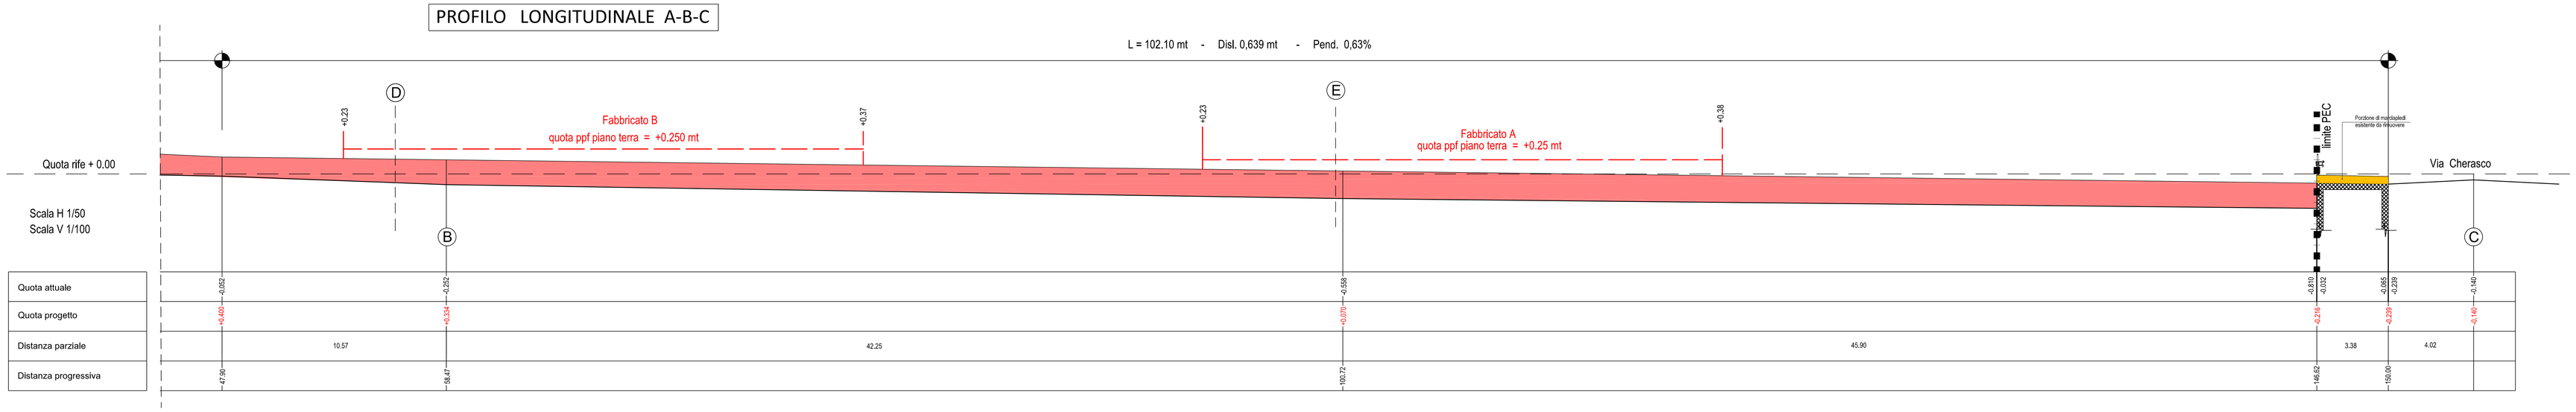

Quota attuale	-0.052	-0.252	-0.598	-0.816	-0.035	-0.085	-0.208	-0.140				
Quota progetto	+0.400	+0.334	+0.075	-0.216	-0.259	-0.140						
Distanza parziale	10.57	42.25	45.90	3.38	4.02							
Distanza progressiva	47.90	58.47	100.72	146.62	150.00							

PLANIMETRIA GENERALE
- scala 1:500 -

SEZIONE TRASVERSALE D

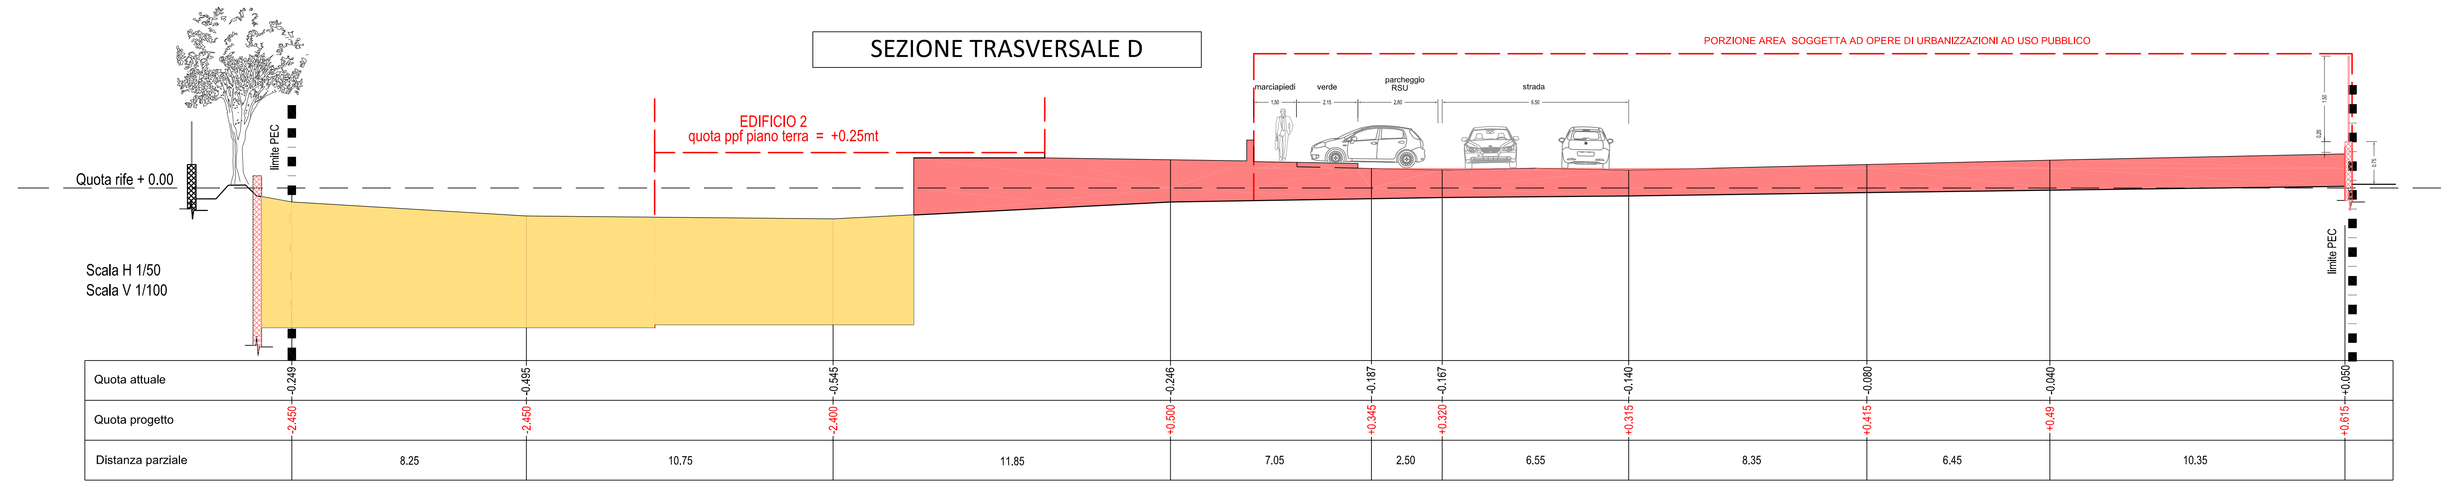

Quota attuale	-0.249	-0.495	-0.545	-0.248	-0.187	-0.167	-0.140	-0.080	-0.040	-0.050	
Quota progetto	+2.450	+2.450	+2.400	+0.500	+0.345	+0.320	+0.315	+0.415	+0.45	+0.515	
Distanza parziale	8.25	10.75	11.85	7.05	2.50	6.55	8.35	6.45	10.35		

SEZIONE TRASVERSALE E

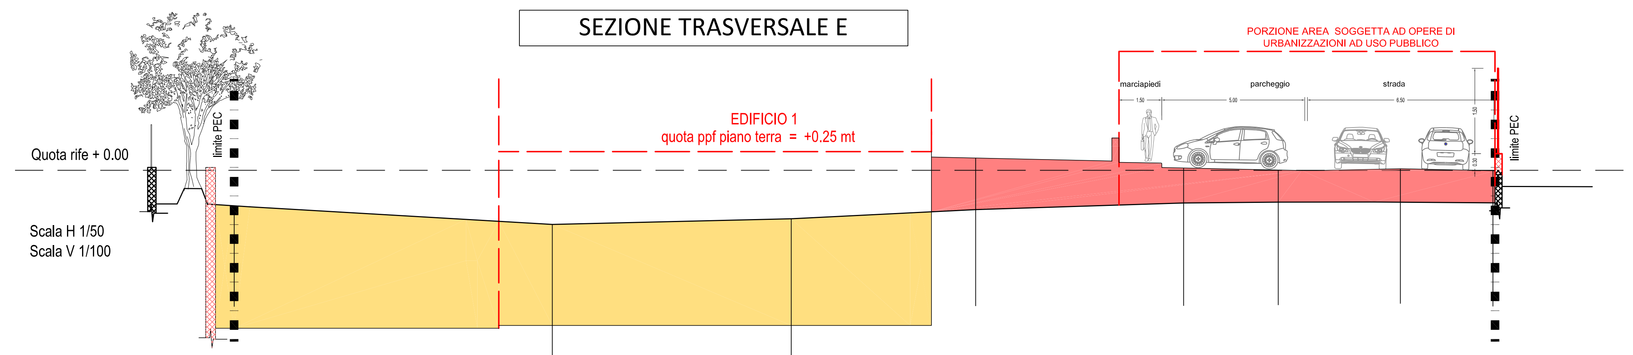

Quota attuale	-0.620	-0.652	-0.634	-0.697	-0.574	-0.544	-0.560	-0.569
Quota progetto	+1.800	+1.750	+1.750	+0.200	+0.040	+0.000	+0.020	+0.000
Distanza parziale	11.15	8.40	6.50	7.30	3.30	4.30	3.25	

ZENIT studio tecnico associato
Giuseppe Prato geometra
Christian Blesio geometra
Laura Tanca geometra
Via Cuneo 14/a - 12020 Villafalletto CN
tel. +039 171 942.024 fax +039 171 942.126
e-mail studio.zenit@gem.it - studio.zenit@gem.it

Studio Tecnico
Arch. Merenda Silvia
Fraz. Vallera 117
12023 - CARAGLIO (CN)

COMUNE DI CUNEO
Provincia di Cuneo

PIANO ESECUTIVO CONVENZIONATO

Ambiti di trasformazione urbanistica ambientale
per insediamenti integrati nelle frazioni
- sigla ATF1-MG4 -
- PROGETTO DEFINITIVO -

LOCALITA' :	Cuneo - Località: Madonna delle Grazie - via Cherasco - Monforte
PROPONENTI :	Società M.d.G srl Signori: GIORDANO Giovanni, GIORDANO Marisa, DADONE Anna, PITTAVINO Bartolomeo, PITTAVINO Mauro, LAVEDER Antonio, LAVEDER Laura, LOMBARDO Rosanna.

TAVOLA	PROFILO LONGITUDINALE SEZIONI TRASVERSALI	NUMERO	4	rife pratica : rife lavoro : data aggiornamento :
Cuneo li, 15 gennaio 2014		scala 1:500 - 1:50/1:100		

Arch. Silvia Merenda

Geom. Christian Blesio

I proponenti

M.d.G. s.r.l.
Via Torre Acceglio, 24 d
12100 CUNEO
C.F. e P.IVA 03484620046

DISEGNO DI PROPRIETA' DELLO STUDIO TECNICO LA DIFFUSIONE O RIPRODUZIONE VIETATA AI SENSI DELLE VIGENTI LEGGI