

PLANIMETRIA GENERALE
- scala 1:200 -


via Cherasco

- LEGENDA -


- Pozzo disperdente
- Caditoie esistenti
- Caditoie in progetto
- Tubazione di collegamento Ø 200
- Tubazione di collegamento Ø 160
- Tubazione di collegamento Ø 140
- Pozzetti acquedotto
- Pozzetti fognatura esistente

PARTICOLARI COSTRUTTIVI
- scala 1:50 -

CADITOIA

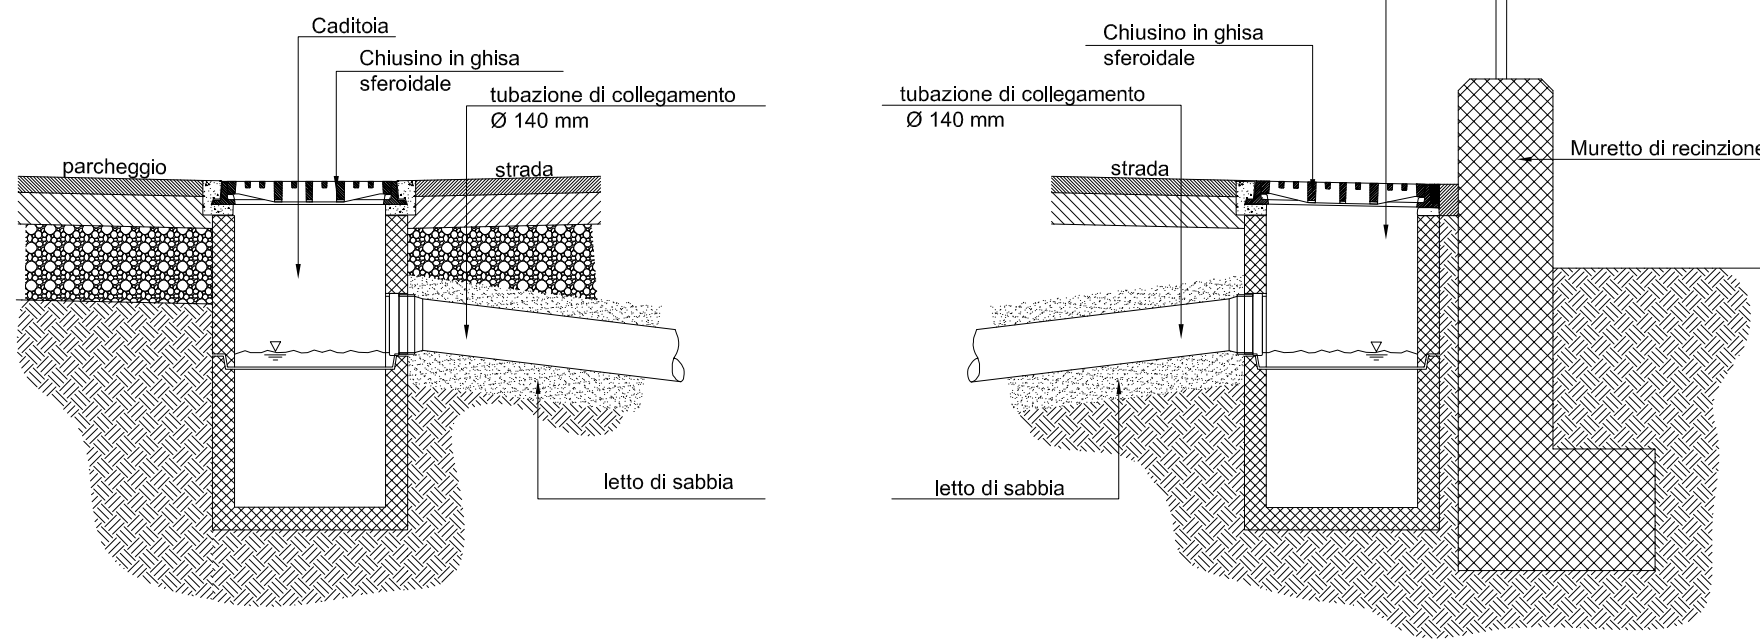

POZZO DISPERDENTE

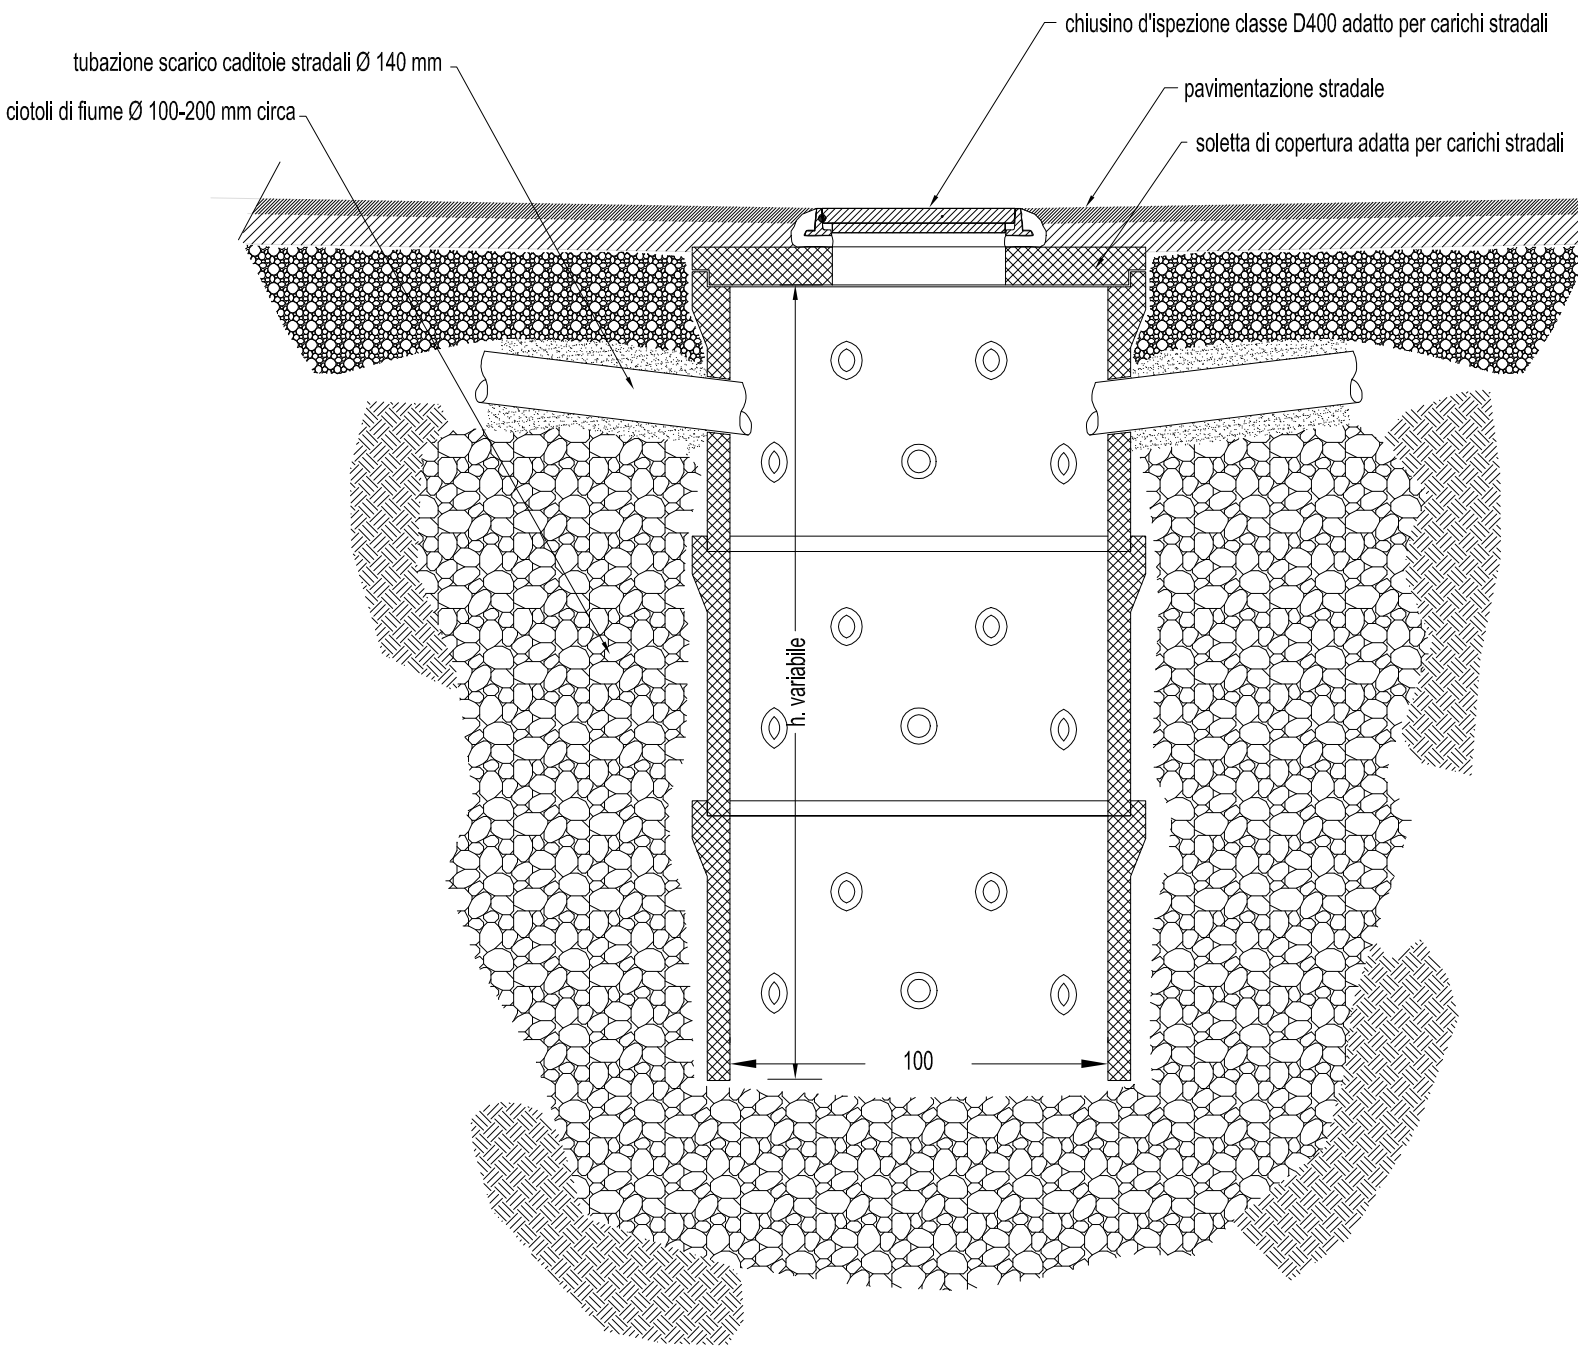

ZENIT studio tecnico associato
Giuseppe Prato geometra
Christian Blesio geometra
Laura Tanca geometra
Via Cuneo 14/e - 12020 Villafalletto CN
tel. +39 171 942.024 fax +39 171 942.128
e-mail: studio.zenit@gem.it - studio.zenit@com.it

Studio Tecnico
Arch. Merenda Silvia
Fraz. Valleria 117
12023 - CARAGLIO (CN)

COMUNE DI CUNEO
Provincia di Cuneo

PIANO ESECUTIVO
CONVENZIONATO

Ambiti di trasformazione urbanistica ambientale per
insediamenti integrati nelle frazioni
- sigla ATF1-MG4 -
- PROGETTO DEFINITIVO -

LOCALITA': Cuneo - Località: Madonna delle Grazie - via Cherasco - Monforte

PROPONENTI: Società M.d.G srl
Signori: GIORDANO Giovanni, GIORDANO Marisa, DADONE Anna,
PITTAVINO Bartolomeo, PITTAVINO Mauro, LAVEDER Antonio,
LAVEDER Laura, LOMBARDO Rosanna.

SMALTIMENTO ACQUE
METEORICHE

NUMERO
6

rifer. pratica:
rifer. lavoro:
data aggiornamento:

Cuneo li, 15 gennaio 2014

scala 1:200 - 1:50

Arch. Silvia Merenda

I proponenti

Geom. Christian Blesio

M.d.G. s.r.l.
Via Torre Aceglio, 24 d
12100 CUNEO
C.F. e P.IVA 03484620046