PIANTA PARTICOLAREGGIATA TRONCO STRADALE
- scala 1:50 -

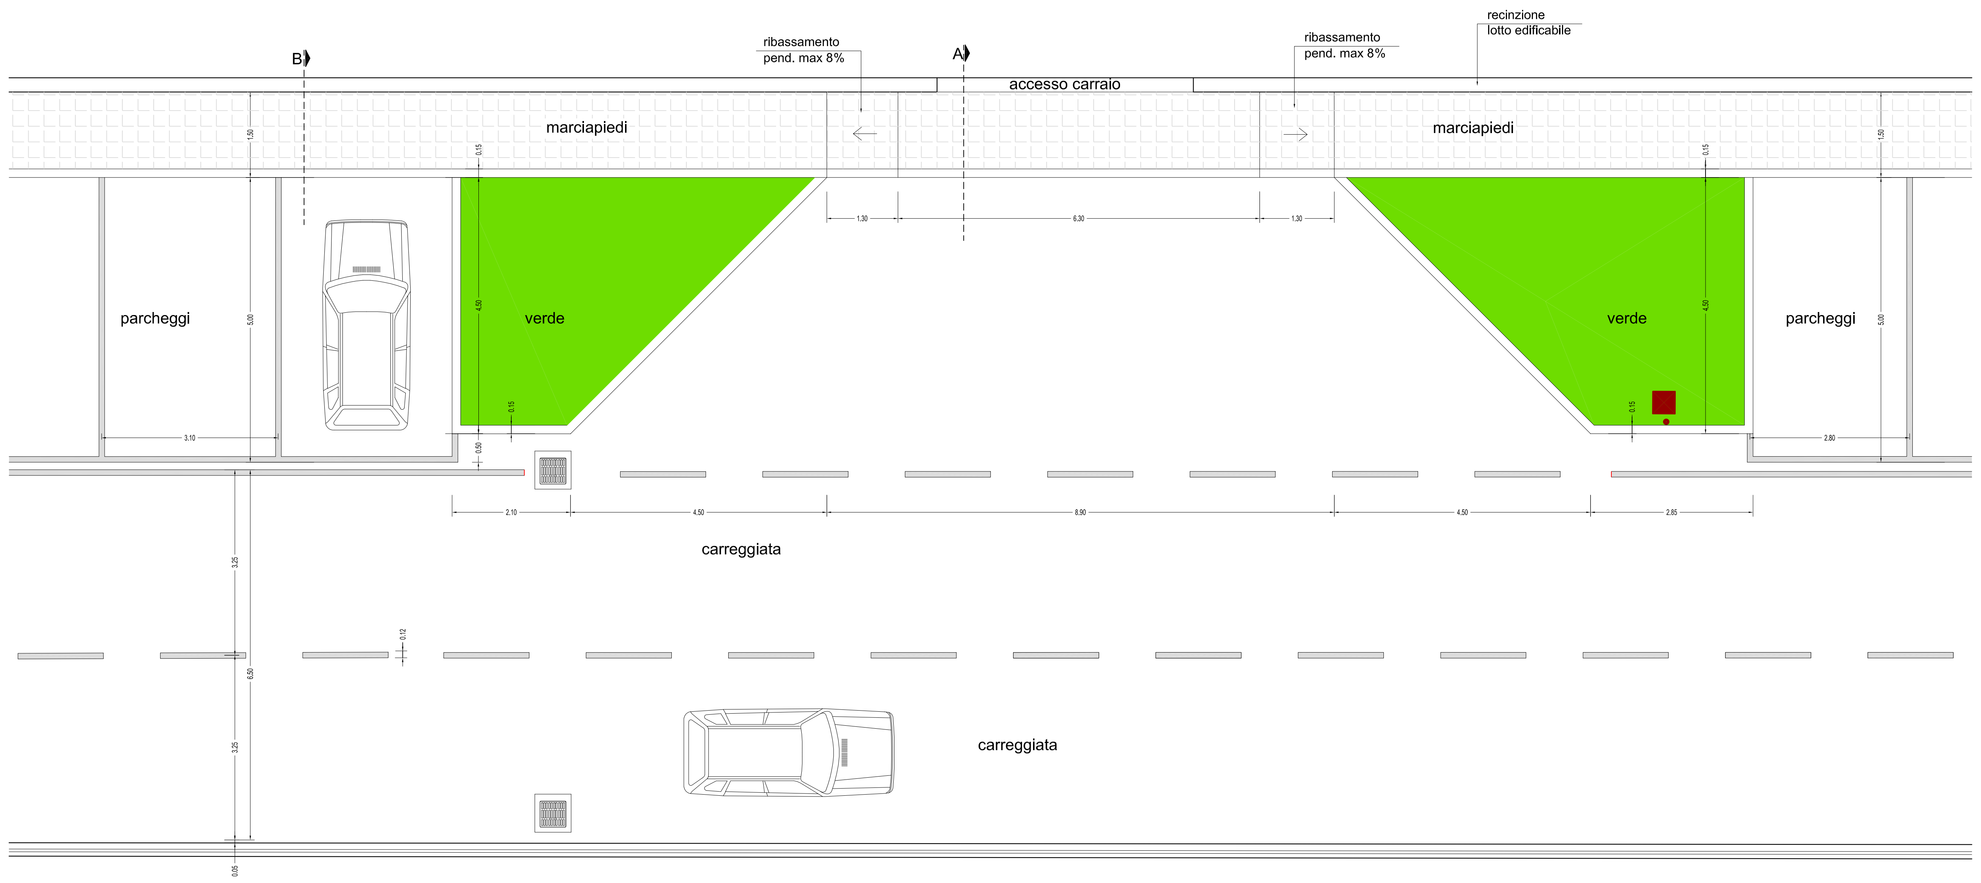

SEZIONE LONGITUDINALE TIPO - scala 1:20 -

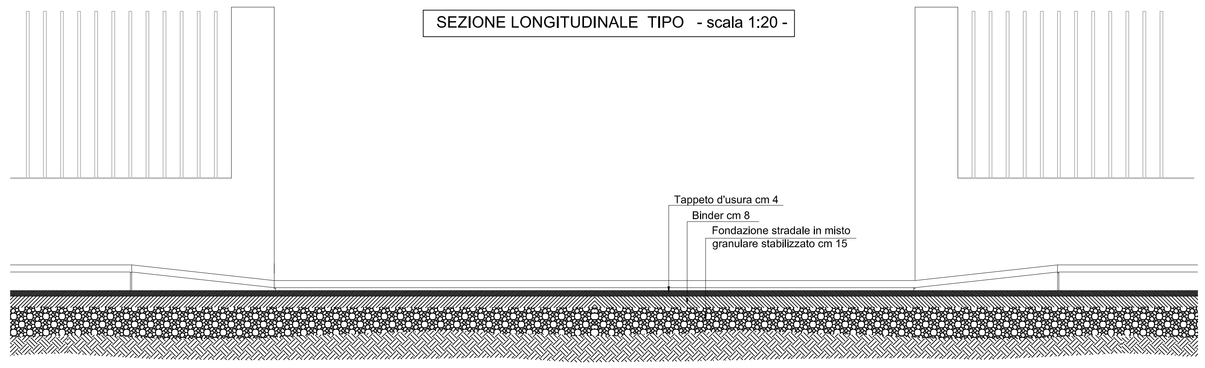

SEZIONE A-A MARCIAPIEDI - scala 1:20 -

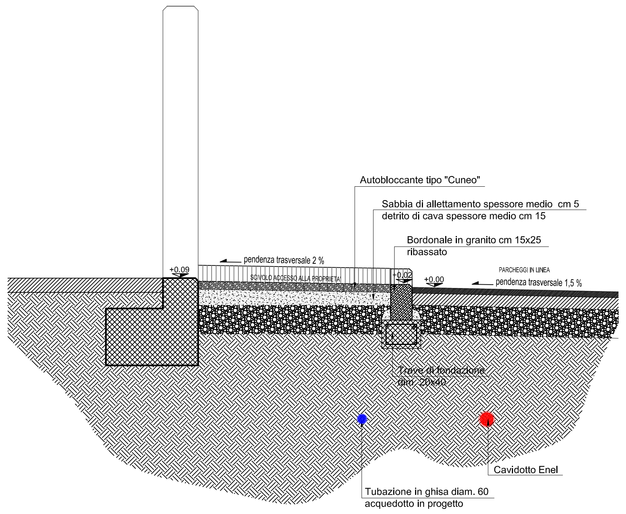

SEZIONE B-B MARCIAPIEDI - scala 1:20 -

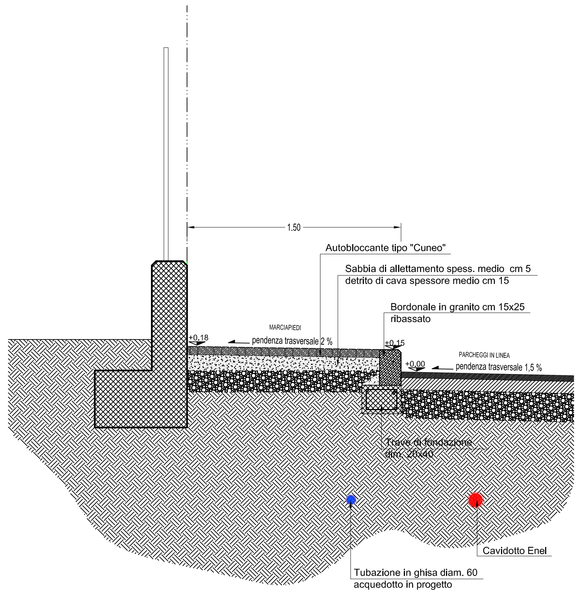

SEZIONE TIPO - scala 1:20 -

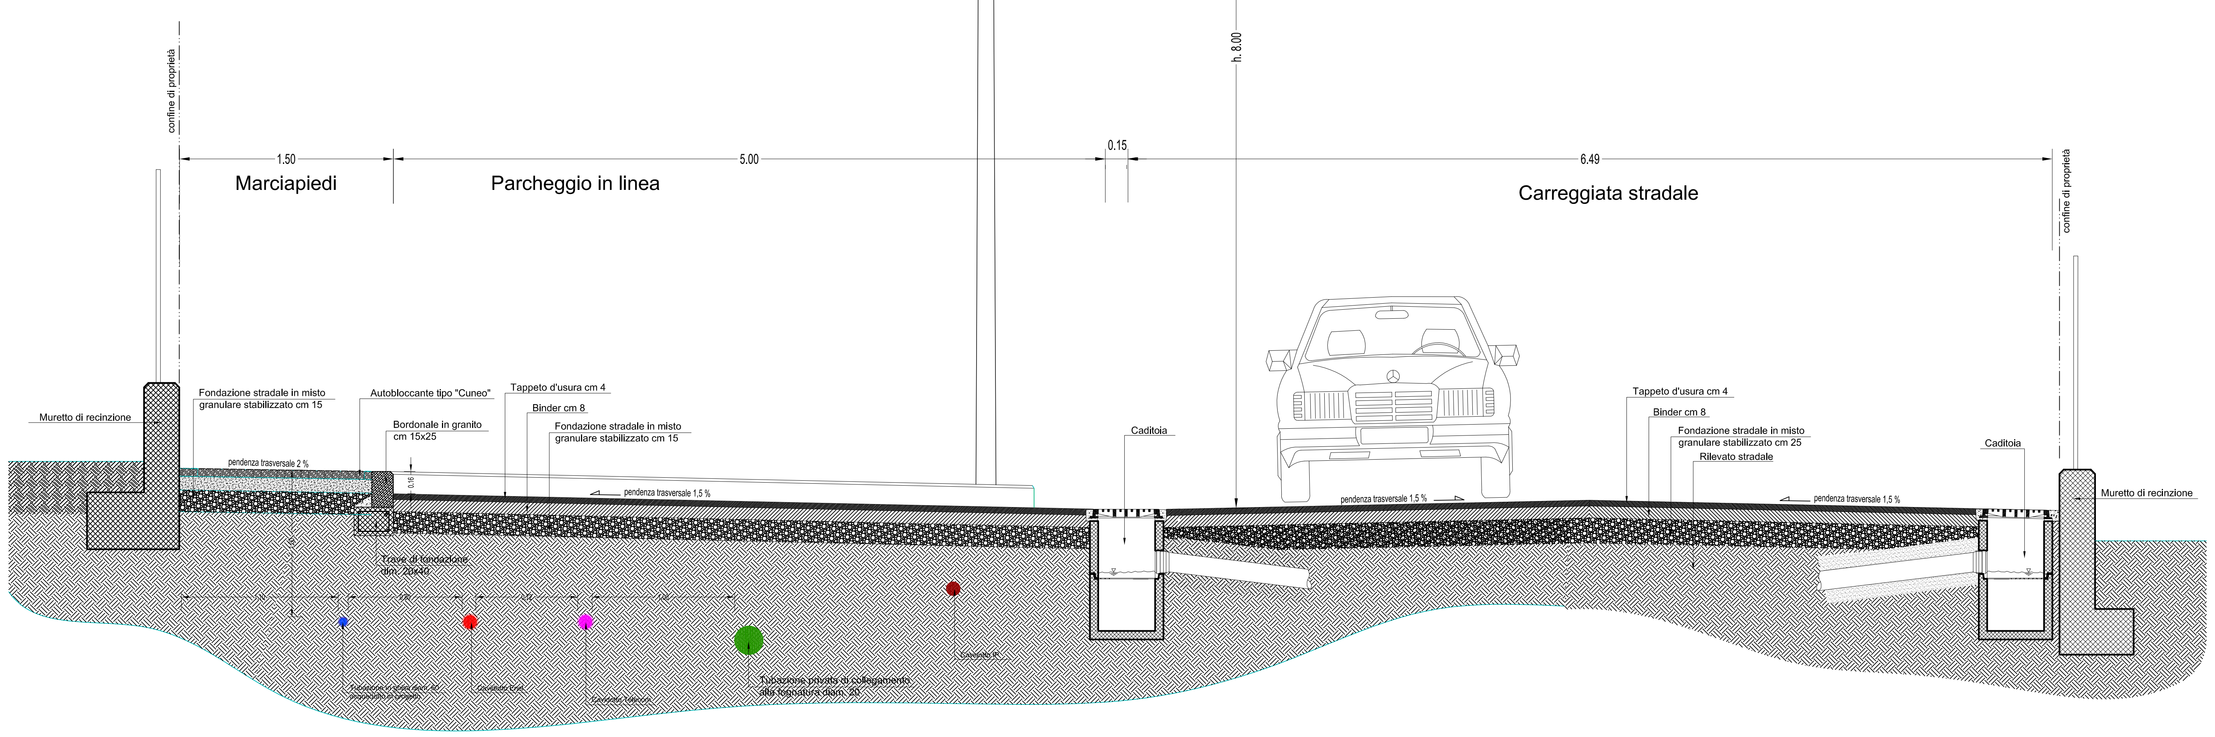

PARTICOLARE BASAMENTO PALO - scala 1:20 -

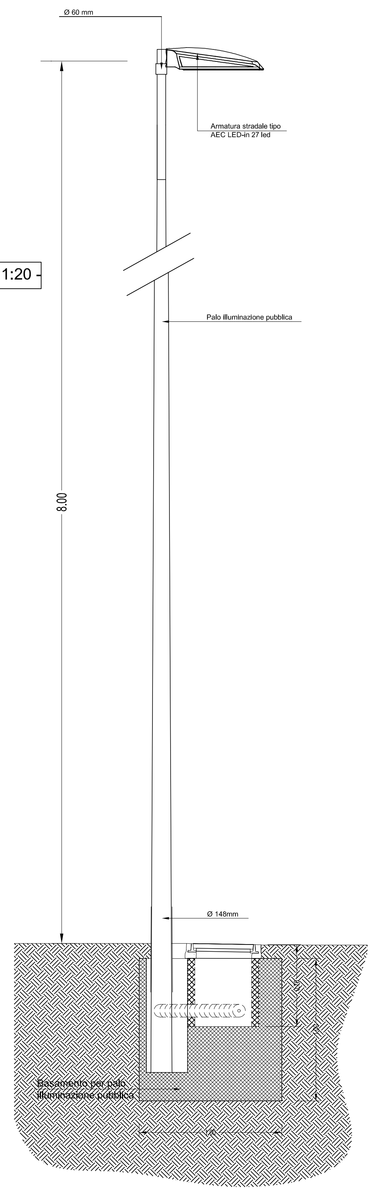

ZENIT studio tecnico associato
Giuseppe Prato geometra
Christian Blesio geometra
Laura Tanca geometra
Via Cuneo 14/a - 12020 Villafalletto CN
tel. +039 171 942,024 fax +039 171 942,128
e-mail studio.zenit@gem.it - studio.prato@gem.it

Studio Tecnico
Arch. Merenda Silvia
Fraz. Vallera 117
12023 - CARAGLIO (CN)

COMUNE DI CUNEO
Provincia di Cuneo

PIANO ESECUTIVO CONVENZIONATO

Ambiti di trasformazione urbanistica ambientale per insediamenti integrati nelle frazioni
- sigla ATF1-MG4 -
- PROGETTO DEFINITIVO -

LOCALITA' : Cuneo - Località: Madonna delle Grazie - via Cherasco - Monforte

PROPONENTI : Società M.d.G srl
Signori: GIORDANO Giovanni, GIORDANO Marisa, DADONE Anna, PITTAVINO Bartolomeo, PITTAVINO Mauro, LAVEDER Antonio, LAVEDER Laura, LOMBARDO Rosanna,

TAVOLA: PARTICOLARI COSTRUTTIVI

NUMERO: 9

rife pratica :
rife lavoro :
data aggiornamento :

Cuneo li, 15 gennaio 2014

scala 1:50 - 1:20

Arch. Silvia Merenda

Geom. Christian Blesio

I proponenti

M.d.G. s.r.l.
Via Torre Acceglio, 24 d
12100 CUNEO
C.F. e P.IVA 03484620046

DISEGNO DI PROPRIETA' DELLO STUDIO TECNICO LA DIFFUSIONE O RIPRODUZIONE VIETATA AI SENSI DELLE VIGENTI LEGGI