

INTERVENTO : Variante al Piano Esecutivo Convezionato ATF2.RC2 - Comparto "A"

UBICAZIONE : ZONA DI P.R.G.C. - ATF2.RC2
- Roata Canale - COMPARTO "A"
Ambiti di trasformazione urbanistica e ambientale nelle frazioni fuori fuso

COMMITTENTI :


PROGETTO :

TAV. 15b


Piante e Sezioni
delle Tipologie Edilizie

Data :
Ottobre 2025

Scala 1:200

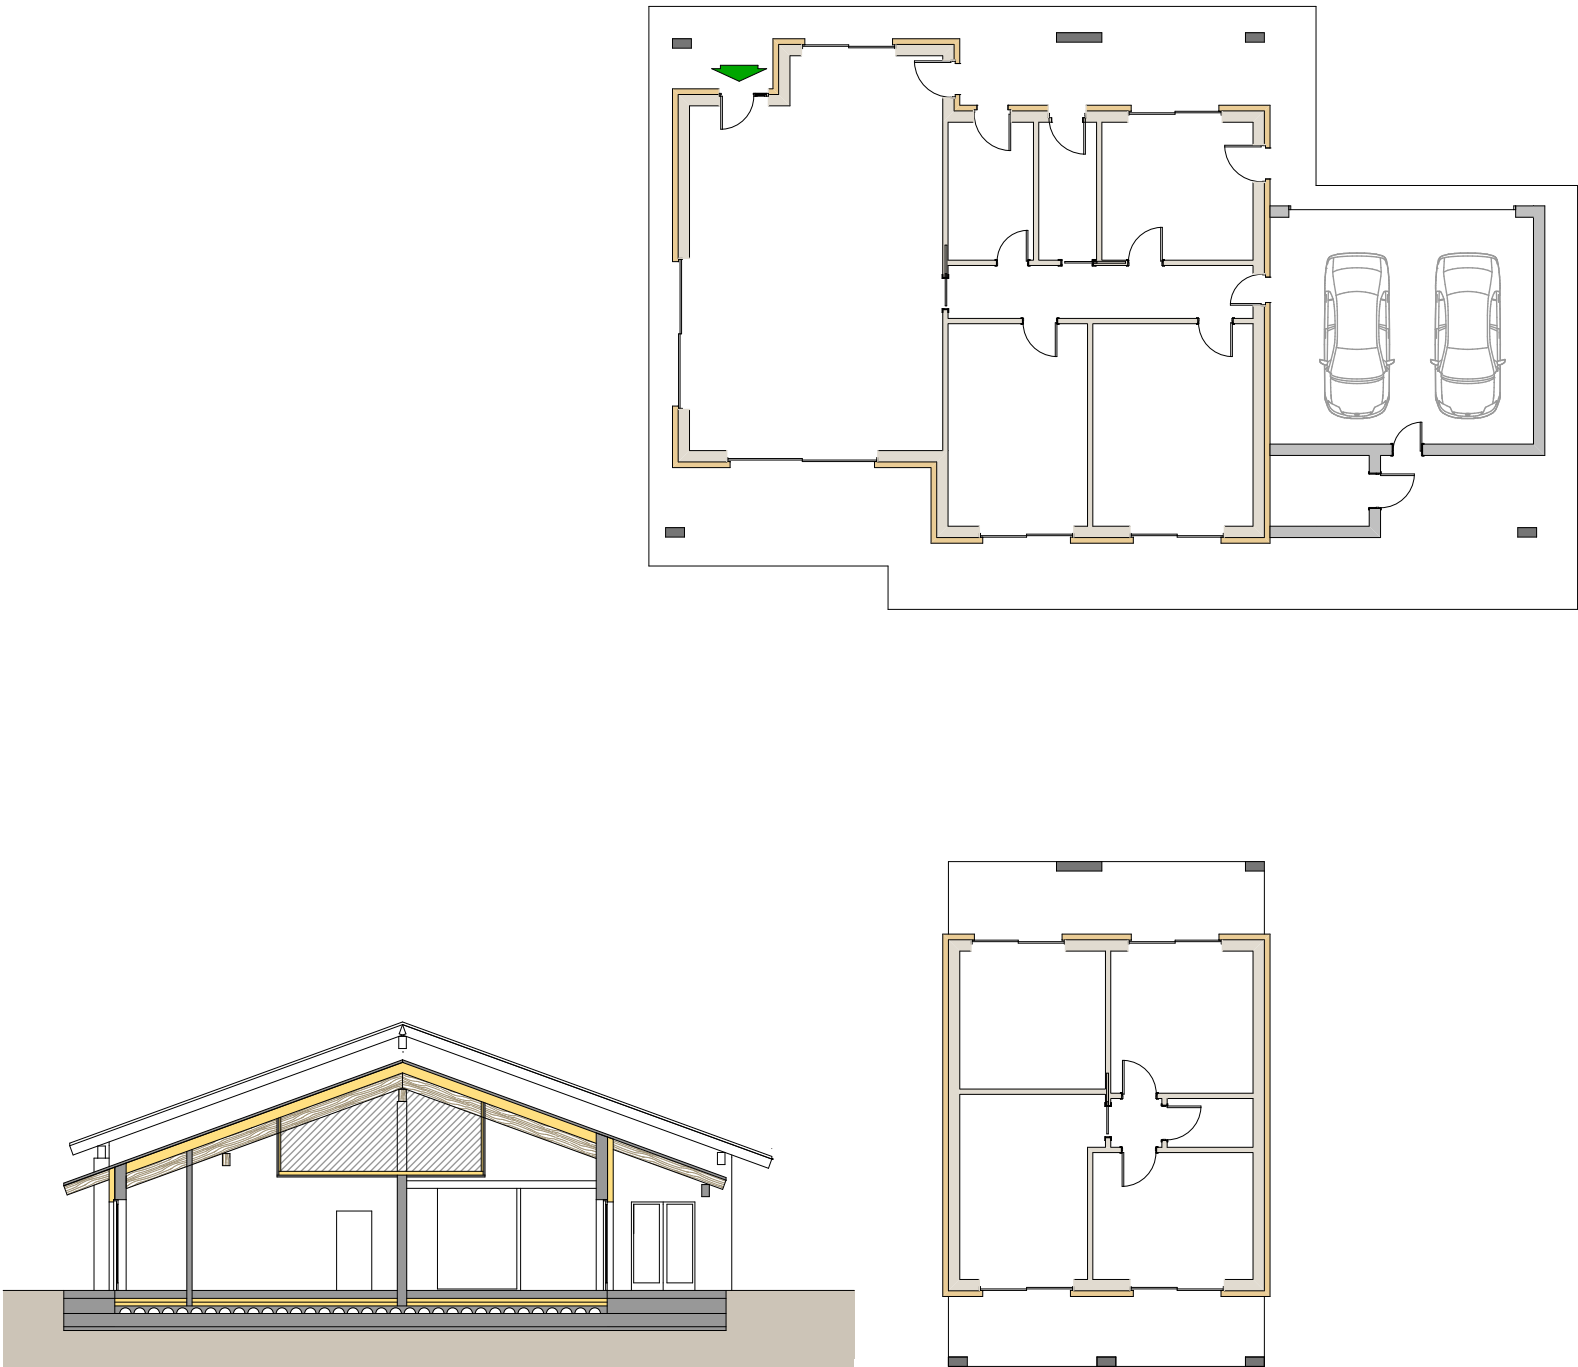

Tipologia 1 - Fabbricato Unifamiliare
Scala 1:200

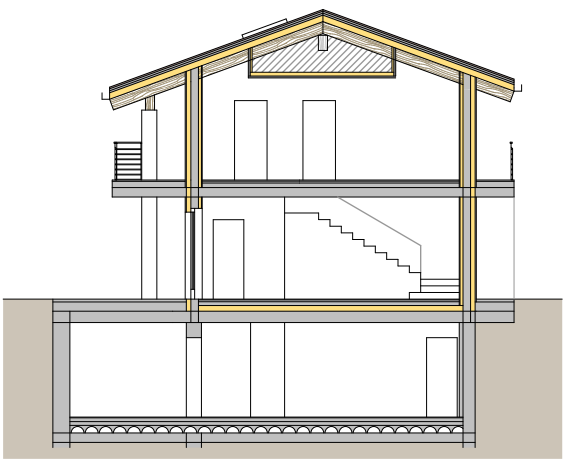

Tipologia 2 - Fabbricato Bifamiliare
Scala 1:200

TIPOLOGIE PREVISTE
(il tutto nel rispetto delle N.T.A.)

- Fabbricati Unifamiliari
- Fabbricati Bifamiliari

