

PRG

Piano Regolatore Generale

Approvato con Deliberazione Giunta Regionale n. 40-9137 del 07 luglio 2008
Pubblicato sul Bollettino Ufficiale Regione Piemonte n.29 del 17 luglio 2008

Perimetrazione centri abitati su base catastale

(L.R. 56/1977 art.12 comma 2 lett. 5bis)

Tavola n.6
Oltre Stura
Località: Passatore - Roata Rossi

LEGENDA:


- Perimetro del centro abitato
- Perimetro del nucleo abitato

DELIBERA DI APPROVAZIONE:

Deliberazione di C.C. n. 33 del 28/04/2026

SCALA 1:5000

QUADRO D'UNIONE

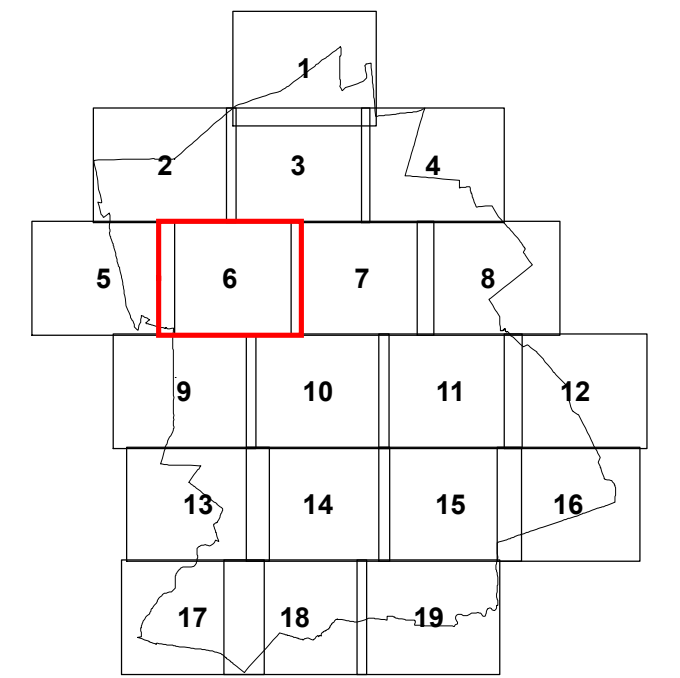

Base catastale aggiornata ottobre 2025

