



**Perimetrazione centri abitati  
su Tavola P.R.G.**  
(L.R. 56/1977 art.12 comma 2 lett. 5bis)


LEGENDA:

■ ■ ■ ■ ■ Perimetro del centro abitato

■ ■ ■ ■ ■ Perimetro del nucleo abitato

**SCALA 1:5000**

QUADRO D'UNIONE

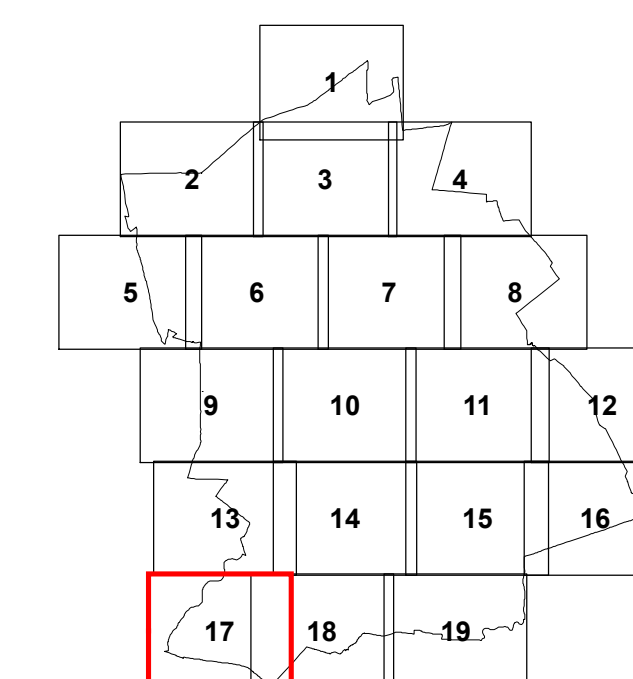

Base catastale aggiornata ottobre 2025