

VARIANTE PIANO ESECUTIVO CONVENZIONATO

Zona API1.4 di P.R.G. "COMPARTO "A"

Ambiti polifunzionali integrati urbani

- redatto ai sensi art. 43 L.R.U. 56-77 e s.m.e.i. -

PEC approvato con D.G.C. n. 261 del 27/09/2011

Convenzione Edilizia rep. n. 11461 del 26/07/2012

|                          |                               |
|--------------------------|-------------------------------|
| PROPONENTE:              | Sig. GIRELLO Oscar .....      |
| LOCALITA' DI INTERVENTO: | CUNEO - Via Cascina Colombaro |

progetto

Preliminare

Definitivo

Esecutivo

■

Estratti: Catastale e PRG

numero

1

|      |                     |       |        |
|------|---------------------|-------|--------|
| data | Cuneo: ottobre 2025 | scala | 1:2000 |
|------|---------------------|-------|--------|

STUDIO TECNICO

dott. architetto Oscar GIRELLO


Via XX Settembre, 12  
12100 CUNEO

tel: 0171691023  
mail: ogirell@tin.it

ESTRATTO CATASTALE

Scala 1:2000

COMPARTO "A"

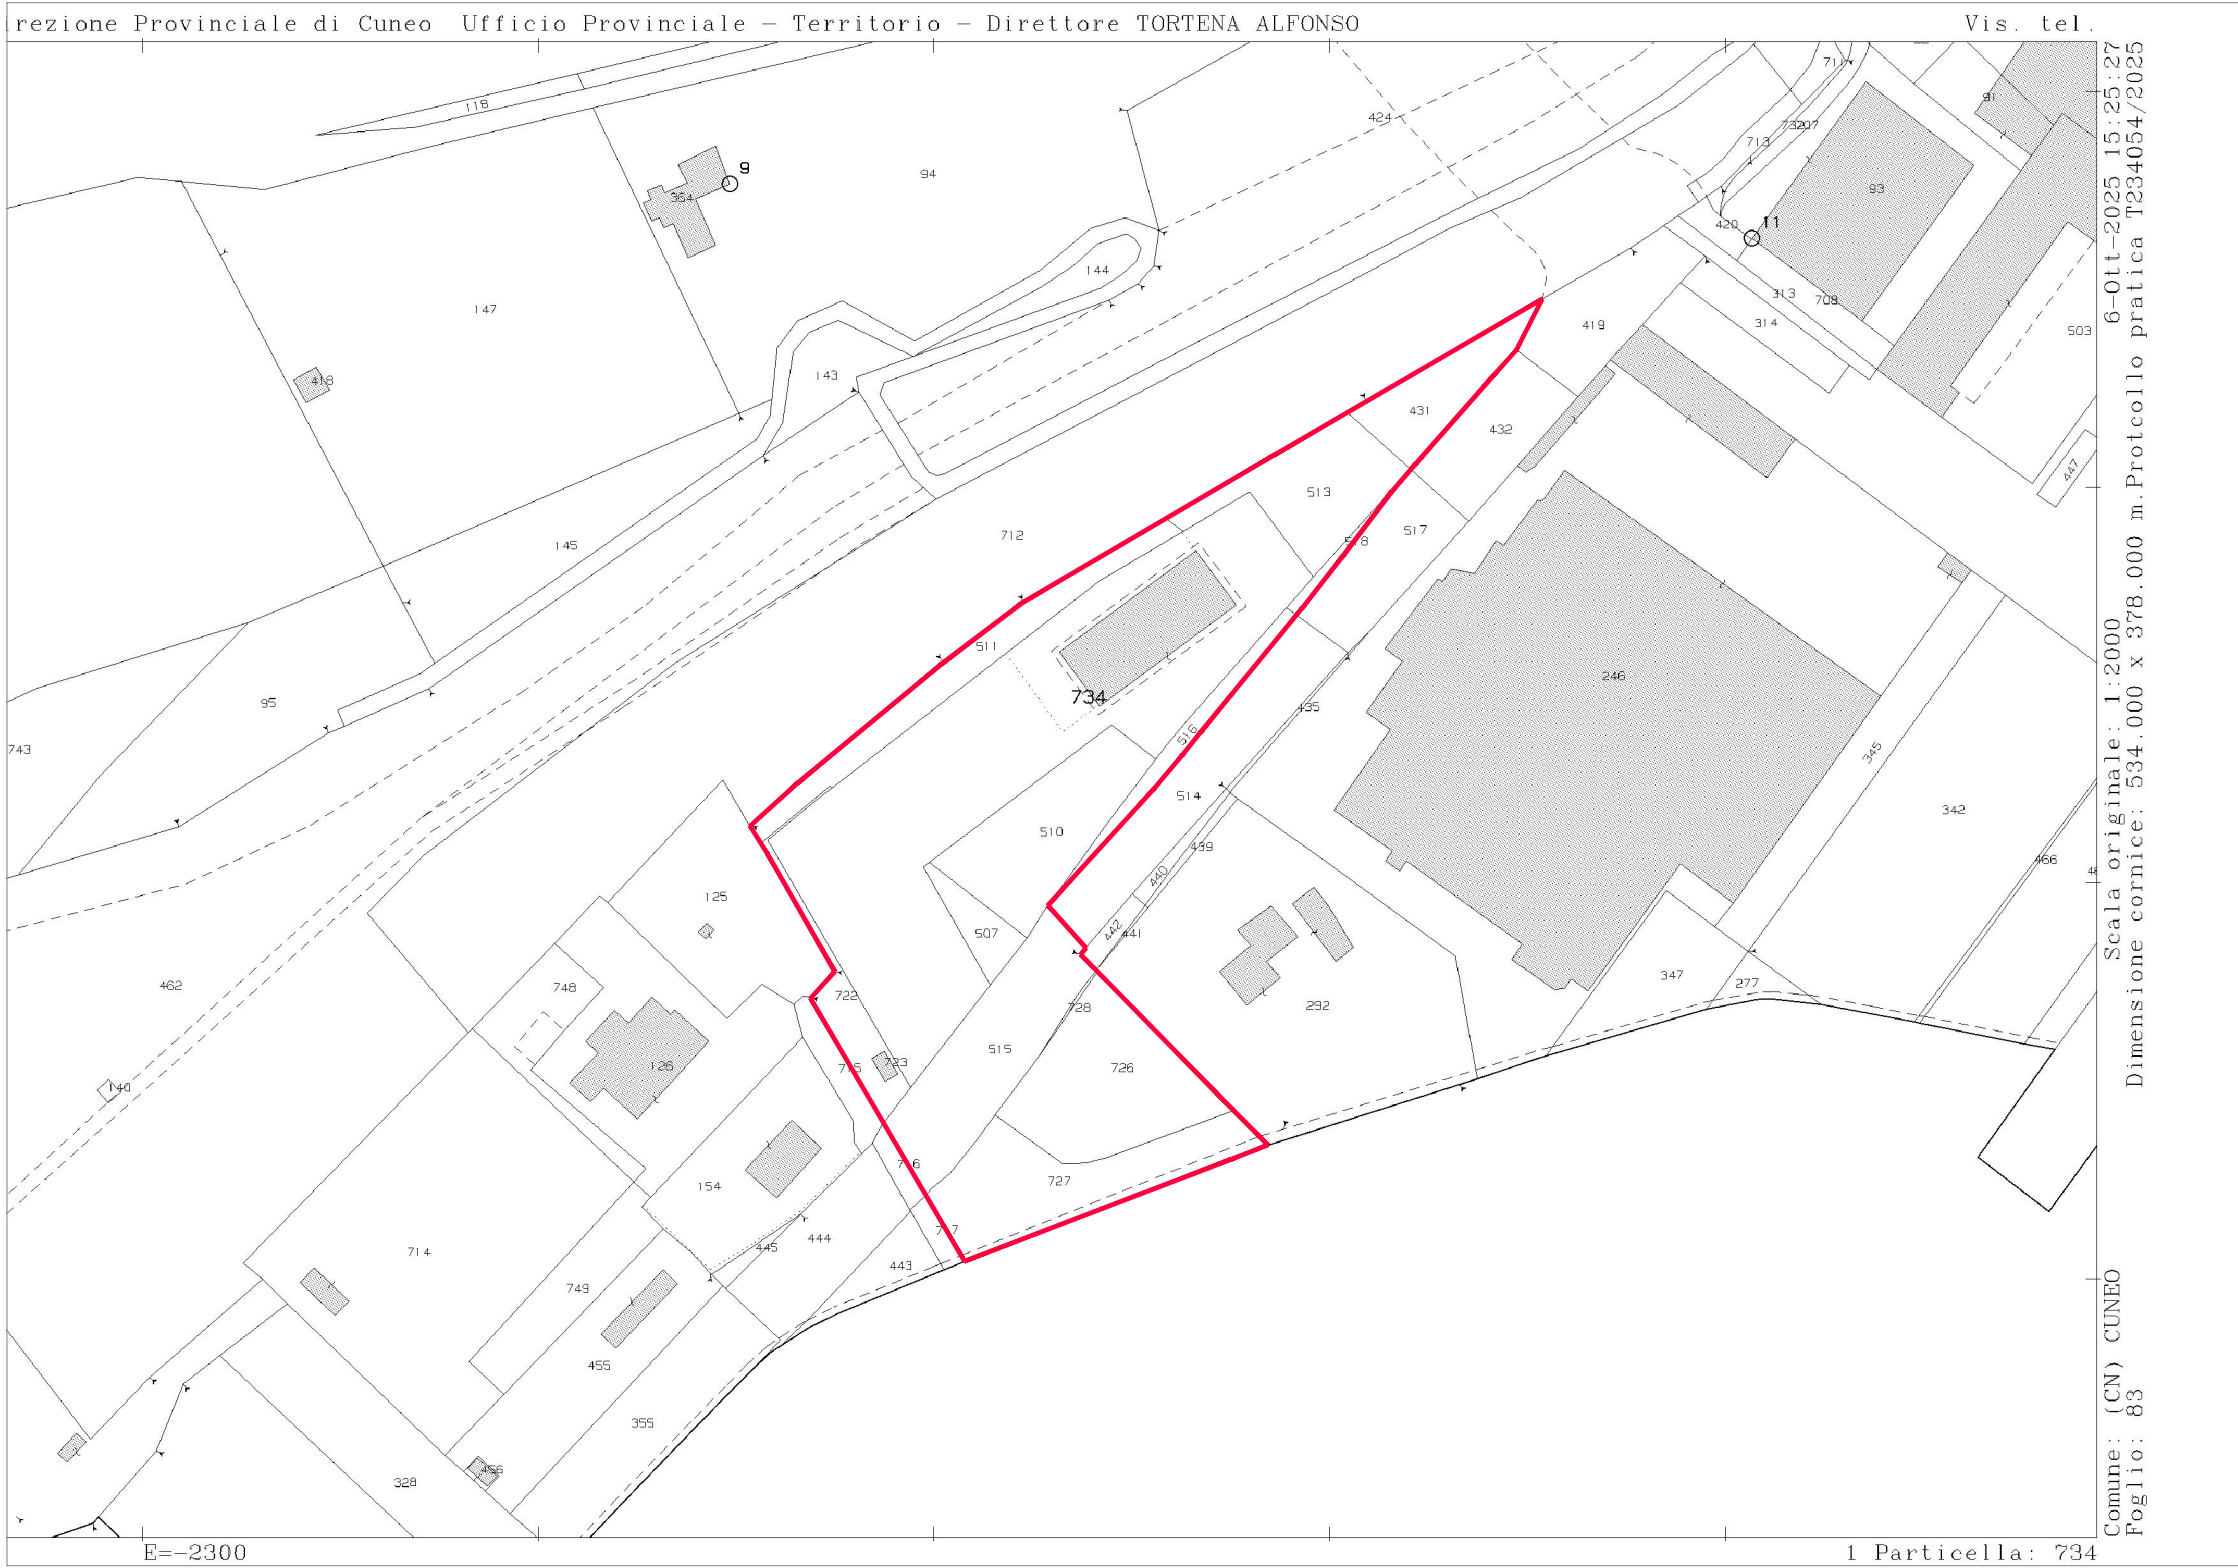

ESTRATTO DI PIANO REGOLATORE

Scala 1:2000

