

VARIANTE PIANO ESECUTIVO CONVENZIONATO
Zona API1.4 di P.R.G. "COMPARTO "A"
Ambiti polifunzionali integrati urbani
- redatto ai sensi art. 43 L.R.U. 56-77 e s.m.e.i. -
PEC approvato con D.G.C. n. 261 del 27/09/2011
Convenzione Edilizia rep. n. 11461 del 26/07/2012

PROPONENTE: Sig. GIRELLO Oscar

LOCALITA' DI INTERVENTO: CUNEO - Via Cascina Colombaro

Progetto
Preliminare
Definitivo
Esecutivo

Parola
Planimetria Opere stradali in PROGETTO

Numero
5


Data
Cuneo: marzo 2026

Scala
1:200


STUDIO TECNICO
dott. architetto
Oscar GIRELLO

Via XX Settembre, 12
12100 CUNEO


tel. 0171 691023
mail: ogirello@studiotecnico.it

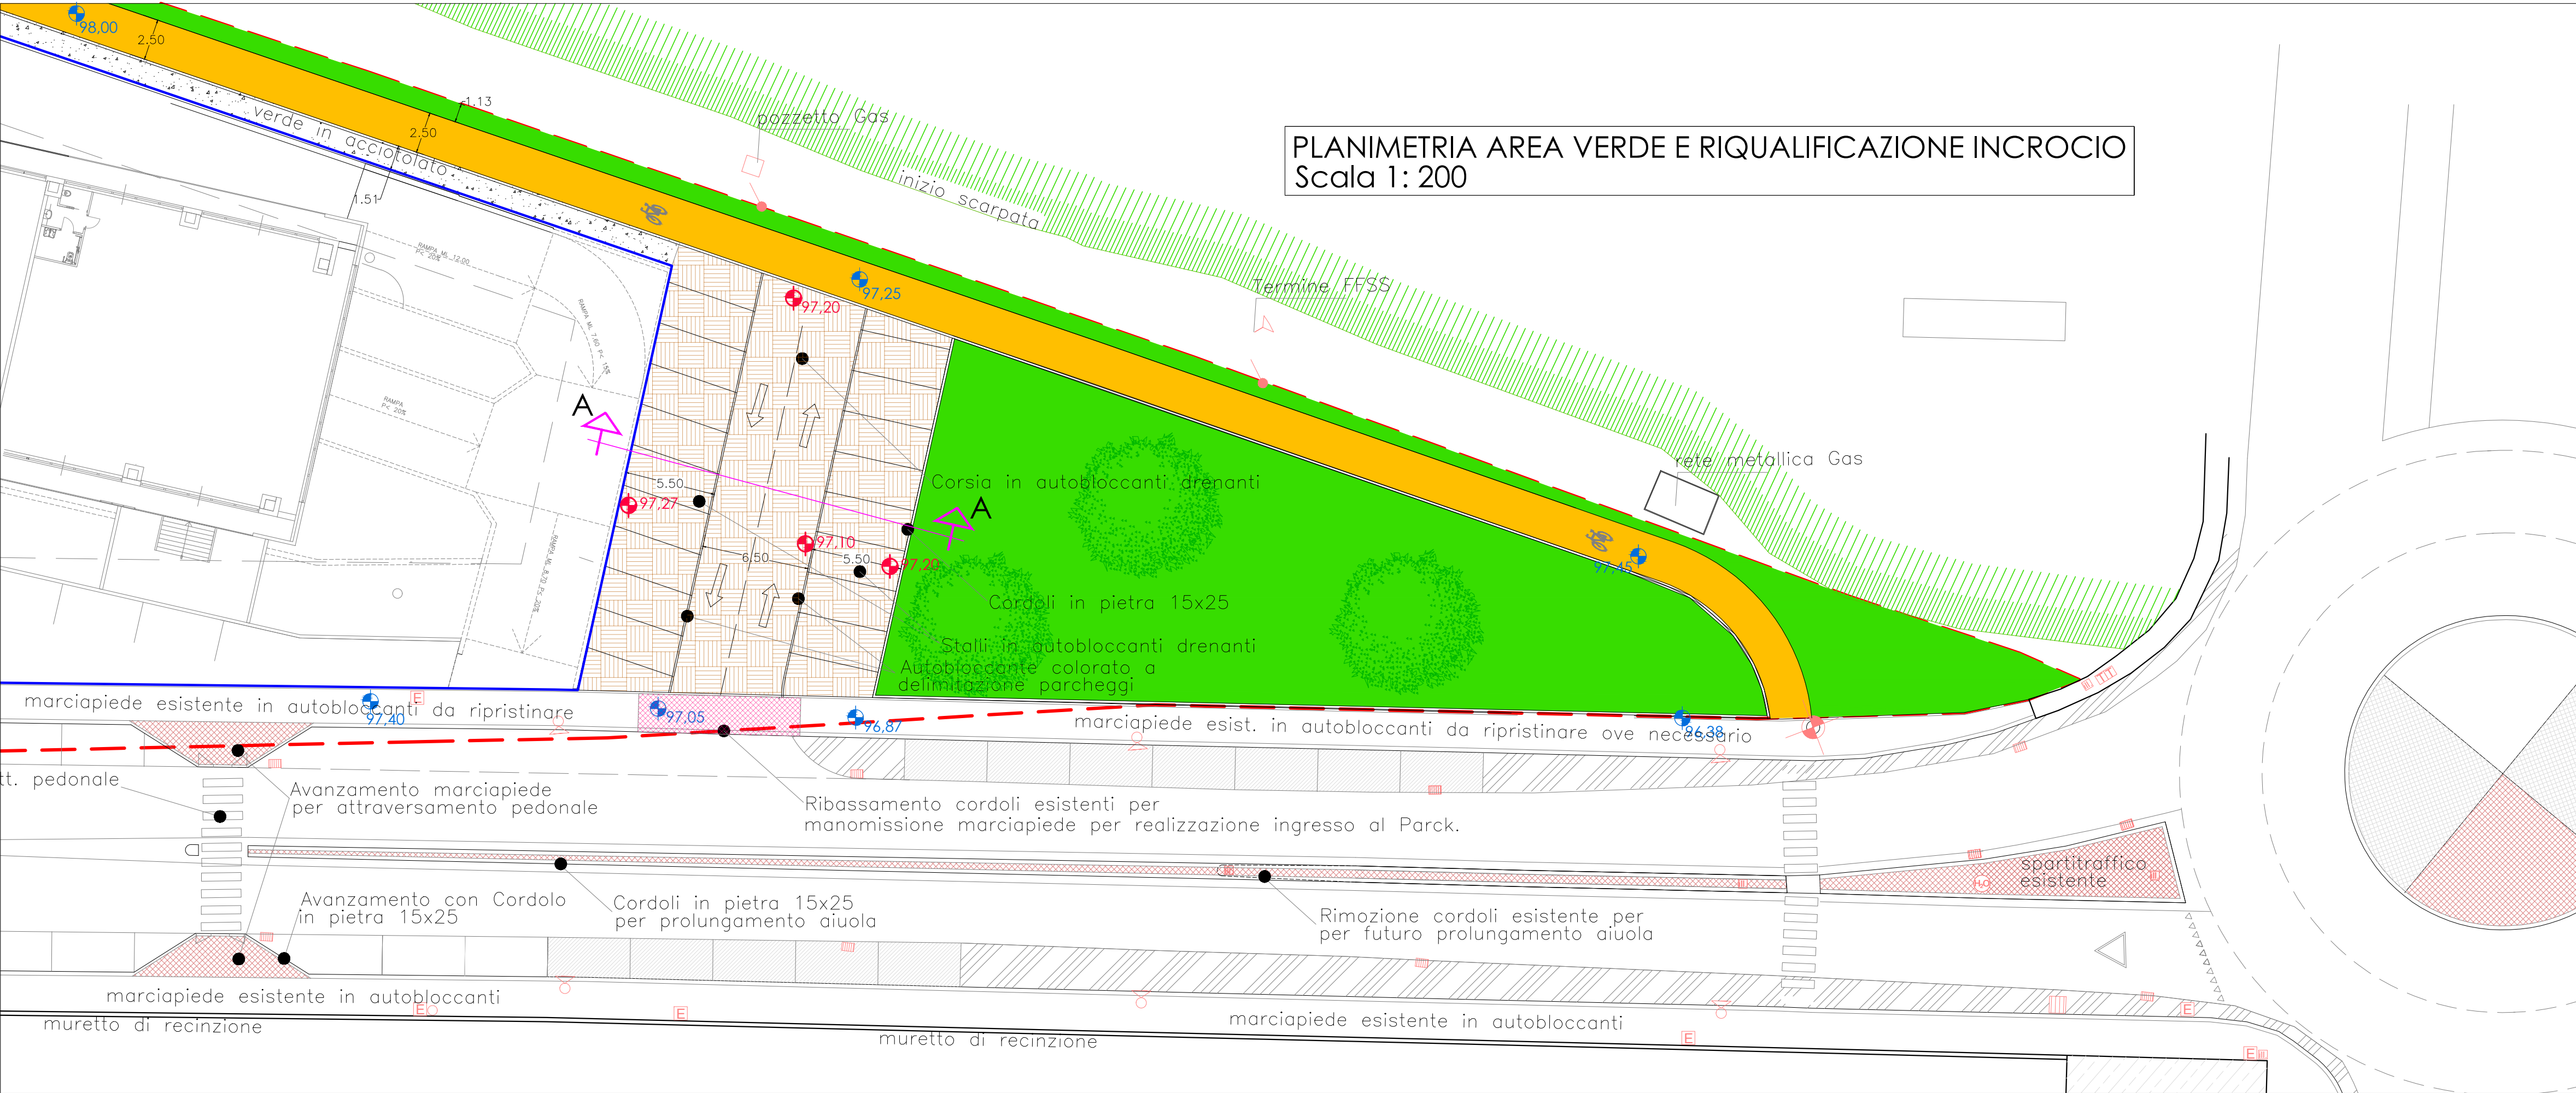

NUOVO ATTRAVERSAMENTO PEDONALE

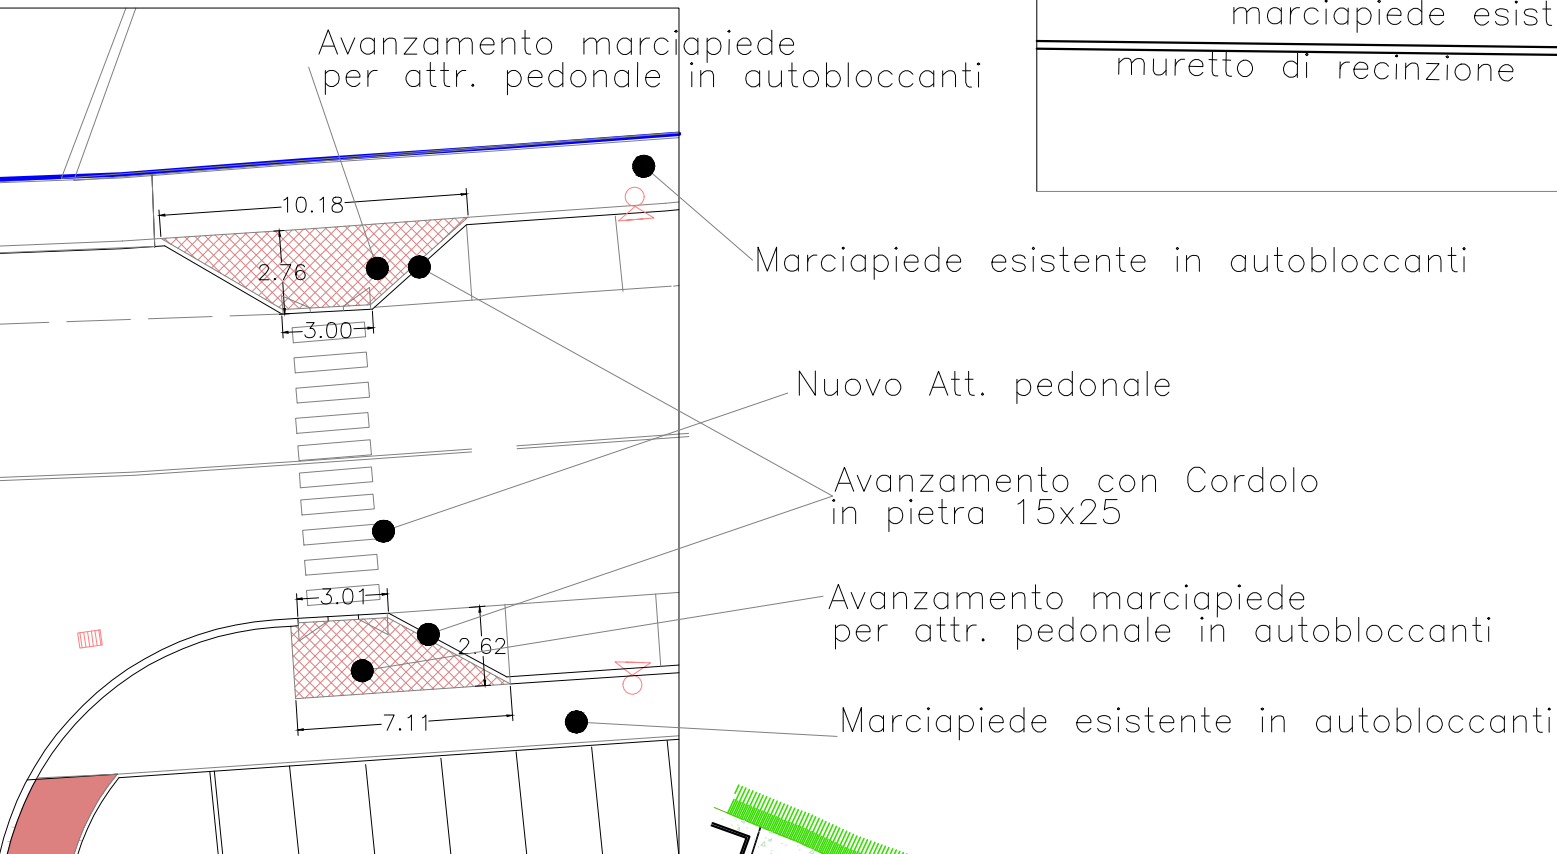

PLANIMETRIA GENERALE CON INDICAZIONE INTERVENTI IN PROGETTO

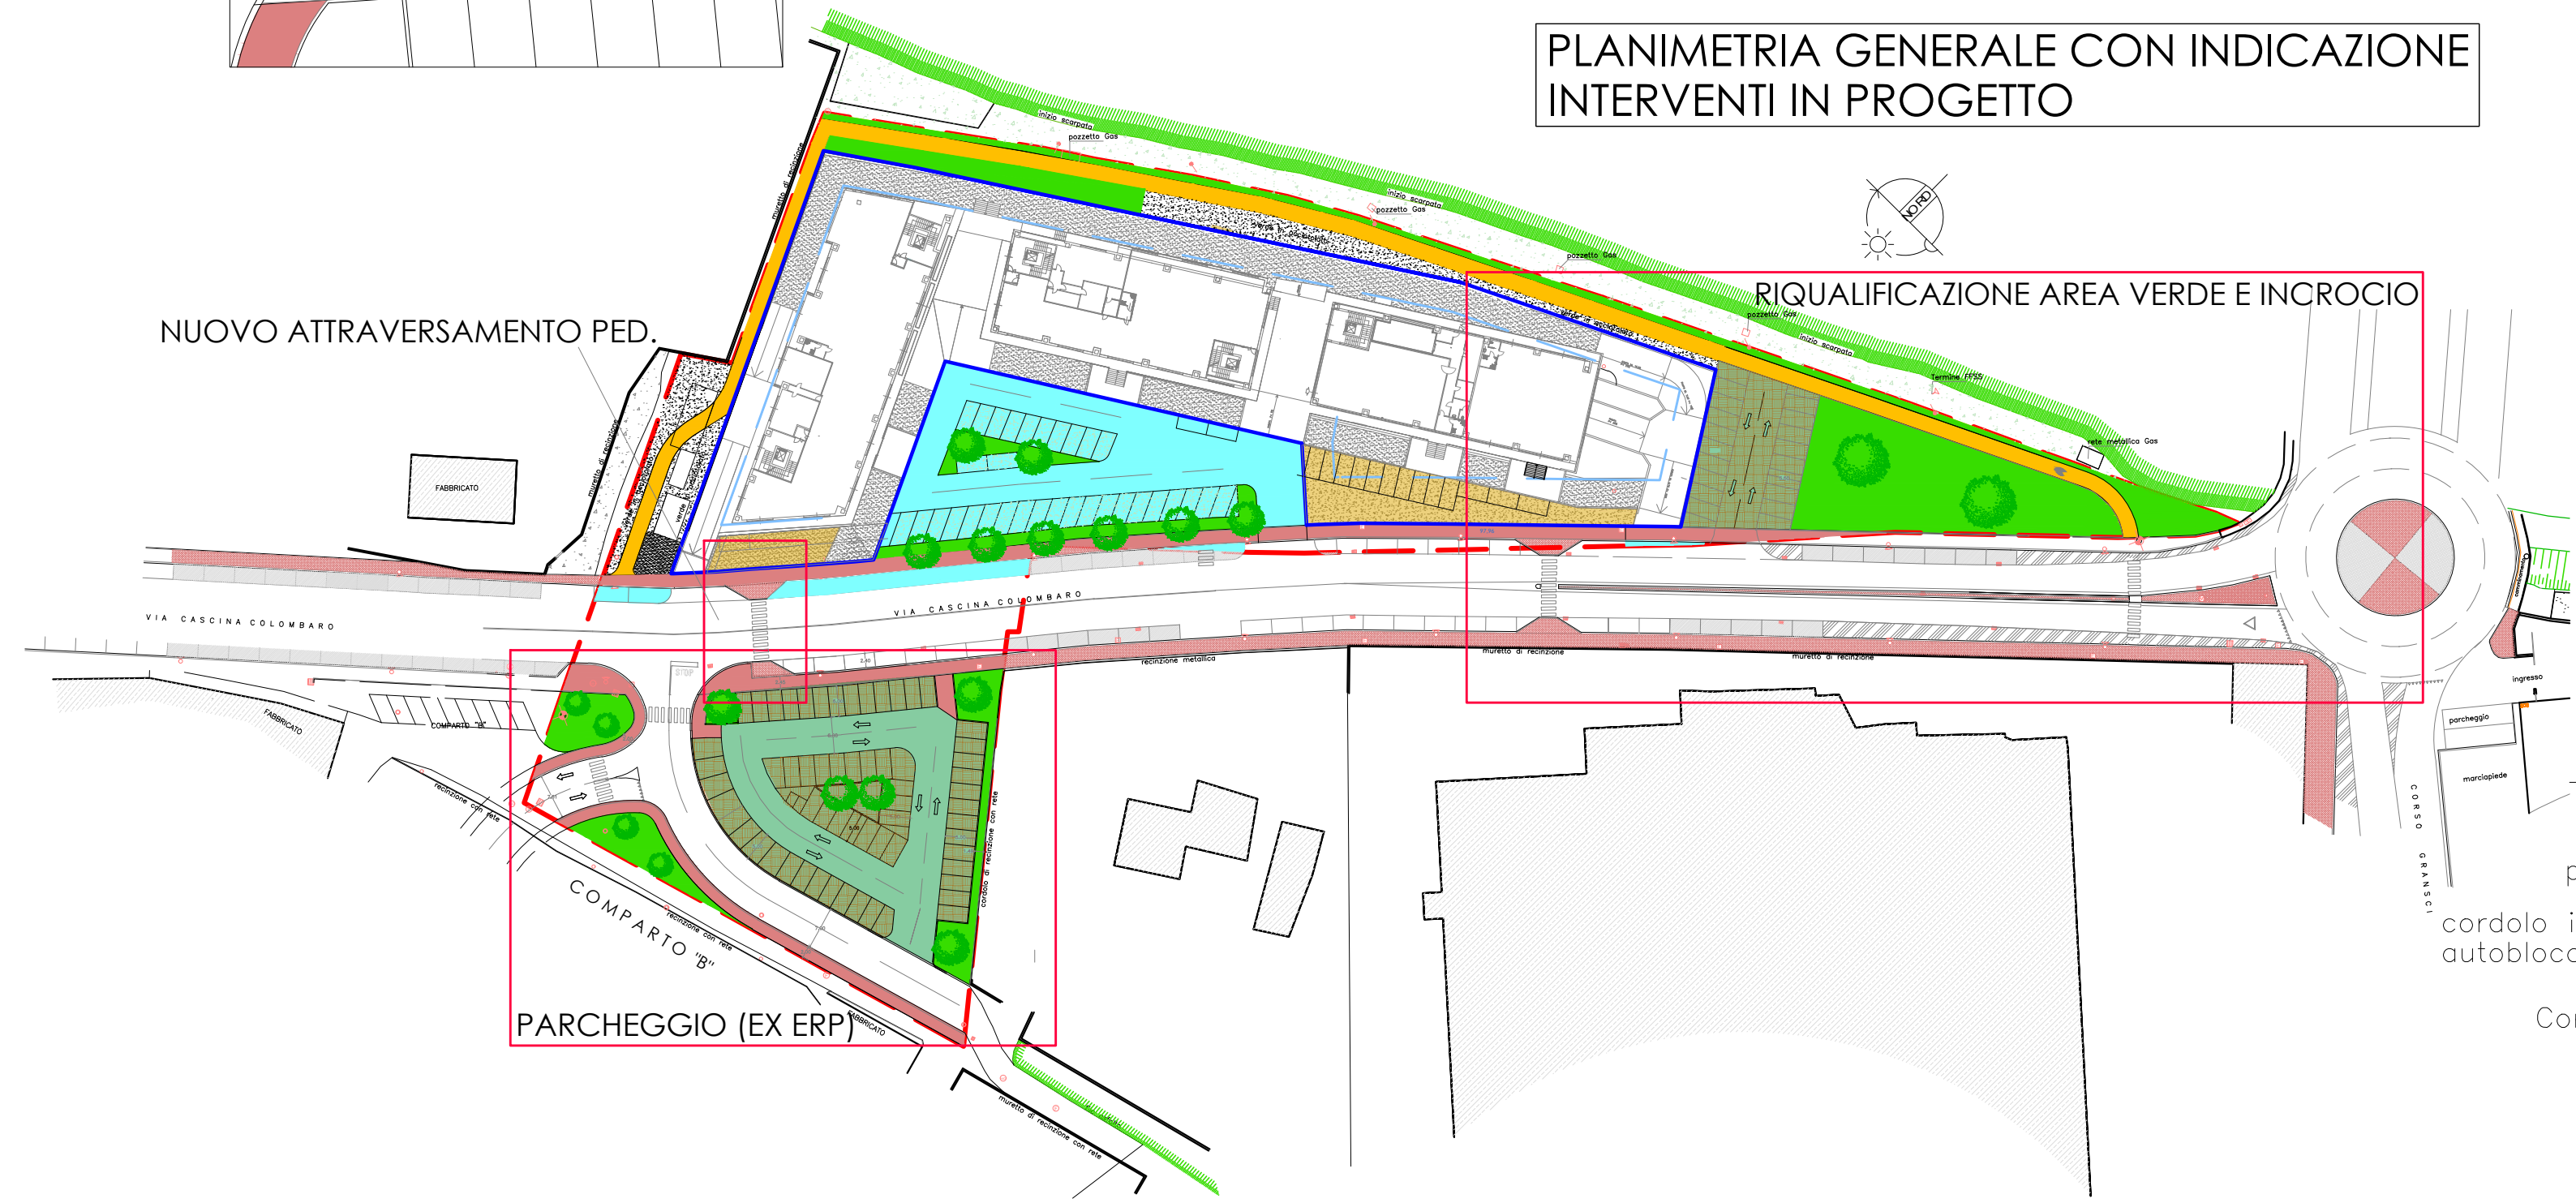

NUOVA AREA A PARCHEGGIO (EX Area ERP) Scala 1:200

