

REGIONE PIEMONTE

PROVINCIA DI CUNEO

COMUNE DI CUNEO

A.S.L. 15

VARIANTE PIANO ESECUTIVO CONVENZIONATO

Zona API1.4 di P.R.G. "COMPARTO "A"

Ambiti polifunzionali integrati urbani

- redatto ai sensi art. 43 L.R.U. 56-77 e s.m.e.i. -

PEC approvato con D.G.C. n. 261 del 27/09/2011

Convenzione Edilizia rep. n. 11461 del 26/07/2012

PROPONENTE:

Sig. GIRELLO Oscar

LOCALITA' DI INTERVENTO:

CUNEO - Via Cascina Colombaro

progetto

Preliminare

Definitivo

Esecutivo

Sezione A-A' - B-B'

Esistente e progetto

numero

7

data

Cuneo: marzo 2026

scala

1:50

STUDIO TECNICO

dott. architetto

Oscar GIRELLO

Via XX Settembre, 12

12100 CUNEO

tel. 0171.691023

mail: ogirello@studiotecnico.it

RAMPA FABBR. "A"

RAMPA FABBR. "A"


LIMITE PROPRIETA' DI PEC

LIMITE PROPRIETA' DI PEC


LIMITE PROPRIETA' DI PEC

LIMITE PROPRIETA' DI PEC


SEZIONE B-B' ESISTENTE AREA VERDE SCALA 1:50

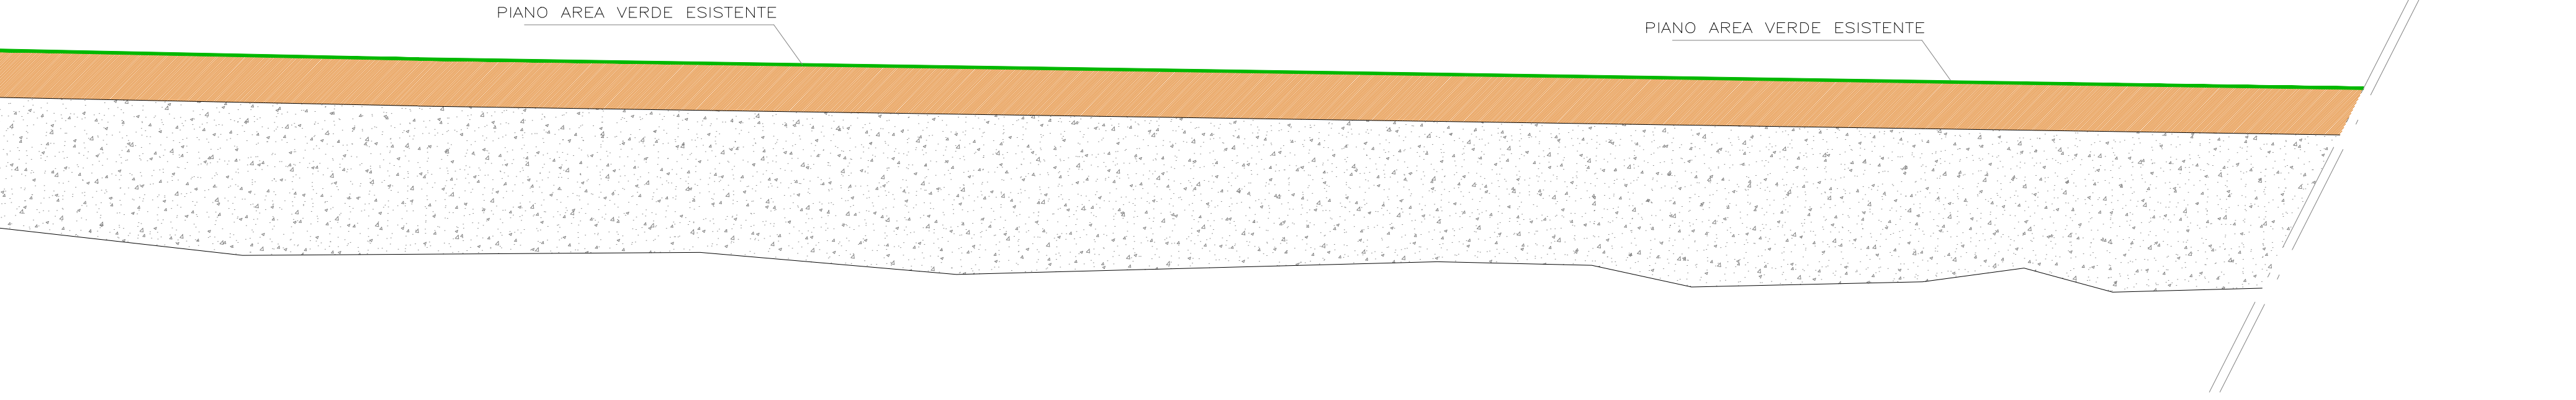

SEZIONE B-B' PROGETTO AREA VERDE SCALA 1:50

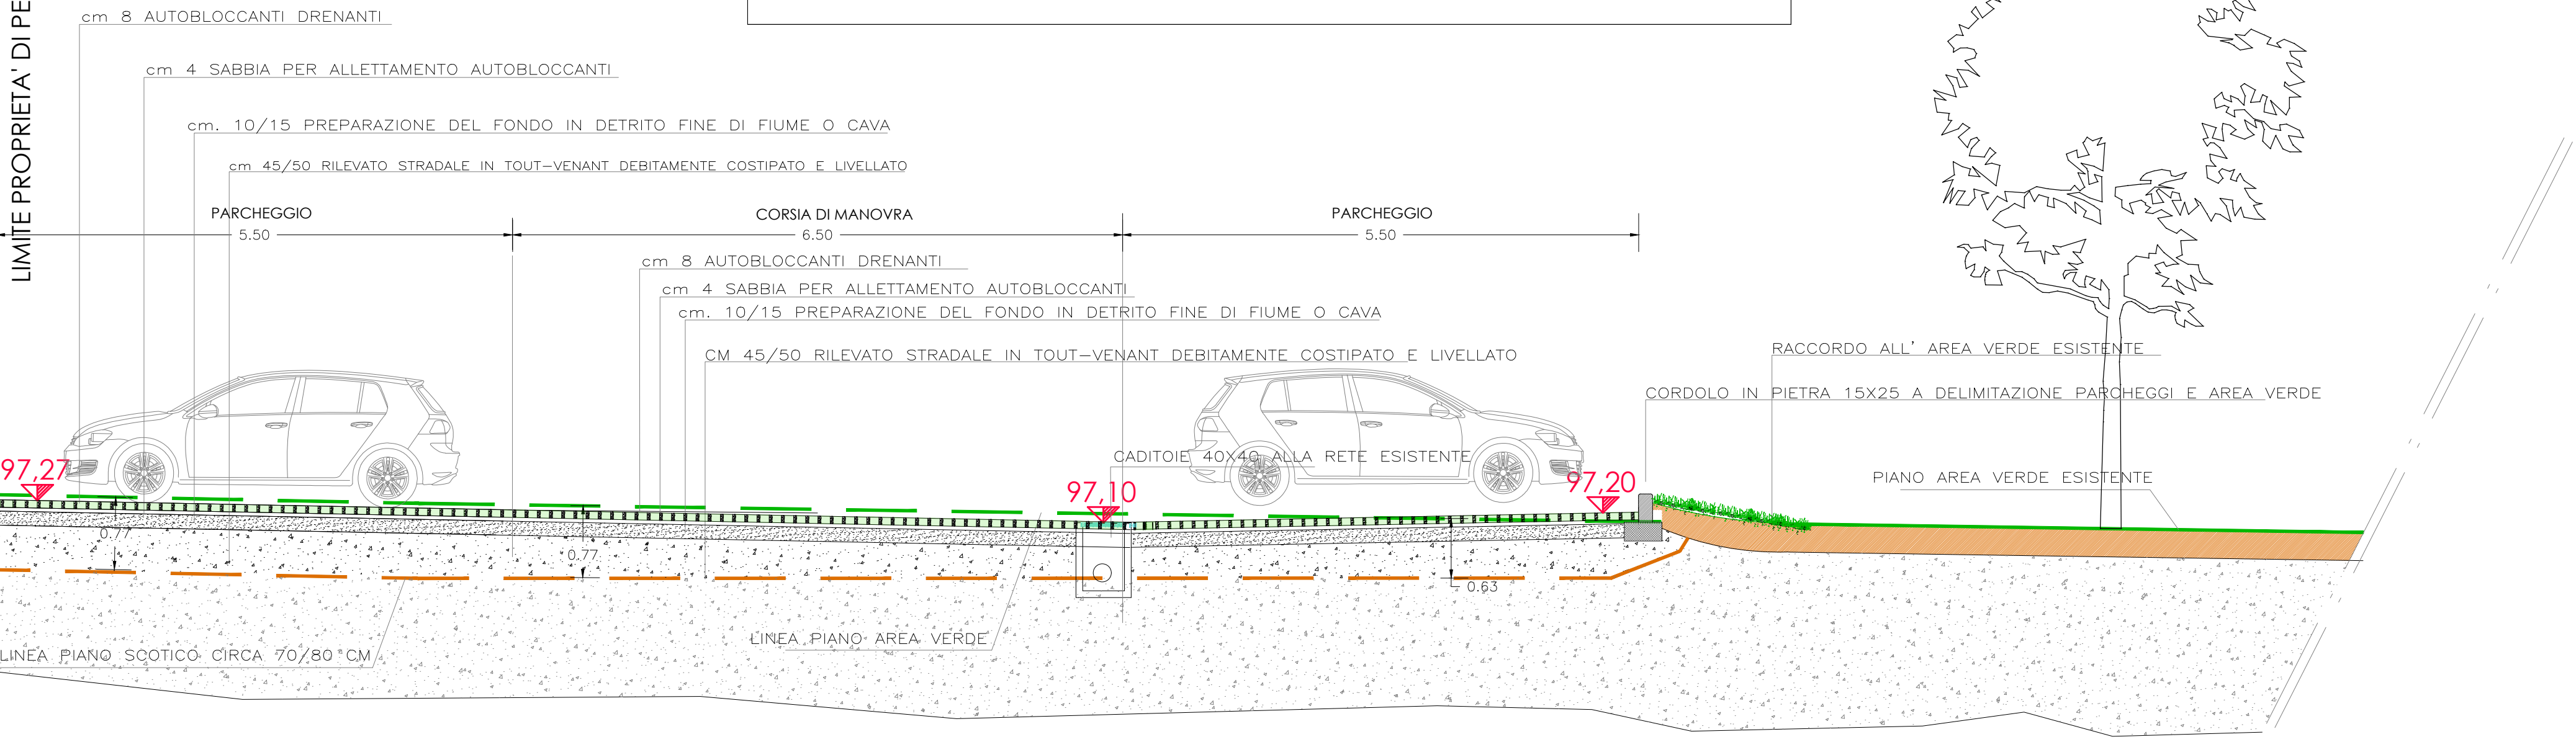

SEZIONE A-A' ESISTENTE AREA ERP SCALA 1:50

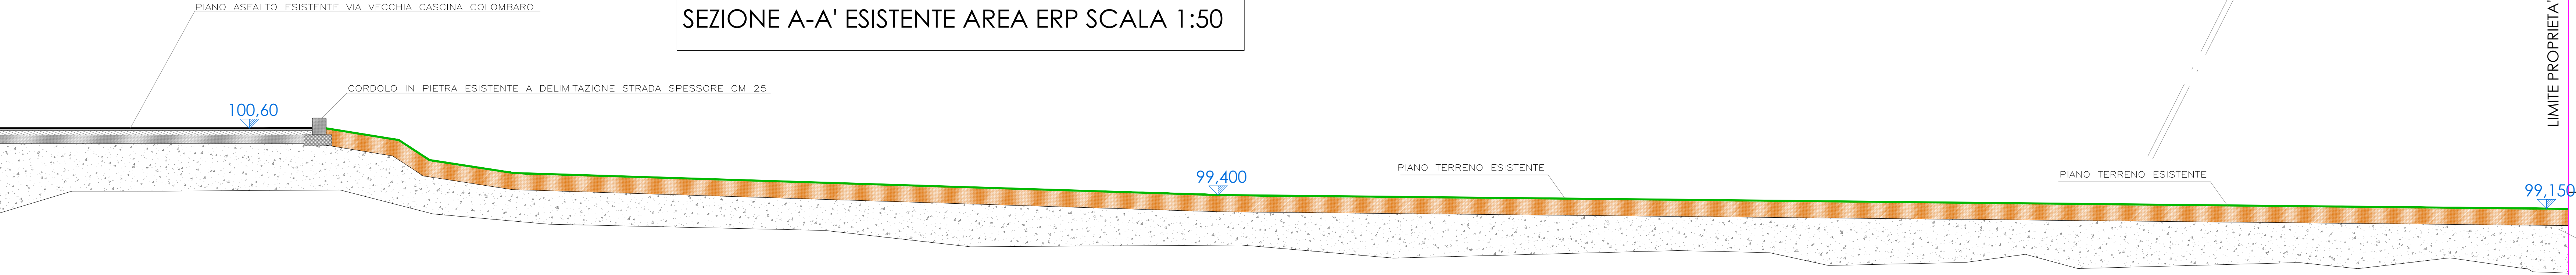

SEZIONE A-A' PROGETTO AREA ERP SCALA 1:50

