


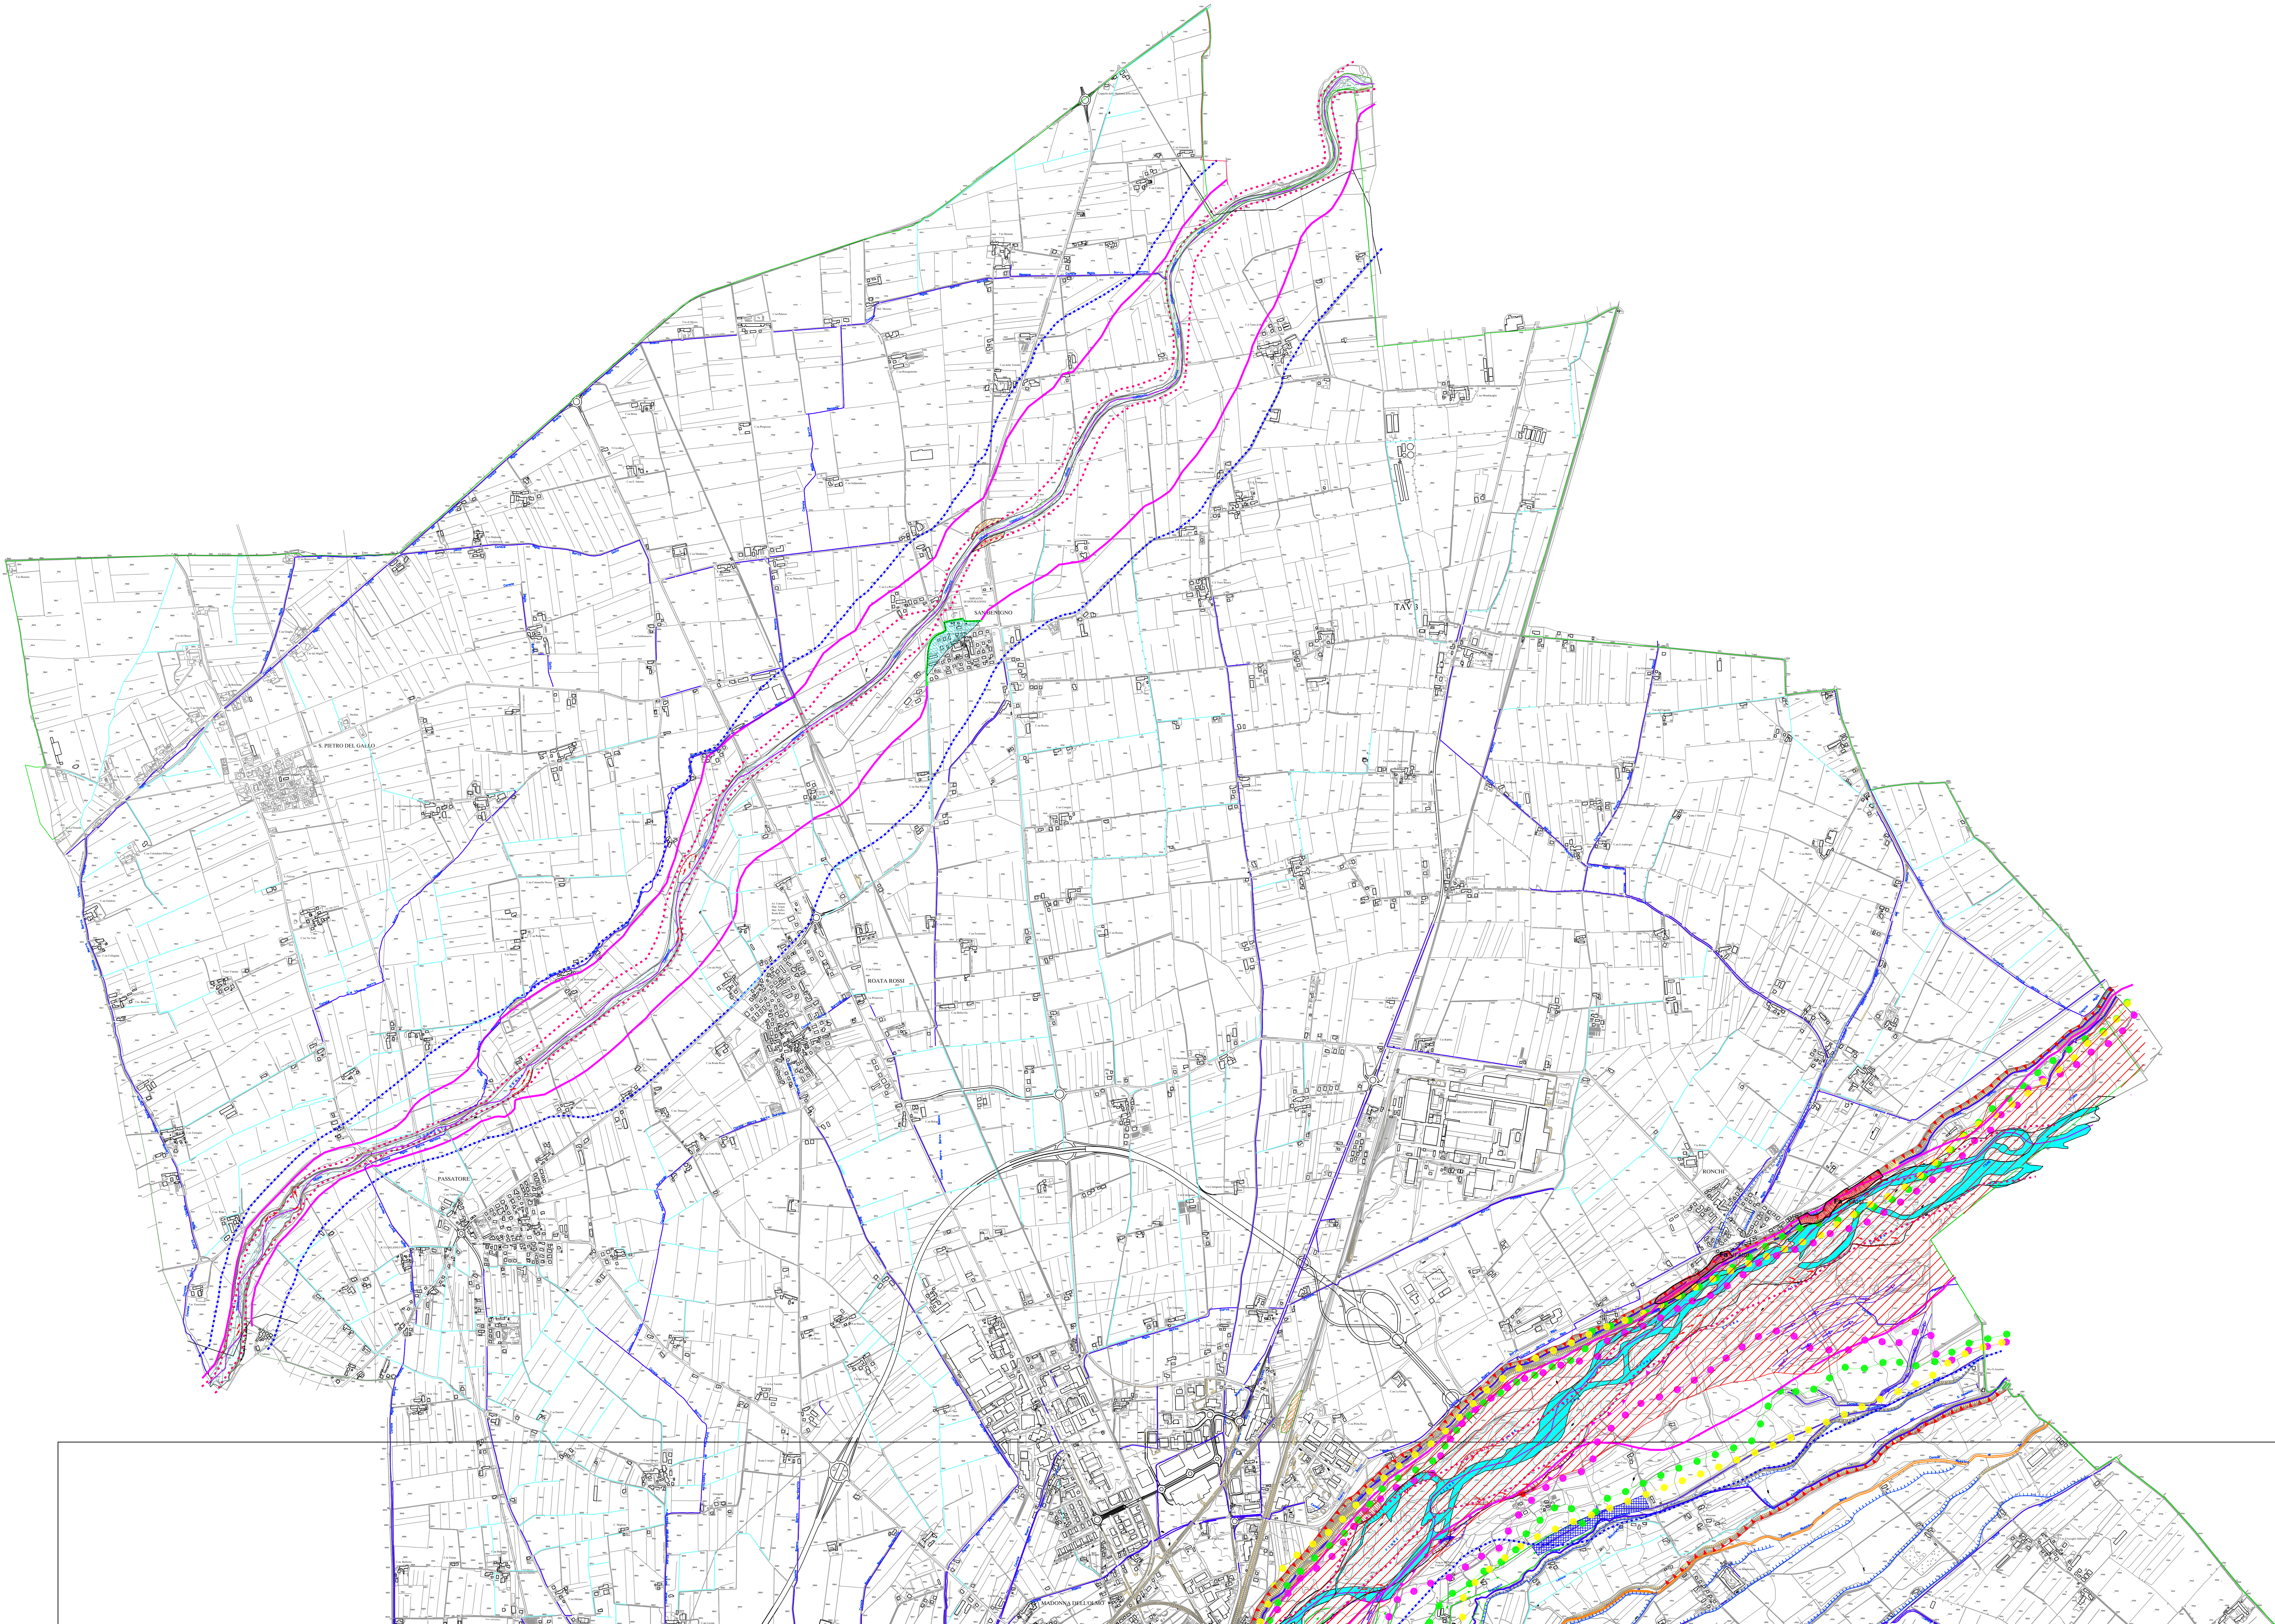

IDROGRAFIA SUPERFICIALE

CORSI D'ACQUA NATURALI

Alvee di piena ordinaria, da base idrografica (dati 1995).

Corsi d'acqua a sezione pubblica o demaniale iscritti negli elenchi di cui all'art. 16, delle acque approvate con R.D. del 11.12.1933, 1779.

RETE BRUGLIA

Canali a sezione catastalmente definita.

Fossi, bedene secondari.

Canali di "raggiungimento".

DINAMICA DEI VERSANTI

Fa (7/20). Elementi di versante a tipologia mista.

DINAMICA DELLE ACQUE SUPERFICIALI

Delimitazione area inondata e interessata dall'evento alluvionale del mese di giugno 2000.

Delimitazione alveo di piena comprendente il sistema dei sedici corsi d'acqua ordinari, sia di tipo montano sia di tipo di valle.

Il defluvio dell'alveo non concentrato dove sono evidenti i segni dei defluvi eccezionali non oltre alla data del voto (1999), determinati da quote medie (1.500 - 3.000 m), sono interessati da evidenti fenomeni di erosione spontanea.

Delimitazione delle zone definite da morfologia dispersa, costituite da di alluvioni a defluvio preferenziale per le acque di inondazione in concomitanza all'evento idrometeorologico eccezionale del mese di giugno 2000.

Sistemi con morfologia favorevole per l'evento di fenomeni d'inondazione. La freccia indica la direzione di propagazione preferenziale del defluvio di piena.

Erosione spontanea, tratti di sponda in erosione attiva.

Canali attivi.

Traccia di canale di defluvio abbandonato.

Orto di terrazzo fluviale principale di altezza superiore a 10 m.

Orto di terrazzo fluviale secondario di altezza inferiore a 10 m.

Enclaves di inondazione con pericolosità molto elevata definita con criteri su stralcio sui morfologi.

Area di portanza fluviale alluvionale da quali si possono verificare processi legati alla tendenza evolutiva del corso d'acqua.

DELIMITAZIONE DELLE FASCE FLUVIALI

(Piano Stralcio delle Fasce Fluviali - L. 18 Maggio, 1989, n° 183, art. 17, comma 5-bis).

(Torre Grana Piano adottato con deliberazione n° 18 del 5 ottobre 2004)

Limite tra la Fascia A e la Fascia B.

Limite Fascia B di progetto.

Limite tra la Fascia B e la Fascia C.

Limite esterno della Fascia C.

Area inondabile.

STUDIO IDROLOGICO ED IDRAULICO T. Colla

Enclaves di inondazione con pericolosità molto elevata definita con criteri su stralcio sui morfologi (Invasivo area 70, 200).

Enclaves di inondazione con pericolosità elevata definita con criteri su stralcio (Invasivo area 70, 200).

Enclaves di inondazione con pericolosità media o moderata definita con criteri morfologici.

INVASI ARTIFICIALI (D.P.R. 01/11/1959 n°1363 - Circolare Ministero dei lavori Pubblici del 04/12/1987 n° 352)

Delimitazione dell'area interessata dal defluvio dell'onda di piena che si verificherebbe in caso di rottura o apertura degli argini di scavo della diga dell'Alto L. Gualdo.

Delimitazione dell'area interessata dal defluvio dell'onda di piena che si verificherebbe in caso di rottura o apertura degli argini di scavo della diga della Piana di Gualdo.

Delimitazione dell'area interessata dal defluvio dell'onda di piena che si verificherebbe in caso di rottura o apertura degli argini di scavo della diga della Piana di Gualdo.

ALTRI SIMBOLI Interventi di carattere antropico

Scarpate naturali e artificiali.

Tracce di canale per alimentazione del canale sussidiario di fiume.

Rilevato artificiale di origine antropica.

Area adibita ad attività estrattiva.

Attività estrattiva abbandonata.

Strutture, manufatti danneggiati in concomitanza del recente evento alluvionale.

Confine Amministrativo

Confine del territorio comunale.

PRG

Piano Regolatore Generale

Approvato con Deliberazione Giunta Regionale n° 40 del 12/10/2004 del Consiglio Regionale Piemonte n° 12.

Progettisti

Arch. Giuseppe Campor Venuti,

Arch. Carlo Alberto Baruffi,

Arch. Federico Oliva,

Arch. Giovanni Pirelli,

Indagini geologiche tecniche:

Geol. Giuseppe Gallo

Redazione:

Alberto Vioraggio


P

ELABORATI PRESCRITTIVI

P8.3 - Carta geomorfologica, dei dissesti, della dinamica fluviale e del reticolato idrografico superficiale

SCALA 1:10.000

QUADRO D'UNIONE

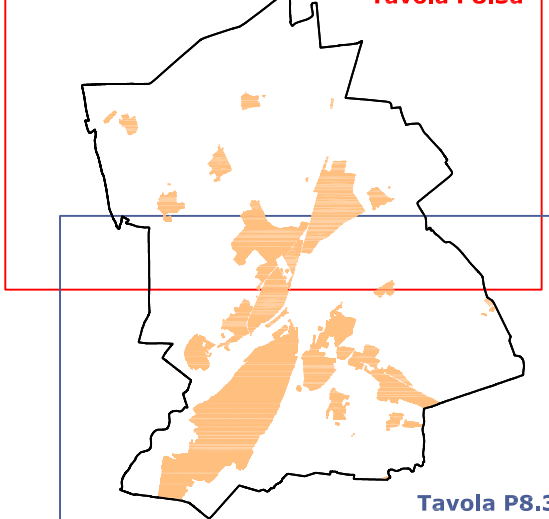

Rilevato aerea del 10/11/1959

Modificazione S.A. n° 1/197 del 03/08/1990

Controllo di area della Legge n° 48 del 02/02/1990

Aggiornamento cartografico - dicembre 2003 a cura del Settore PRT