


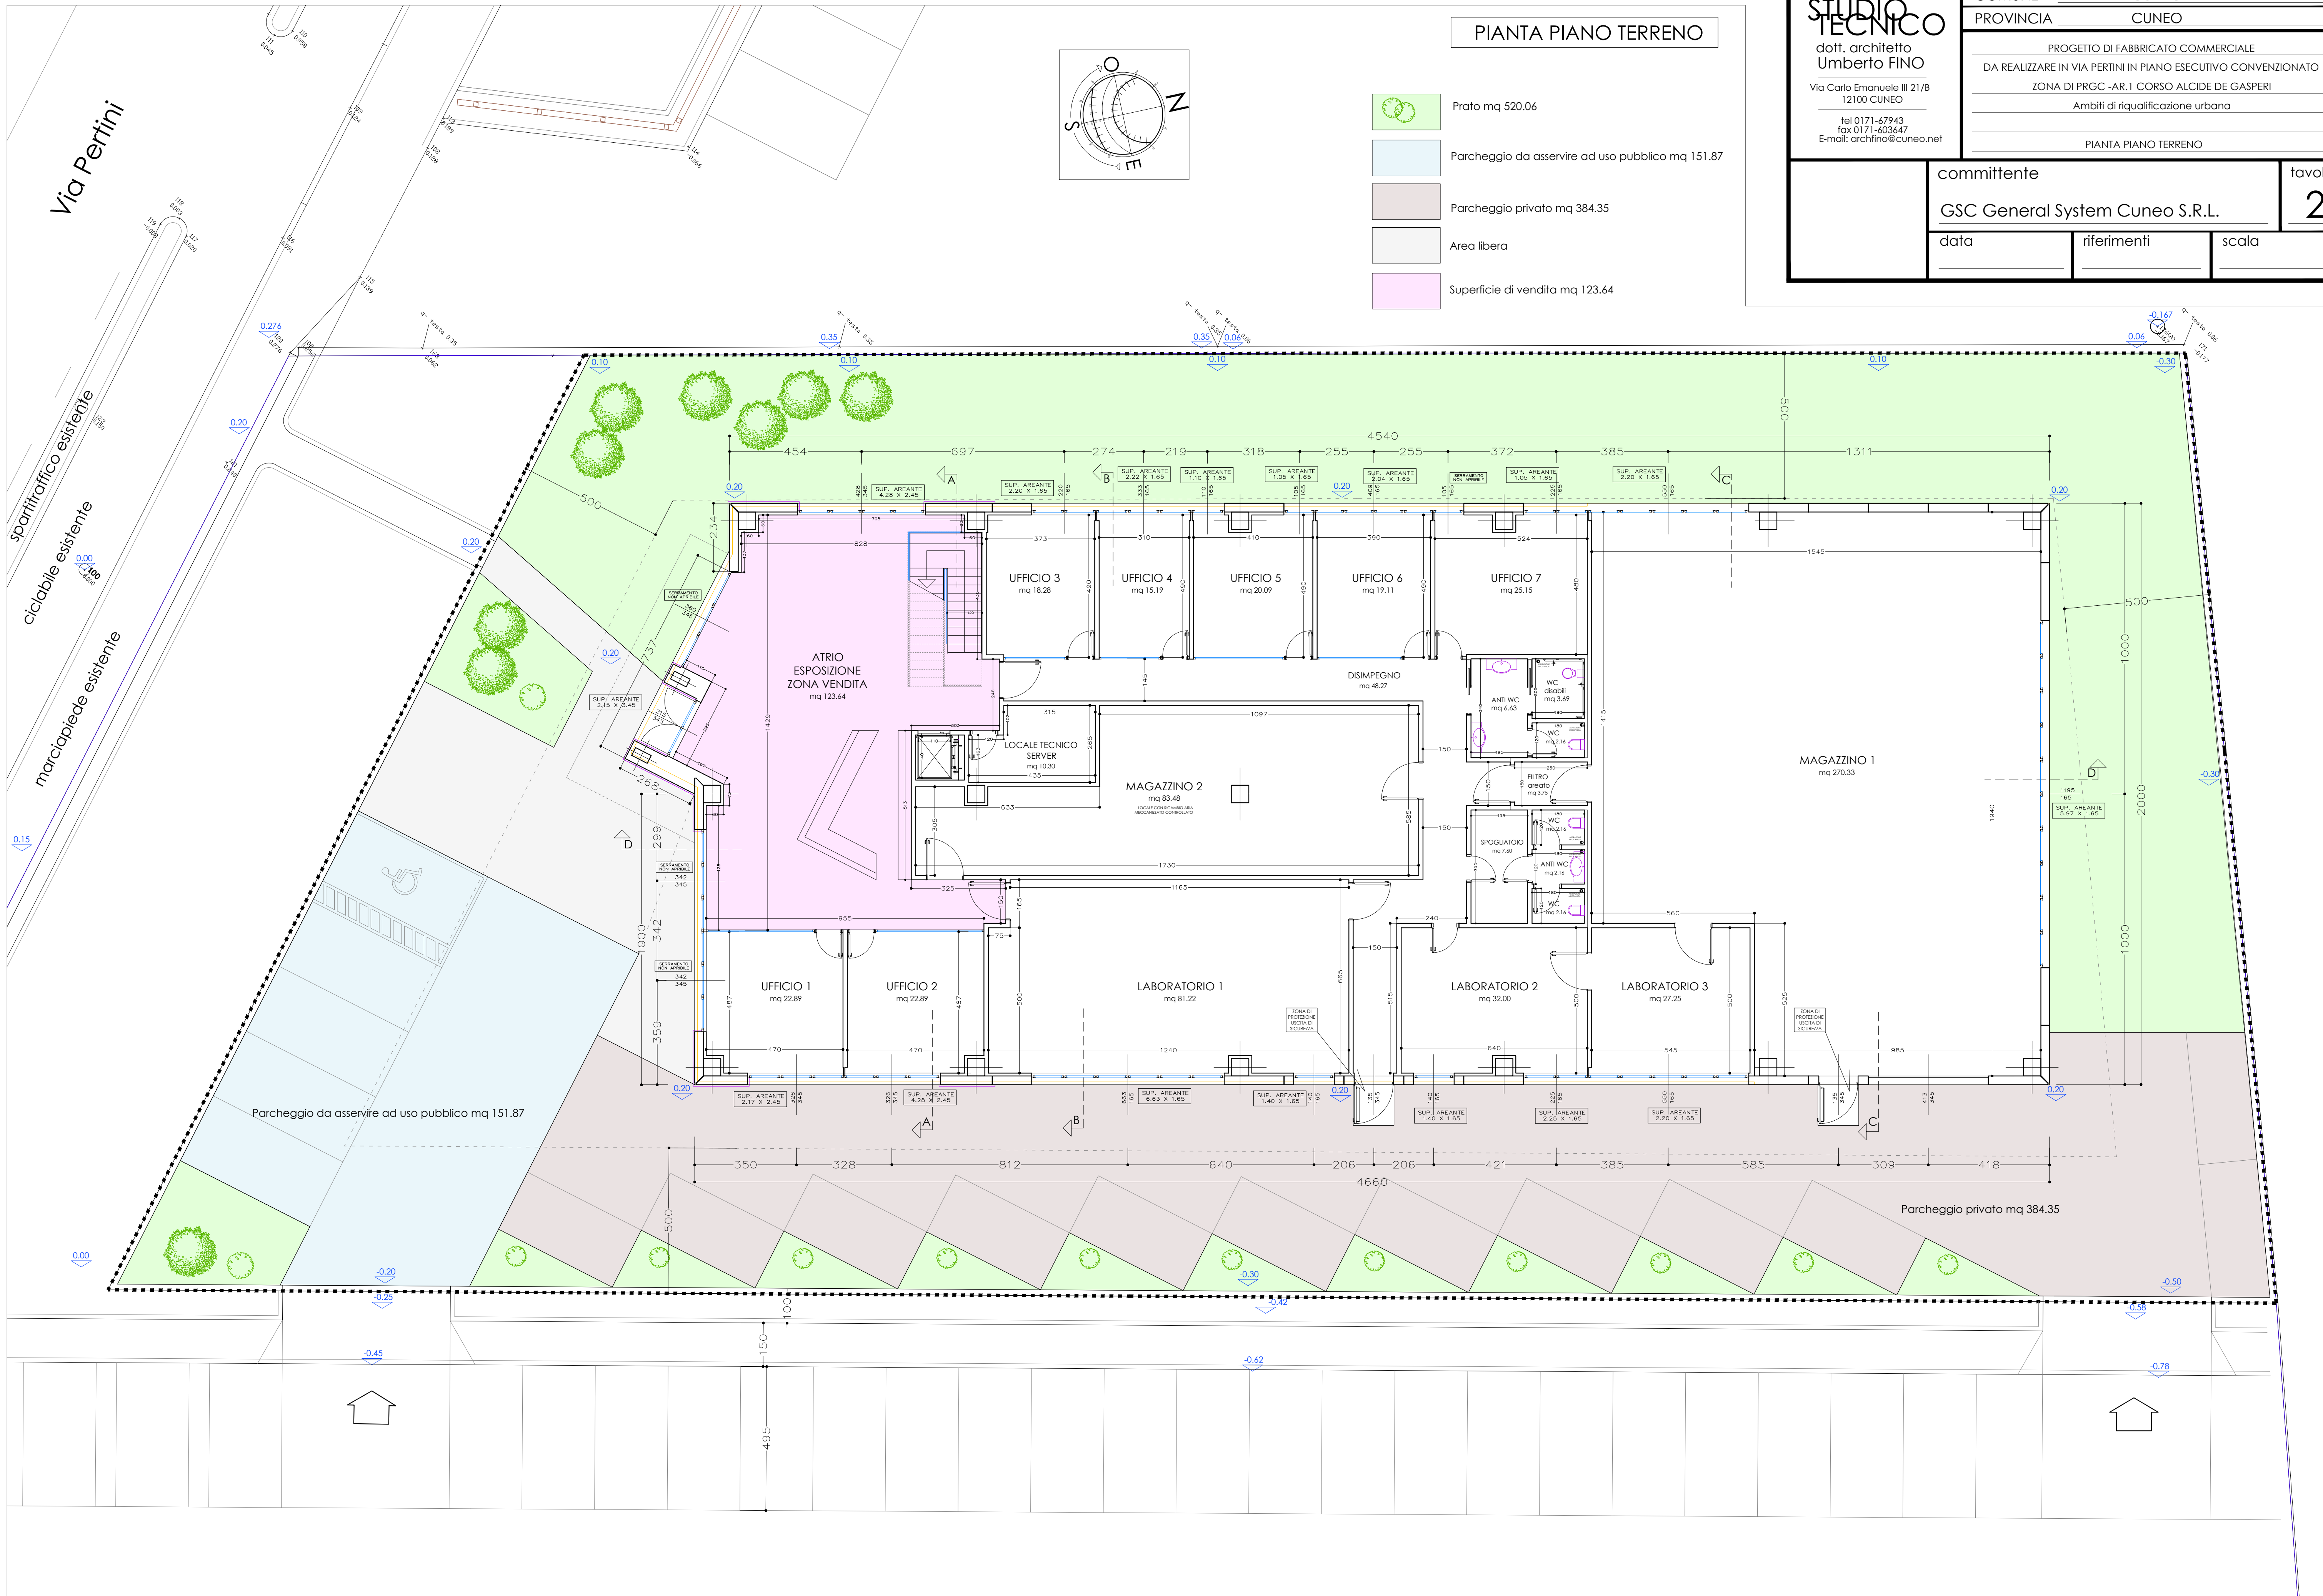

PIANTA PIANO TERRENO

- Prato mq 520.06
- Parcheggio da asservire ad uso pubblico mq 151.87
- Parcheggio privato mq 384.35
- Area libera
- Superficie di vendita mq 123.64

STUDIO TECNICO
dott. architetto
Umberto FINO
Via Carlo Emanuele III 21/B
12100 CUNEO
tel 0171-67943
fax 0171-603647
E-mail: archino@cuneo.net

COMUNE CUNEO	
PROVINCIA CUNEO	
PROGETTO DI FABBRICATO COMMERCIALE	
DA REALIZZARE IN VIA PERTINI IN PIANO ESECUTIVO CONVENZIONATO	
ZONA DI PRGC -AR.1 CORSO ALCIDE DE GASPERI	
Ambiti di riqualificazione urbana	
PIANTA PIANO TERRENO	
committente	
GSC General System Cuneo S.R.L.	
tavola	
2c	
data	referimenti
	scala