



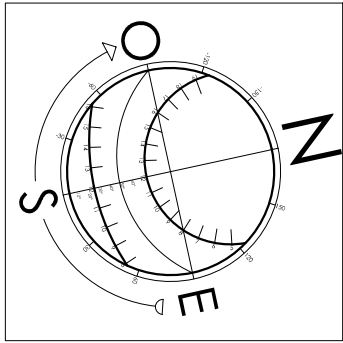

- SUPERFICIE A DESTINAZIONE DIREZIONALE
- SUPERFICIE A DESTINAZIONE RESIDENZIALE

PIANTA PIANO PRIMO

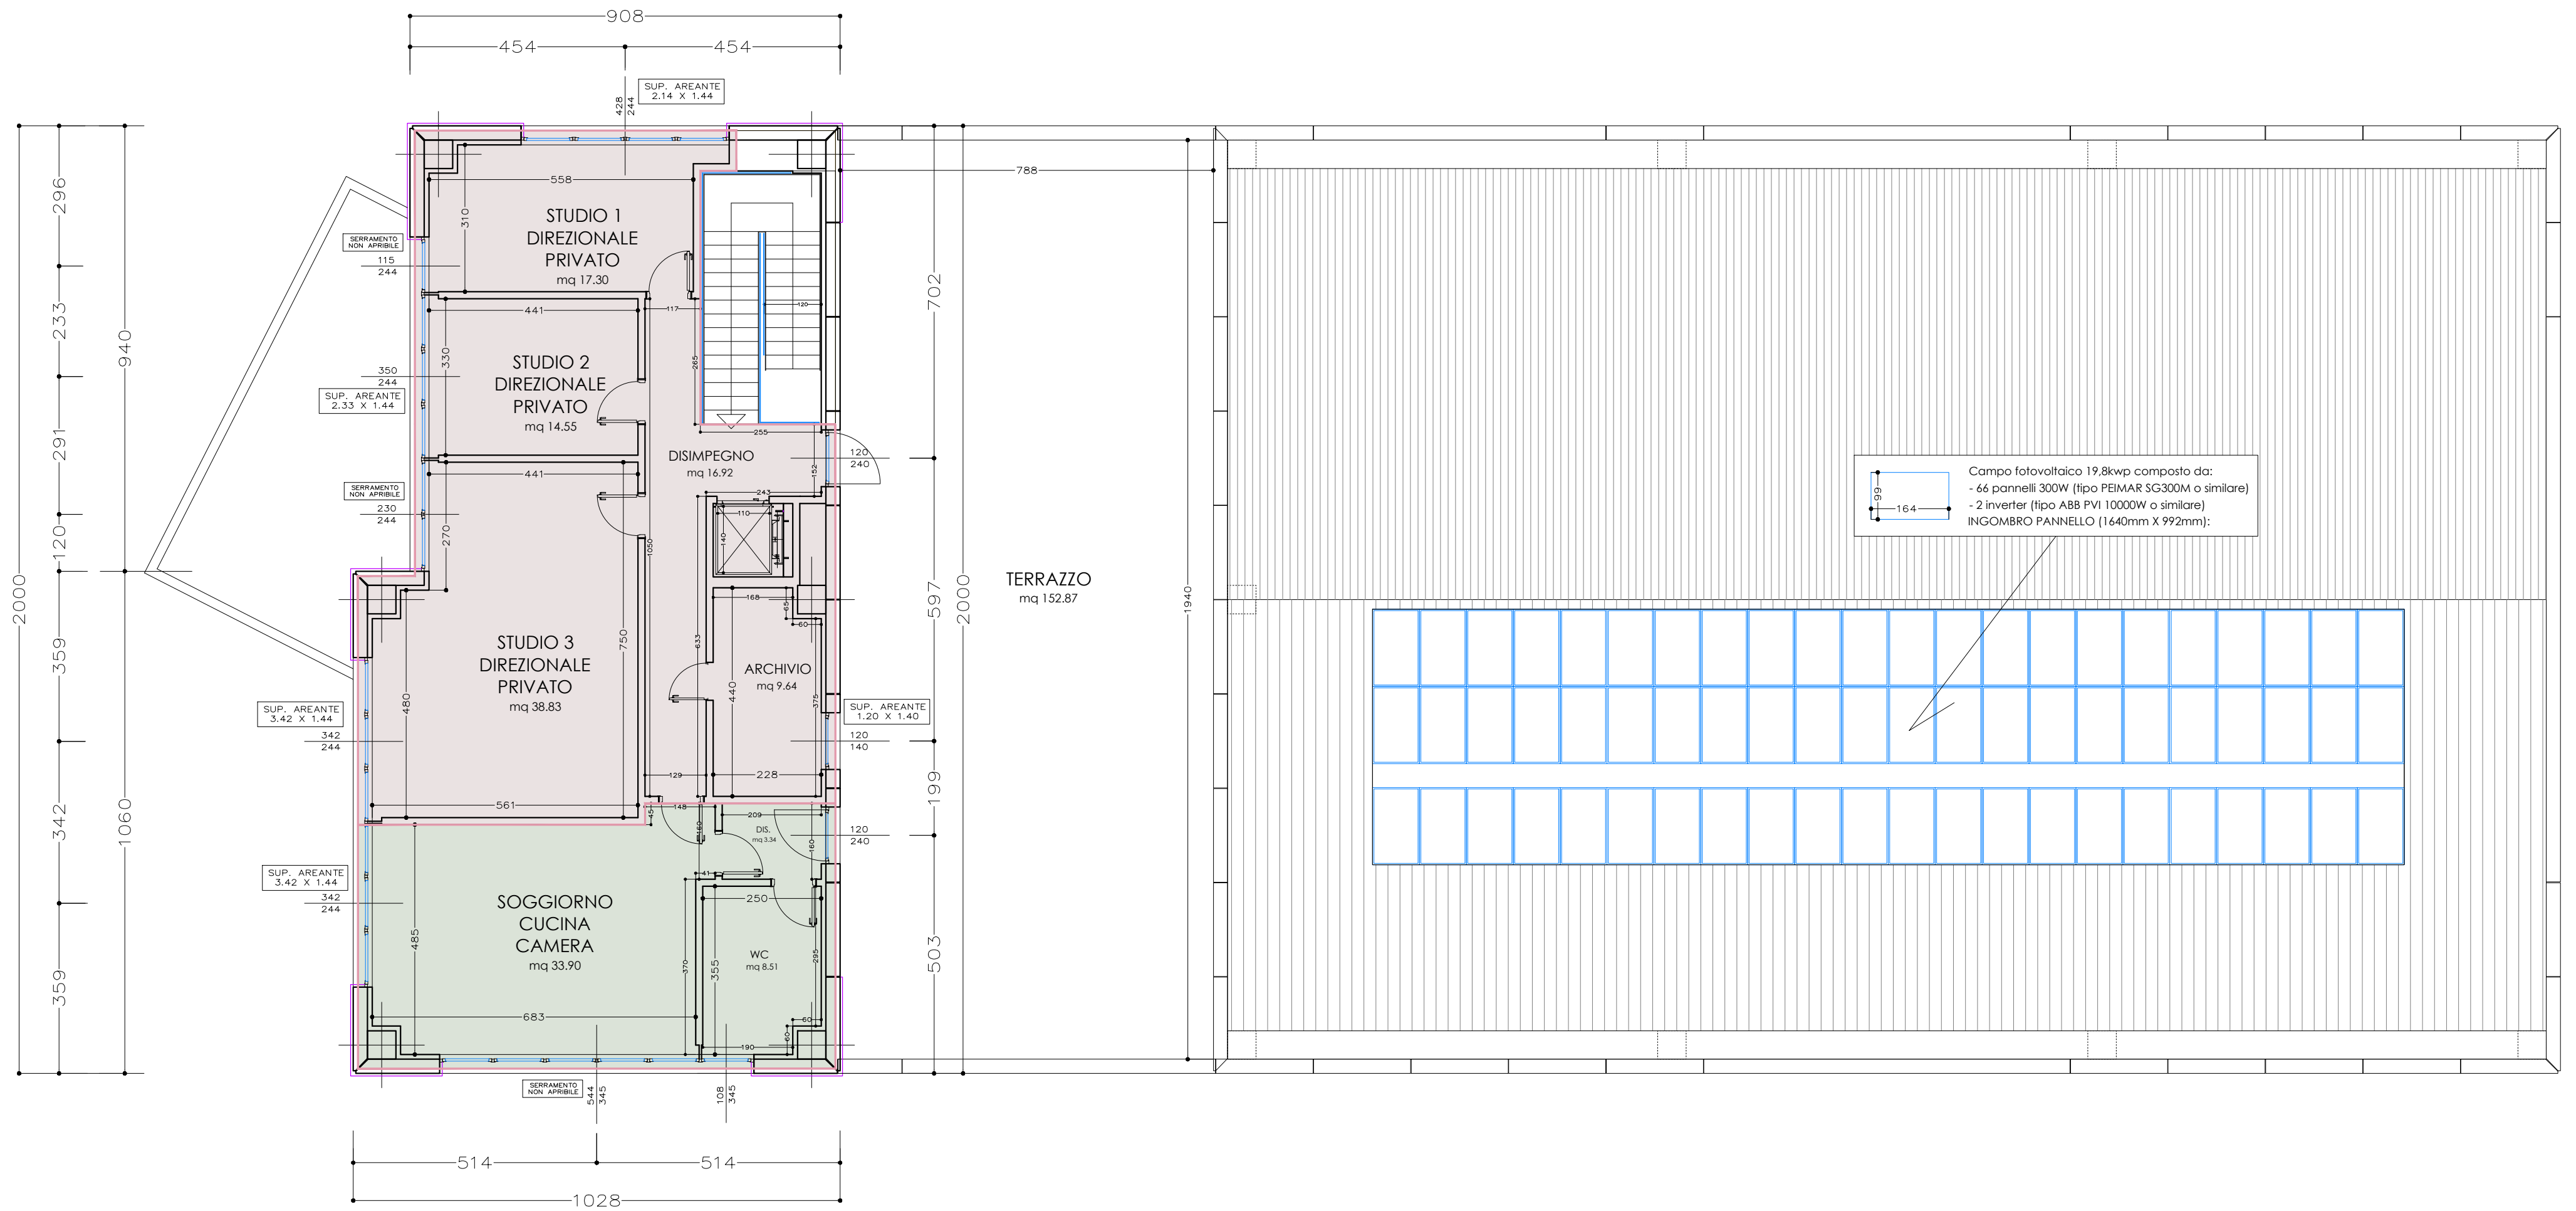

STUDIO
TECNICO

dott. architetto
Umberto FINO

Via Carlo Emanuele III 21/B
12100 CUNEO

tel 0171-67943
fax 0171-603647
E-mail: archfino@cuneo.net

COMUNE CUNEO

PROVINCIA CUNEO

PROGETTO DI FABBRICATO COMMERCIALE
DA REALIZZARE IN VIA PERTINI IN PIANO ESECUTIVO CONVENZIONATO
ZONA DI PRGC -AR.1 CORSO ALCIDE DE GASPERI
Ambiti di riqualificazione urbana

PIANTA PIANO PRIMO

committente

GSC General System Cuneo S.R.L.

data

riferimenti

scala

tavola

3c