
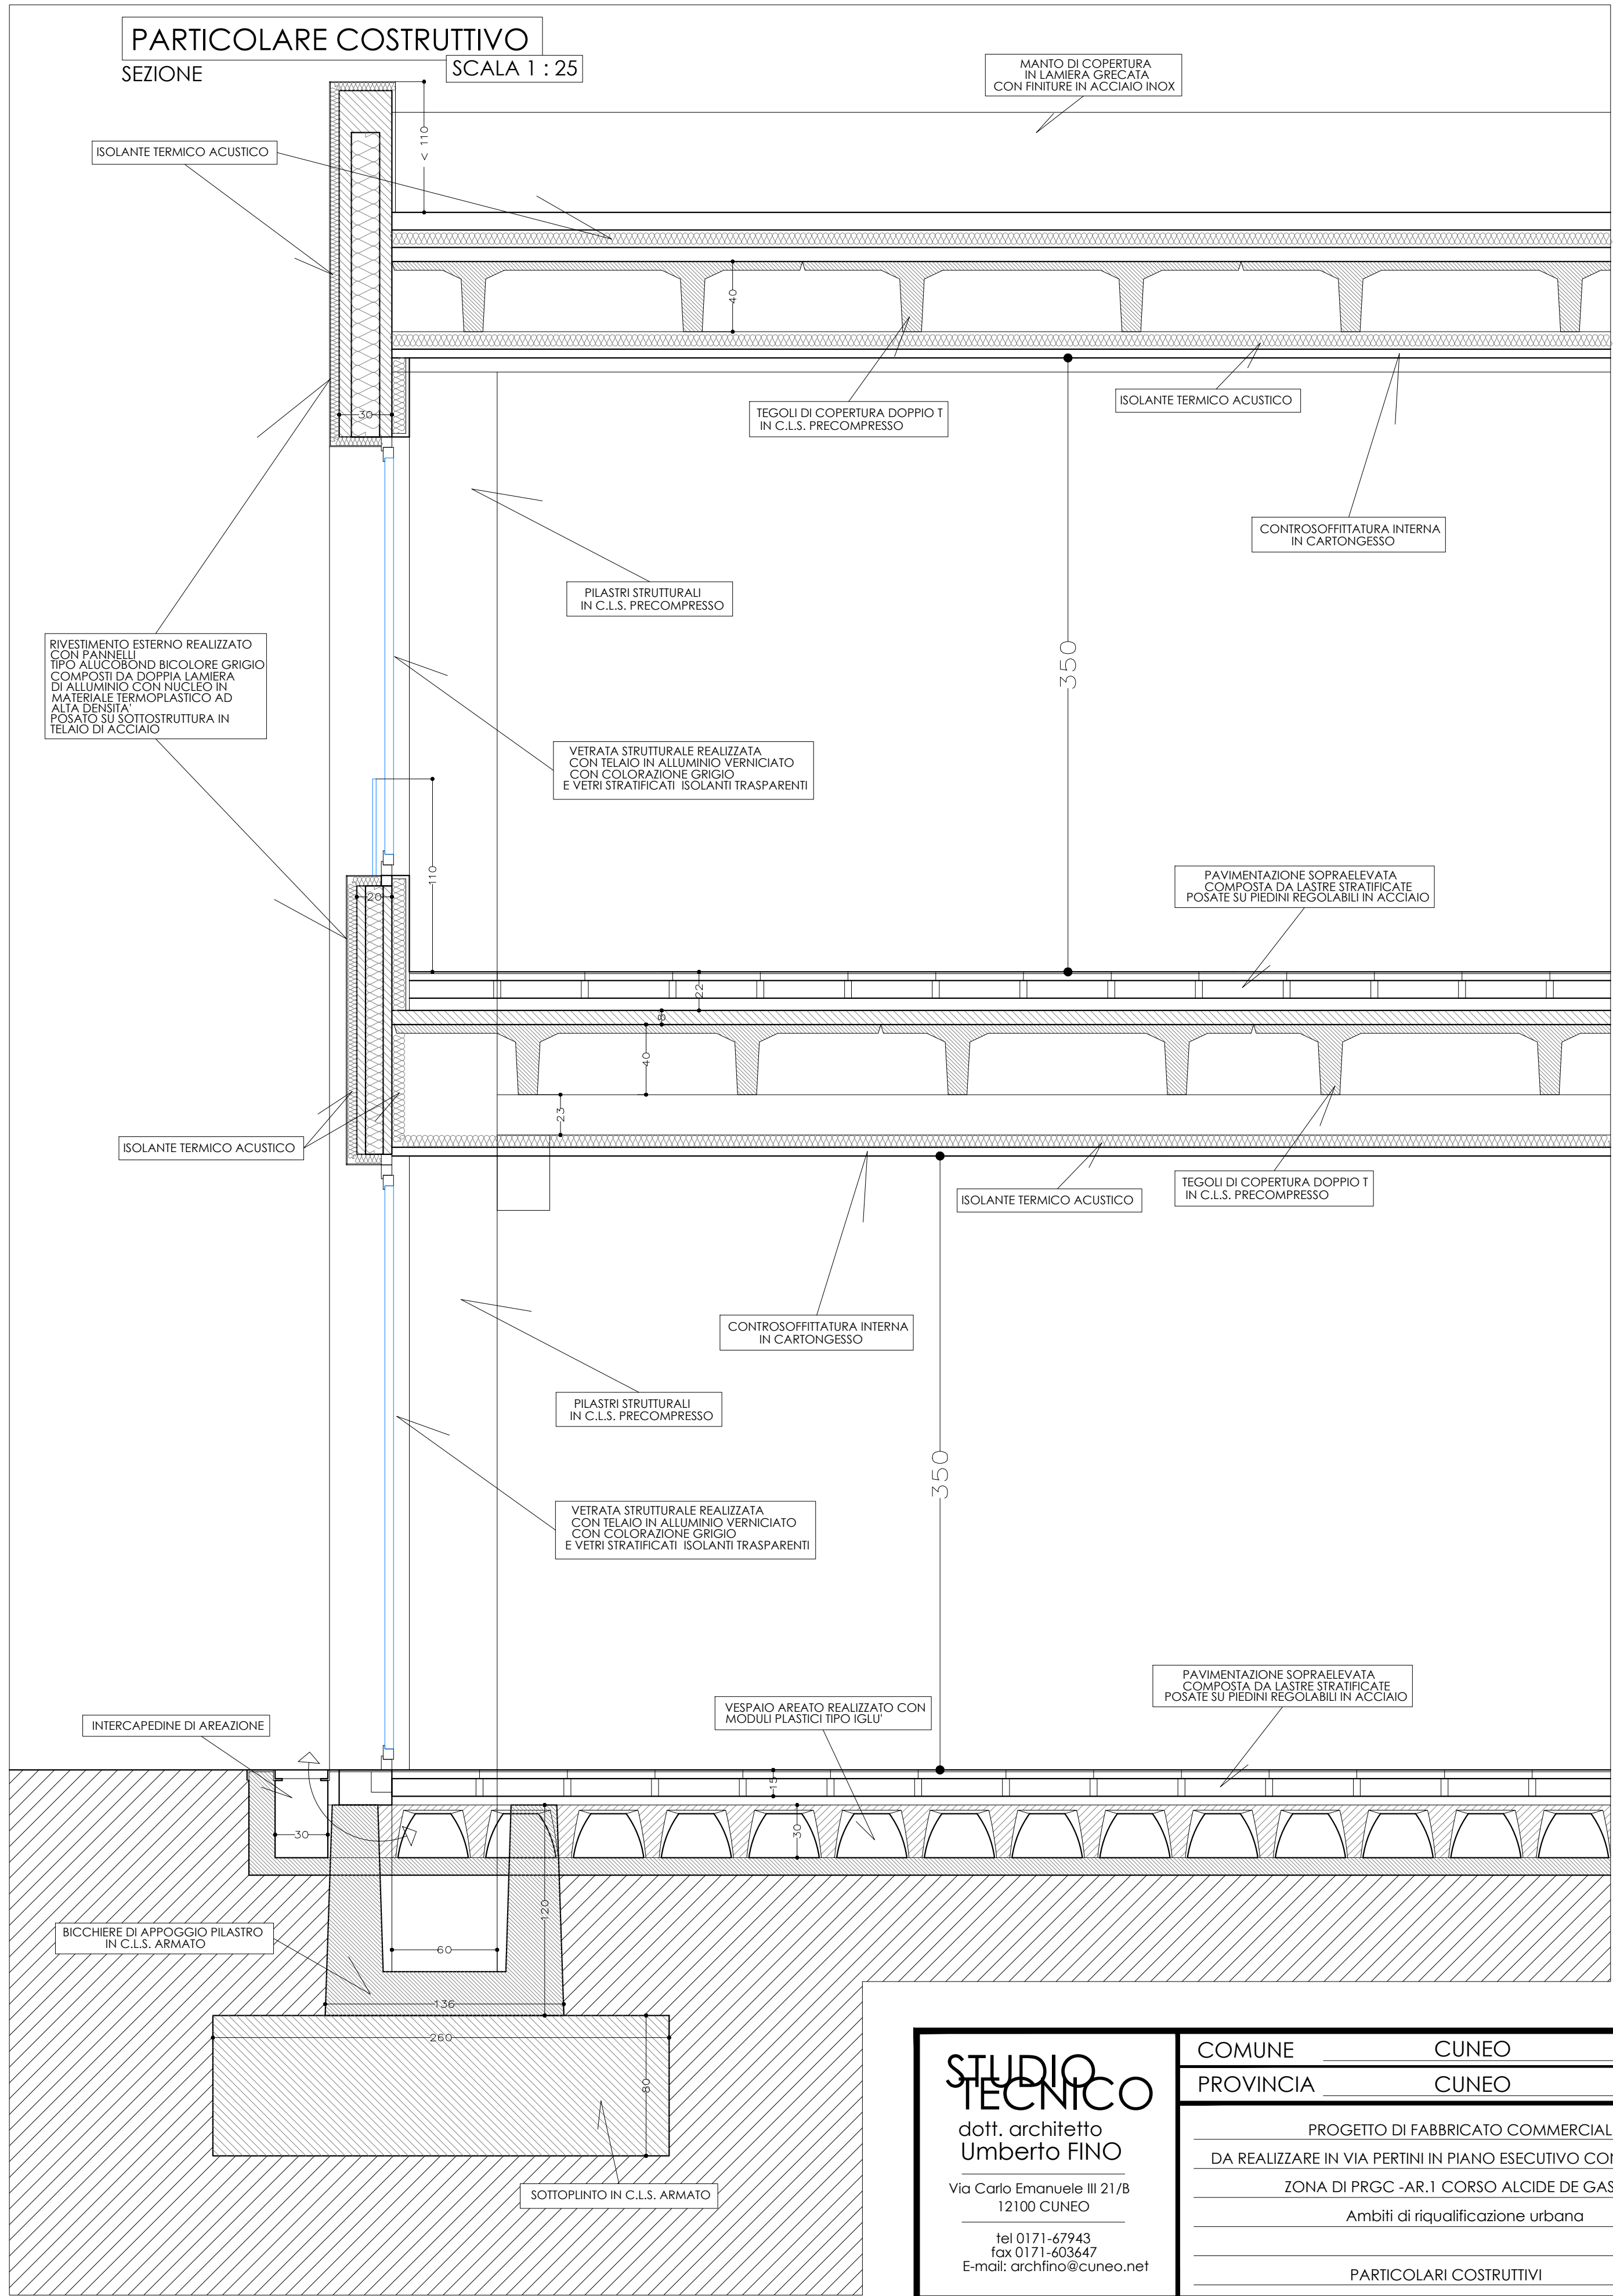


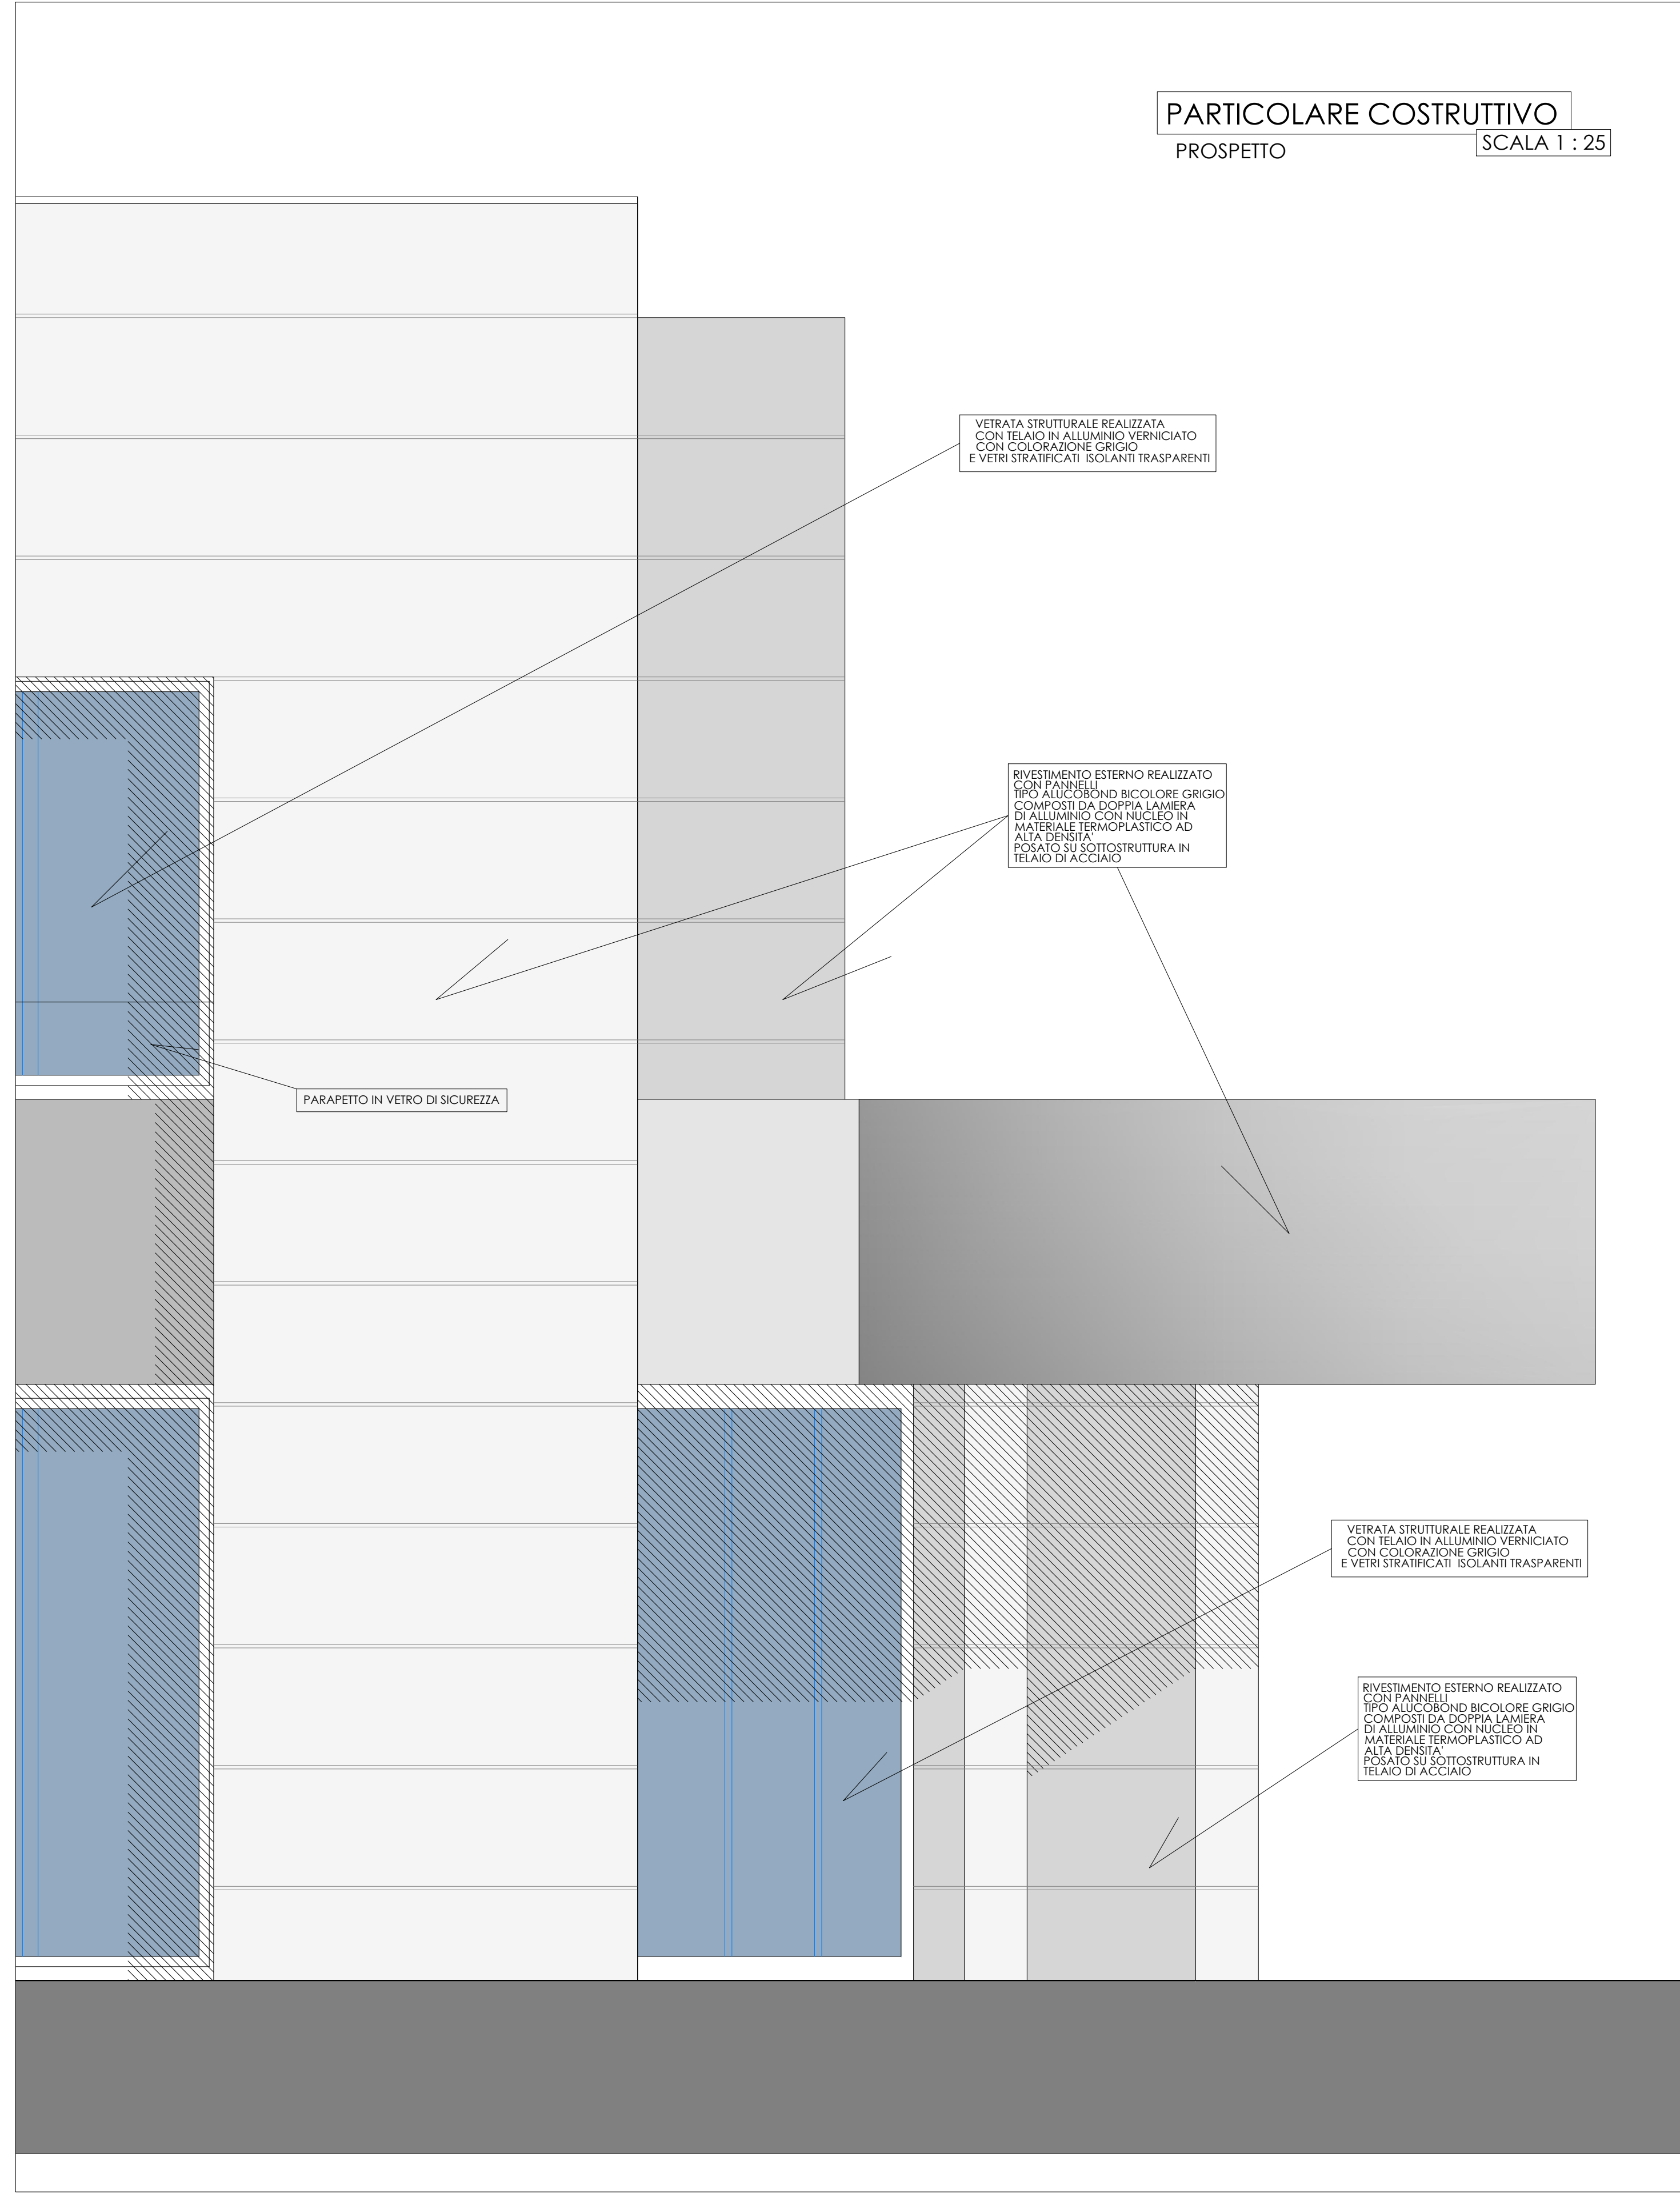

STUDIO TECNICO dott. architetto Umberto FINO Via Carlo Emanuele III 21/B 12100 CUNEO tel 0171-67943 fax 0171-603647 E-mail: archfino@cuneo.net	COMUNE CUNEO	
	PROVINCIA CUNEO	
	PROGETTO DI FABBRICATO COMMERCIALE	
	DA REALIZZARE IN VIA PERTINI IN PIANO ESECUTIVO CONVENZIONATO	
	ZONA DI PRGC -AR.1 CORSO ALCIDE DE GASPERI	
	Ambiti di riqualificazione urbana	
	PARTICOLARI COSTRUTTIVI	
	PARTICOLARI COSTRUTTIVI	
	committente	
	GSC General System Cuneo S.R.L.	
	tavola 5C	
	data	riferimenti