

REGIONE PIEMONTE
PROVINCIA DI CUNEO
COMUNE DI CUNEO



PIANO ESECUTIVO CONVENZIONATO
ZONA API2.OS2 DEL PRG VIGENTE

TAV. 6 - TIPOLOGIA EDILIZIA


PROPONENTI:
PORTA ROSSA S.P.A.

PROGETTISTI:
Ing. Guido Lerda
Arch. Luca Massimino

DATA:
Febbraio 2021
Rev. 03

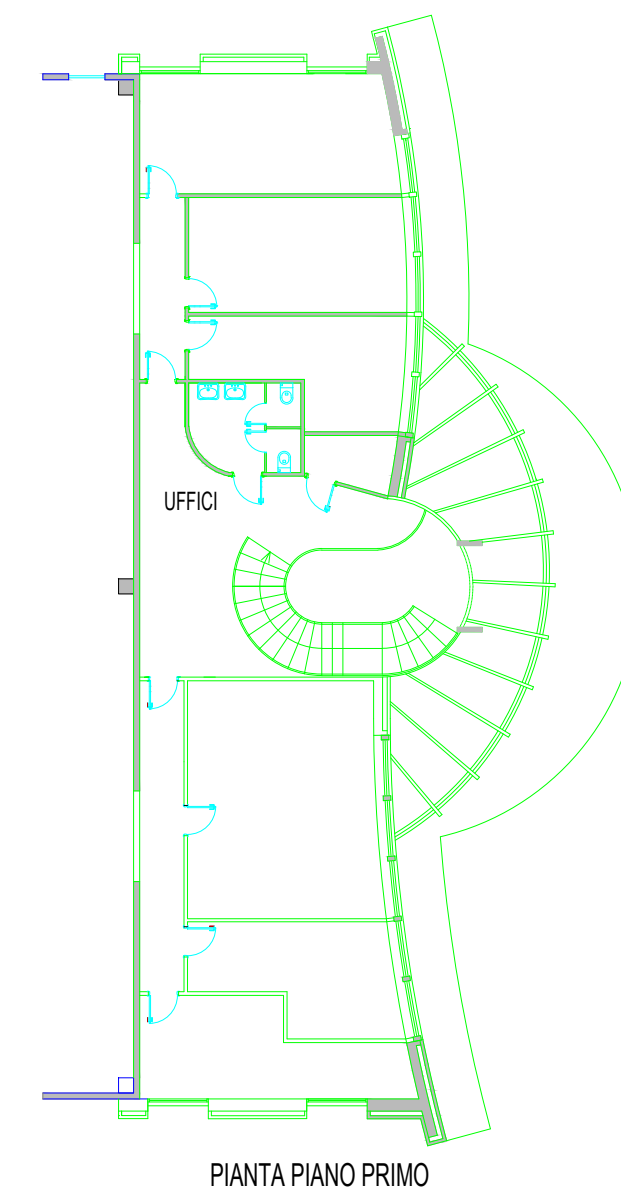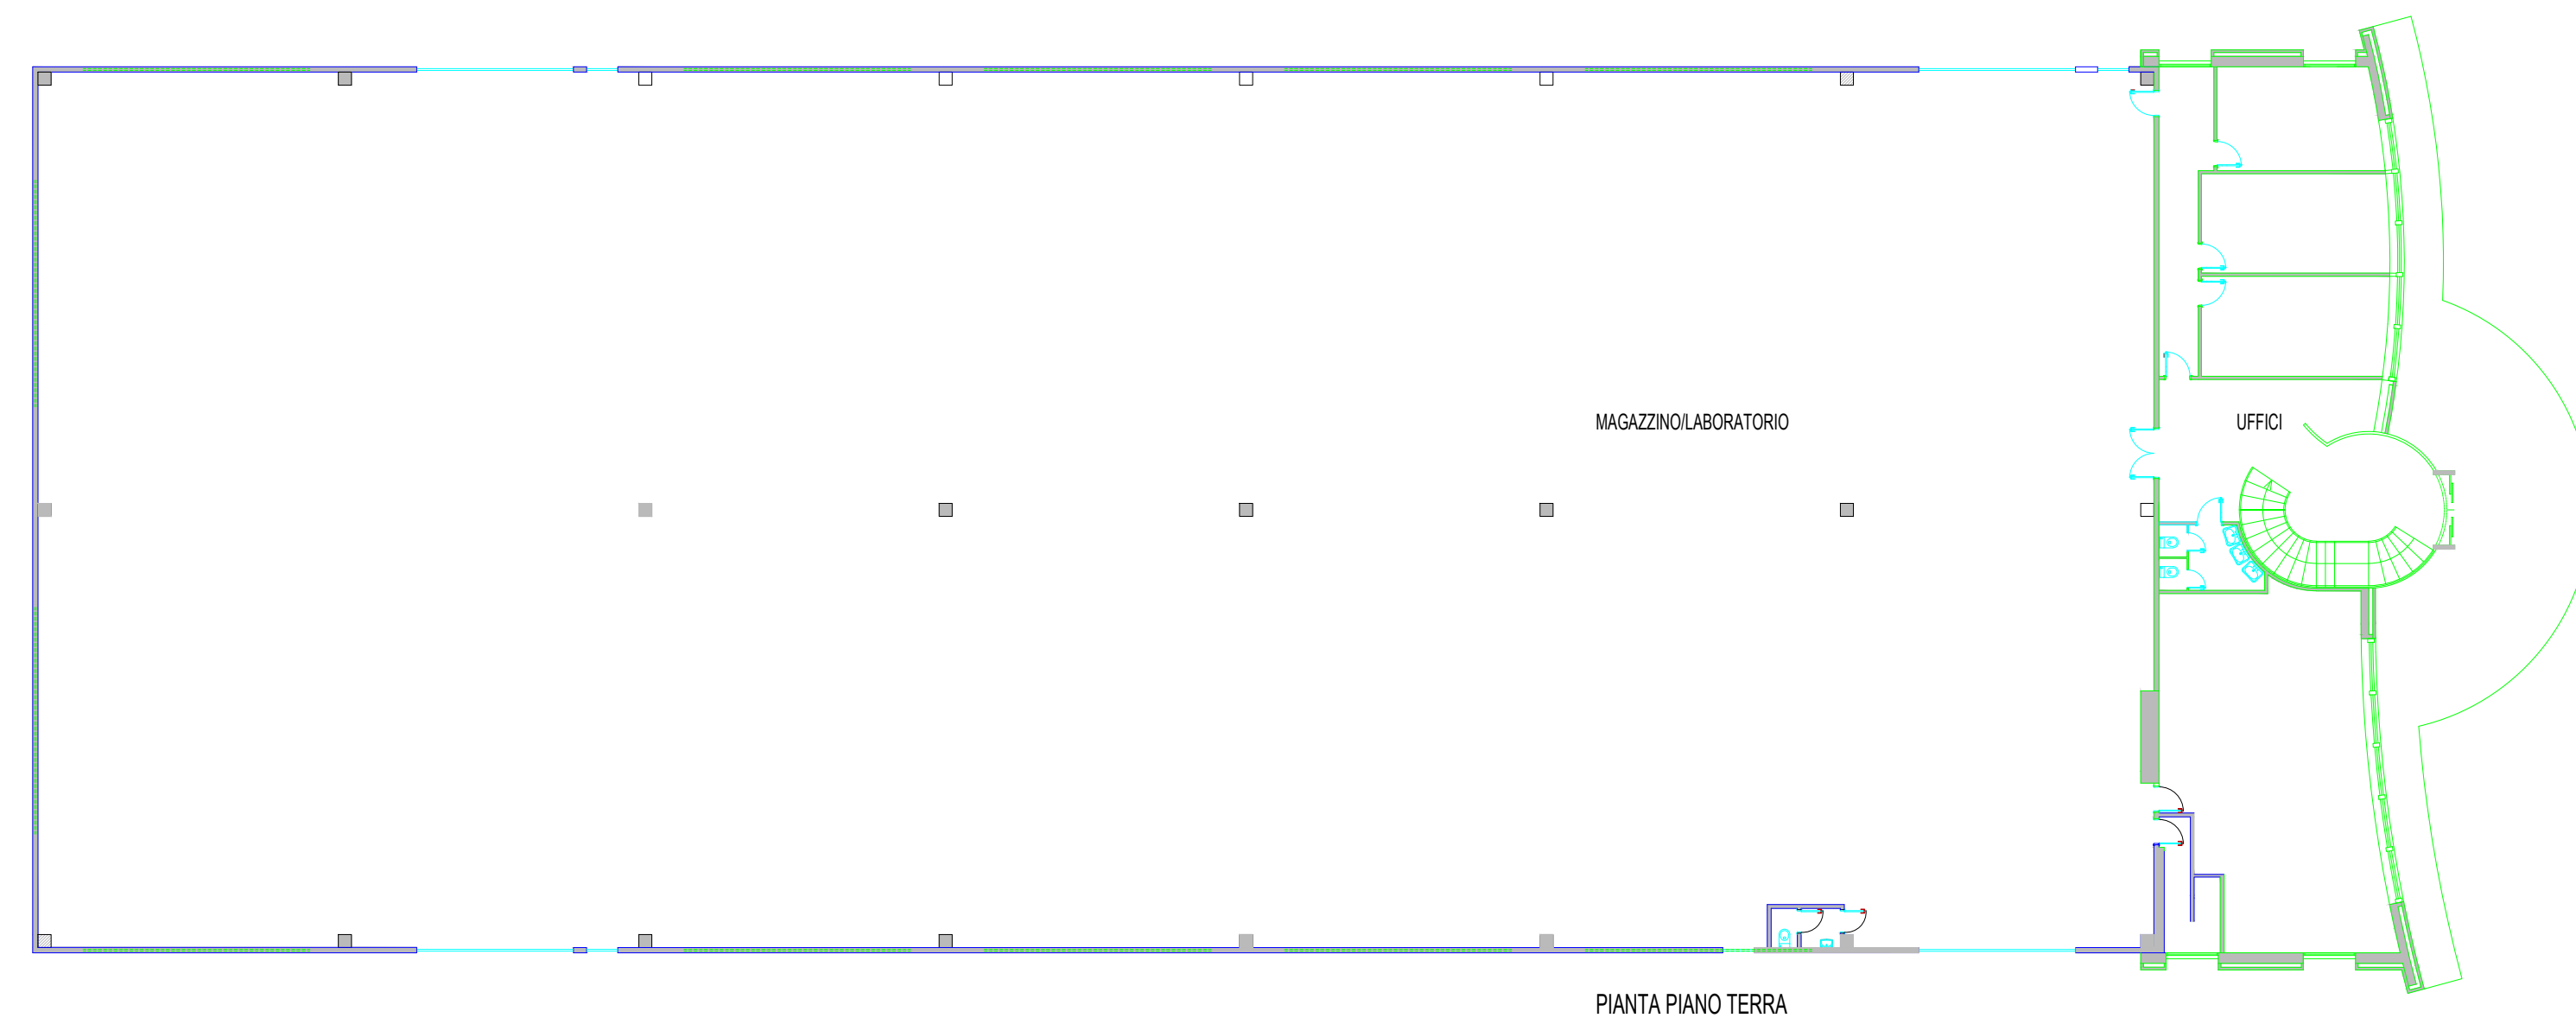

PROSPETTO LATERALE

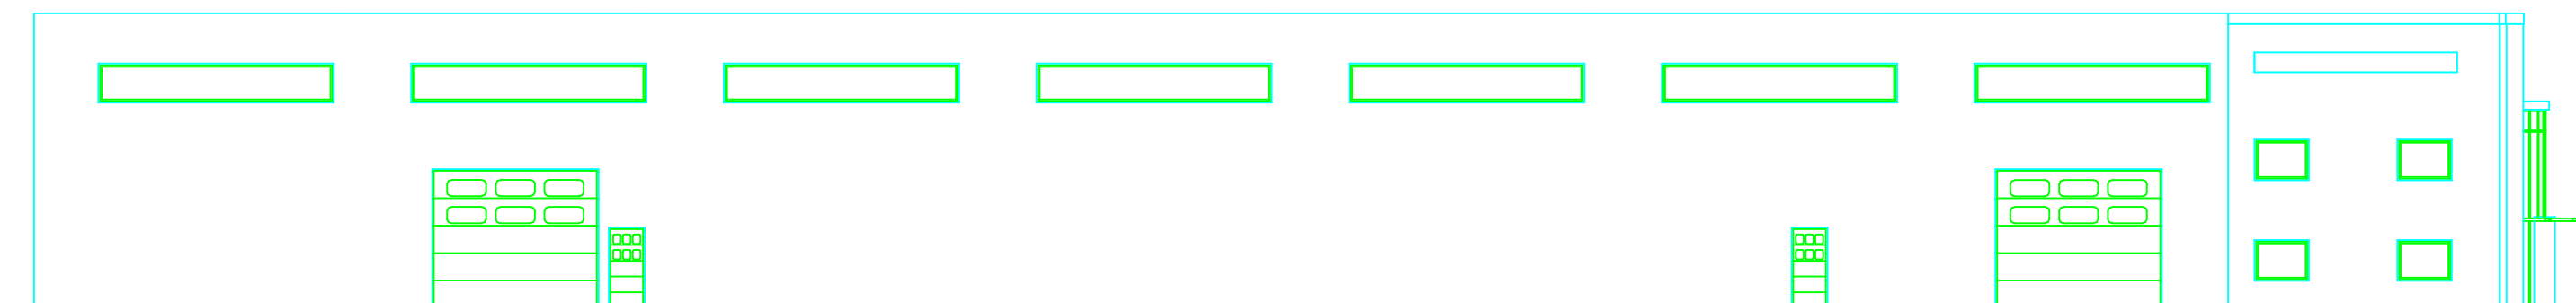

PROSPETTO FRONTALE

