

STUDIO D'INGEGNERIA  
Ing. Luigi LERDA  
Ing. Guido LERDA

Via Santa Maria n°5  
12100 CUNEO  
TEL 0171 699198  
FAX 0171 695189  
Email: studiolerda@studiolerda.it  
C.F. e P.IVA 02131720043

REGIONE PIEMONTE  
PROVINCIA DI CUNEO  
COMUNE DI CUNEO

**PIANO ESECUTIVO CONVENZIONATO**  
ZONA API2.OS2 DEL PRG VIGENTE


**TAV. 00.UU. 5 - PARTICOLARI COSTRUTTIVI STRADE**

PROPONENTE:  
PORTA ROSSA S.P.A.


PROGETTISTI:  
Ing. Guido Lerda  
Arch. Luca Massimino

DATA:  
febbraio 2021  
Rev 03

## STRADE E MARCIAPIEDI

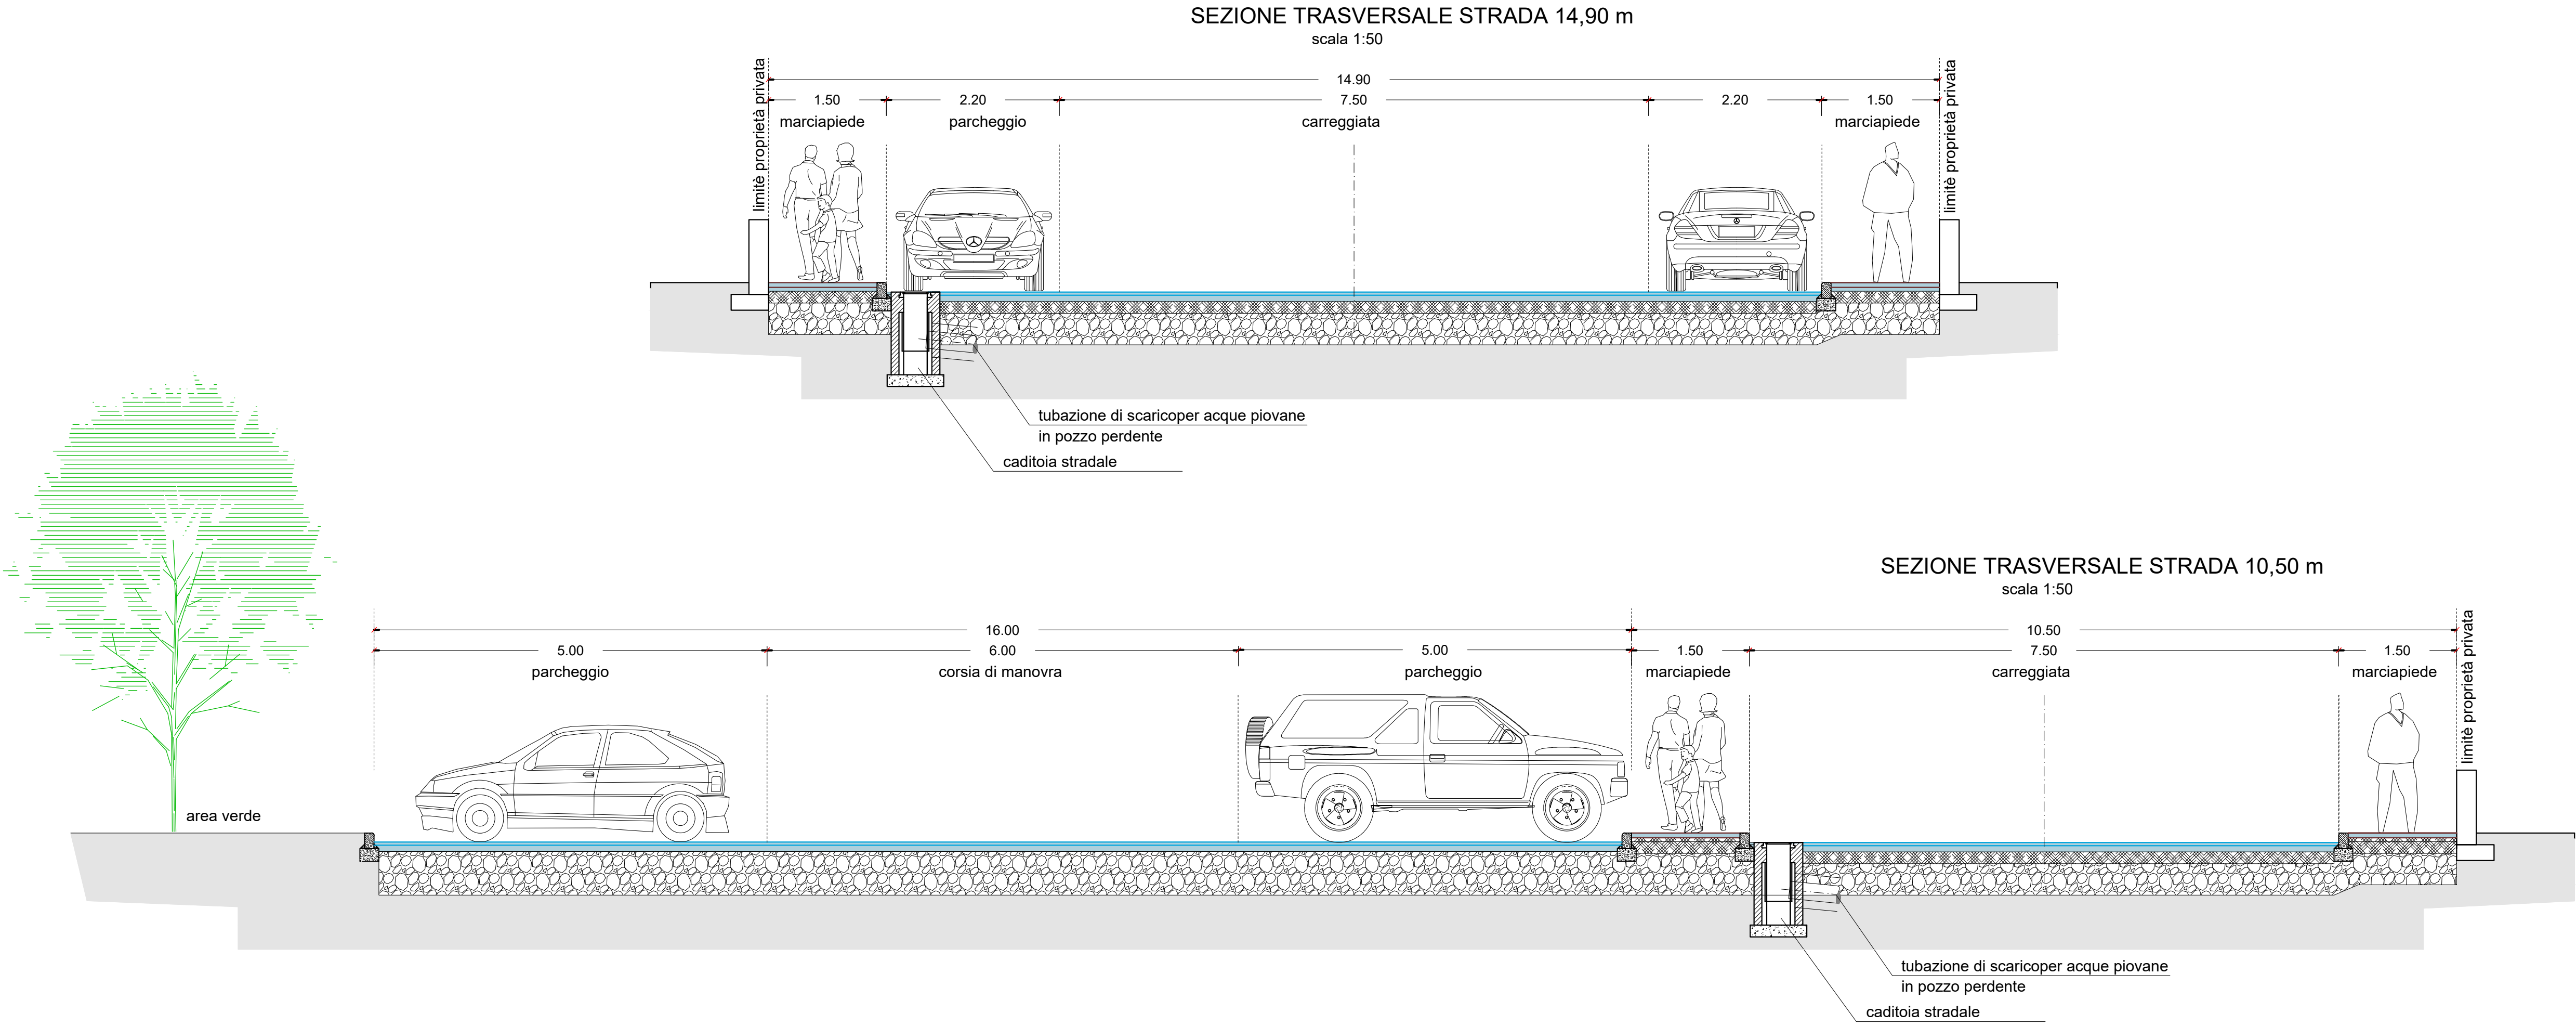

## IDRANTE DA SOTTOSUOLO

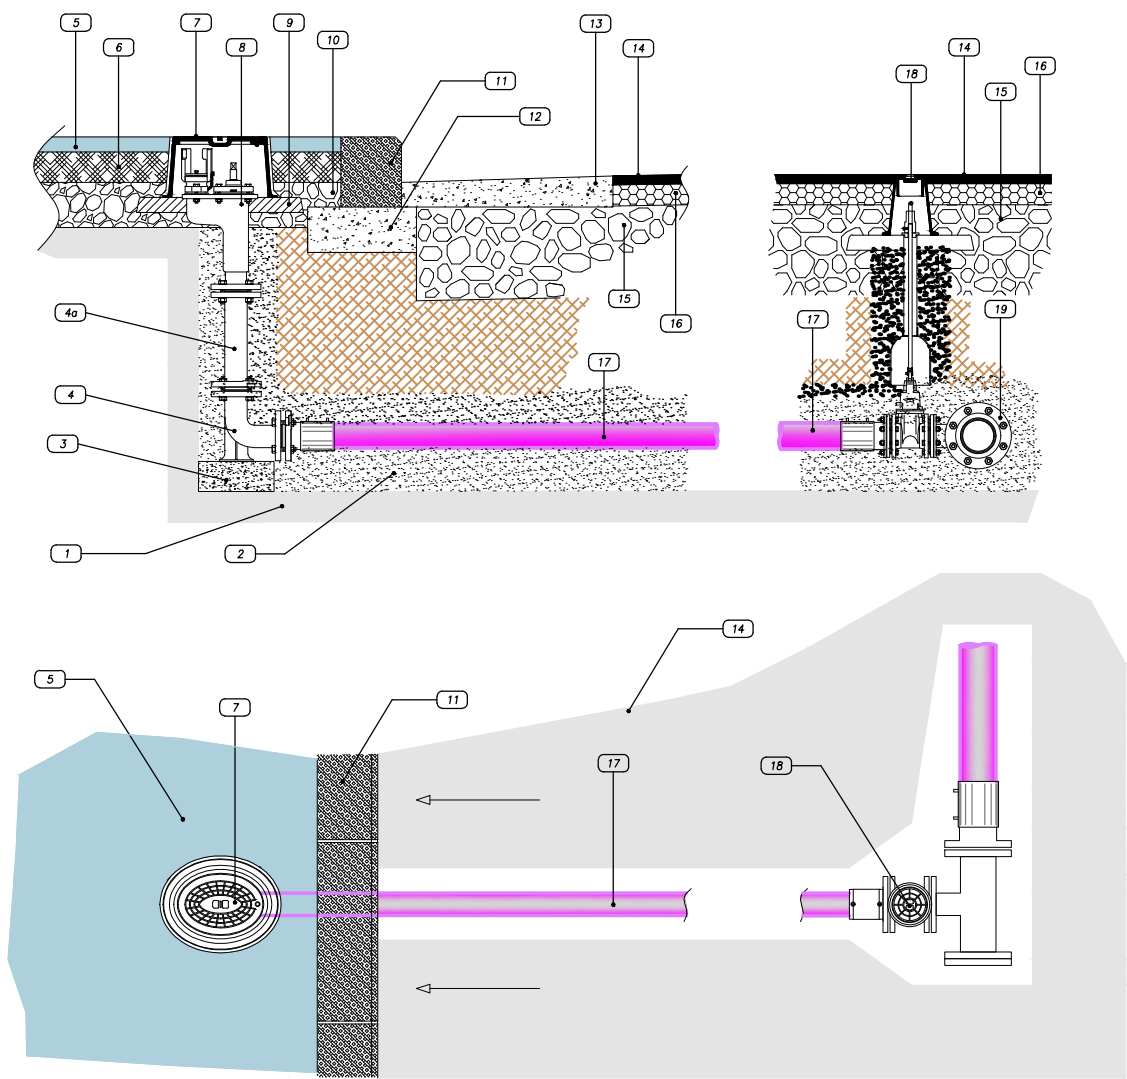


### LEGENDA

- |                                        |                                     |
|----------------------------------------|-------------------------------------|
| 1) Terreno                             | 11) Cordonato stradale              |
| 2) Letto e rinfianco in sabbia         | 12) Fondazione cordonato in cls     |
| 3) Base di appoggio in cls             | 13) Conglomerato cementizio         |
| 4) Curva 90° a due flange con supporto | 14) Manto d'usura                   |
| 5) Tranchetto in ghisa                 | 15) Massicciata stradale            |
| 6) Pavimentazione marciapiede          | 16) Grider                          |
| 7) Battuto di sottofondo               | 17) Tubo De 63 mm                   |
| 8) Chiusino in Ghisa C250              | 18) Saracinesca interrata tipo PAVA |
| 9) Idrante sottosuolo - DN 50          | 19) Tes DN 60 con diramazione DN 50 |
| 10) Basamento chiusino in cls          |                                     |
| 16) Massicciata marciapiede            |                                     |

## CADITOIE STRADALI


scala 1:25

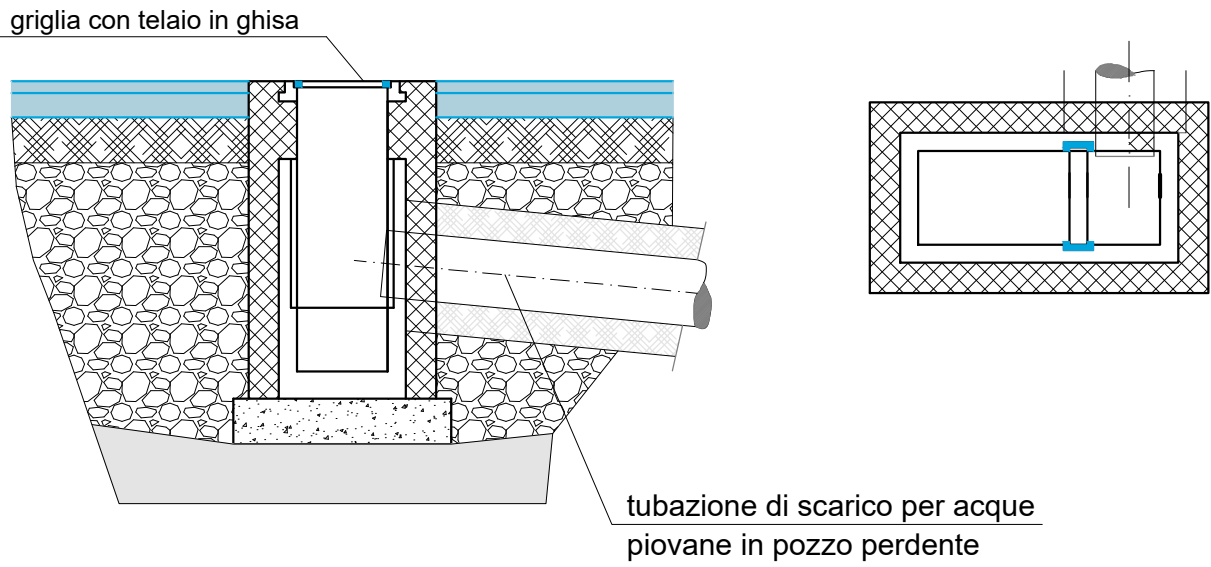

tubazione di scarico per acque piovane in pozzo perdente

## POZZO PERDENTE SMALTIMENTO ACQUE METEORICHE

scala 1:25

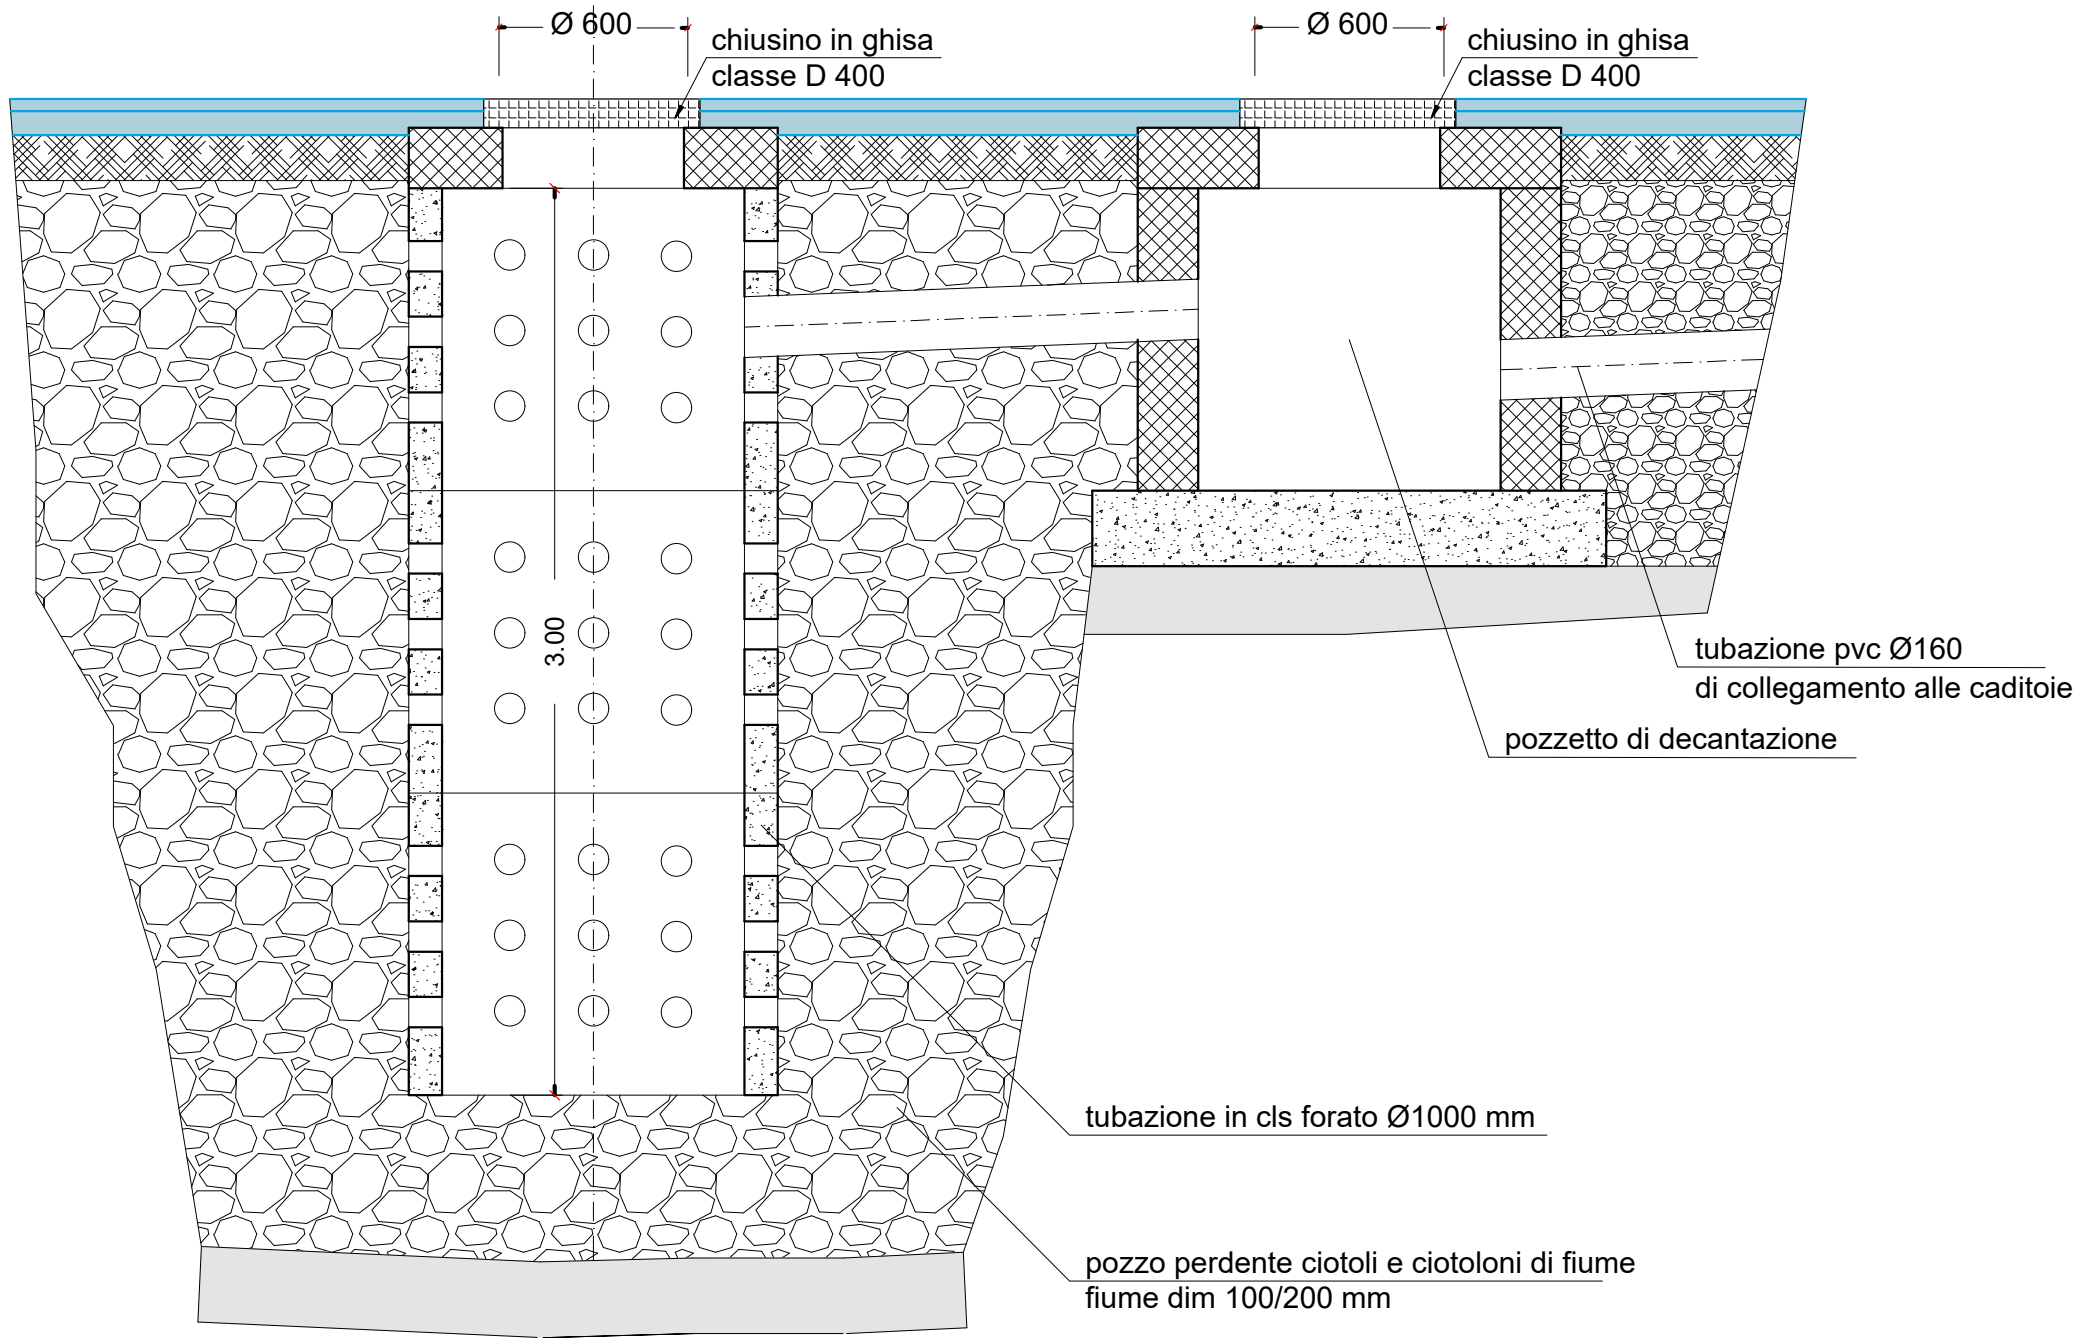

tubazione pvc Ø160 di collegamento alle caditoie  
pozzetto di decantazione

tubazione in cls forato Ø1000 mm

pozzo perdente ciottoli e ciotoloni di fiume  
fiume dim 100/200 mm