

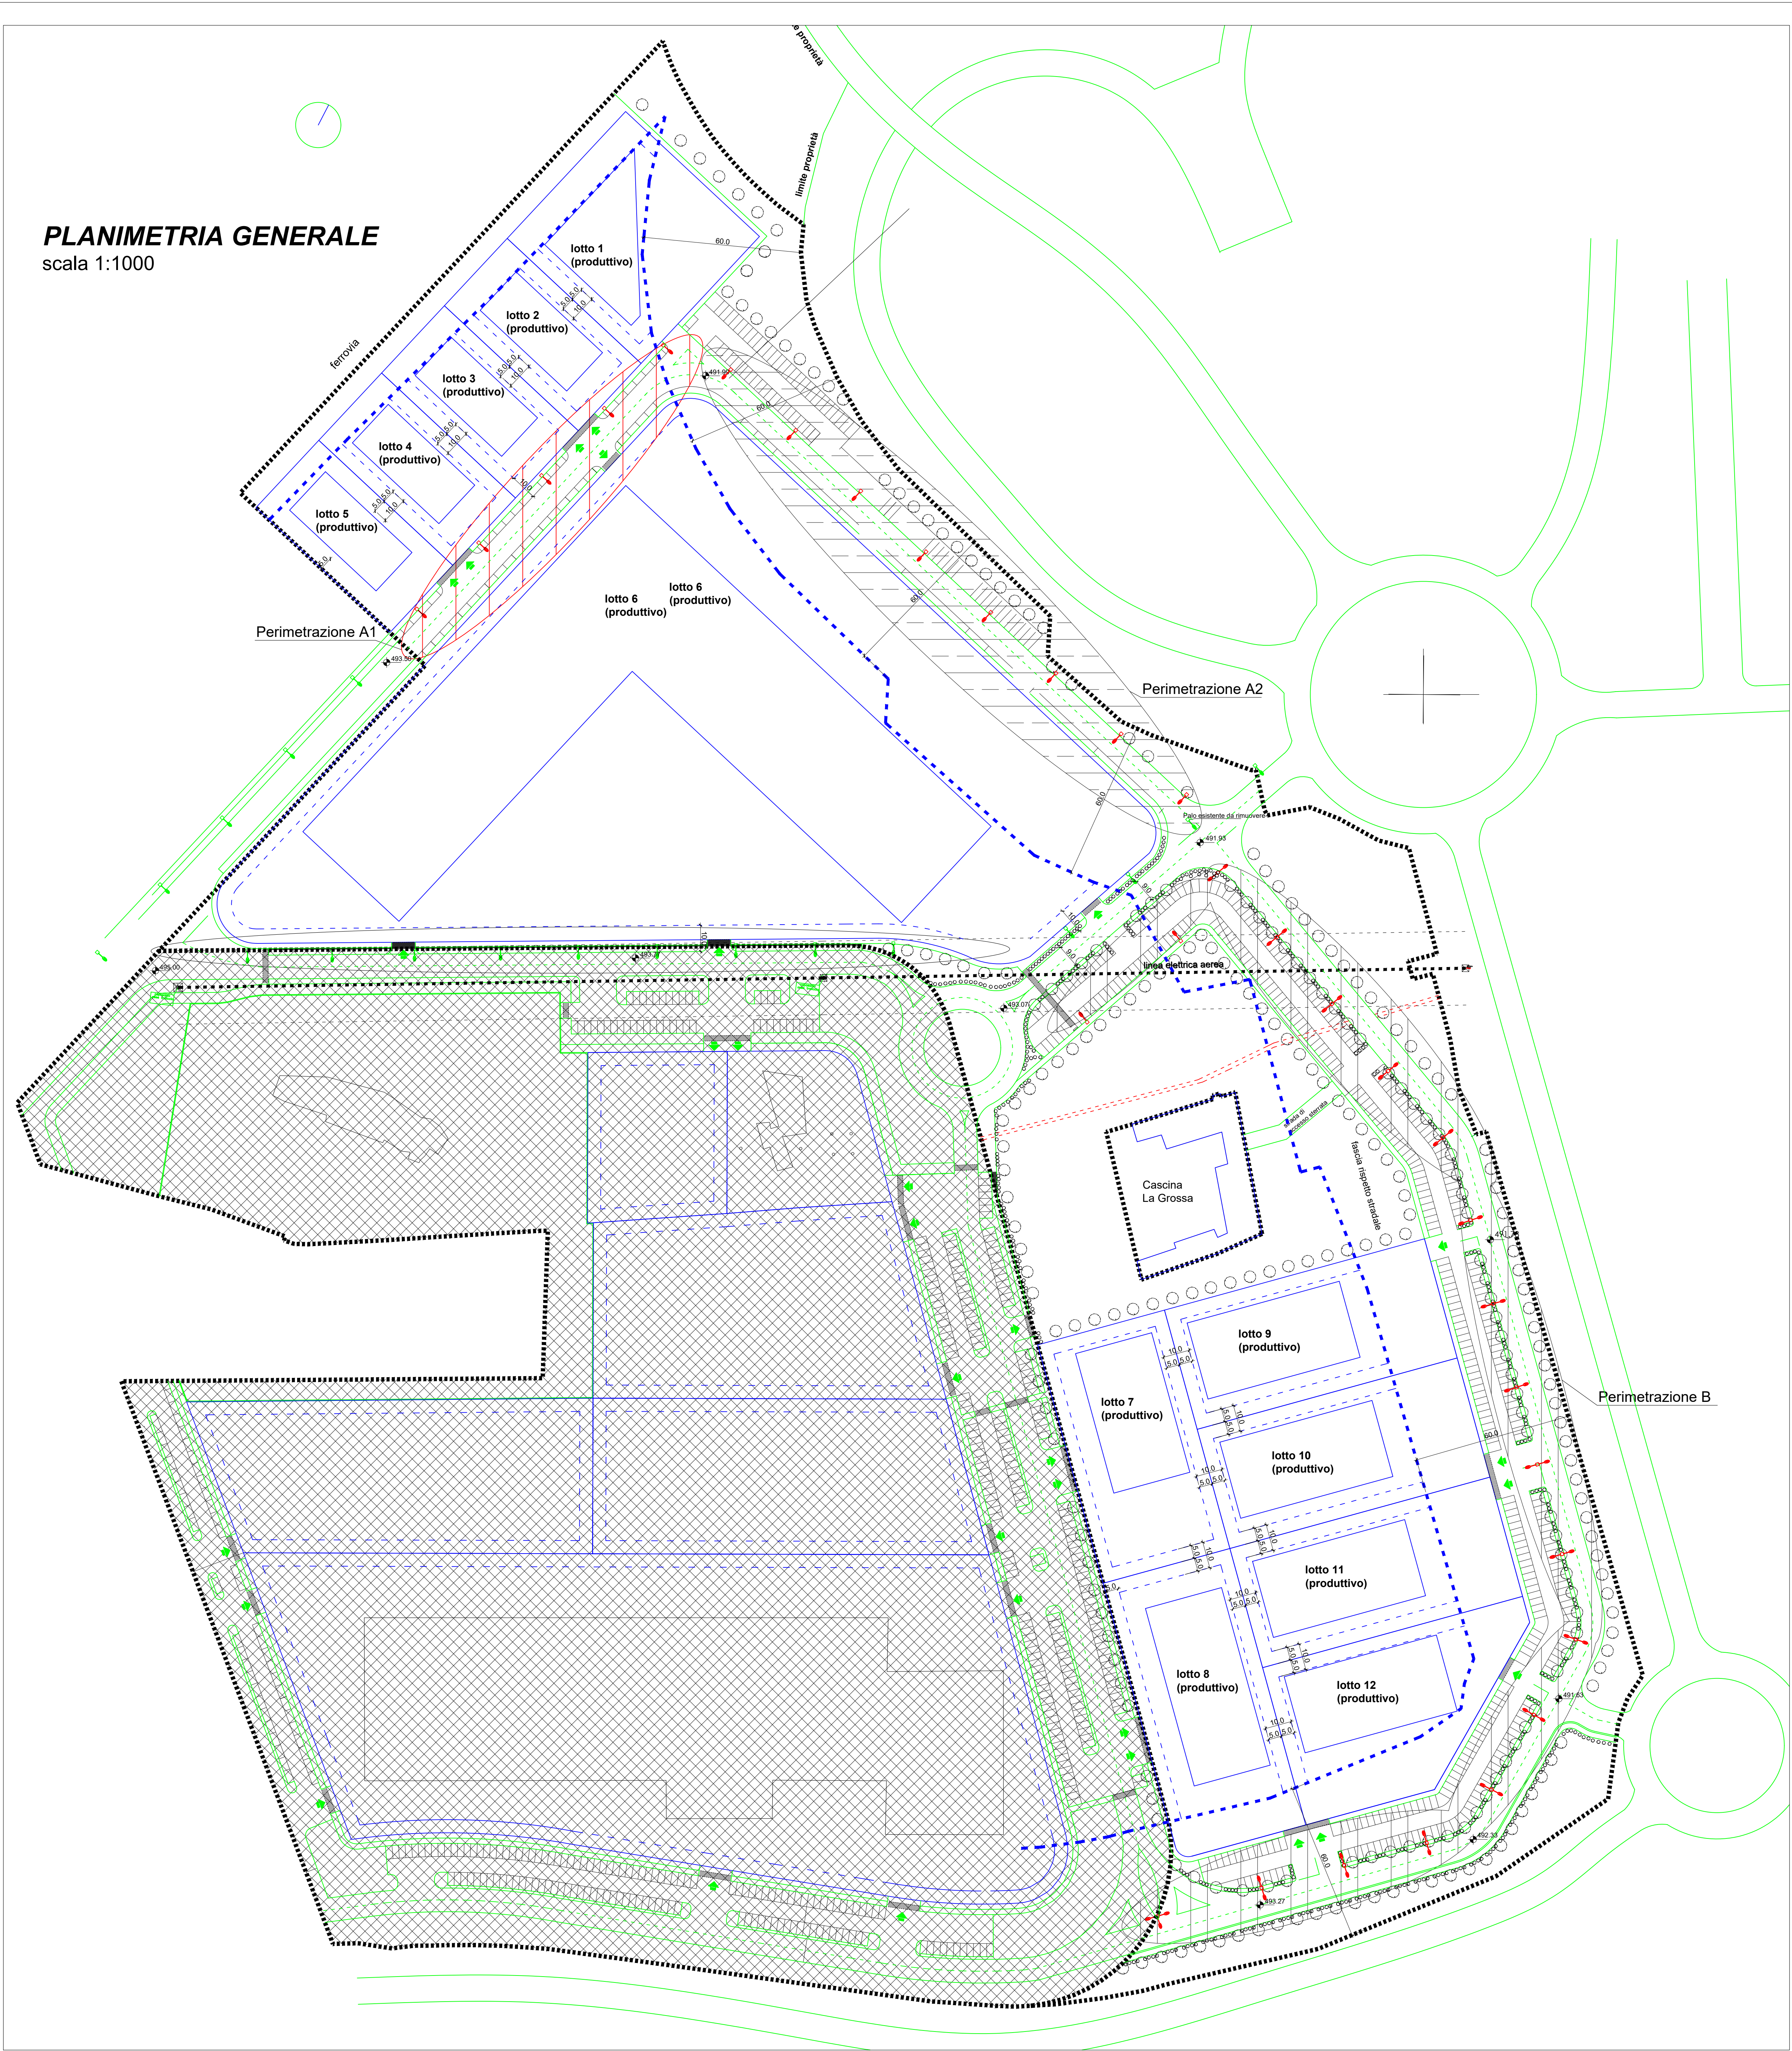
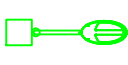
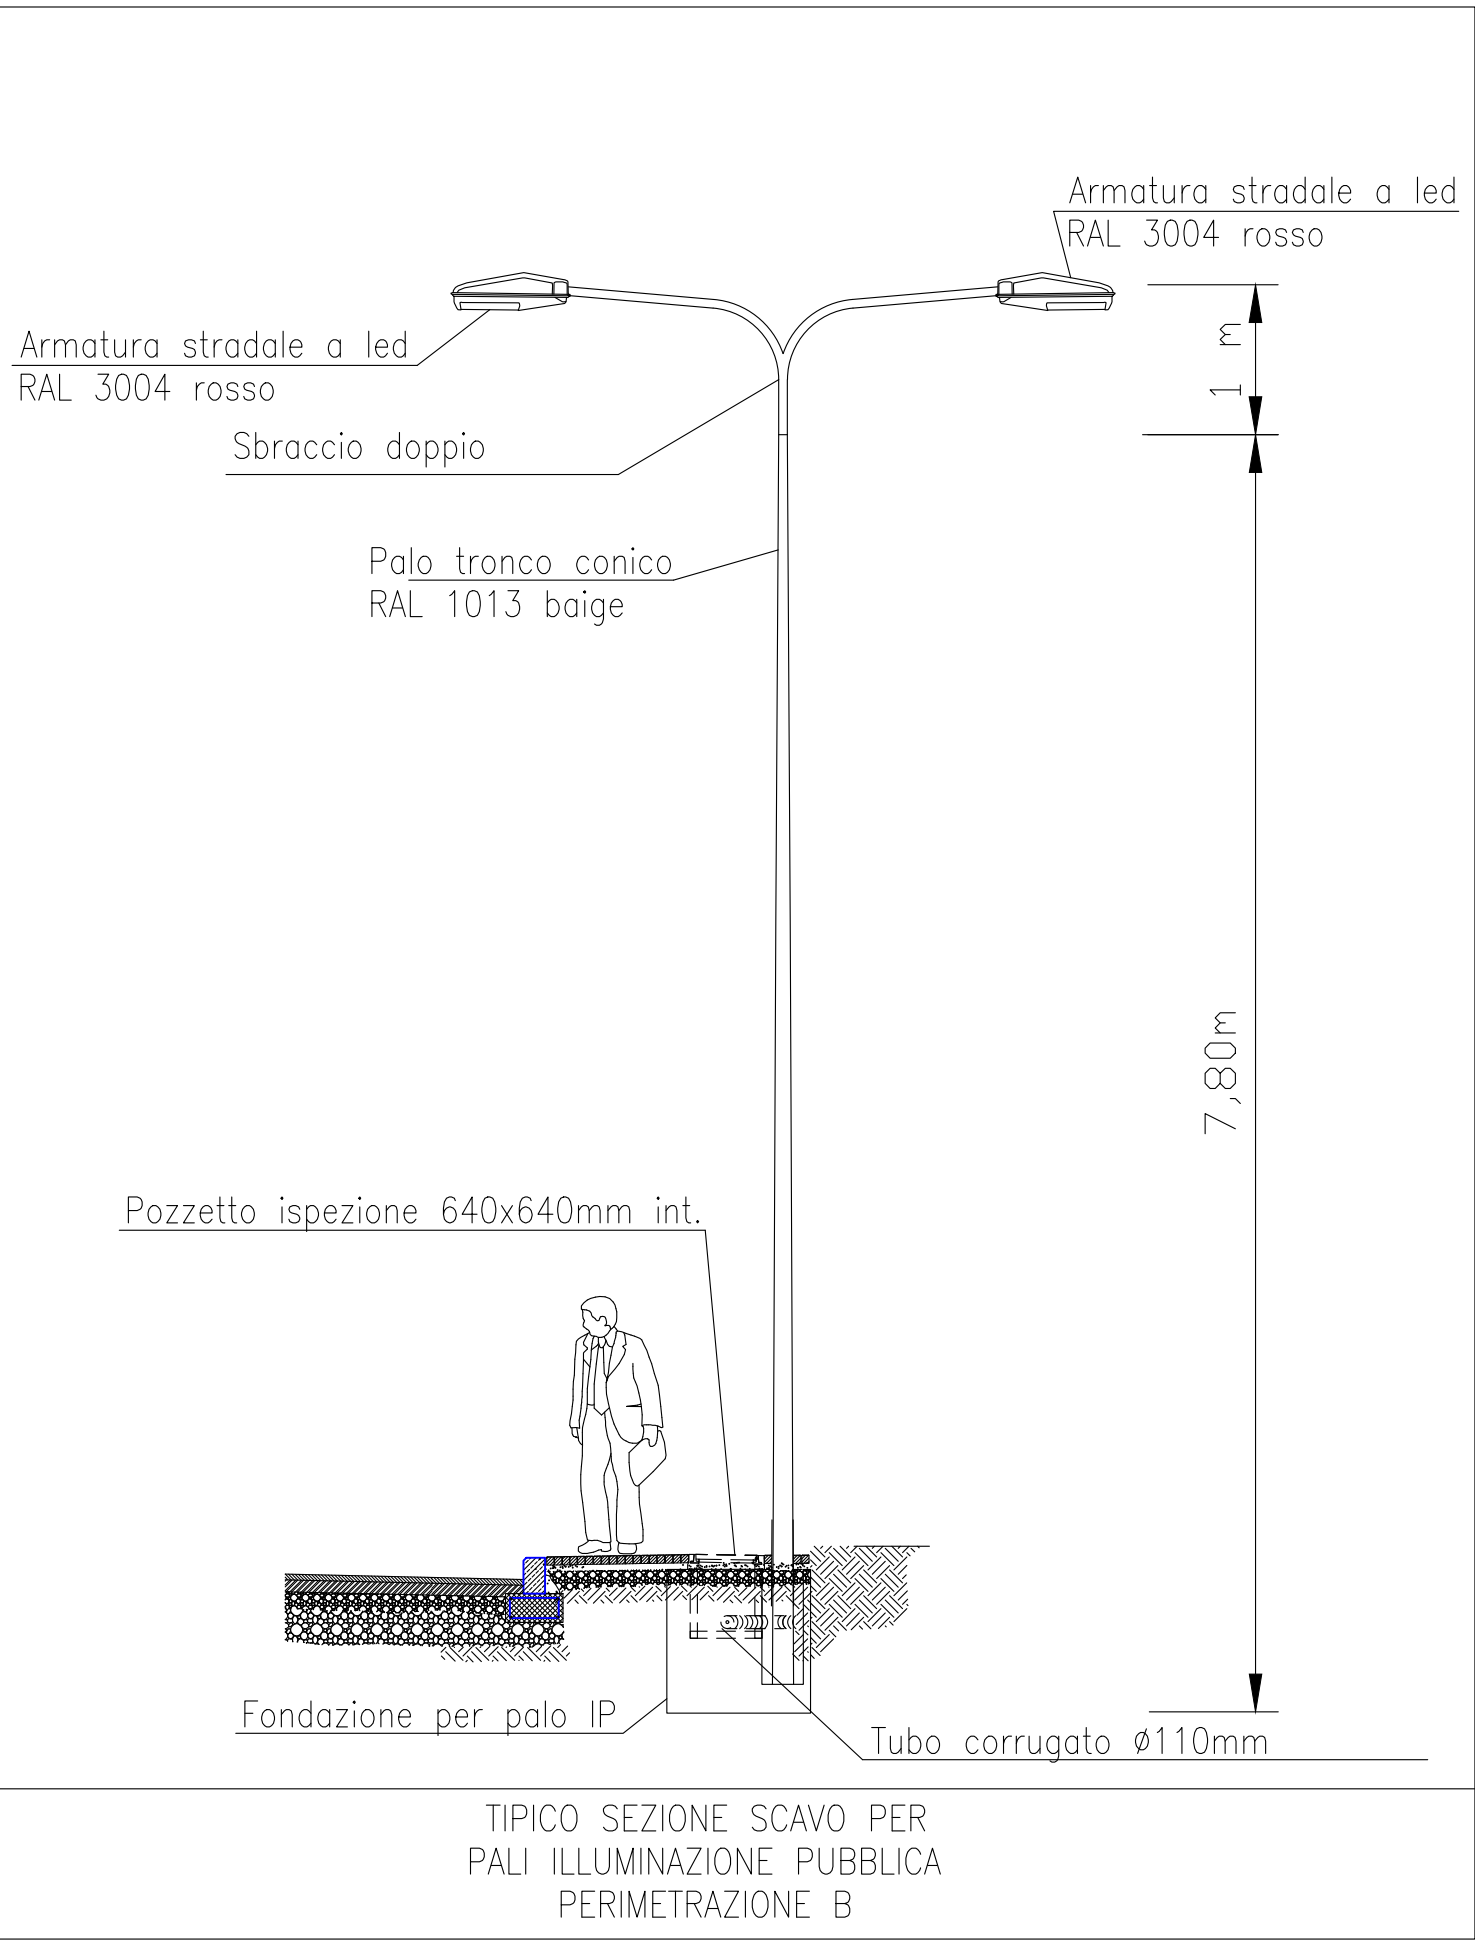


PLANIMETRIA GENERALE
scala 1:1000

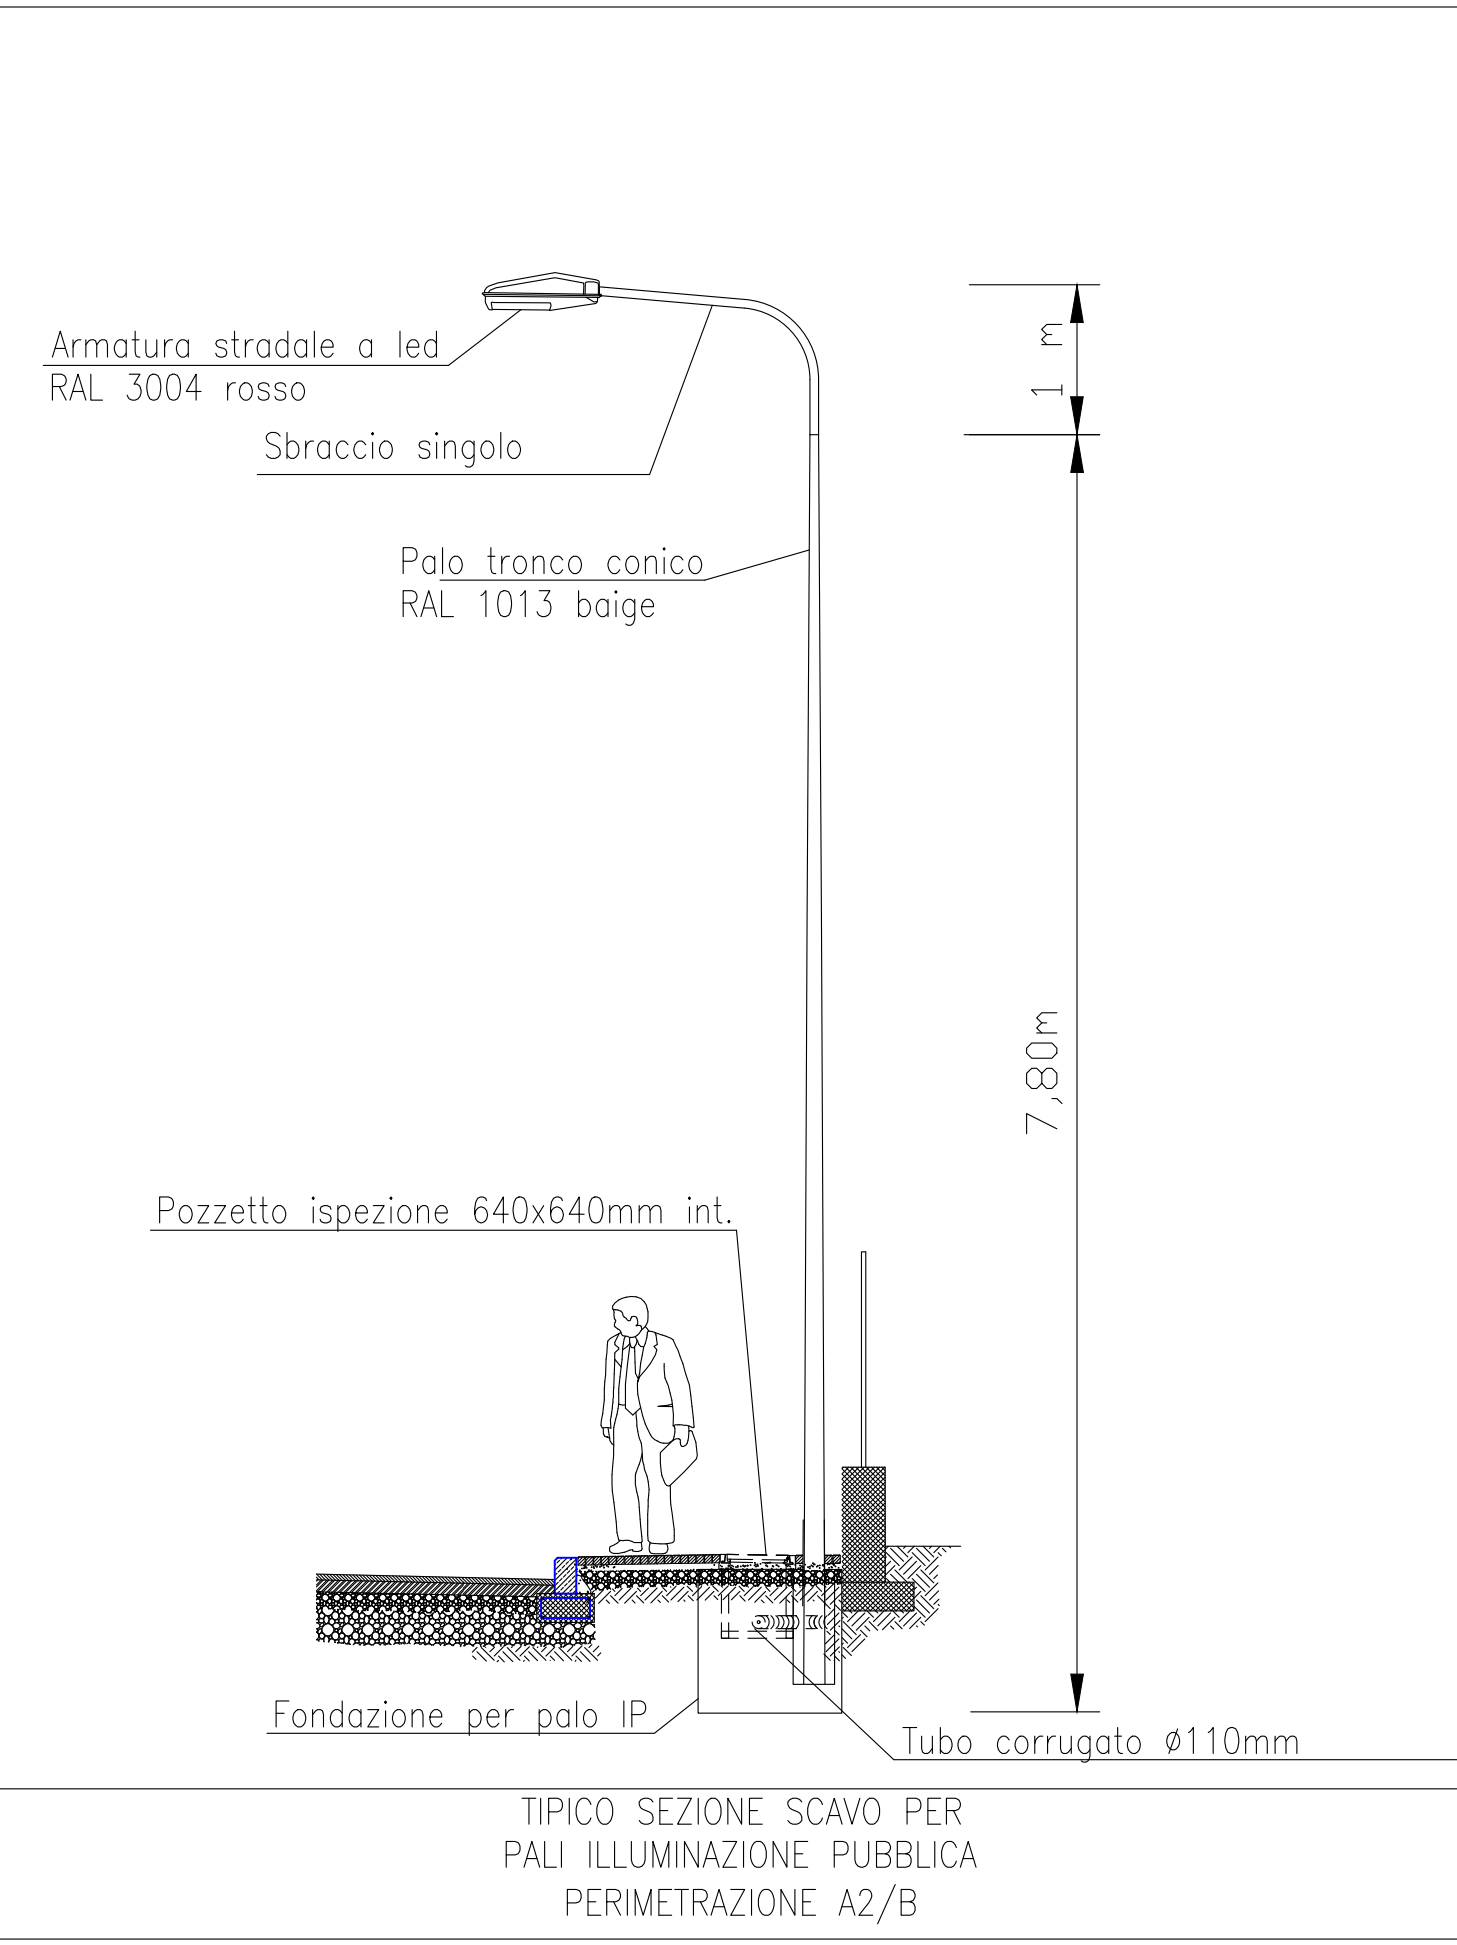

 ARMATURA STRADALE NUOVA - TECED-2 121W

 ARMATURA STRADALE ESISTENTE

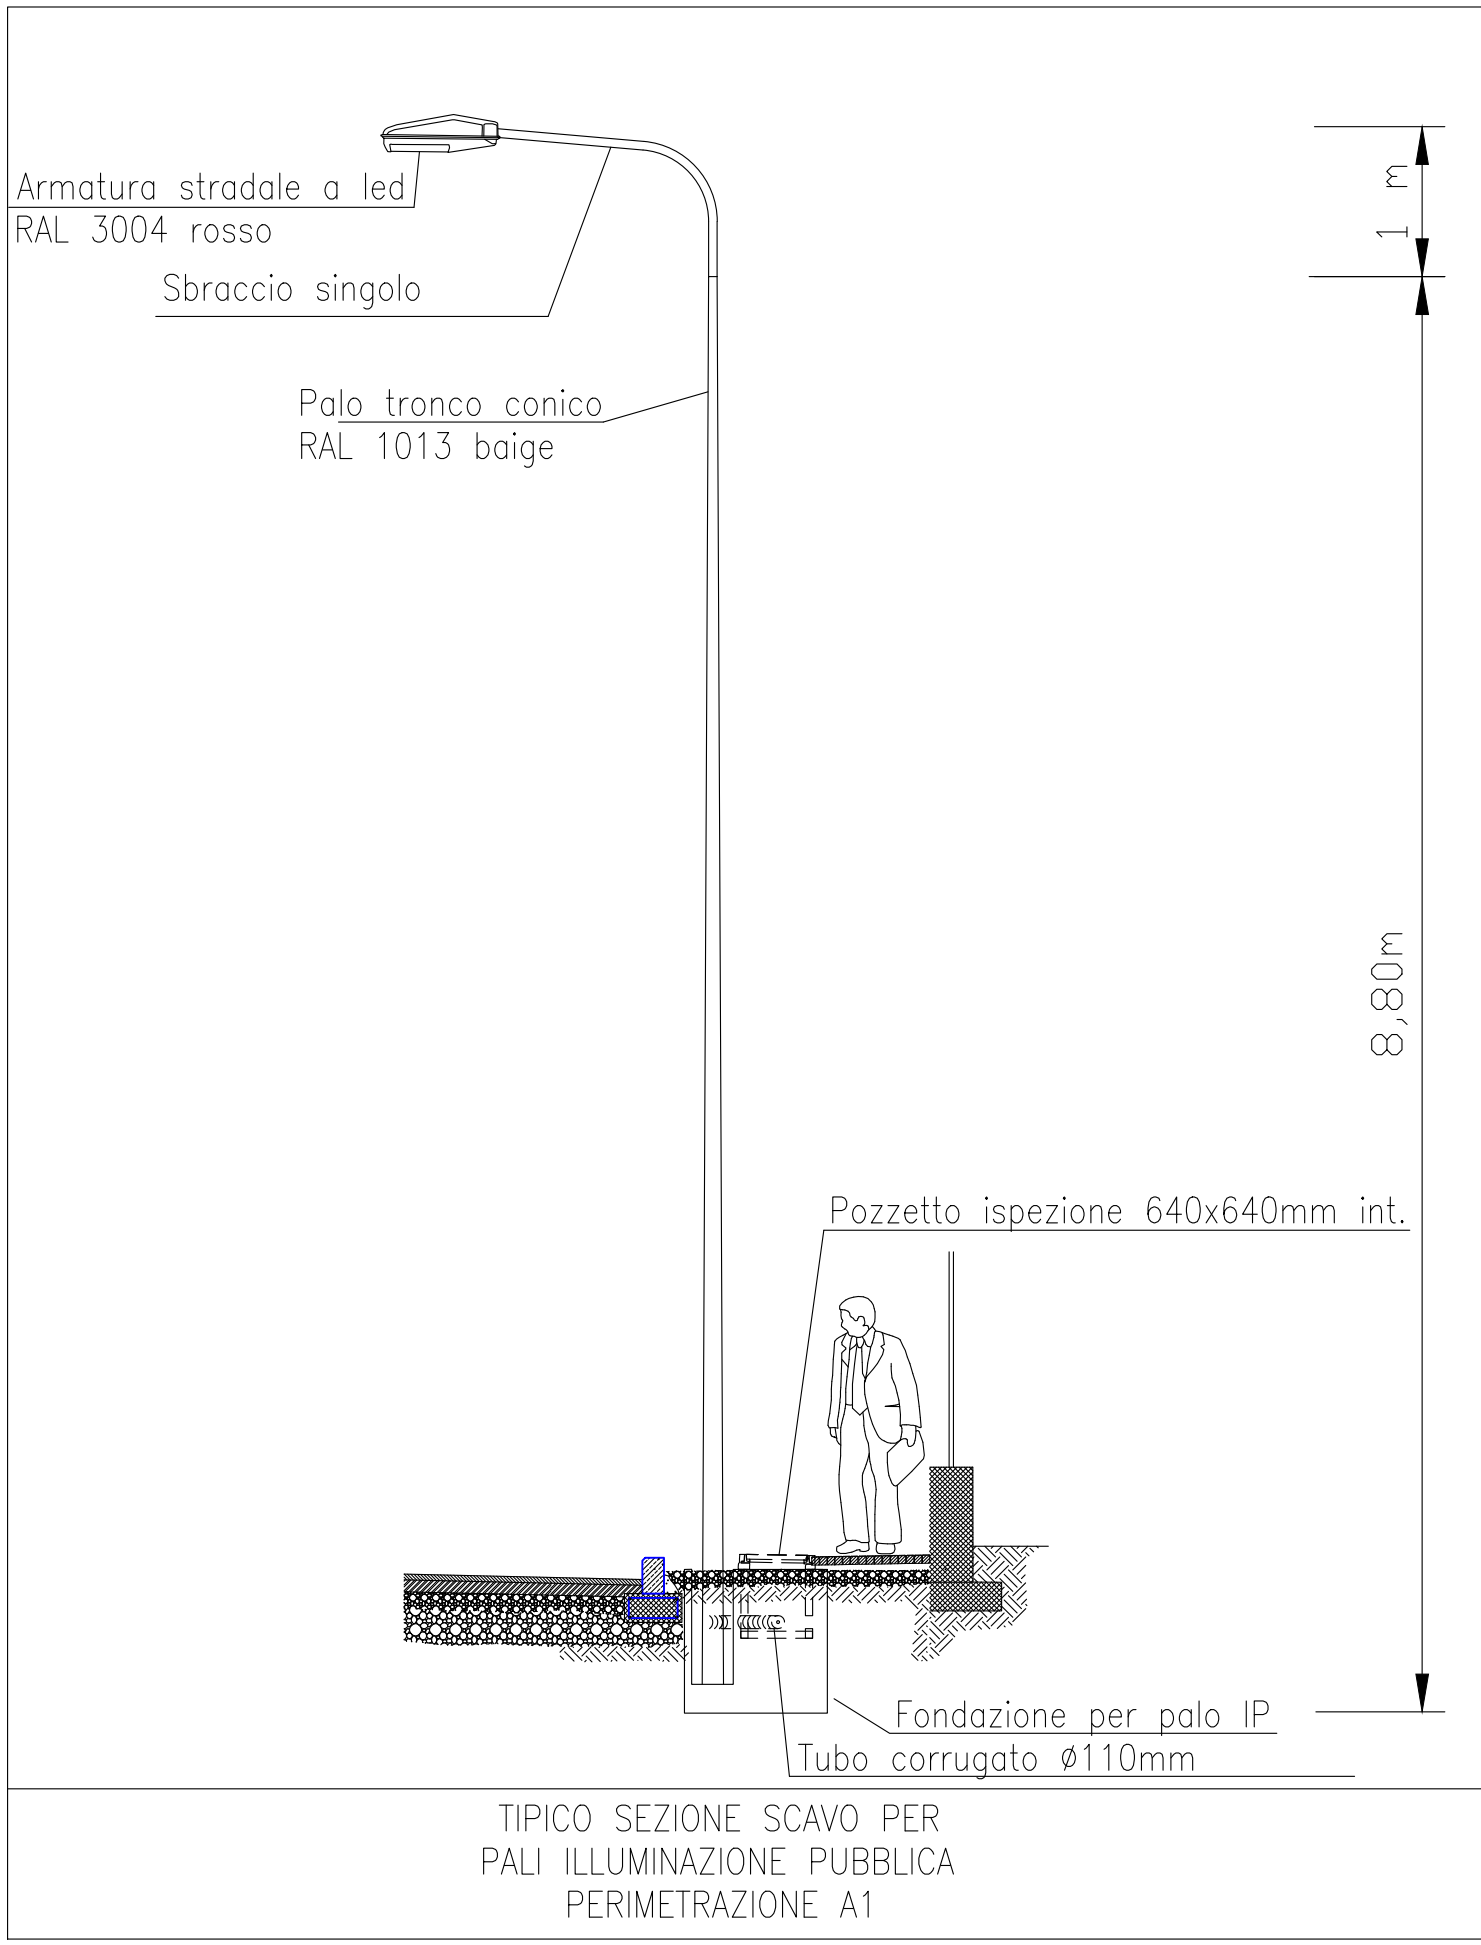

Committente:
PORTA ROSSA S.P.A.
Via Alessandro Manzoni, 45 - 20121 Milano (MI)

Oggetto:
ILLUMINAZIONE PUBBLICA

Cantiere:
12100 - Cuneo (CN)

Via della Magina, 1
Madonna del Orto
12100 Cuneo (CN)
tel. 0171 266786
fax 0171 251982
info@studiotecnicoblangetti.it

Studio Tecnico
Blangetti & Associati
Blangetti ing. Valter
Rossi p.r. Marco
Barbiero p.r. Luca Francesco

ORDINE INGEGNERI N. PROVINCIA DI CUNEO 596
Dott. Ing. *[Signature]*

Timbro progettista:

FILE: COMMESSA n°: 1218-17 Tavola n°:
00.UU.9

SCALA: 1:1000 DIS: DATA: 26/08/2019

N.	DATA	MODIFICHE
05	04/20/21	Aggiornamento posizione pali
02	25/09/19	Aggiornamento intestazione tavola
03	15/09/20	Aggiornamento illuminazione con corpi illuminanti doppi
04	15/02/21	Inserire perimetrazioni A1, A2, B e modificarli posteggi

ANTISSISMICA: Eventuali accorgimenti costruttivi necessari otti a garantire la stabilità degli impianti in caso di sismi dovranno essere progettati e verificati dal competente progettista responsabile delle strutture (come da NTC18).

IL PRESENTE DISEGNO E' DI PROPRIETA' DELLO STUDIO TECNICO BLANGETTI & ASSOCIATI ED E' TUTELATO A RIGORE DI LEGGE