


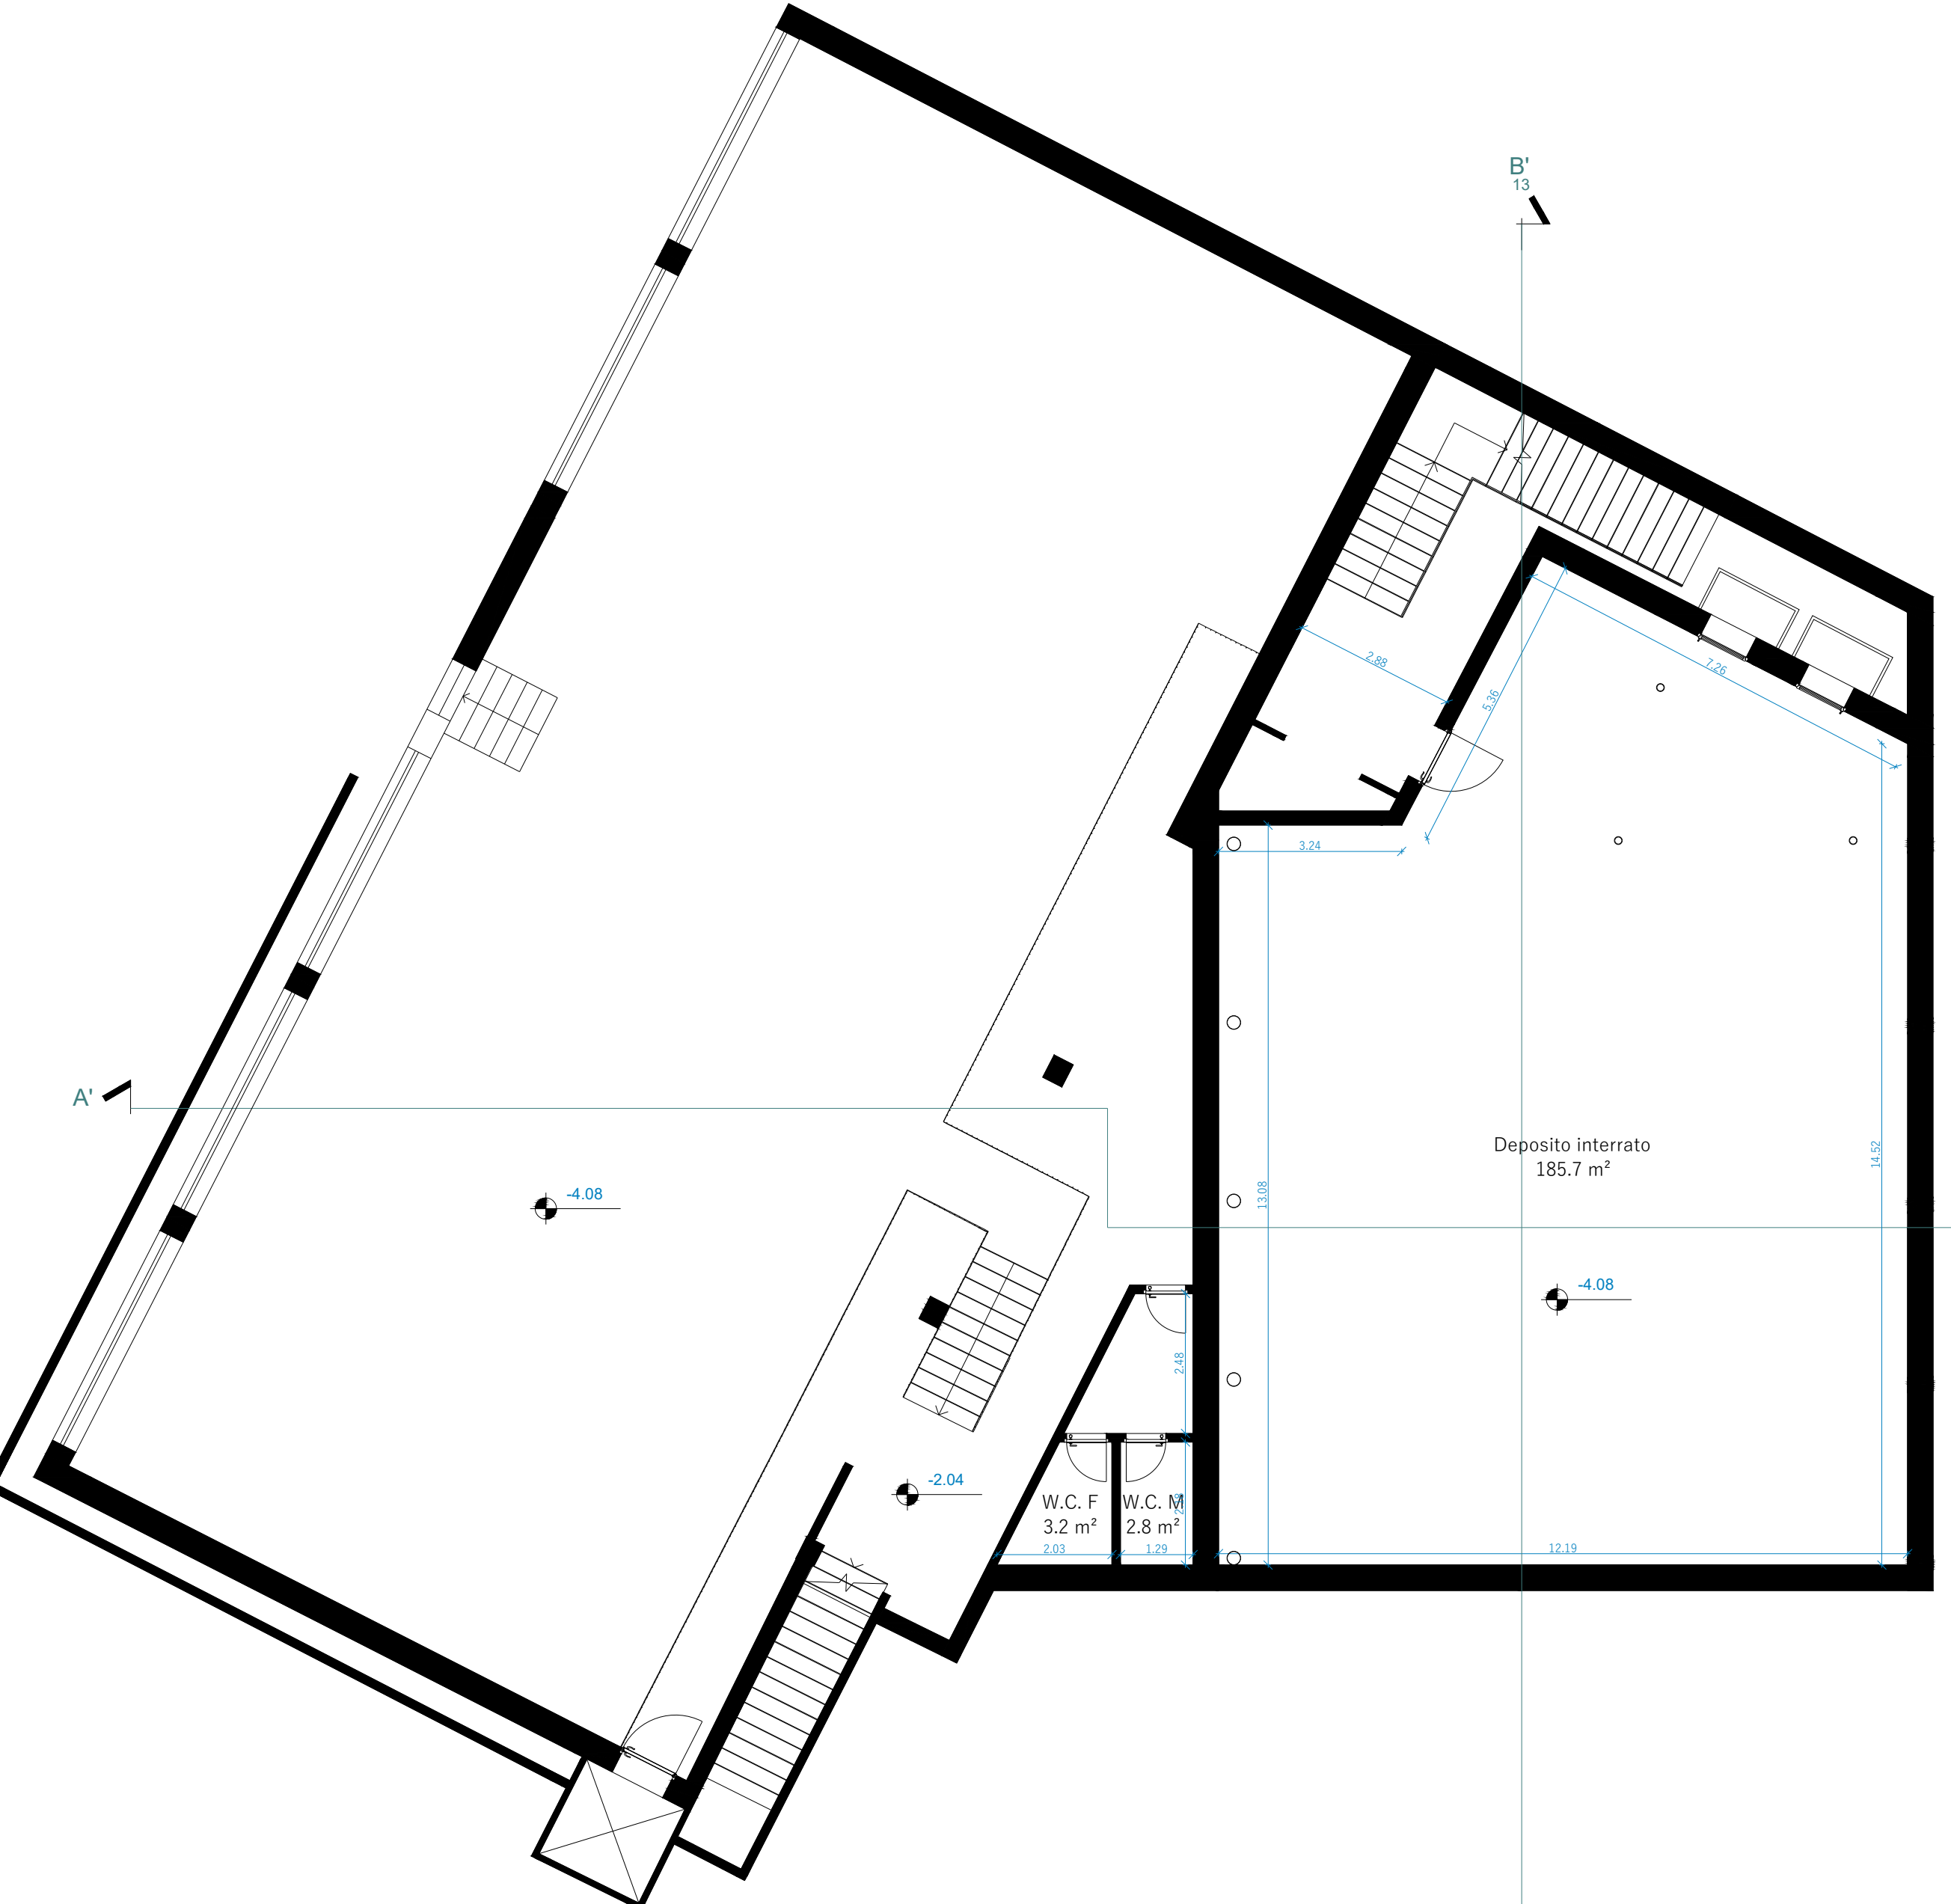


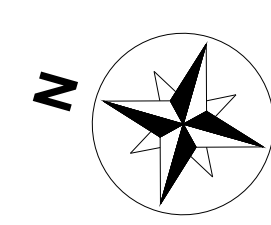

PIANTA PIANO INTERRATO

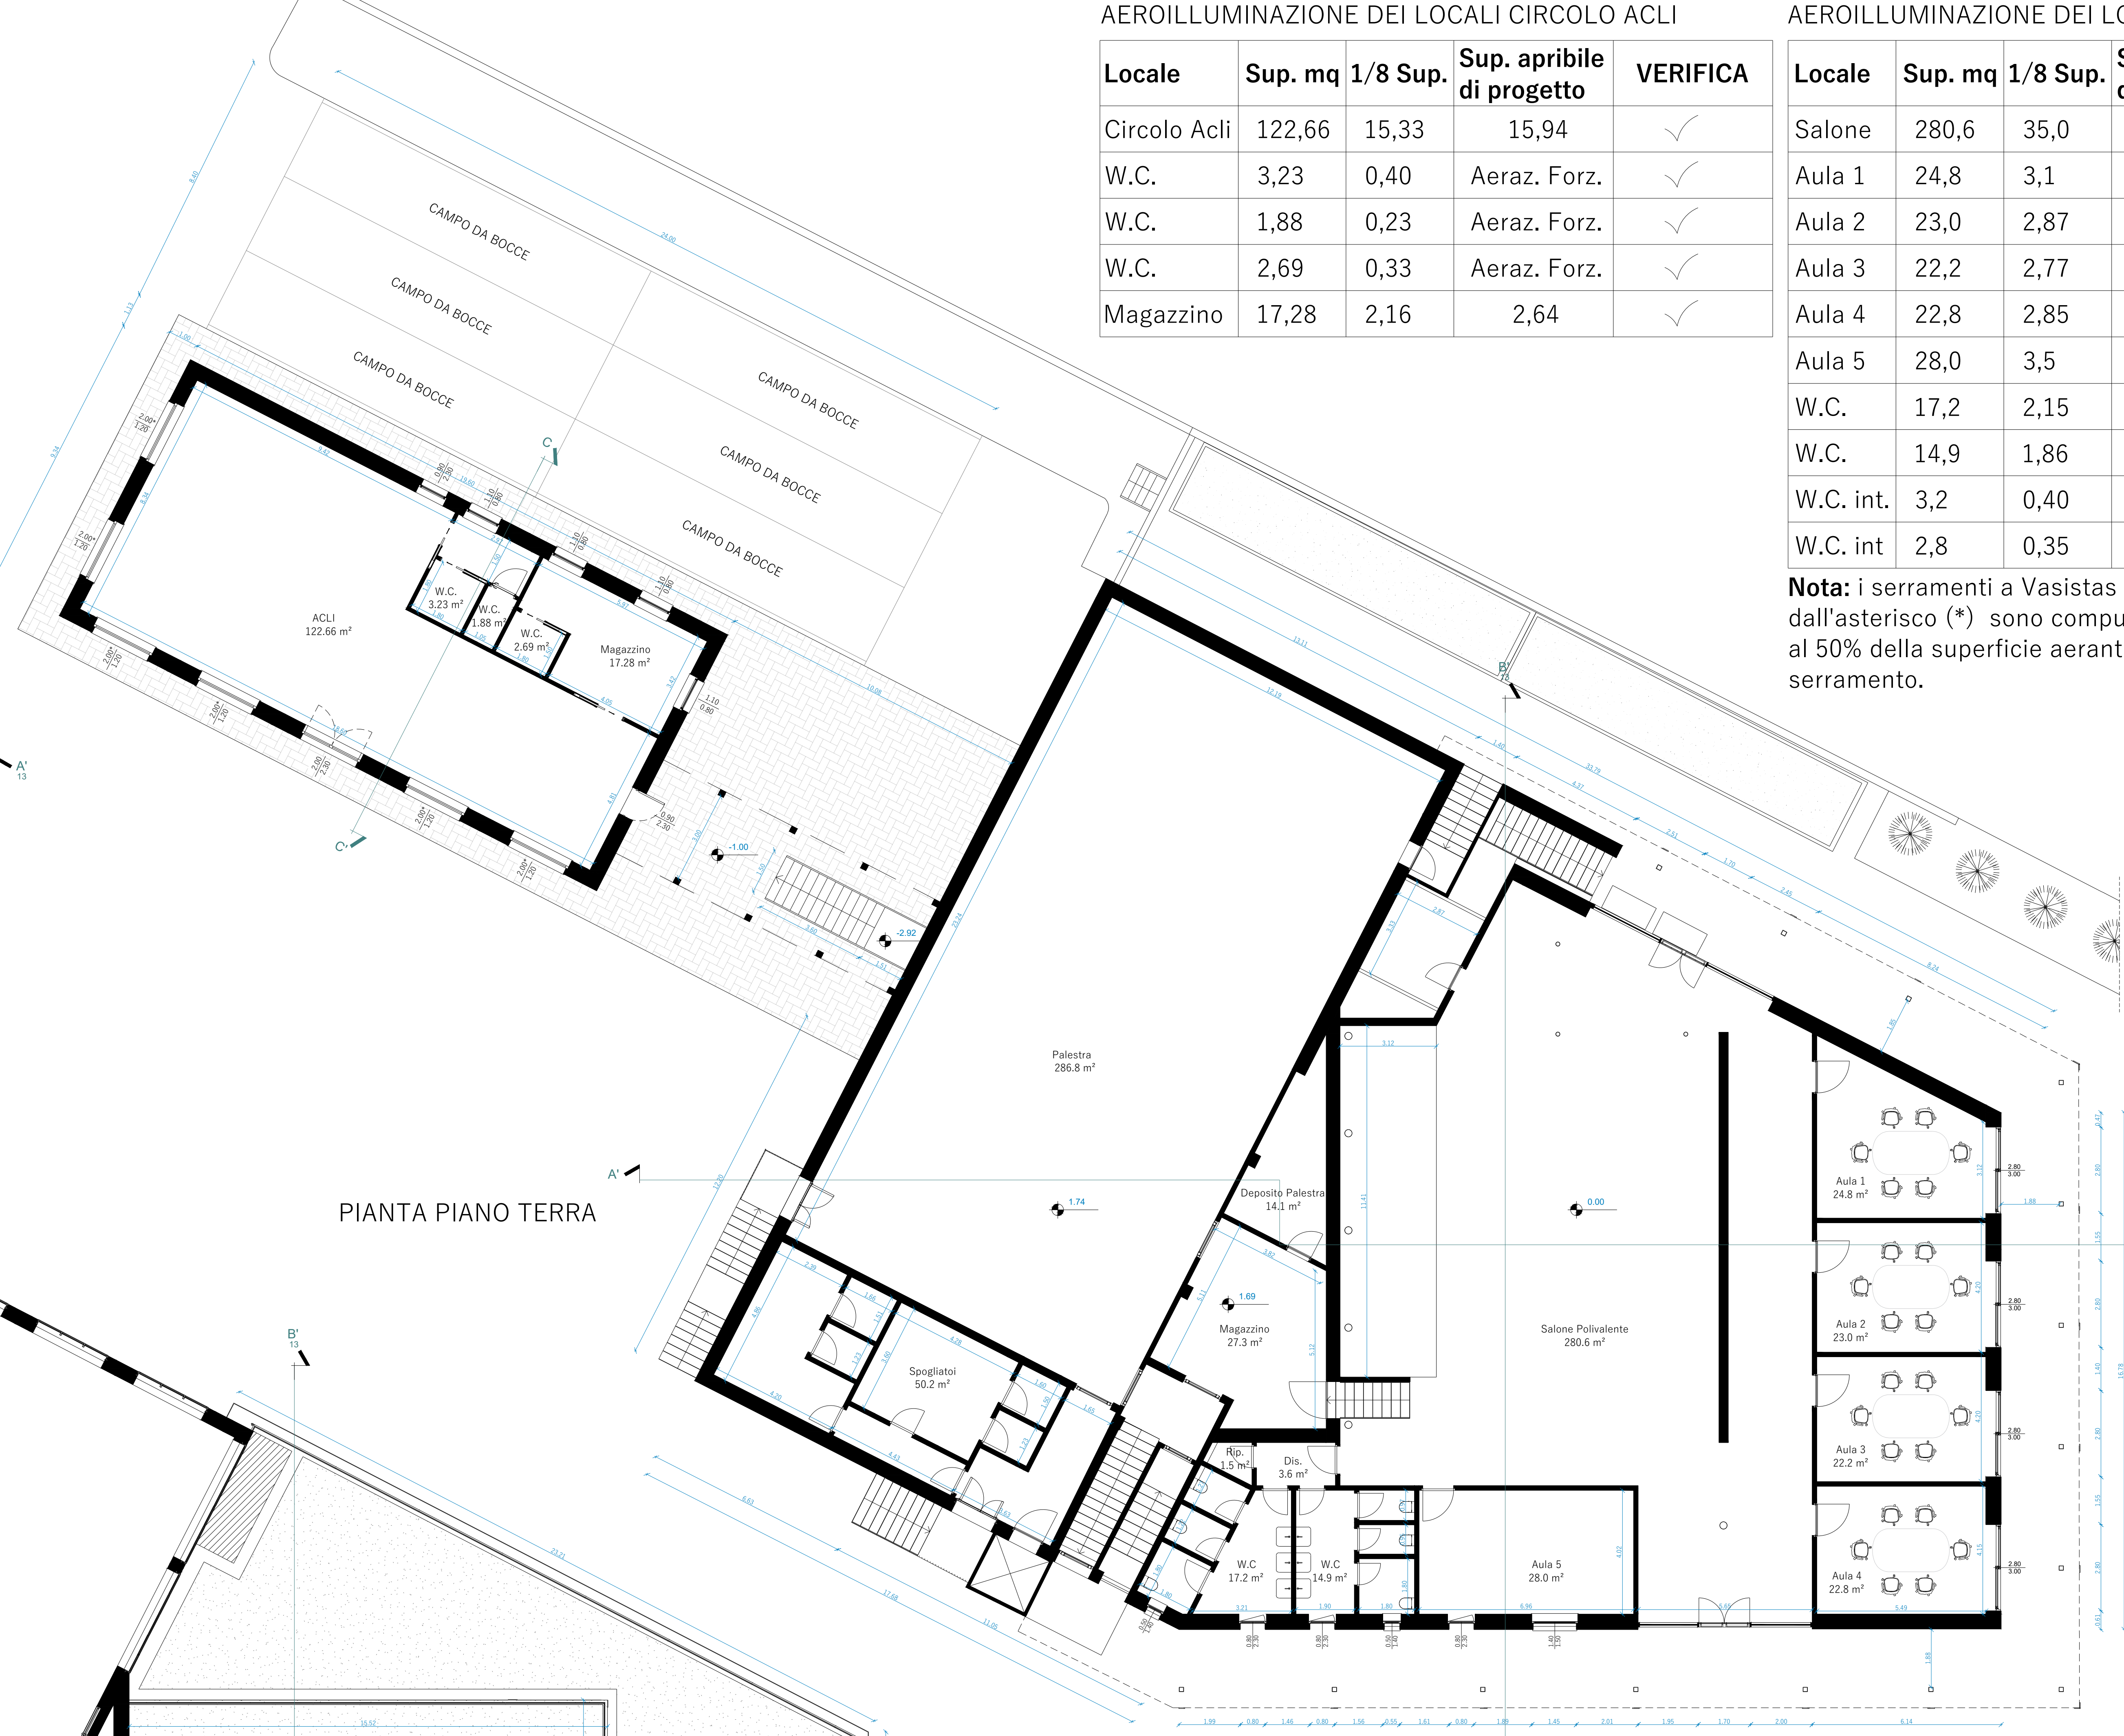

PIANTA PIANO TERRA

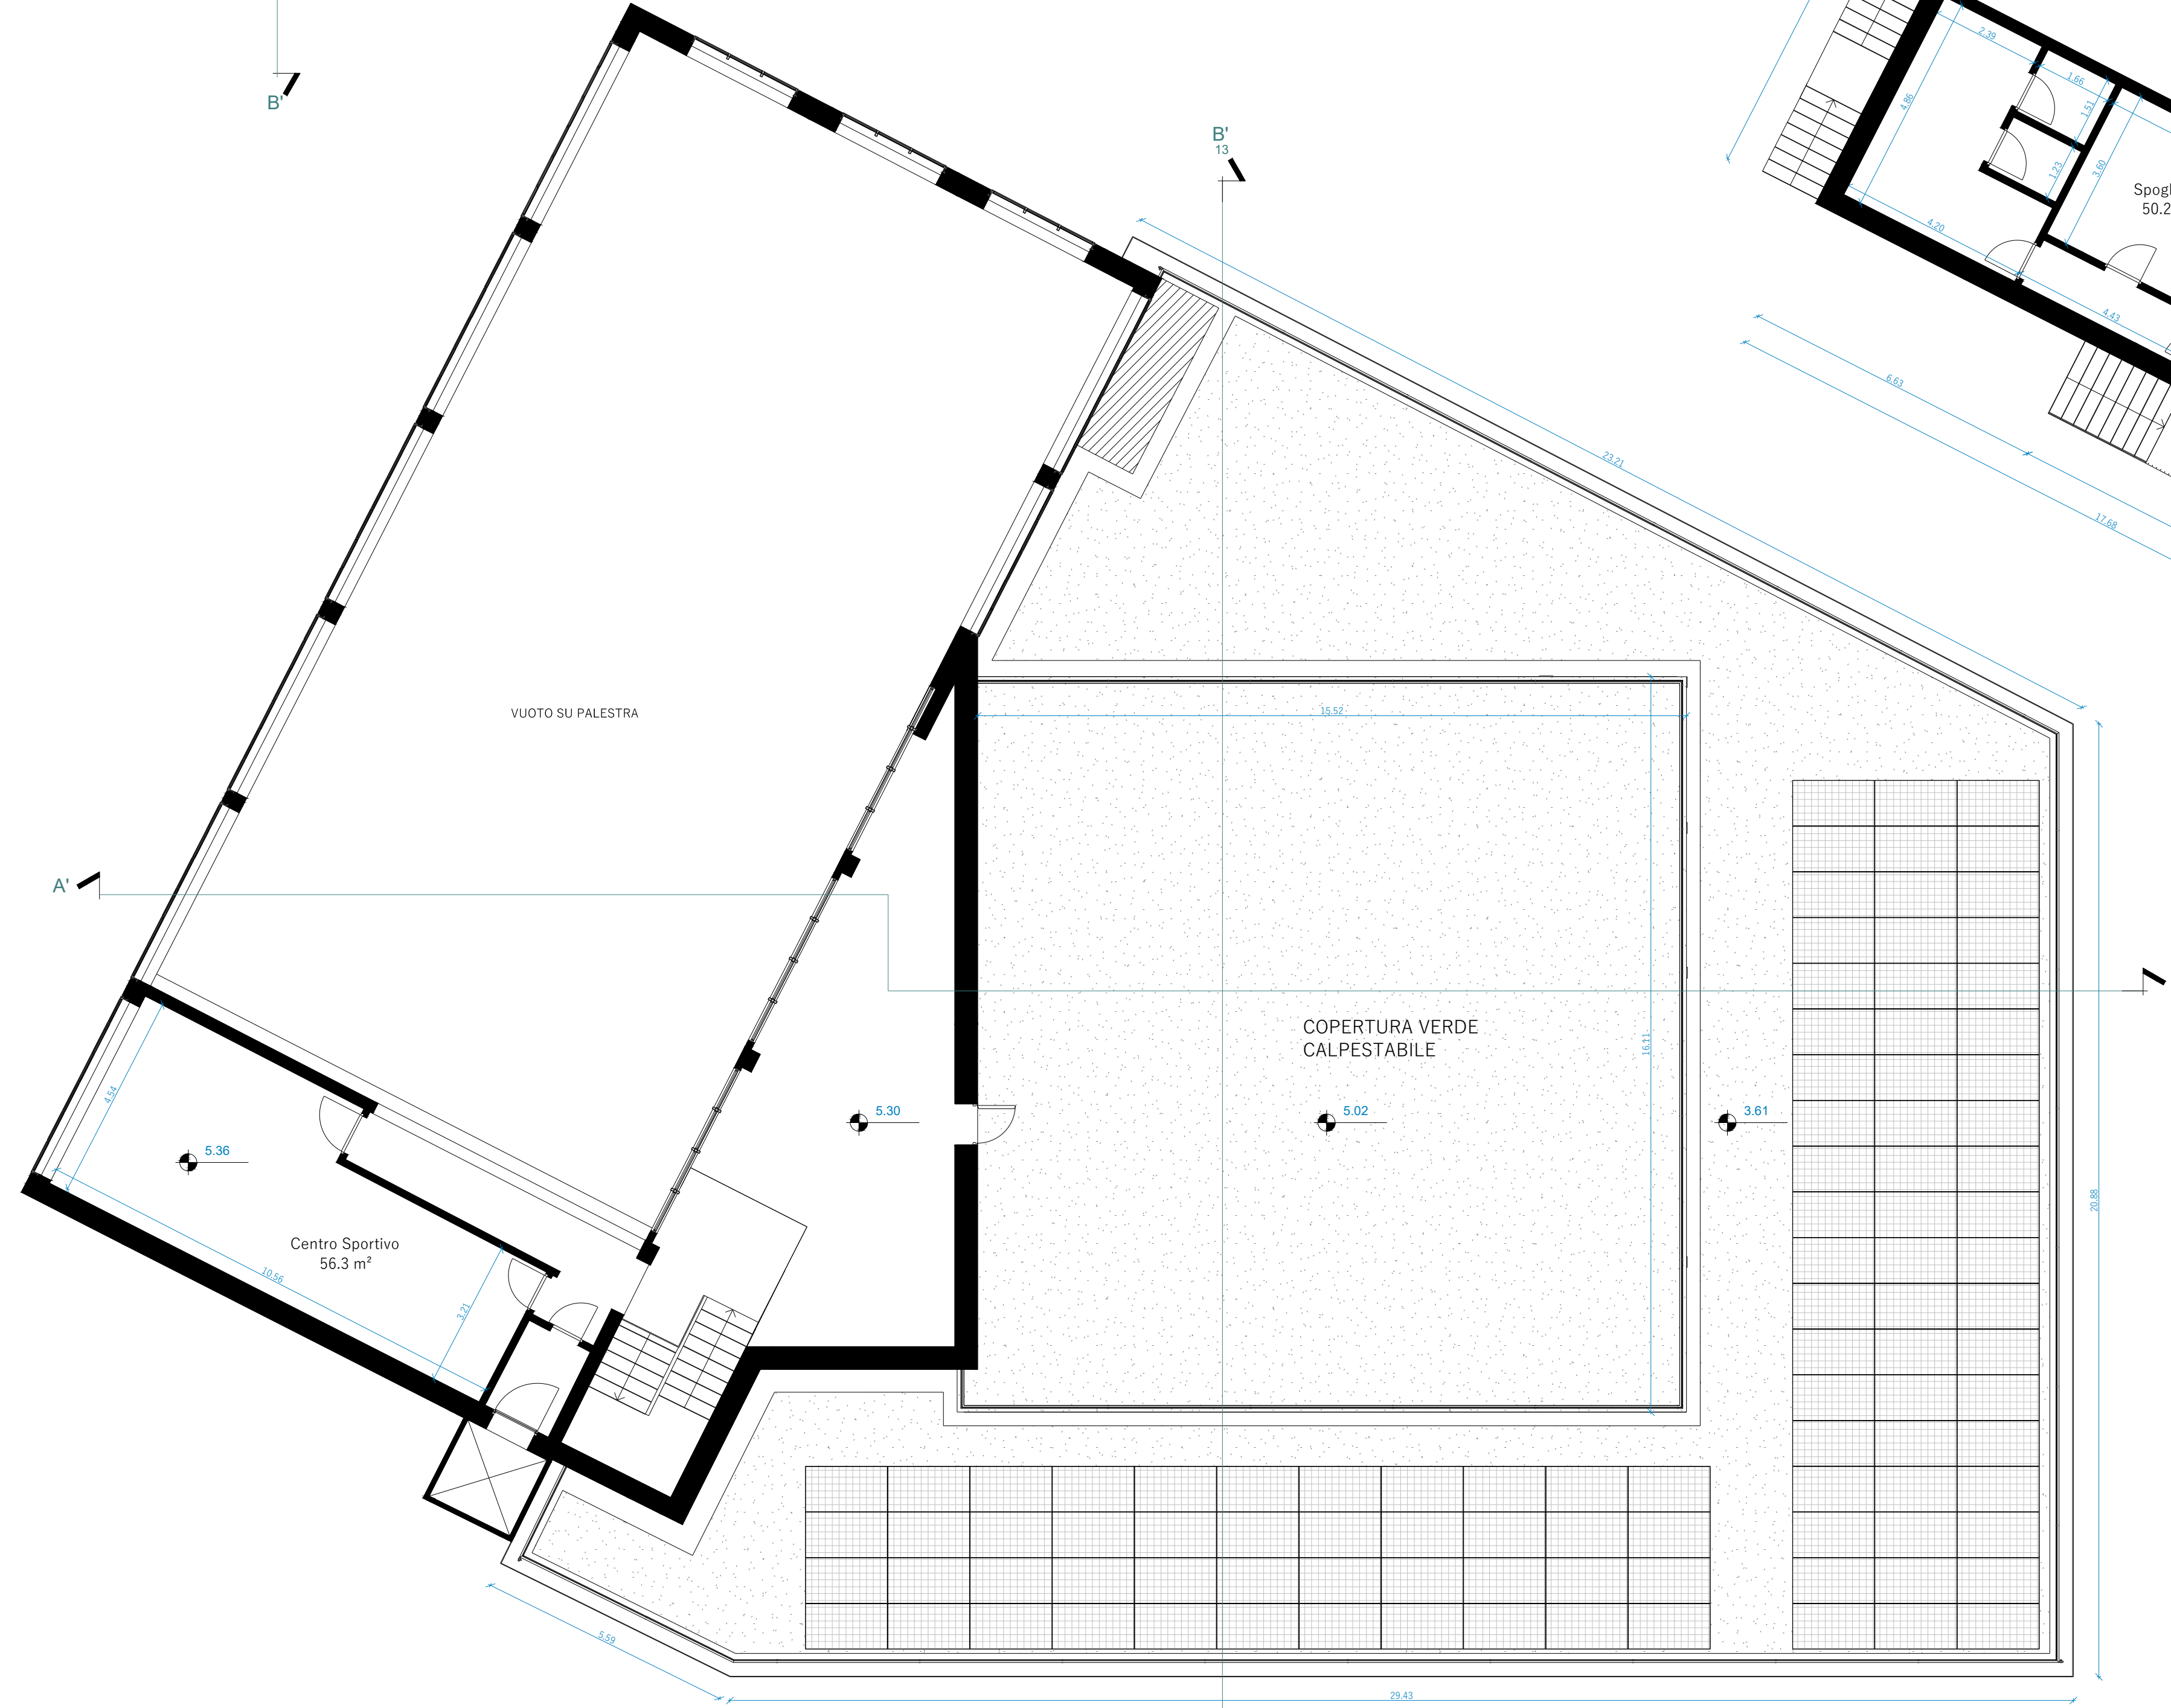

PIANTA PIANO PRIMO


AEROILLUMINAZIONE DEI LOCALI CIRCOLO ACLI

Locale	Sup. mq	1/8 Sup.	Sup. apribile di progetto	VERIFICA
Circolo Acli	122,66	15,33	15,94	✓
W.C.	3,23	0,40	Aeraz. Forz.	✓
W.C.	1,88	0,23	Aeraz. Forz.	✓
W.C.	2,69	0,33	Aeraz. Forz.	✓
Magazzino	17,28	2,16	2,64	✓

AEROILLUMINAZIONE DEI LOCALI SALONE

Locale	Sup. mq	1/8 Sup.	Sup. apribile di progetto	VERIFICA
Salone	280,6	35,0	37,5	✓
Aula 1	24,8	3,1	8,4	✓
Aula 2	23,0	2,87	8,4	✓
Aula 3	22,2	2,77	8,4	✓
Aula 4	22,8	2,85	8,4	✓
Aula 5	28,0	3,5	3,86	✓
W.C.	17,2	2,15	2,54	✓
W.C.	14,9	1,86	2,54	✓
W.C. int.	3,2	0,40	Aeraz. Forz.	✓
W.C. int	2,8	0,35	Aeraz. Forz.	✓

Nota: i serramenti a Vasistas contrassegnati dall'asterisco (*) sono computati in misura pari al 50% della superficie aerante totale del serramento.

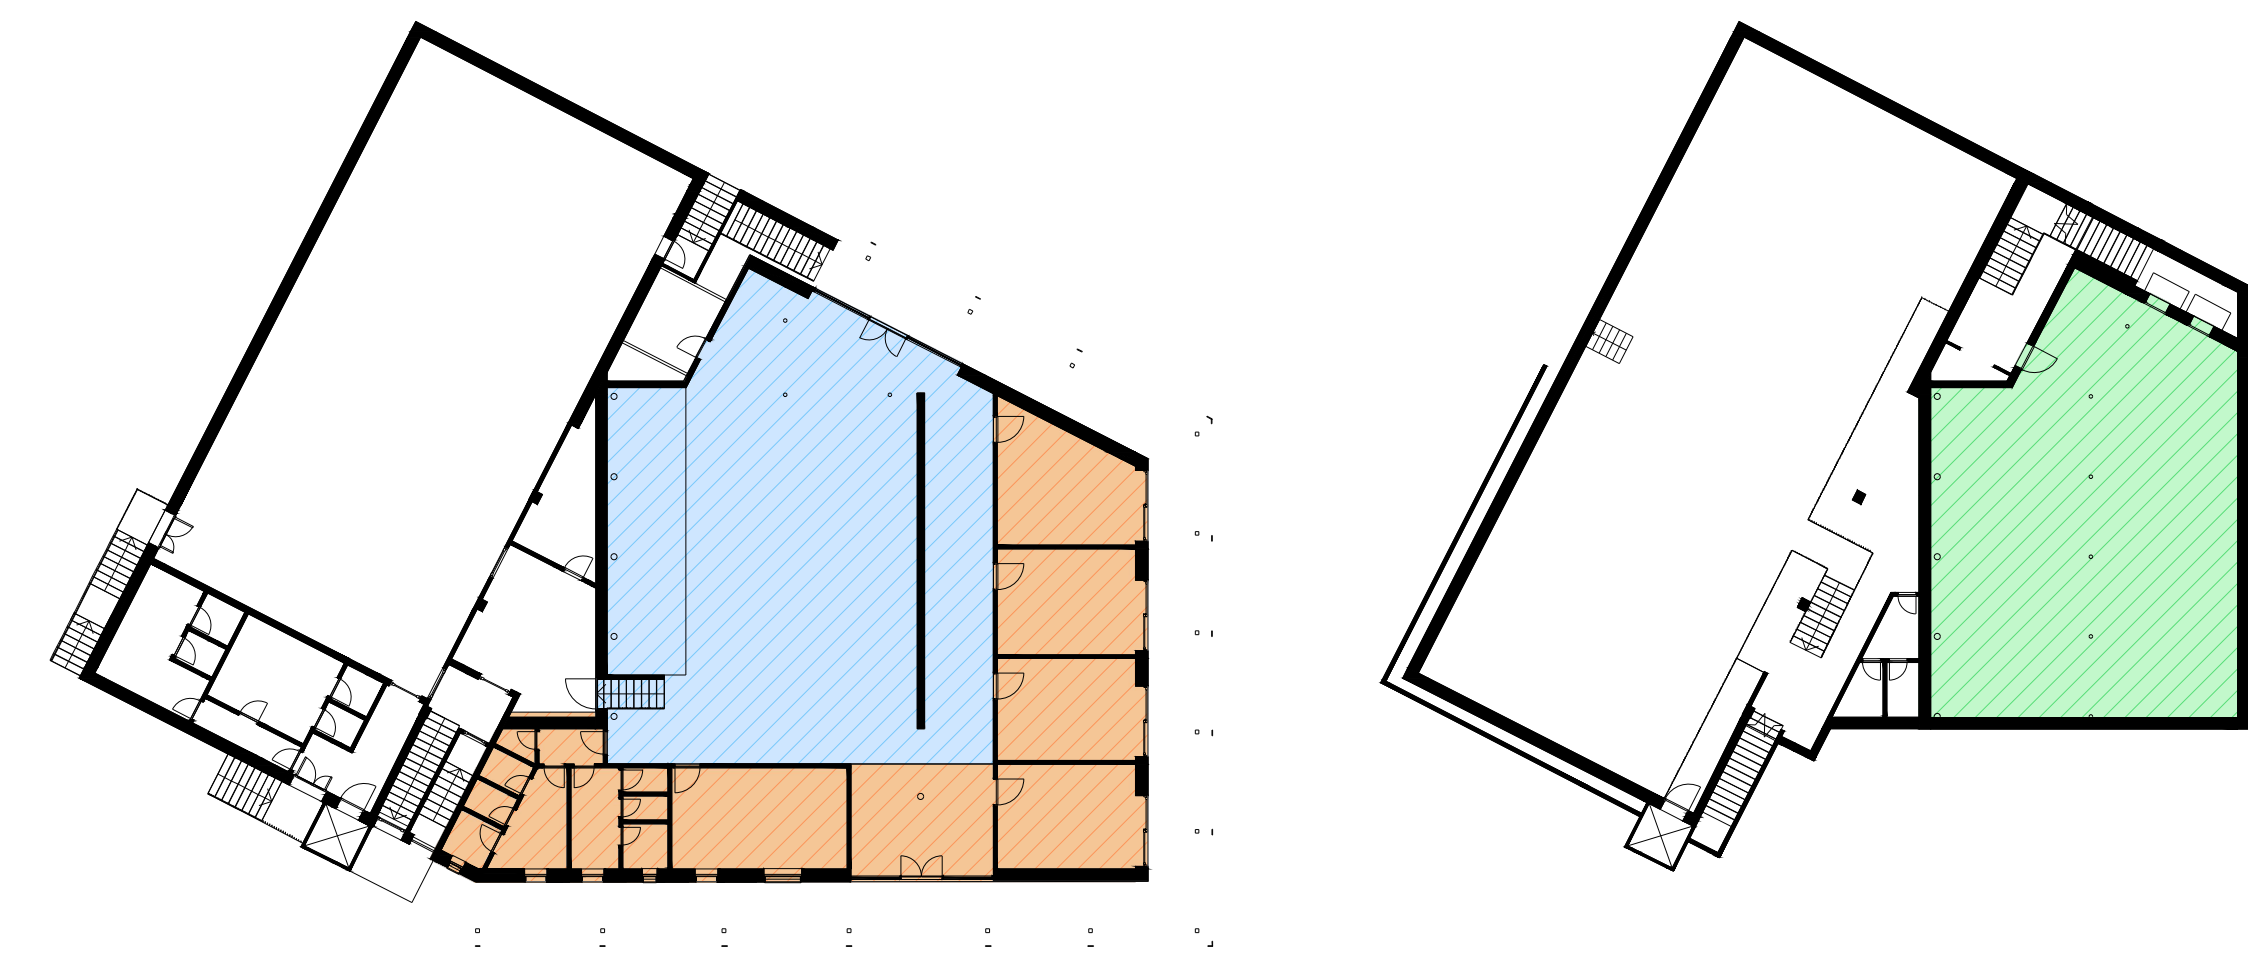

SUPERFICI

- Salone e vani accessori: 270,00 mq
- Aule e vani accessori: 222,10 mq
- Deposito interrato: 207,20 mq



magliano&morra

STUDIO D'INGEGNERIA
Ing. Luigi ERBA
Ing. Guido LERDA
Via C. Chiappello, 1
12100 Cuneo (CN)
Tel. 0171/250000
Fax 0171/250001
E-mail: info@magliano-morra.com
C.A.P. 12100



COMMITTENTE

Parrocchia Madonna Delle Grazie

OGGETTO

P.T.E: Realizzazione di nuove aule, salone polivalente, nuova struttura acli e sistemazione dell'area esterna.

INDIRIZZO

via Cappa n. 1, 12100 Cuneo (CN)

TAVOLA	NR.	SCALA
Piante - Stato di Progetto	3	1:100

PROGETTISTI

Arch. Francesco Magliano
Ing. Guido Lerda
Arch. Luca Massimino

DATA

Rev. 4 01/02/2023
Rev. 5 28/03/2023
Rev. 6 12/12/2023
Rev. 7 29/03/2024