
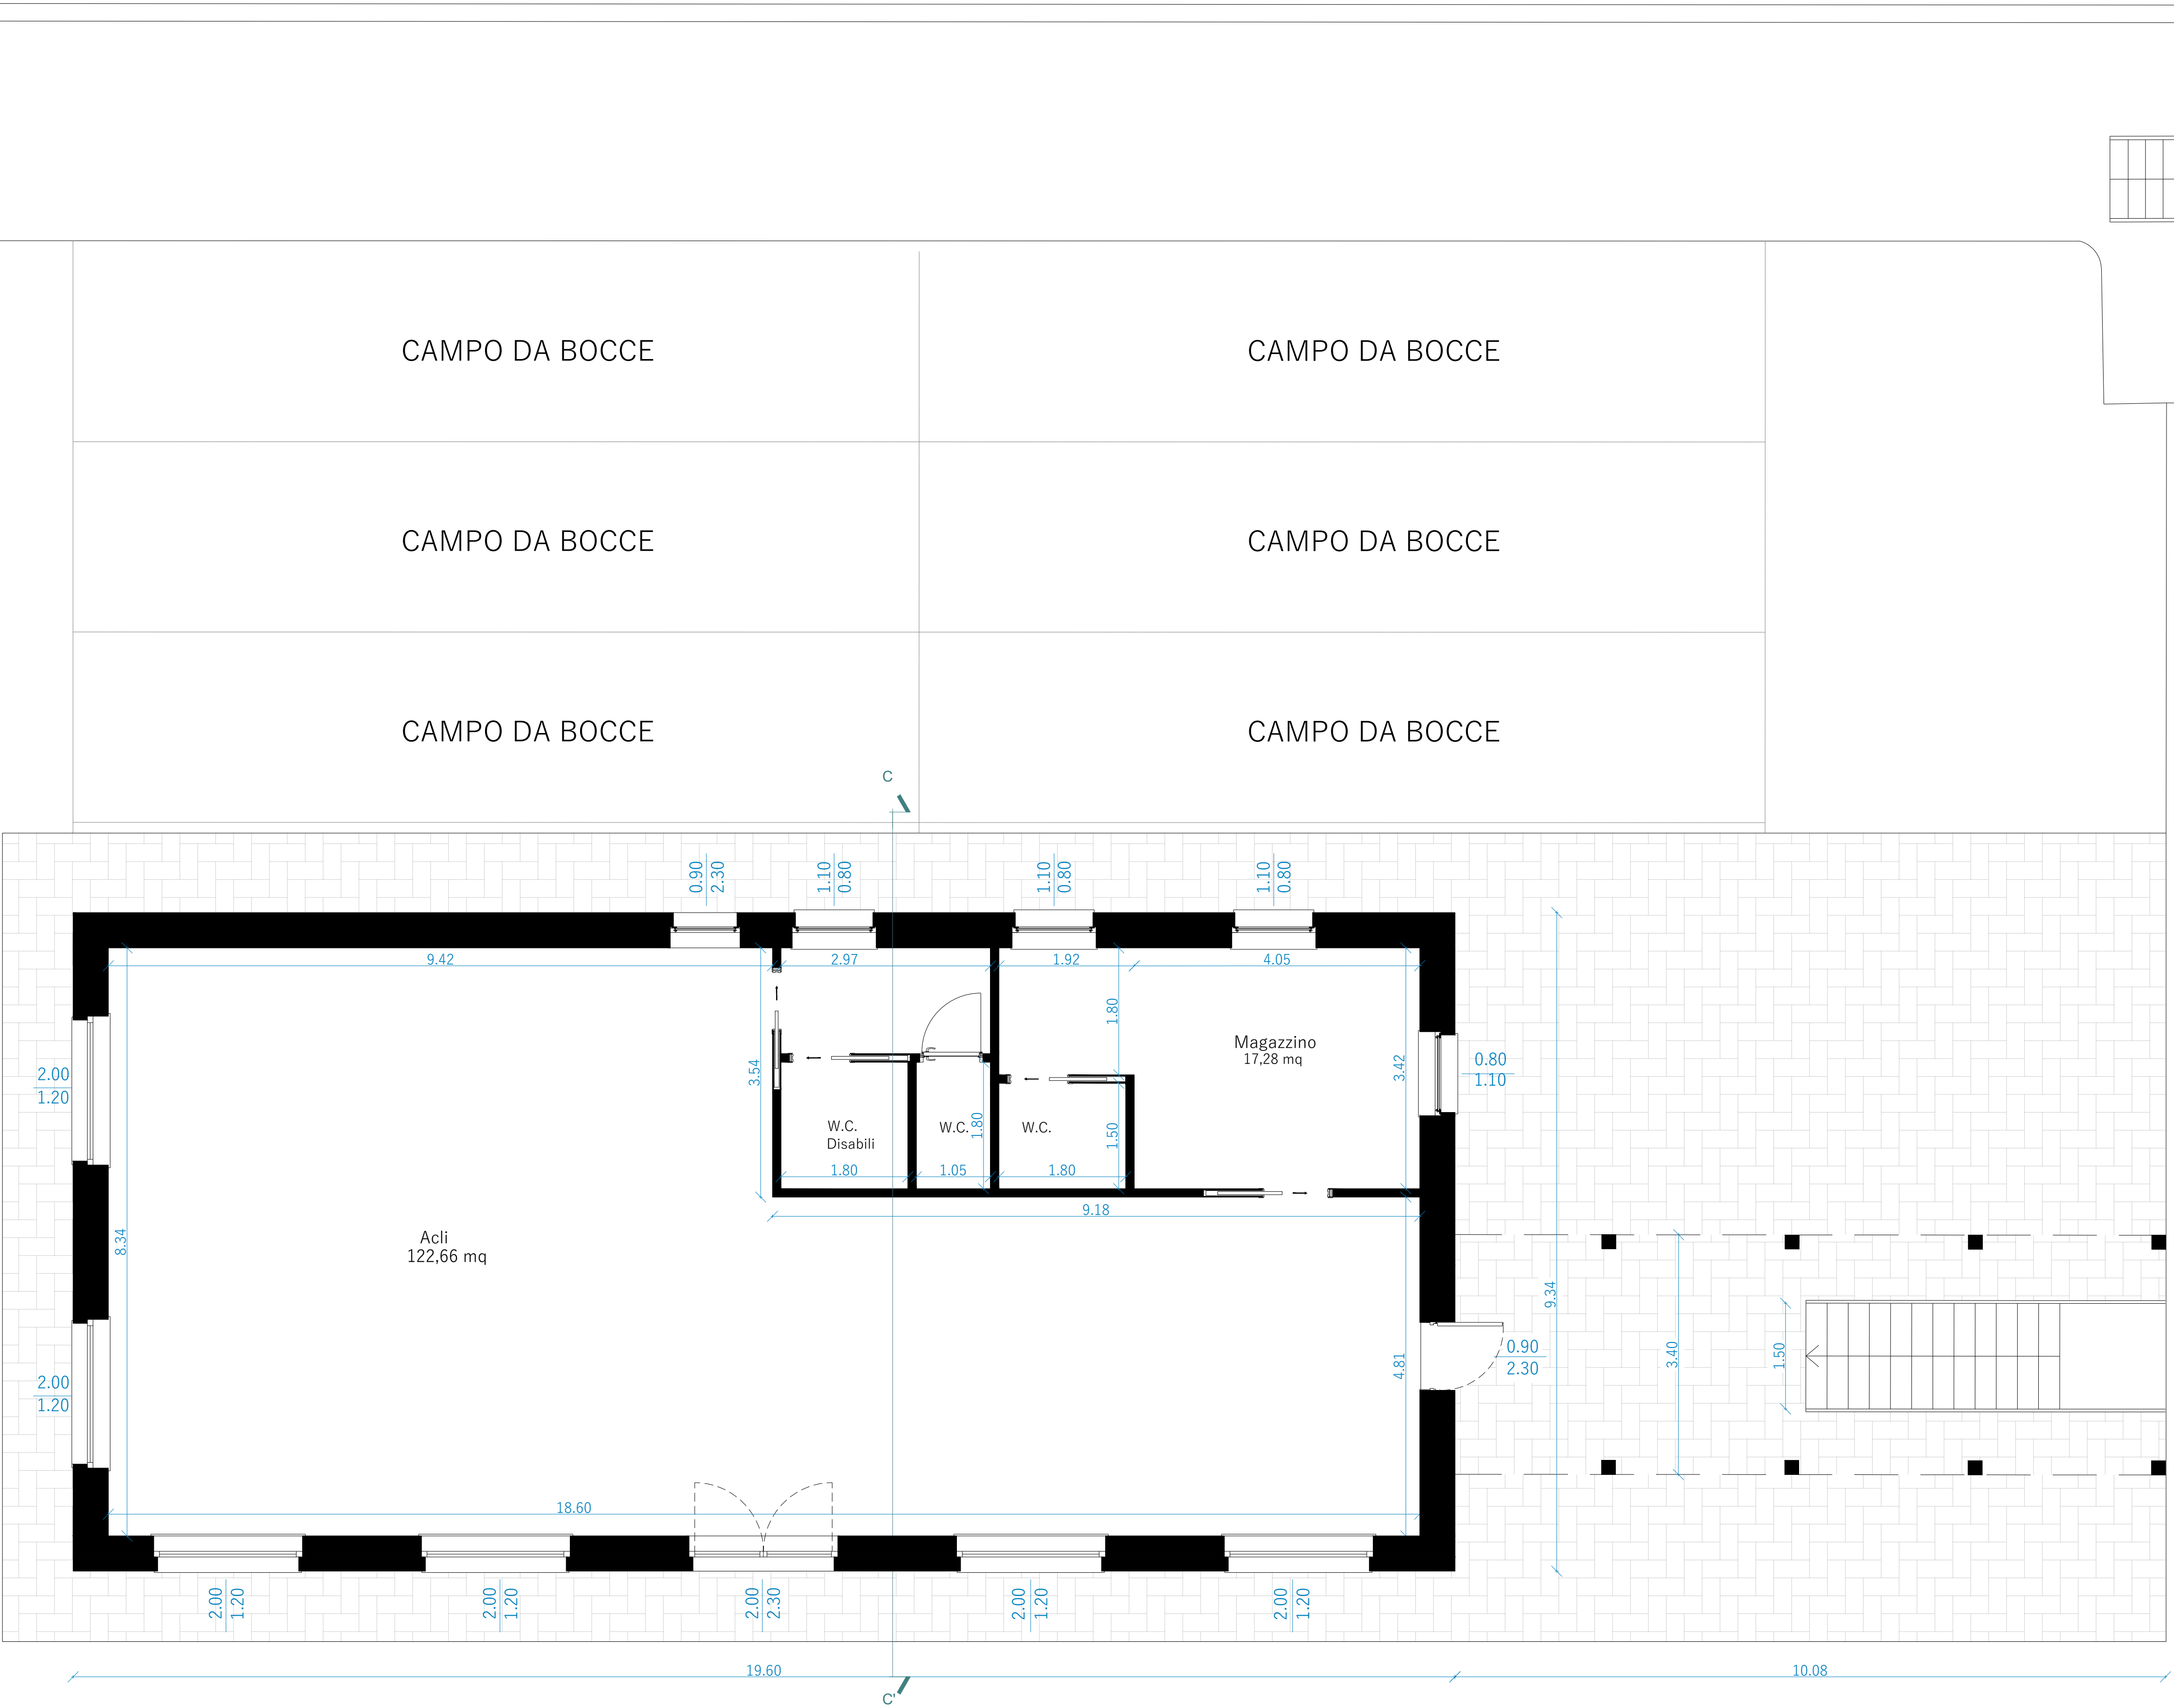


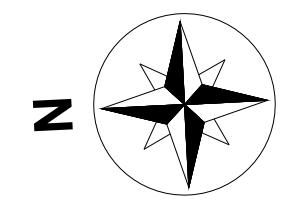

COMMITTENTE		
Parrocchia Madonna Delle Grazie		
OGGETTO		
P.T.E: Realizzazione di nuove aule, salone polivalente, nuova struttura acli e sistemazione dell'area esterna.		
INDIRIZZO		
via Cappa n. 1, 12100 Cuneo (CN)		
TAVOLA	NR.	SCALA
Pianta Circolo Acli	15	1:50
PROGETTISTI	DATA	Rev. 4 01/02/2023
		Rev. 5 28/03/2023
		Rev. 6 12/12/2023
		Rev. 7 29/03/2024
Arch. Francesco Magliano		
Ing. Guido Lerda		
Arch. Luca Massimino		

Stato di Progetto