



DEMOLIZIONI
NUOVE COSTRUZIONI



PIANTA PIANO INTERRATO

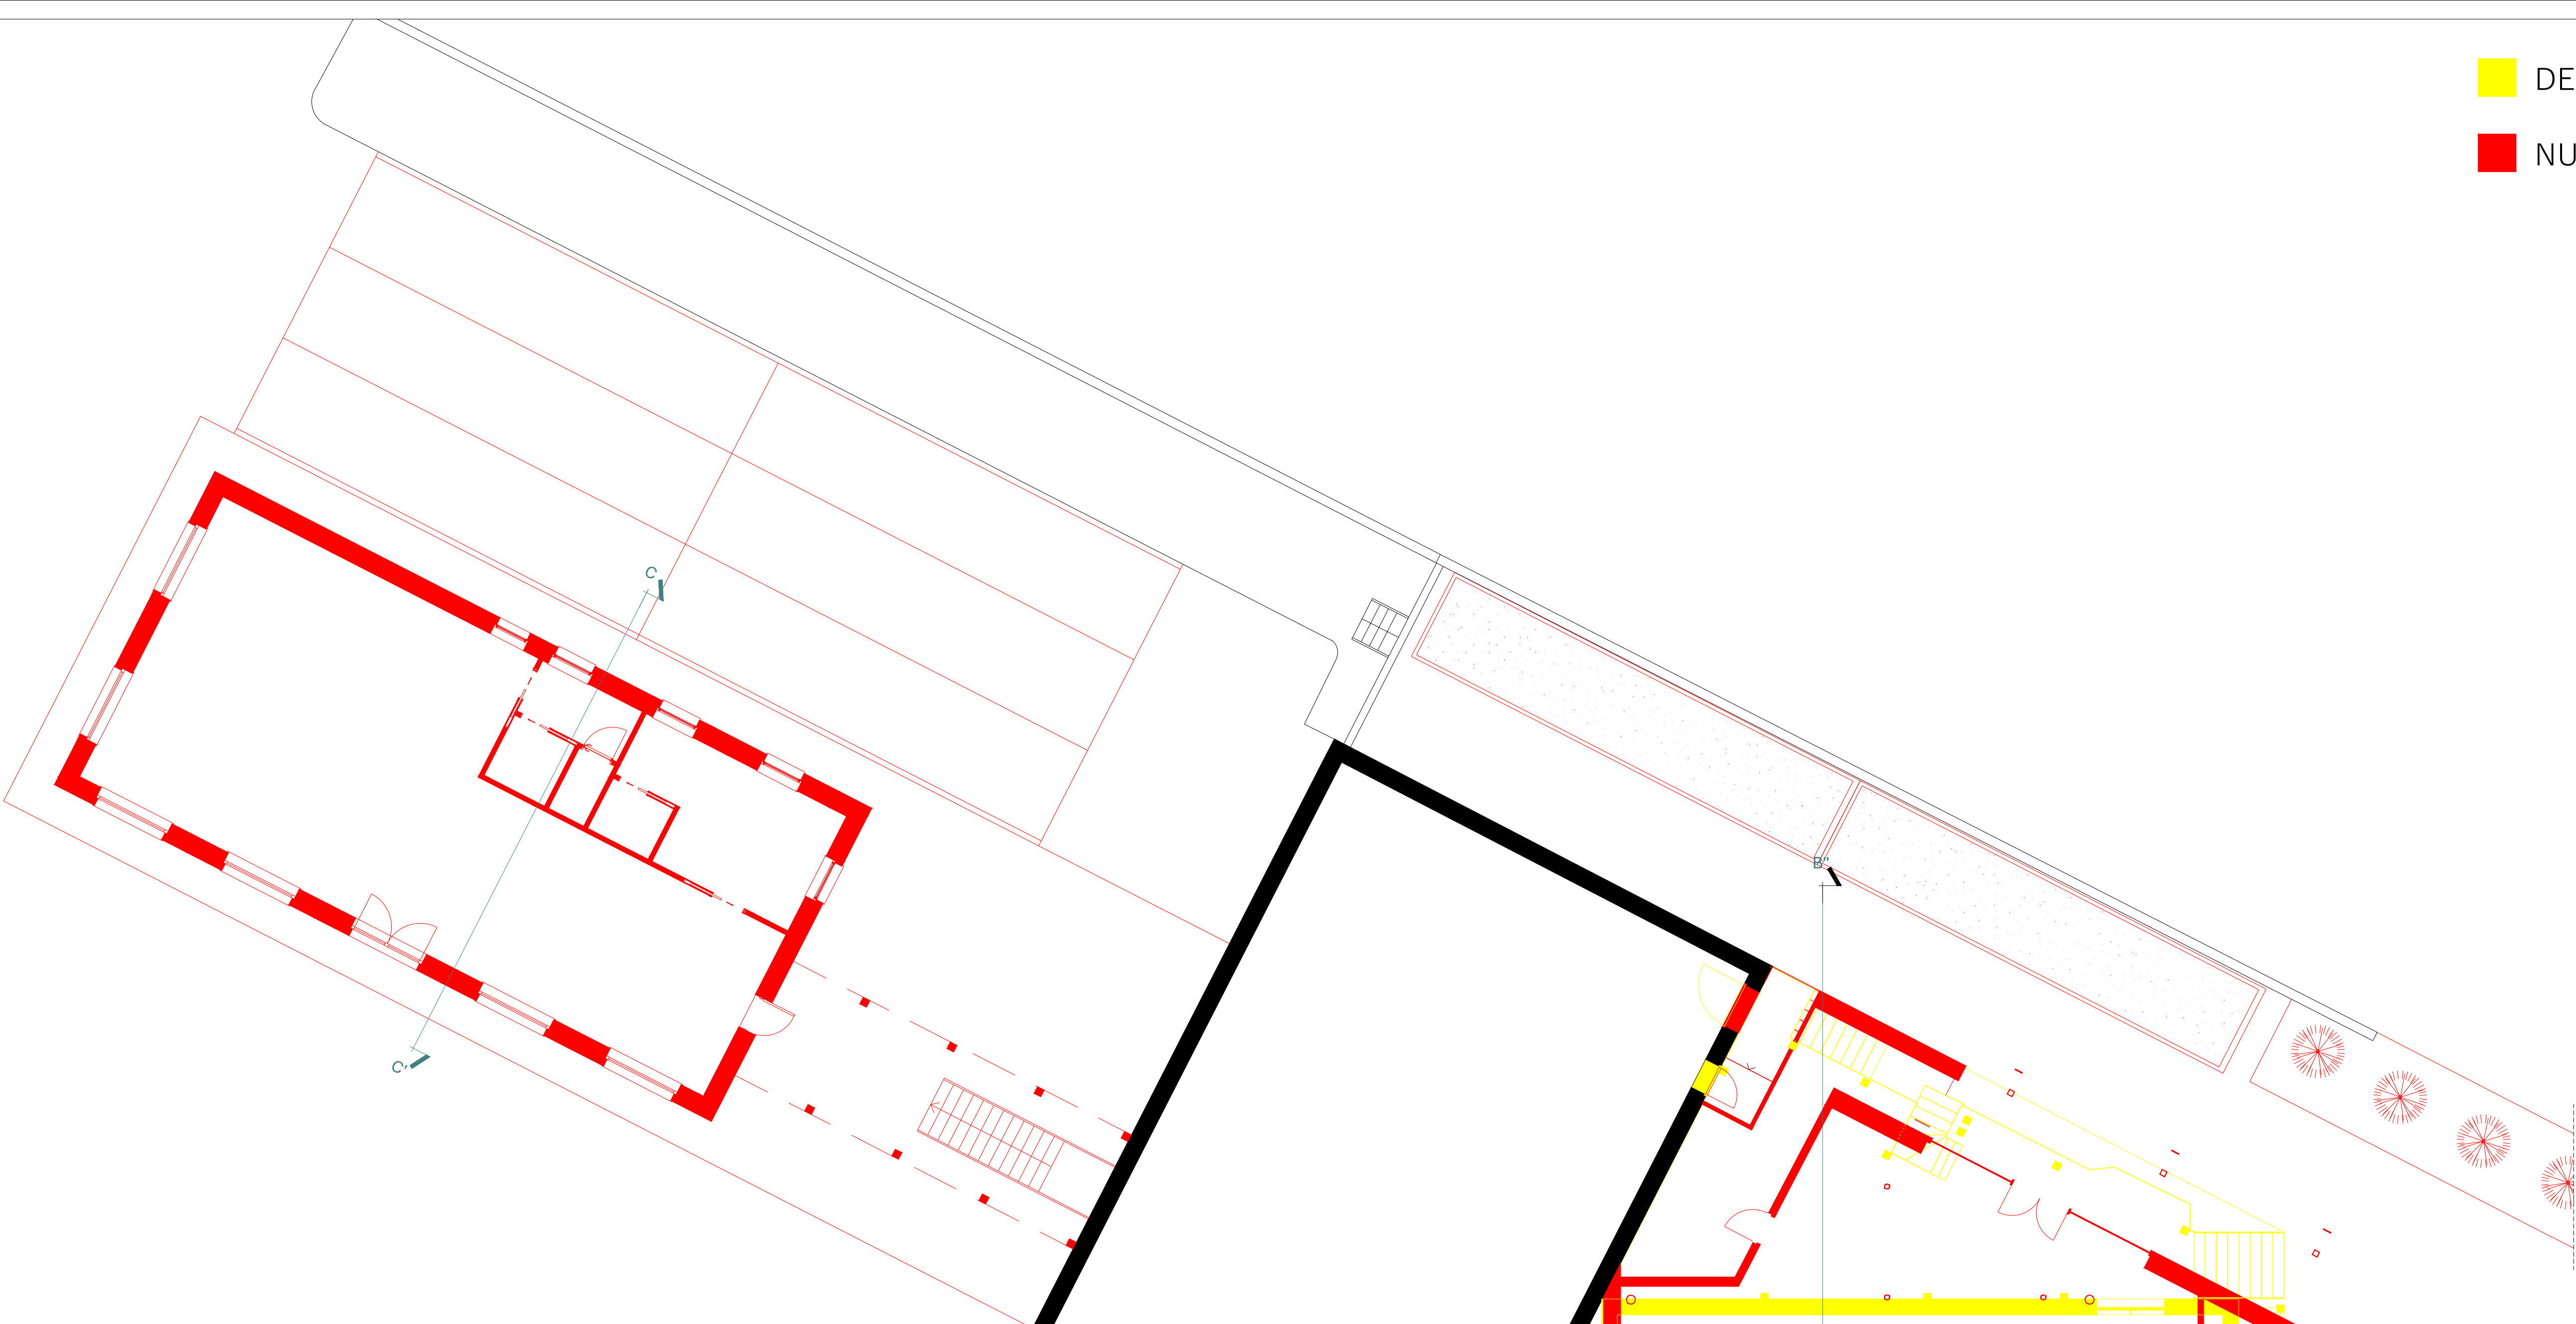

PIANTA PIANO TERRA

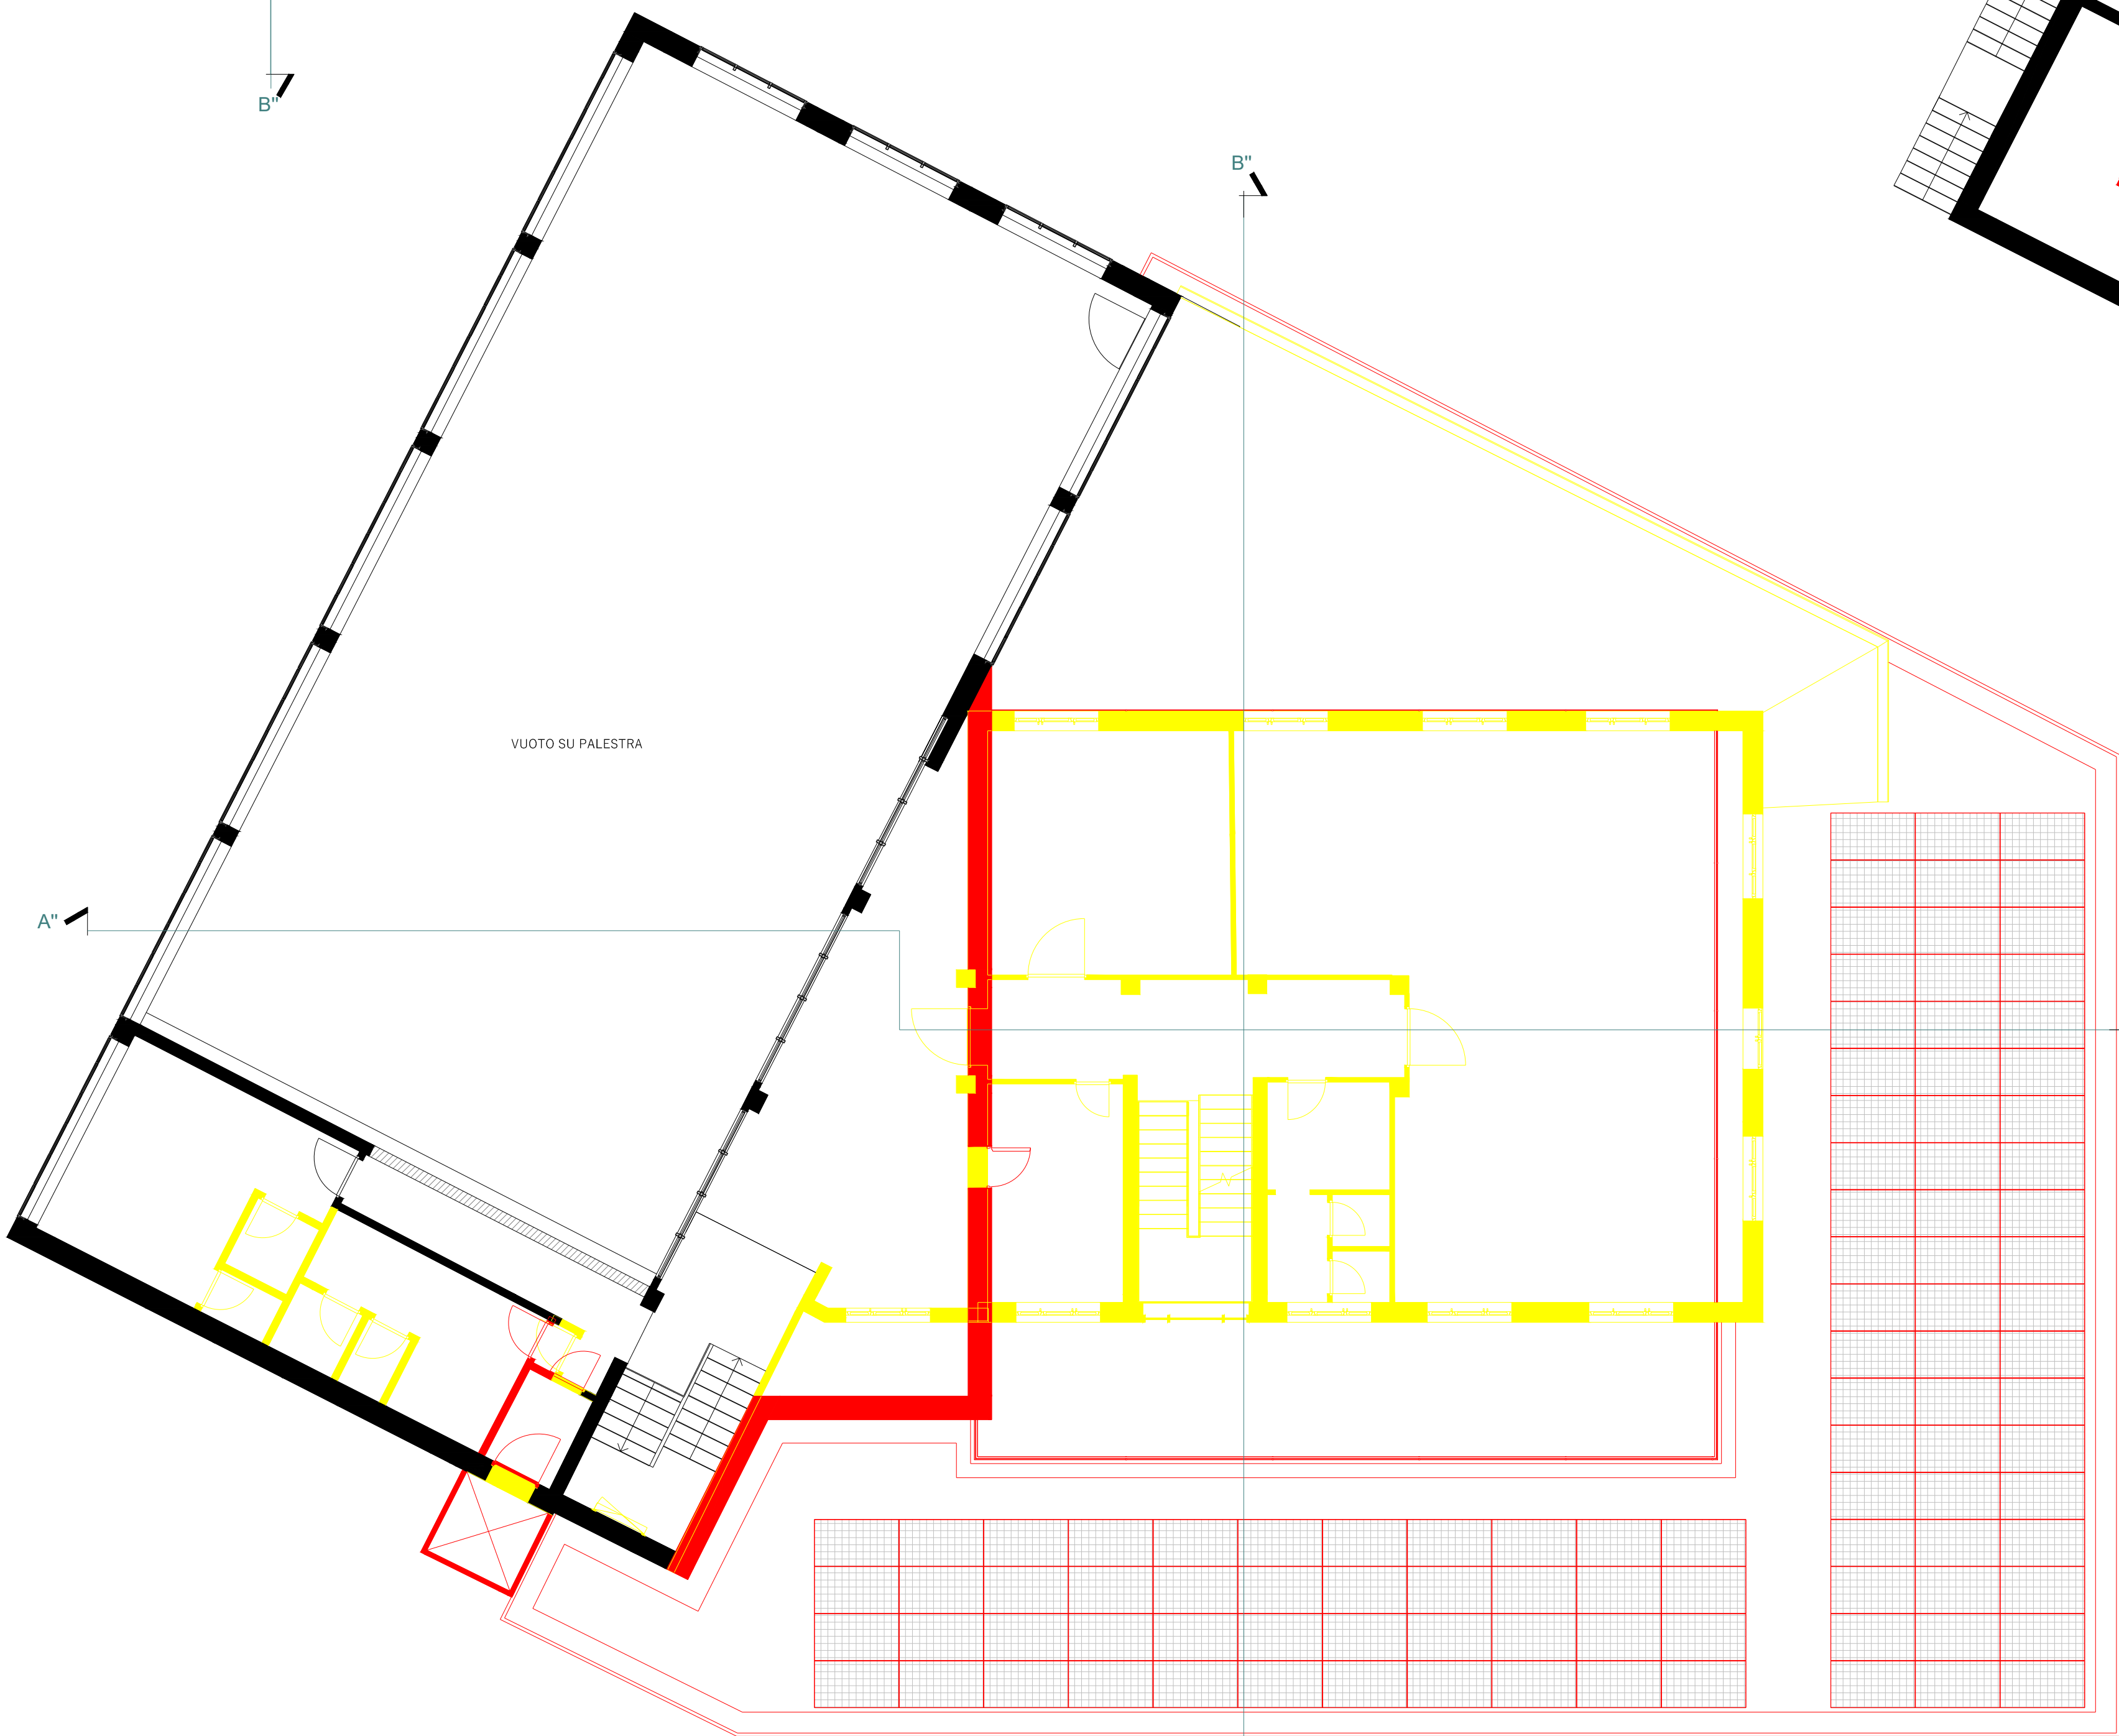

PIANTA PIANO PRIMO



STUDIO D'INGEGNERIA

Ing. Luigi PERDA

Ing. Guido LERDA



macstudio

Luca Massimino Architetto

Via C. Chiappello, 1

12100 Cuneo

tel. 0171/250048

PI. 02086410243

luca@macstudio.com



COMMITTENTE

Parrocchia Madonna Delle Grazie

OGGETTO

P.T.E: Realizzazione di nuove aule, salone polivalente, nuova struttura acil e sistemazione dell'area esterna.

INDIRIZZO

via Cappa n. 1, 12100 Cuneo (CN)

TAVOLA	NR.	SCALA
Piante - Stato di Confronto	4	1:100

PROGETTISTI	DATA
Arch. Francesco Magliano	Rev. 4 01/02/2023
Ing. Guido Lerda	Rev. 5 28/03/2023
Arch. Luca Massimino	Rev. 6 12/12/2023
	Rev. 7 29/03/2024

Stato di Confronto