


STATO DI FATTO

STATO DI PROGETTO

Planimetria Generale

Stato di Progetto

ALBERI
20 alberi ha - $(20/10000) \times 5708 = 11,4$ Stato di fatto= **9**; a progetto = **24** TOTALE= **33**
40 arbusti ha - $(40/10000) \times 5708 = 23$ Stato di fatto= **15**; a progetto = **13** TOTALE= **28**

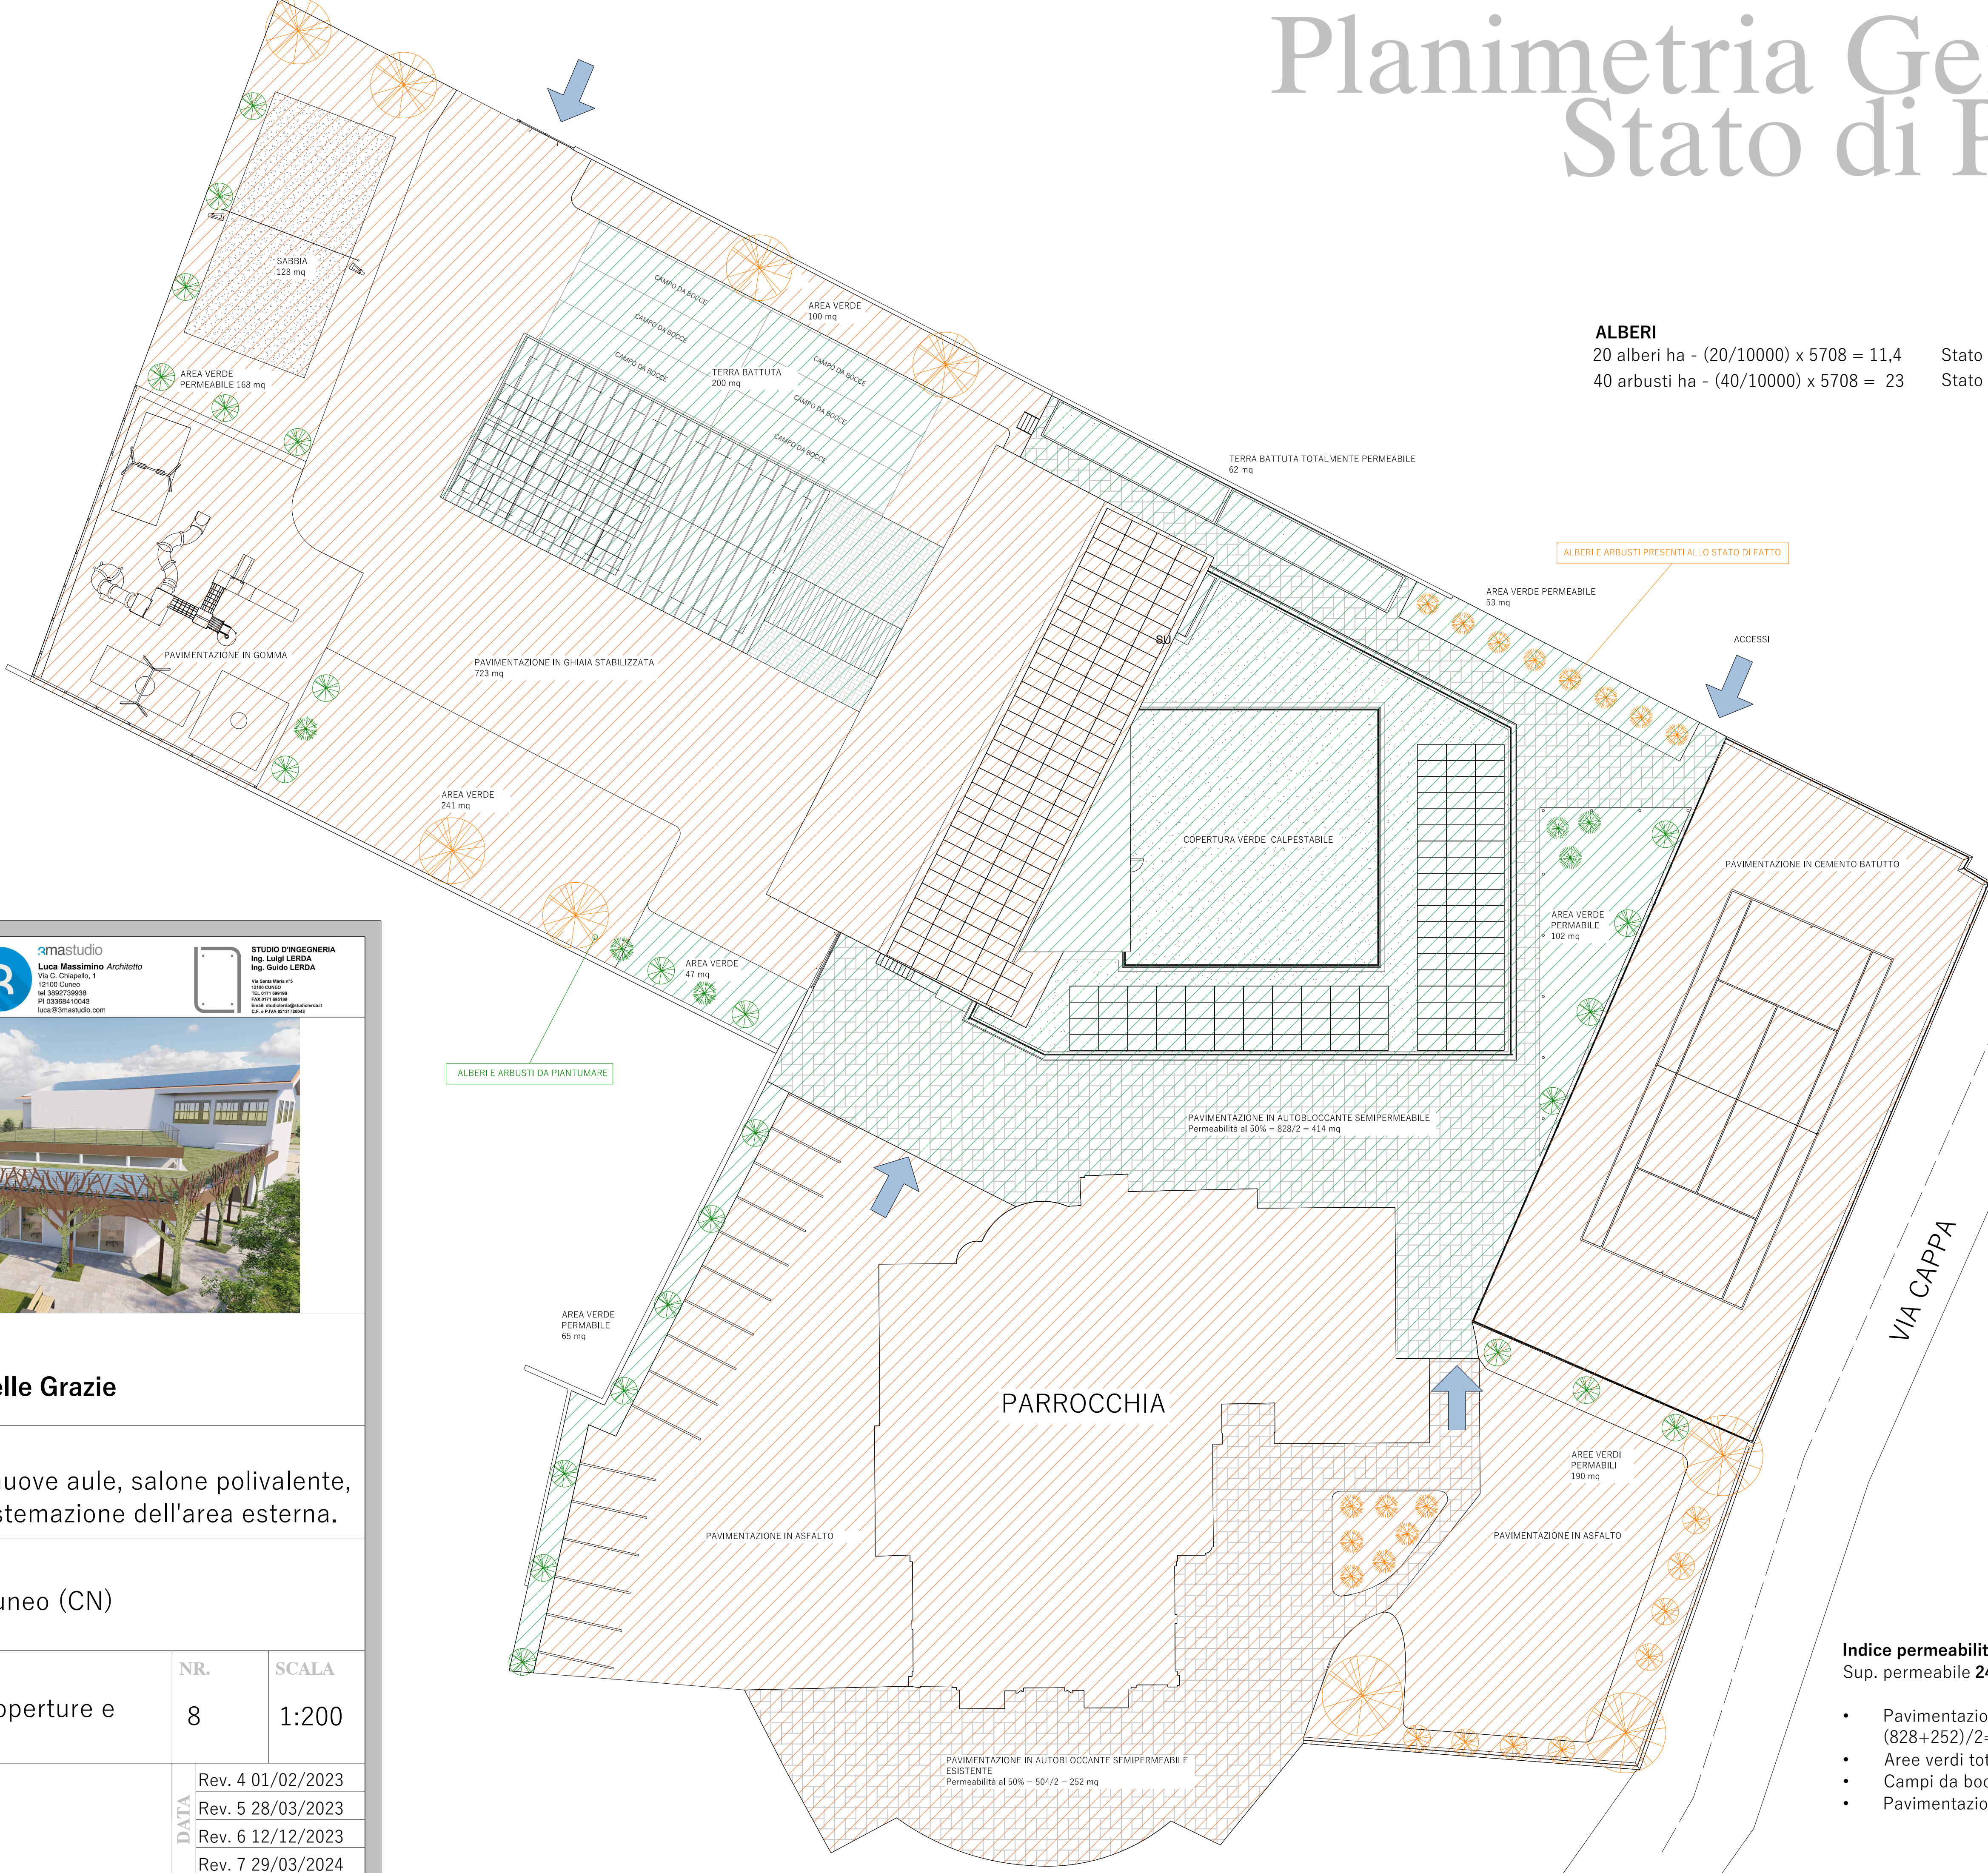

ALBERI E ARBUSTI PRESENTI ALLO STATO DI FATTO

ACCESSI

ALBERI E ARBUSTI DA PIANTUMARE

VIA CAPPÀ

amastudio
Luca Massimino Architetto
Via G. Chiappello, 1
12100 Cuneo
Tel. 0171/399318
PI 031568410043
luca@amastudio.com

STUDIO D'INGEGNERIA
Ing. Luigi LERDA
Ing. Guido LERDA
Via S. Maria, 175
12100 Cuneo
Tel. 0171/399318
Fax 0171/399318
Email: luigi@ingegneri Lerda.it
C.F. - P. IVA 0111129043



COMMITTENTE		
Parrocchia Madonna Delle Grazie		
OGGETTO		
P.T.E: Realizzazione di nuove aule, salone polivalente, nuova struttura acil e sistemazione dell'area esterna.		
INDIRIZZO		
via Cappa n. 1, 12100 Cuneo (CN)		
TAVOLA	NR.	SCALA
Planimetria generale- Coperture e materiali	8	1:200
PROGETTISTI	Rev. 4 01/02/2023	
	Rev. 5 28/03/2023	
	Rev. 6 12/12/2023	
	Rev. 7 29/03/2024	

- Indice permeabilità** = 40% = $5708 \times 0,4 = 2283 \text{ mq}$
Sup. permeabile **2491 mq** > **2283 mq**
- Pavimentazione autobloccante con permeabilità al 50% = $(828+252)/2=540 \text{ mq}$
 - Aree verdi totalmente permeabili = **966 mq**
 - Campi da bocce esterni totalmente permeabili = **262 mq**
 - Pavimentazione in ghiaia stabilizzata = **723 mq**