



DEMOLIZIONI
NUOVE COSTRUZIONI




PIANTA PIANO INTERRATO

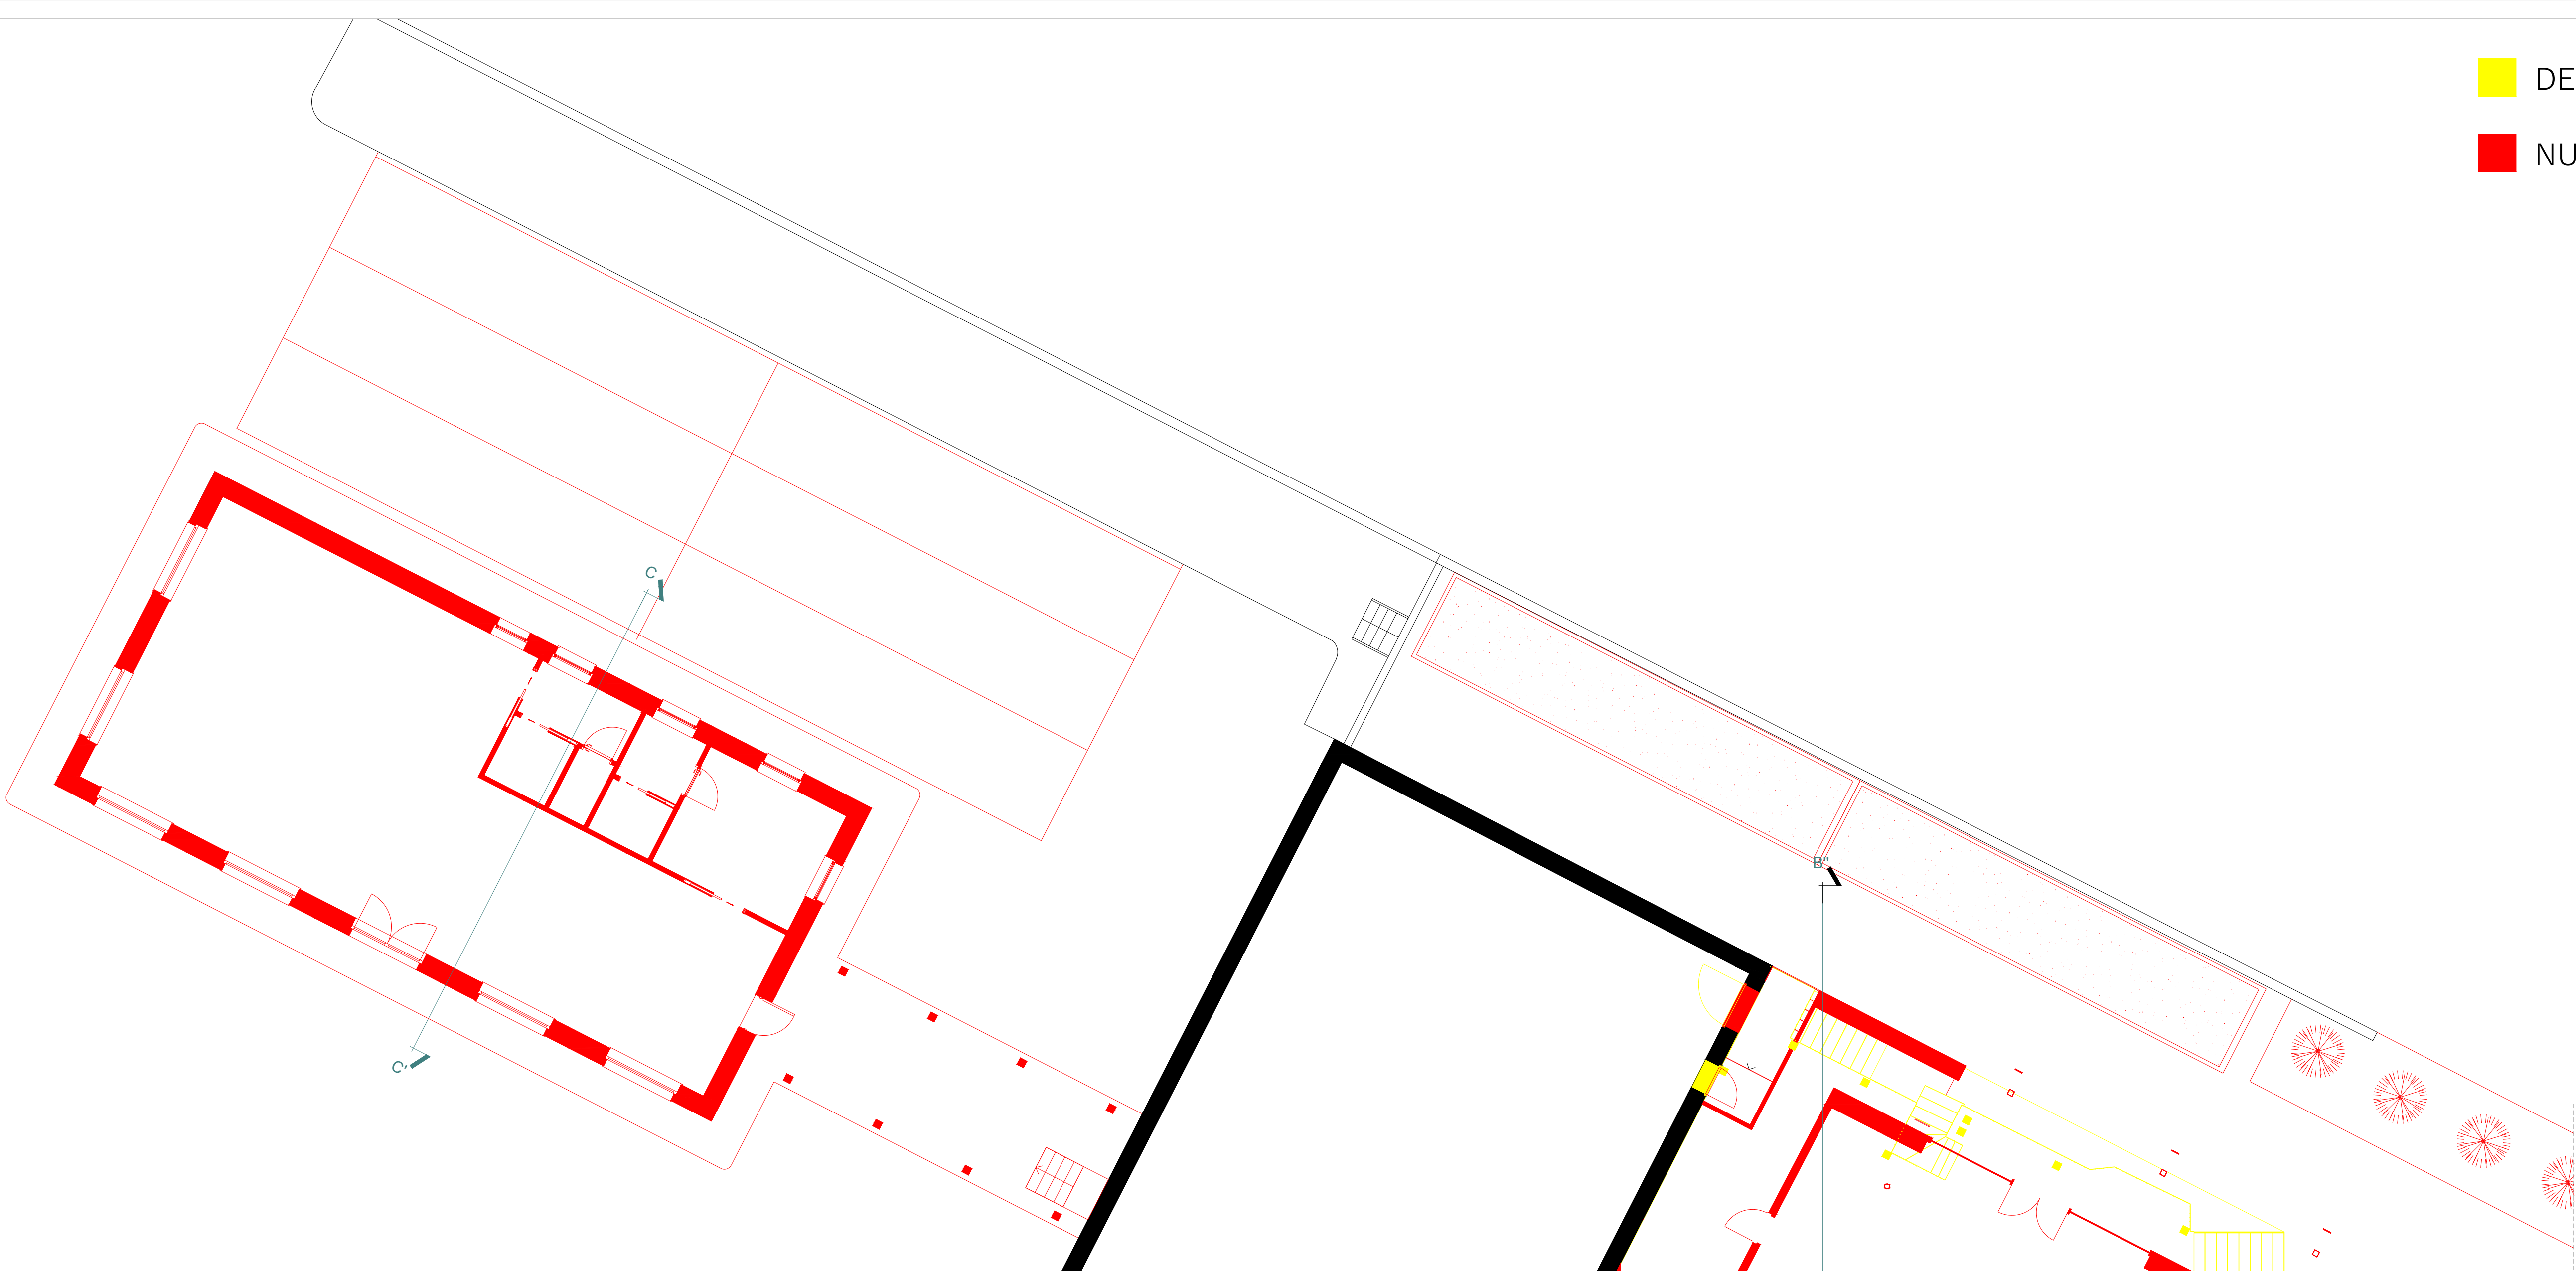

PIANTA PIANO TERRA

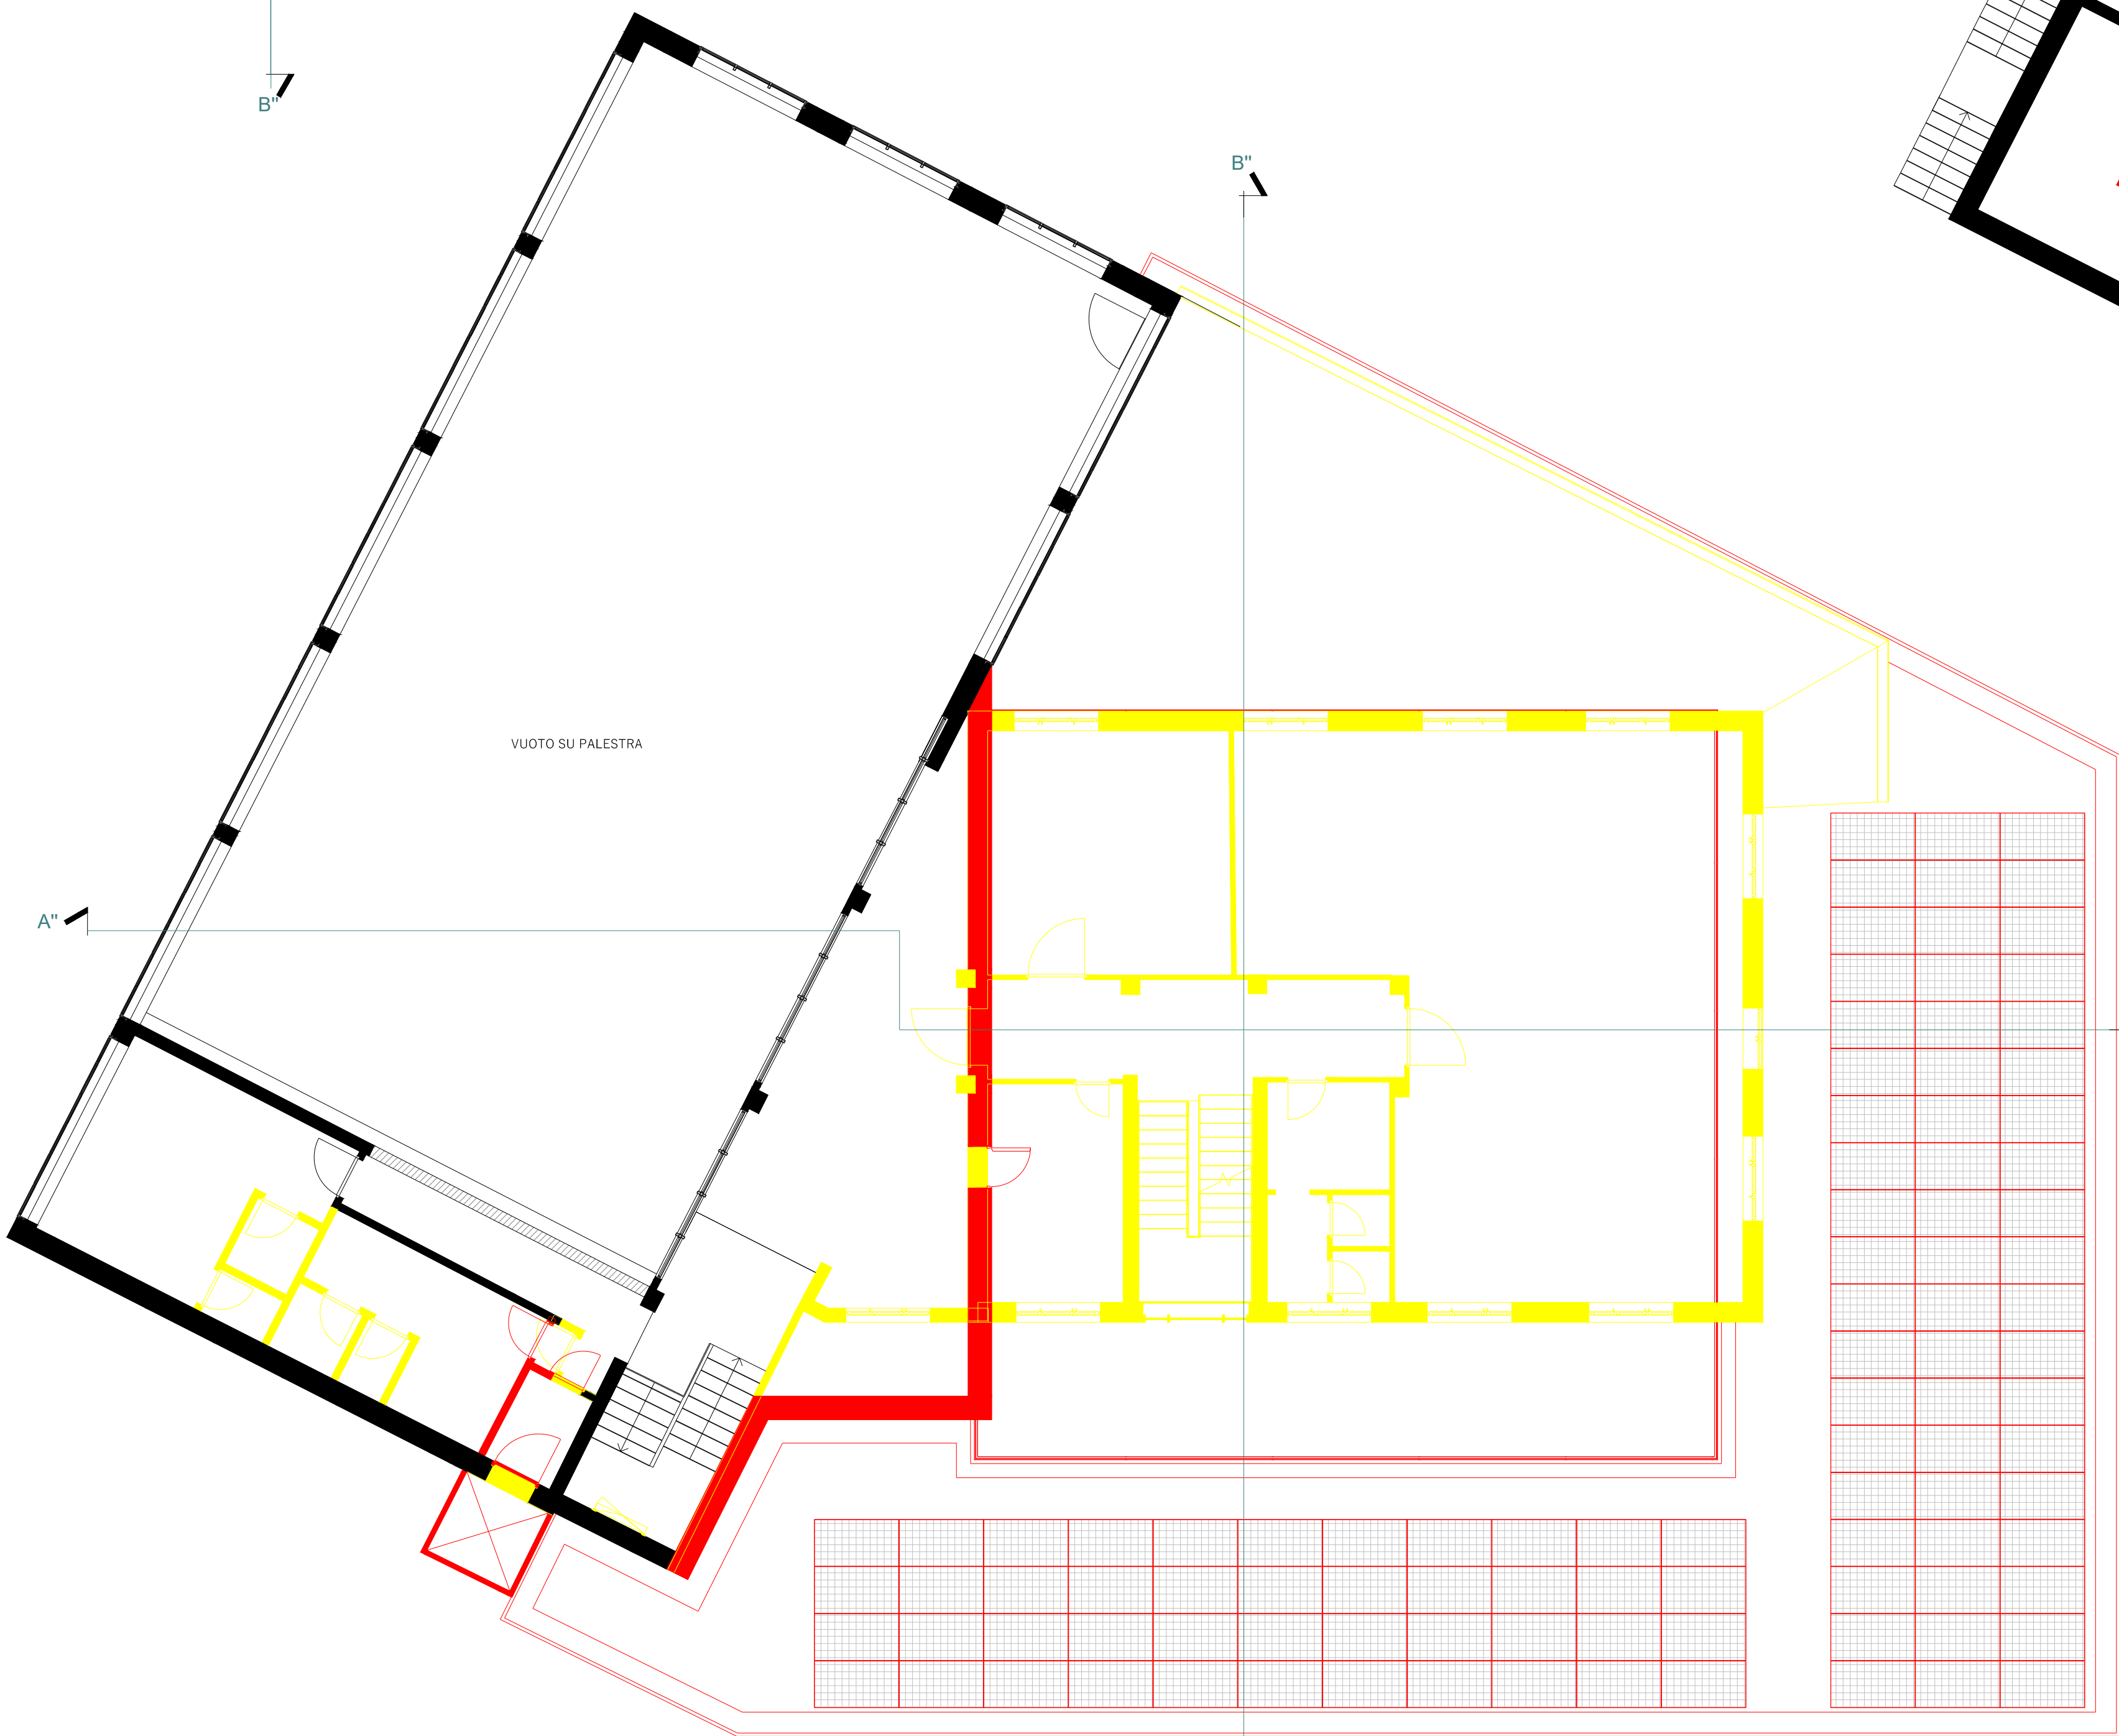

PIANTA PIANO PRIMO

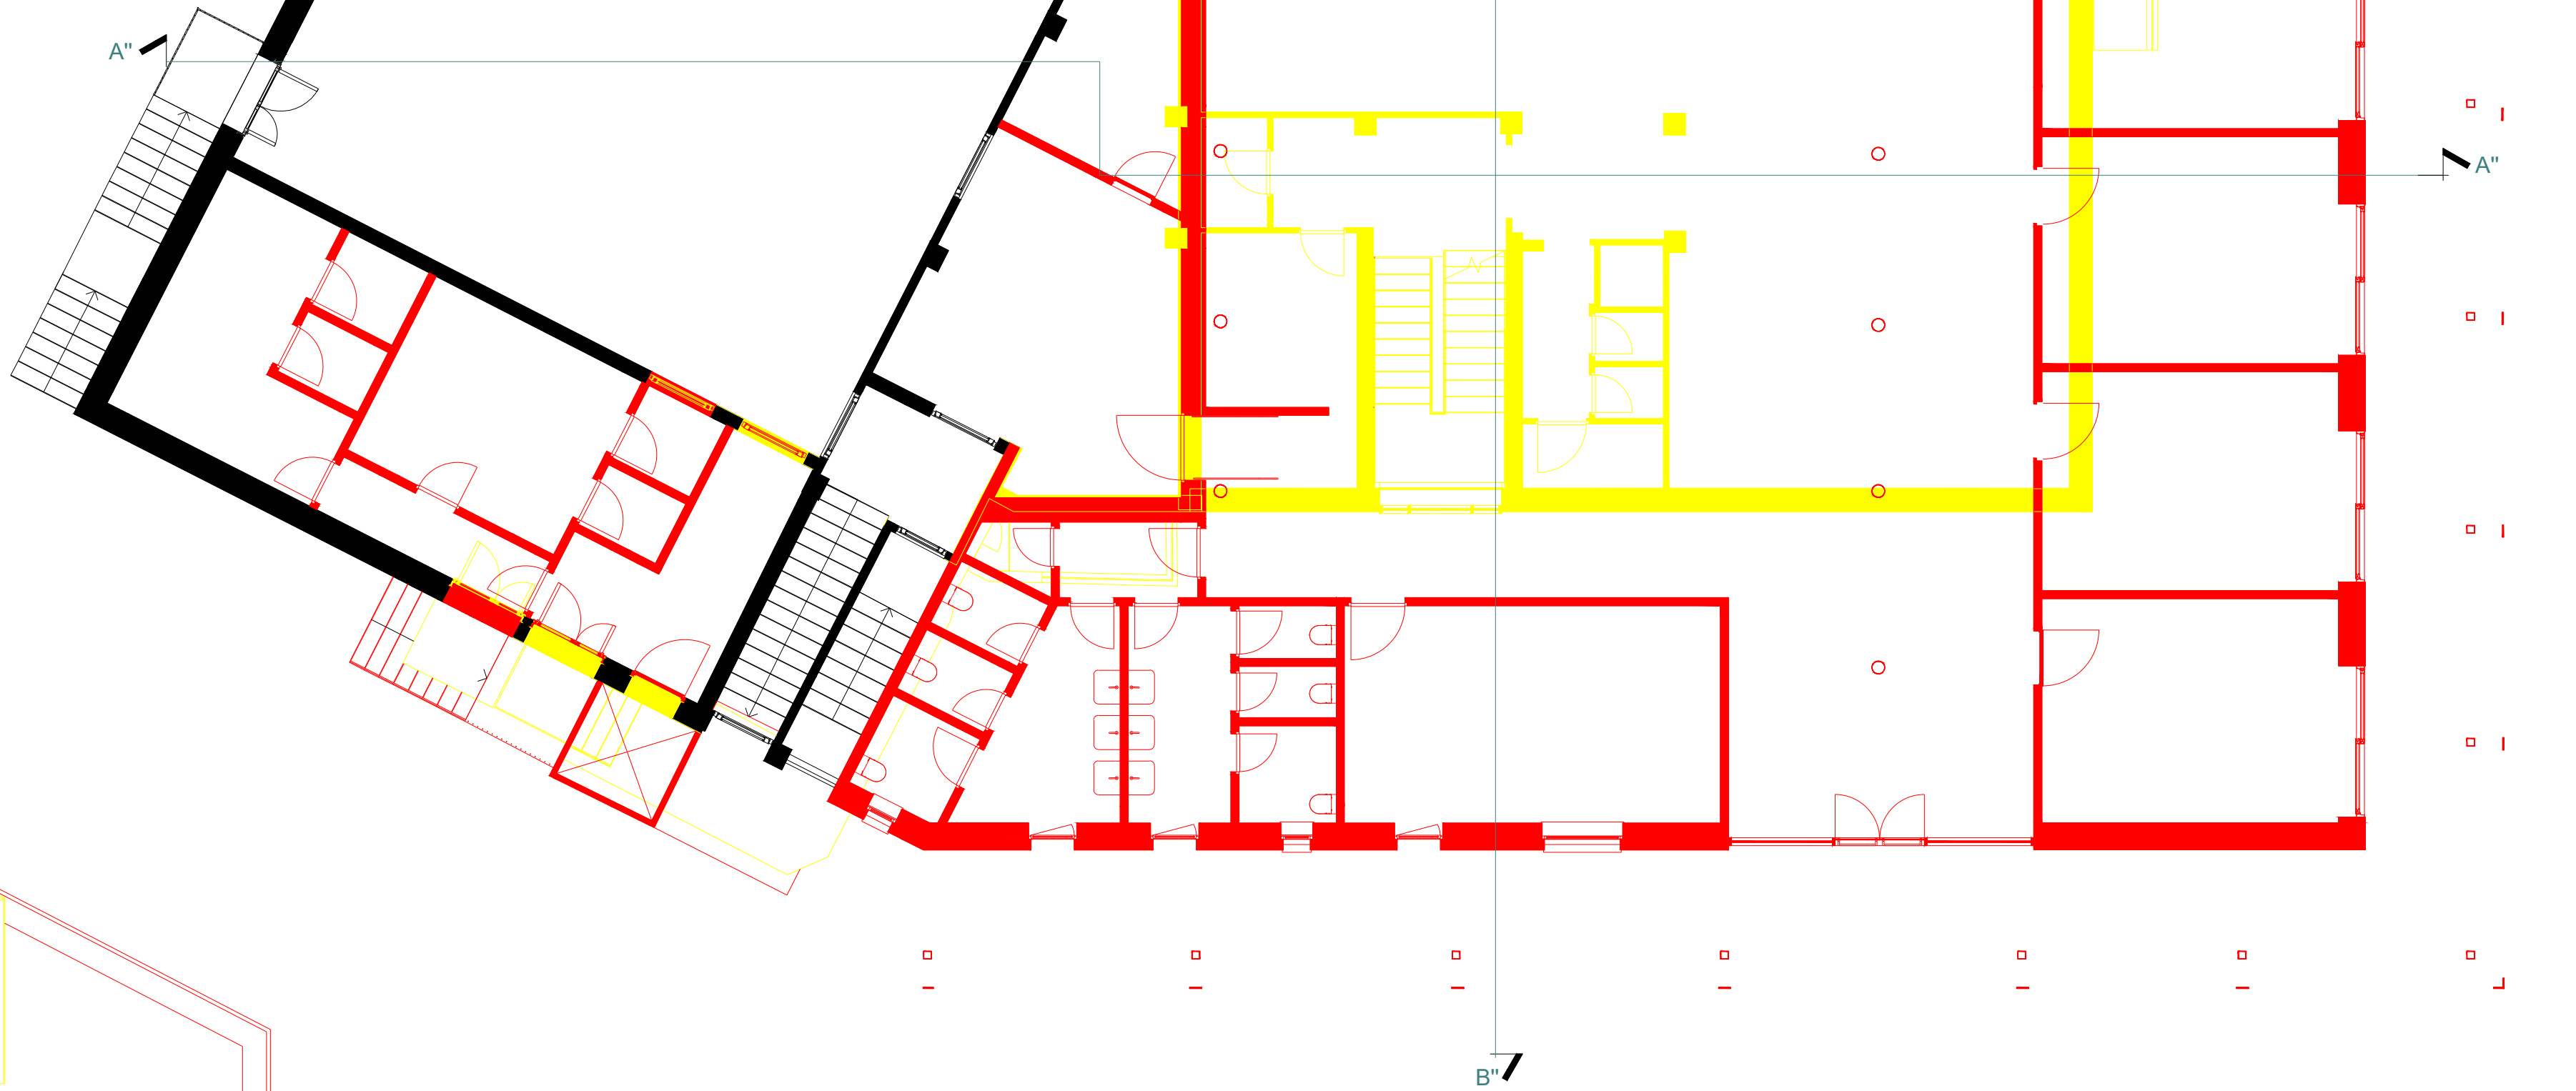

Stato di Confronto



magliano&morra

STUDIO D'ARCHITETTURA
Ing. Luigi PERDA
Ing. Guido LERDA



macstudio

Luca Massimino Architetto



STUDIO D'ARCHITETTURA
Ing. Luigi PERDA
Ing. Guido LERDA



COMMITTENTE

Parrocchia Madonna Delle Grazie

OGGETTO

P.T.E: Realizzazione di nuove aule, salone polivalente, nuova struttura acil e sistemazione dell'area esterna.

INDIRIZZO

via Cappa n. 1, 12100 Cuneo (CN)

TAVOLA	NR.	SCALA
Piante - Stato di Confronto	4	1:100

PROGETTISTI

Arch. Francesco Magliano
Ing. Guido Lerda
Arch. Luca Massimino

DATA

Rev. 5 28/03/2023
Rev. 6 12/12/2023
Rev. 7 29/03/2024
Rev. 8 08/08/2024