


STATO DI FATTO

STATO DI PROGETTO

Planimetria Generale

Stato di Progetto

ALBERI
20 alberi ha - $(20/10000) \times 5708 = 11,4$ Stato di fatto=**9**; a progetto = **24** TOTALE= **33**
40 arbusti ha - $(40/10000) \times 5708 = 23$ Stato di fatto=**15**; a progetto = **13** TOTALE= **28**

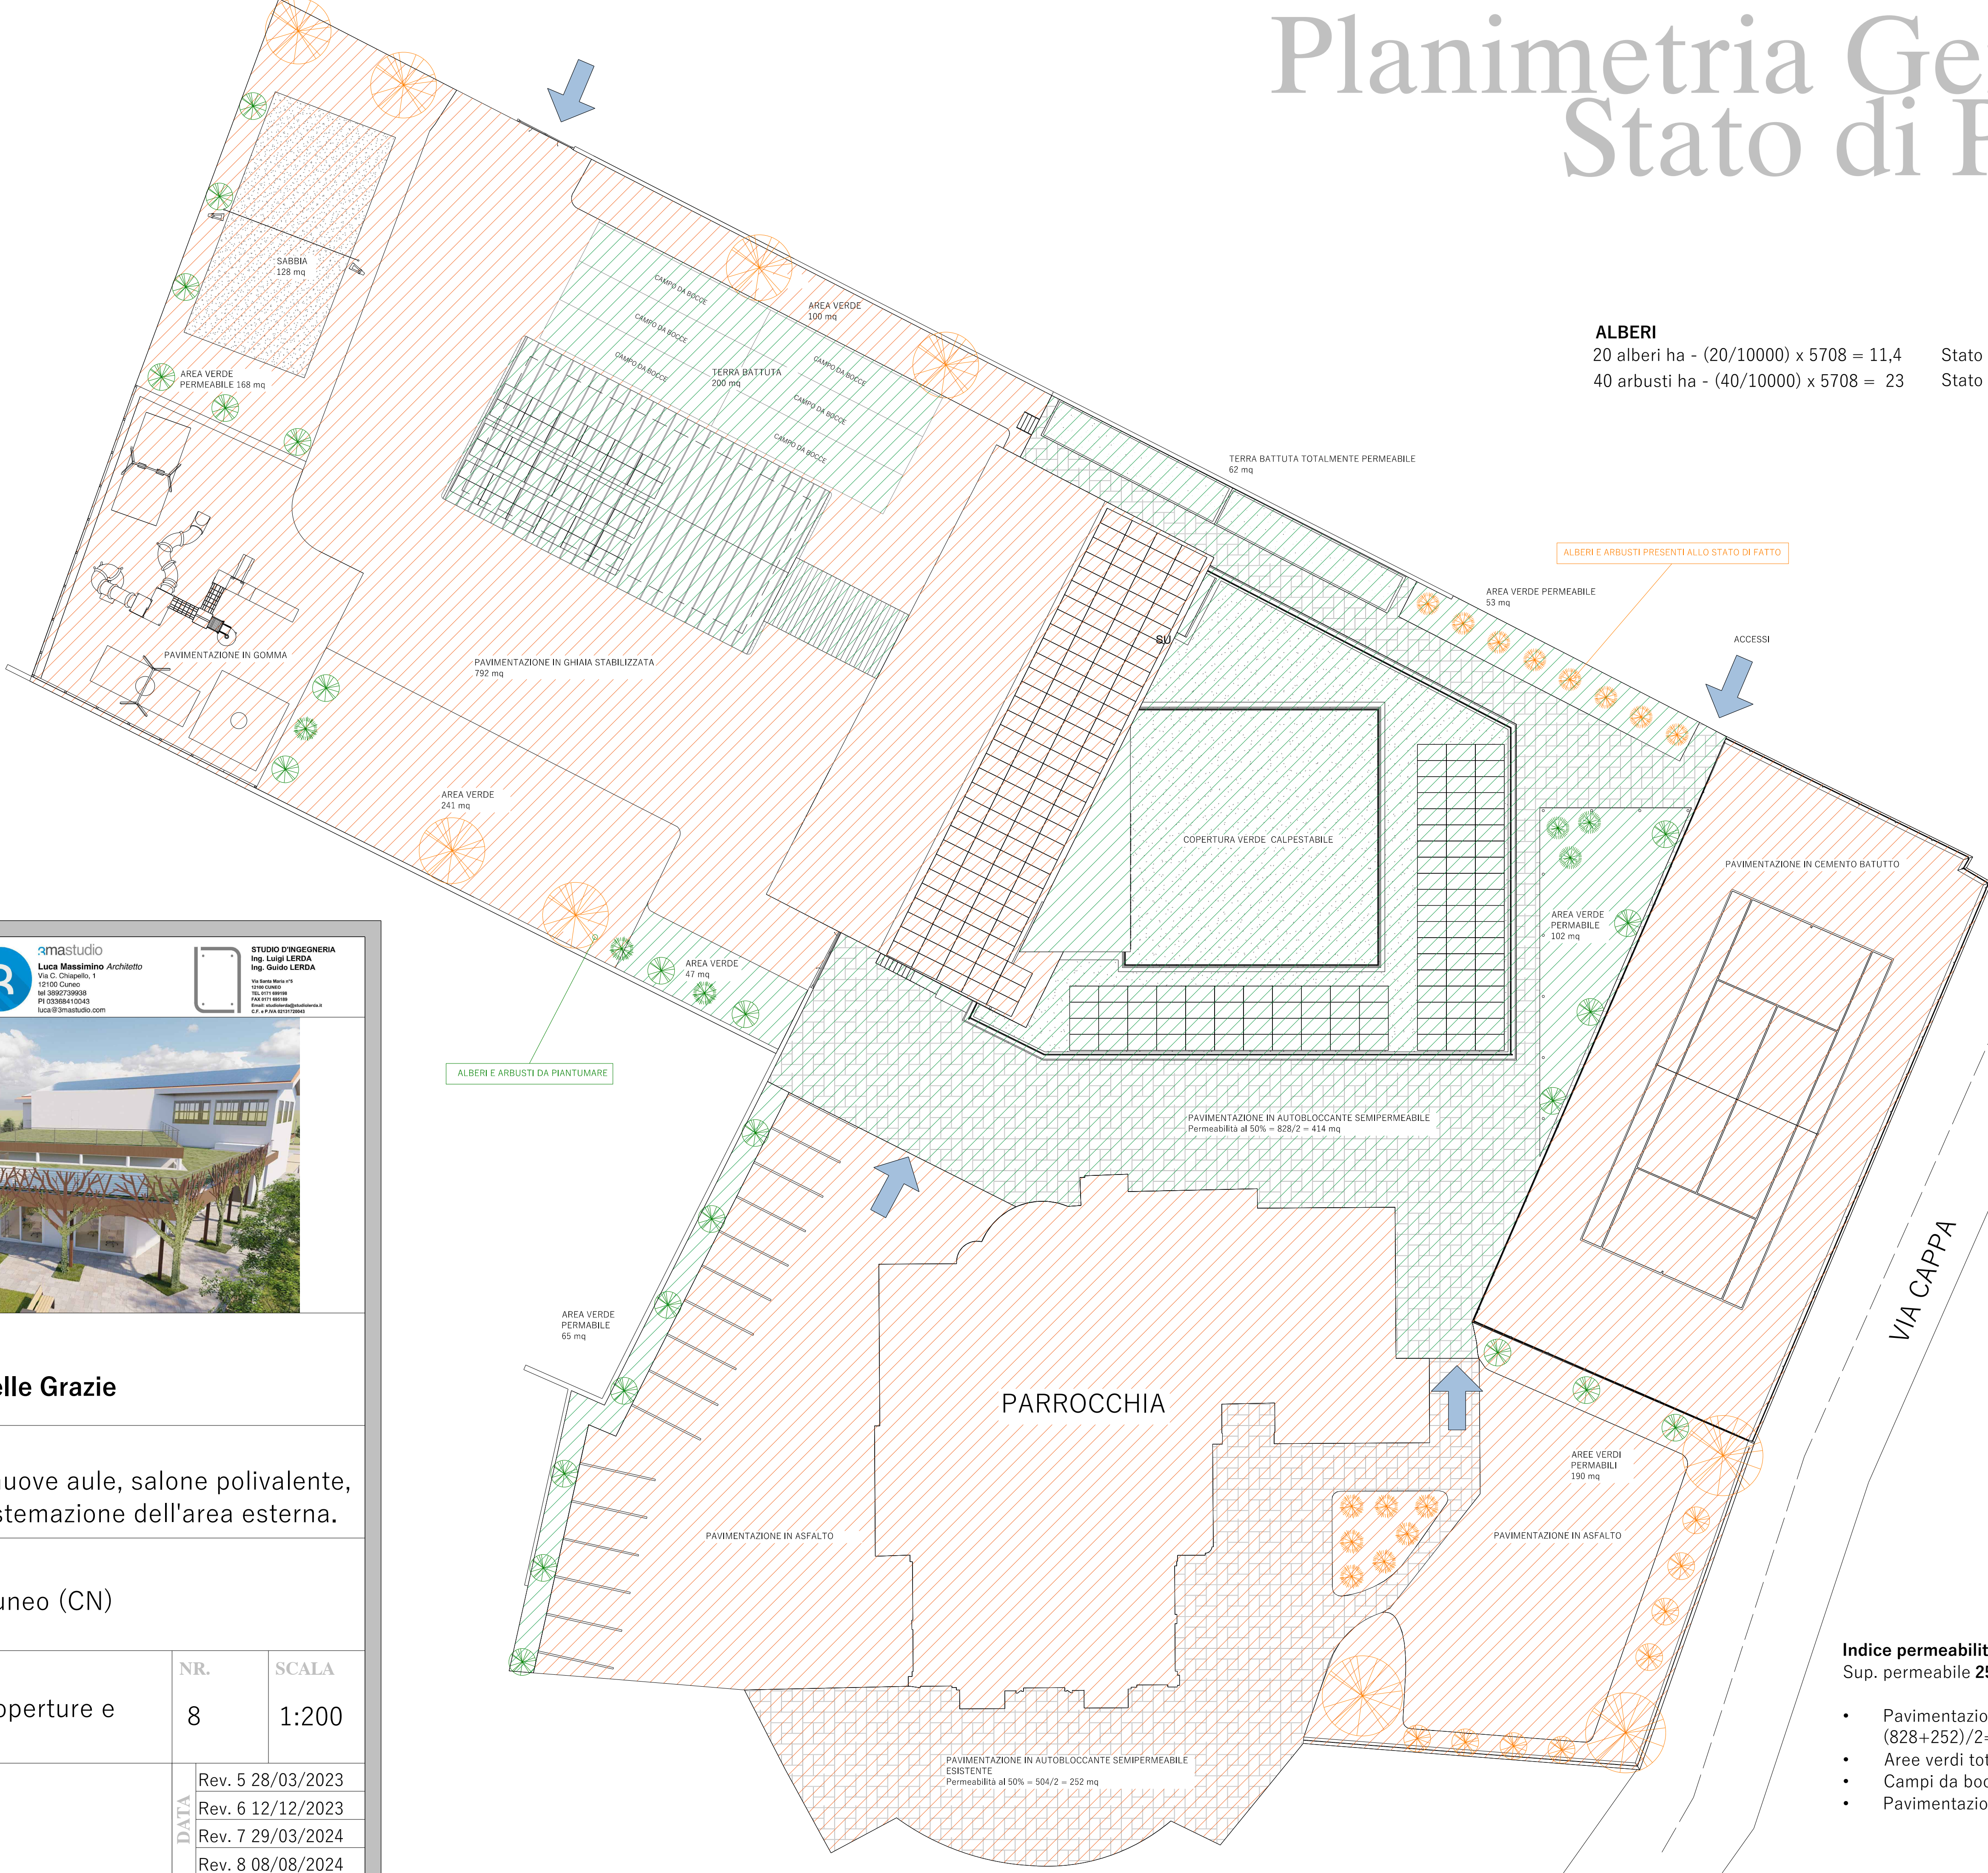

COMMITTENTE		
Parrocchia Madonna Delle Grazie		
OGGETTO		
P.T.E: Realizzazione di nuove aule, salone polivalente, nuova struttura acil e sistemazione dell'area esterna.		
INDIRIZZO		
via Cappa n. 1, 12100 Cuneo (CN)		
TAVOLA	NR.	SCALA
Planimetria generale- Coperture e materiali	8	1:200
PROGETTISTI	Rev. 5 28/03/2023	
	Rev. 6 12/12/2023	
	Rev. 7 29/03/2024	
	Rev. 8 08/08/2024	

Indice permeabilità = 40% = $5708 \times 0,4 = 2283 \text{ mq}$
Sup. permeabile **2560 mq** > **2283 mq**

- Paving autobloccante con permeabilità al 50% = $(828+252)/2=540 \text{ mq}$
- Aree verdi totalmente permeabili =**966 mq**
- Campi da bocce esterni totalmente permeabili = **262 mq**
- Paving in ghiaia stabilizzata =**792 mq**