


Planimetria - indici di progetto

Superficie fondiaria = 5708 mq
SUL totale a progetto = 1821 mq

Superficie coperta autorizzata = 1476 mq
Superficie coperta in variante = 1480 mq

PARCHEGGI richiesti derivanti dalla **SUL A PROGETTO:**
Parcheggi privati P1= 1/3,5 mq SUL 1821/3,5 = **520 mq**
Parcheggi pubblici P2= 1/2,5 mq SUL 1821/2,5 = **728 mq**
PARCHEGGI TOTALI a progetto:
Parcheggi privati **P1= 635 mq**
Parcheggi pubblici **P2=728 mq**

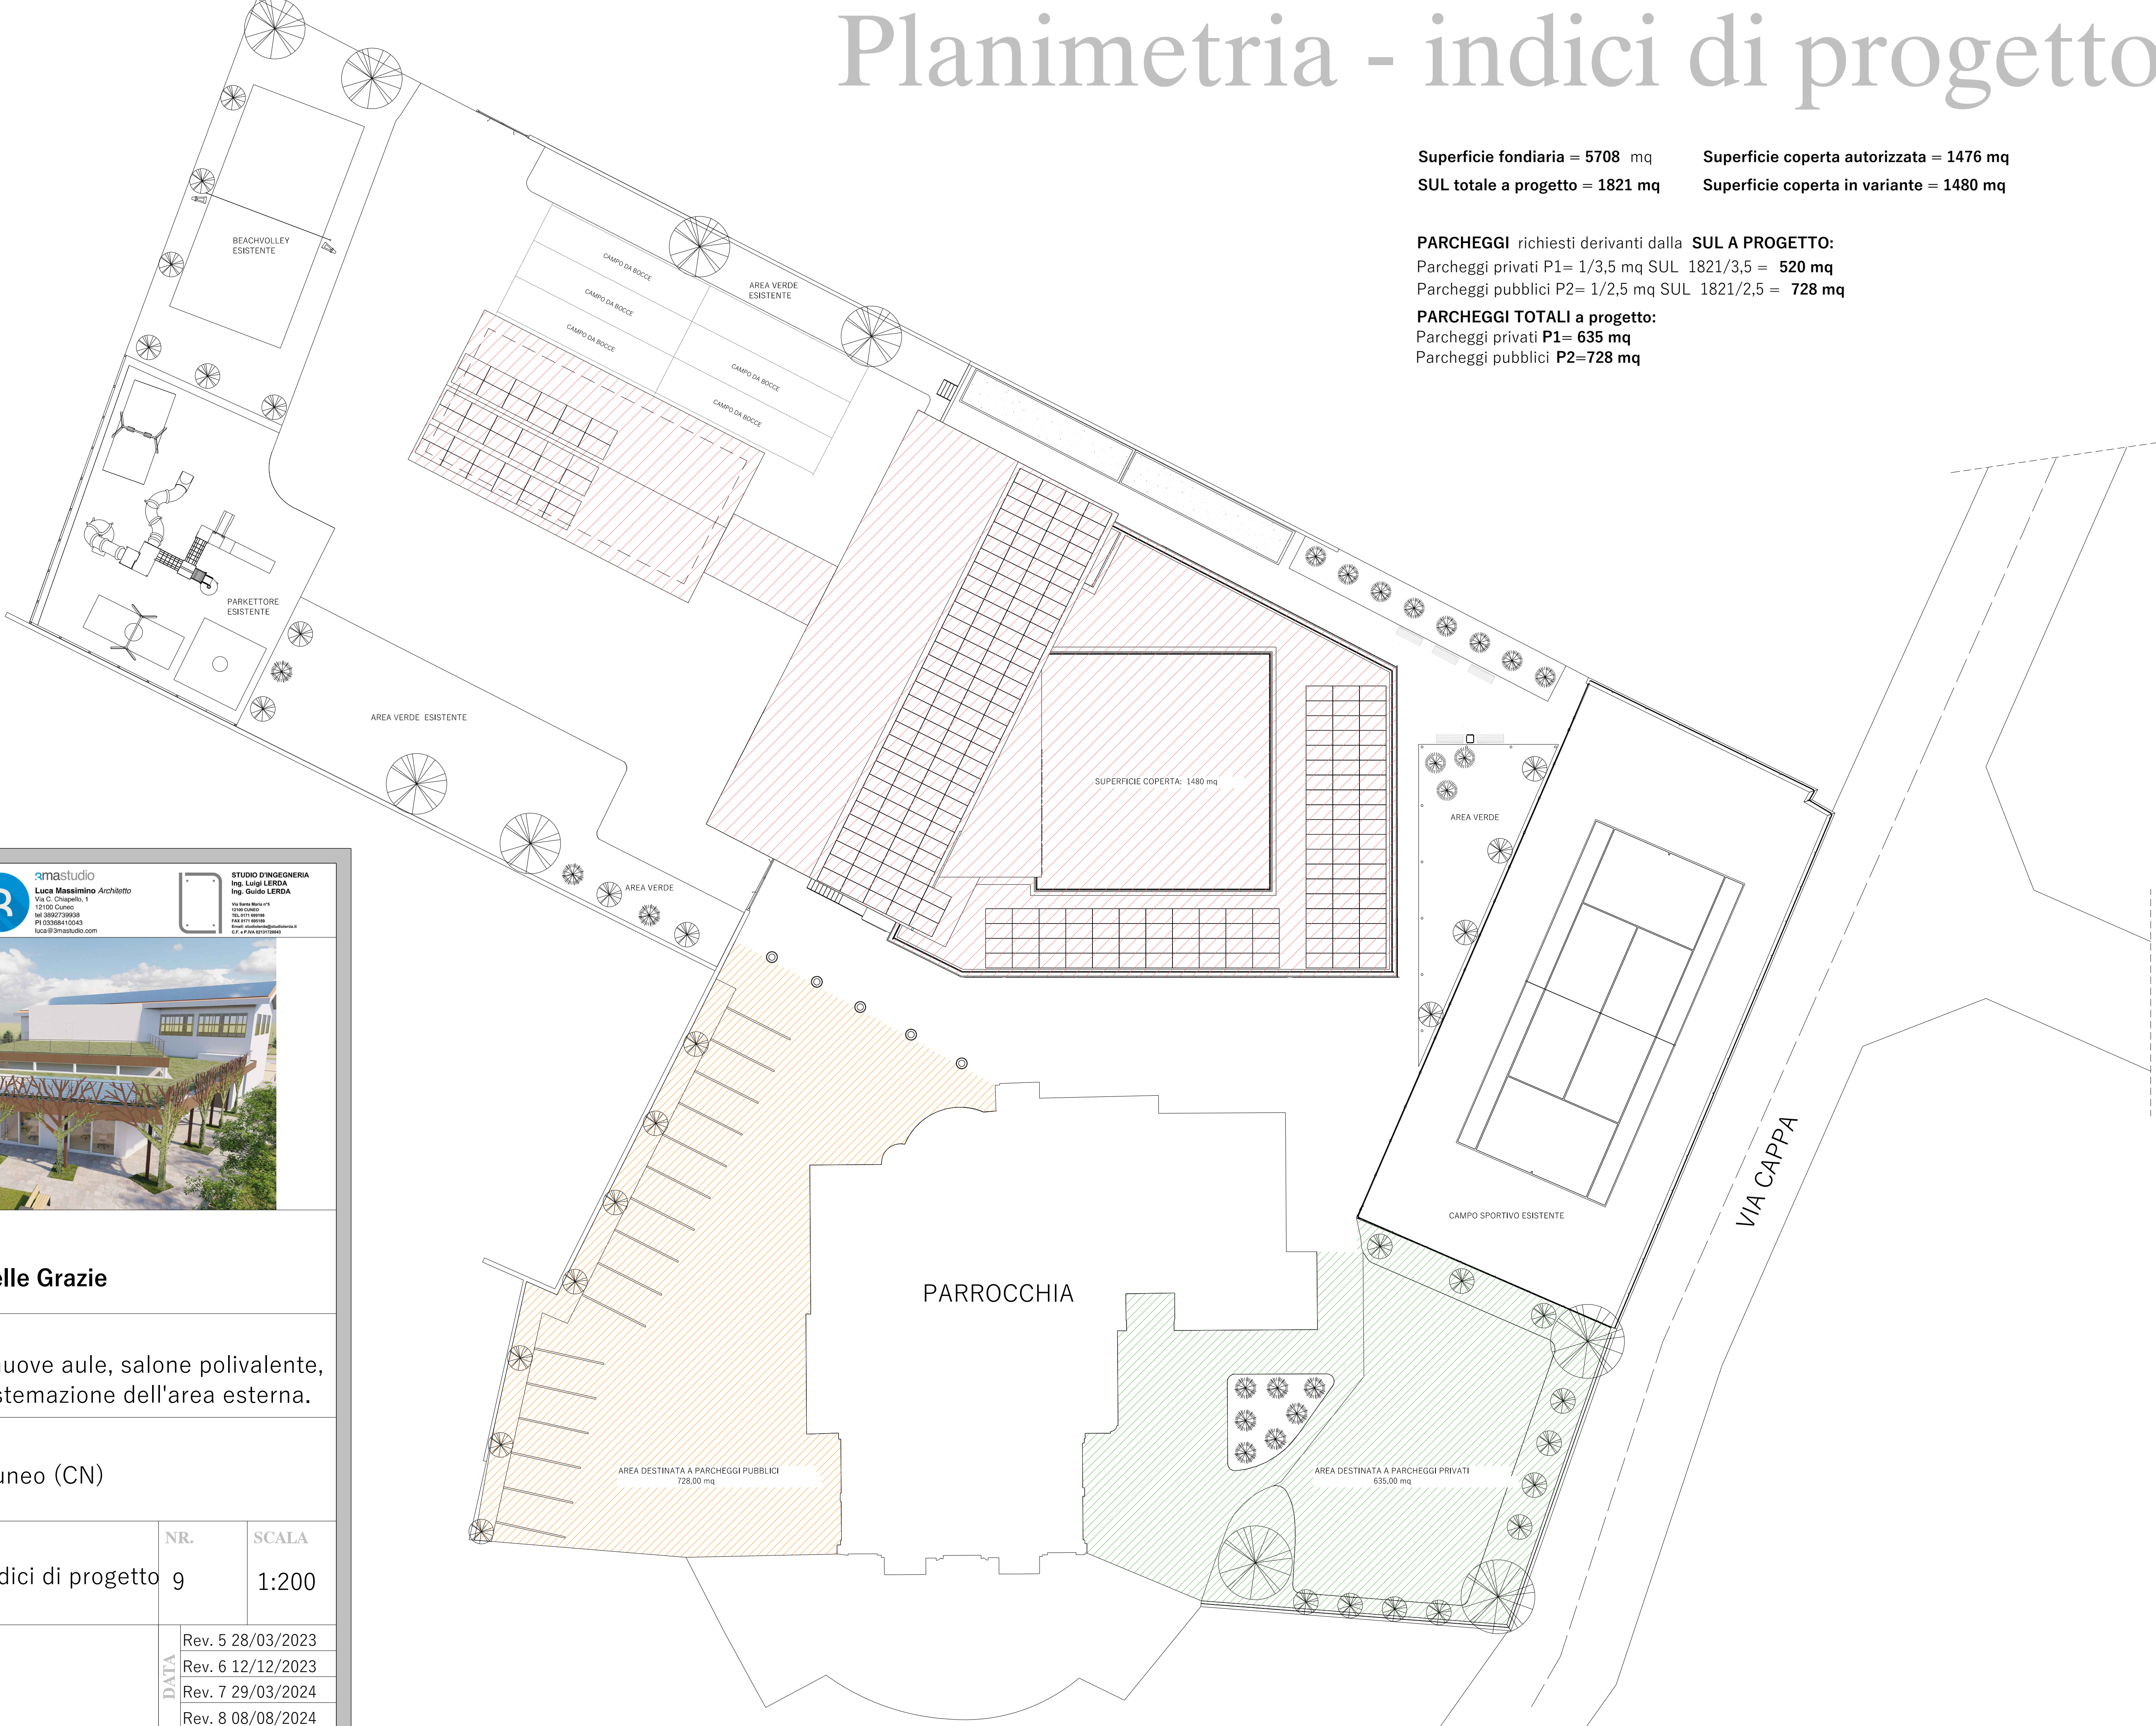

amastudio
Luca Massimino Architetto
Via G. Chiappello, 1
12100 Cuneo
Tel. 0171/399318
PI 031568410043
luca@amastudio.com

STUDIO D'INGEGNERIA
Ing. Luigi LERDA
Ing. Guido LERDA
Via Bello Moro, 175
12100 Cuneo
Tel. 0171/809165
Fax 0171/809165
Email: studioingegneri@studioingegneri.it
C.F. - P. IVA 0113139043

COMMITTENTE

Parrocchia Madonna Delle Grazie

OGGETTO

P.T.E: Realizzazione di nuove aule, salone polivalente, nuova struttura acil e sistemazione dell'area esterna.

INDIRIZZO

via Cappa n. 1, 12100 Cuneo (CN)

TAVOLA	NR.	SCALA
Planimetria generale - indici di progetto	9	1:200

PROGETTISTI

Arch. Francesco Magliano
Ing. Guido Lerda
Arch. Luca Massimino

DATA

Rev. 5 28/03/2023
Rev. 6 12/12/2023
Rev. 7 29/03/2024
Rev. 8 08/08/2024