



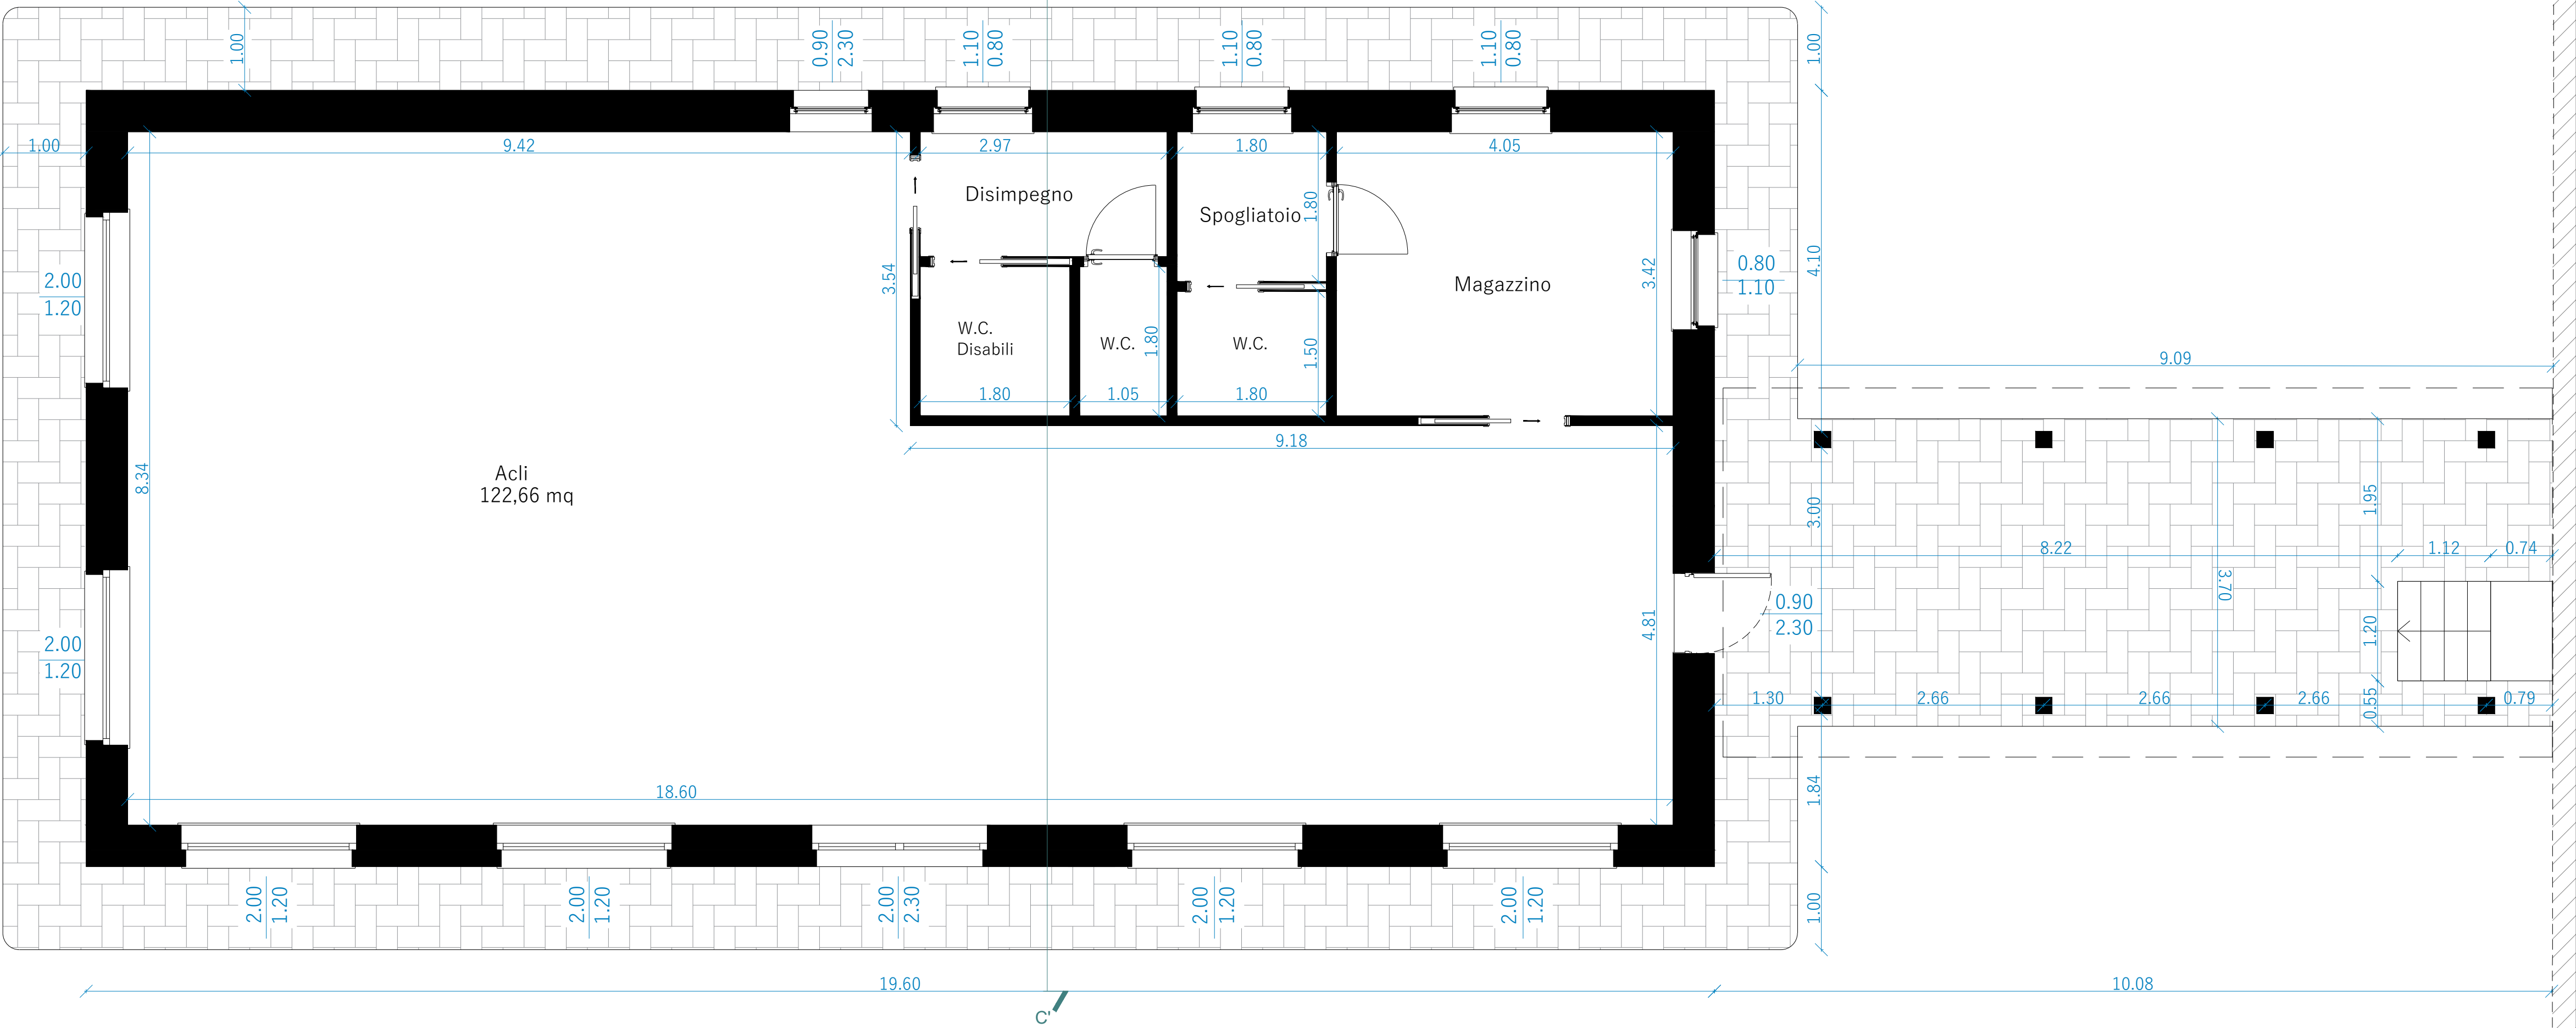

PIANTA PIANO TERRA

Stato di Progetto

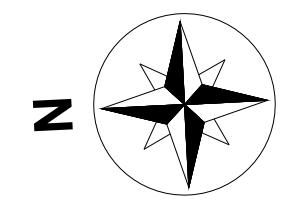

COMMITTENTE

B

Parrocchia Madonna Delle Grazie

OGGETTO

P.T.E: Realizzazione di nuove aule, salone polivalente, nuova struttura acli e sistemazione dell'area esterna.

INDIRIZZO

via Cappa n. 1, 12100 Cuneo (CN)

|                          |      |                   |
|--------------------------|------|-------------------|
| TAVOLA                   | NR.  | SCALA             |
| Pianta Circolo Acli      | 15   | 1:50              |
| PROGETTISTI              | DATA | Rev. 5 28/03/2023 |
| Arch. Francesco Magliano |      | Rev. 6 12/12/2023 |
| Ing. Guido Lerda         |      | Rev. 7 29/03/2024 |
| Arch. Luca Massimino     |      | Rev. 8 08/08/2024 |
|                          |      |                   |