


PLANIMETRIA PROPOSTA P.d.C. - IDENTIFICAZIONE AREE (ACE+VE) E VS - 1:2500 * TABELLA COMPARTI RIPARTIZIONE IN (ACE+VE) E VS

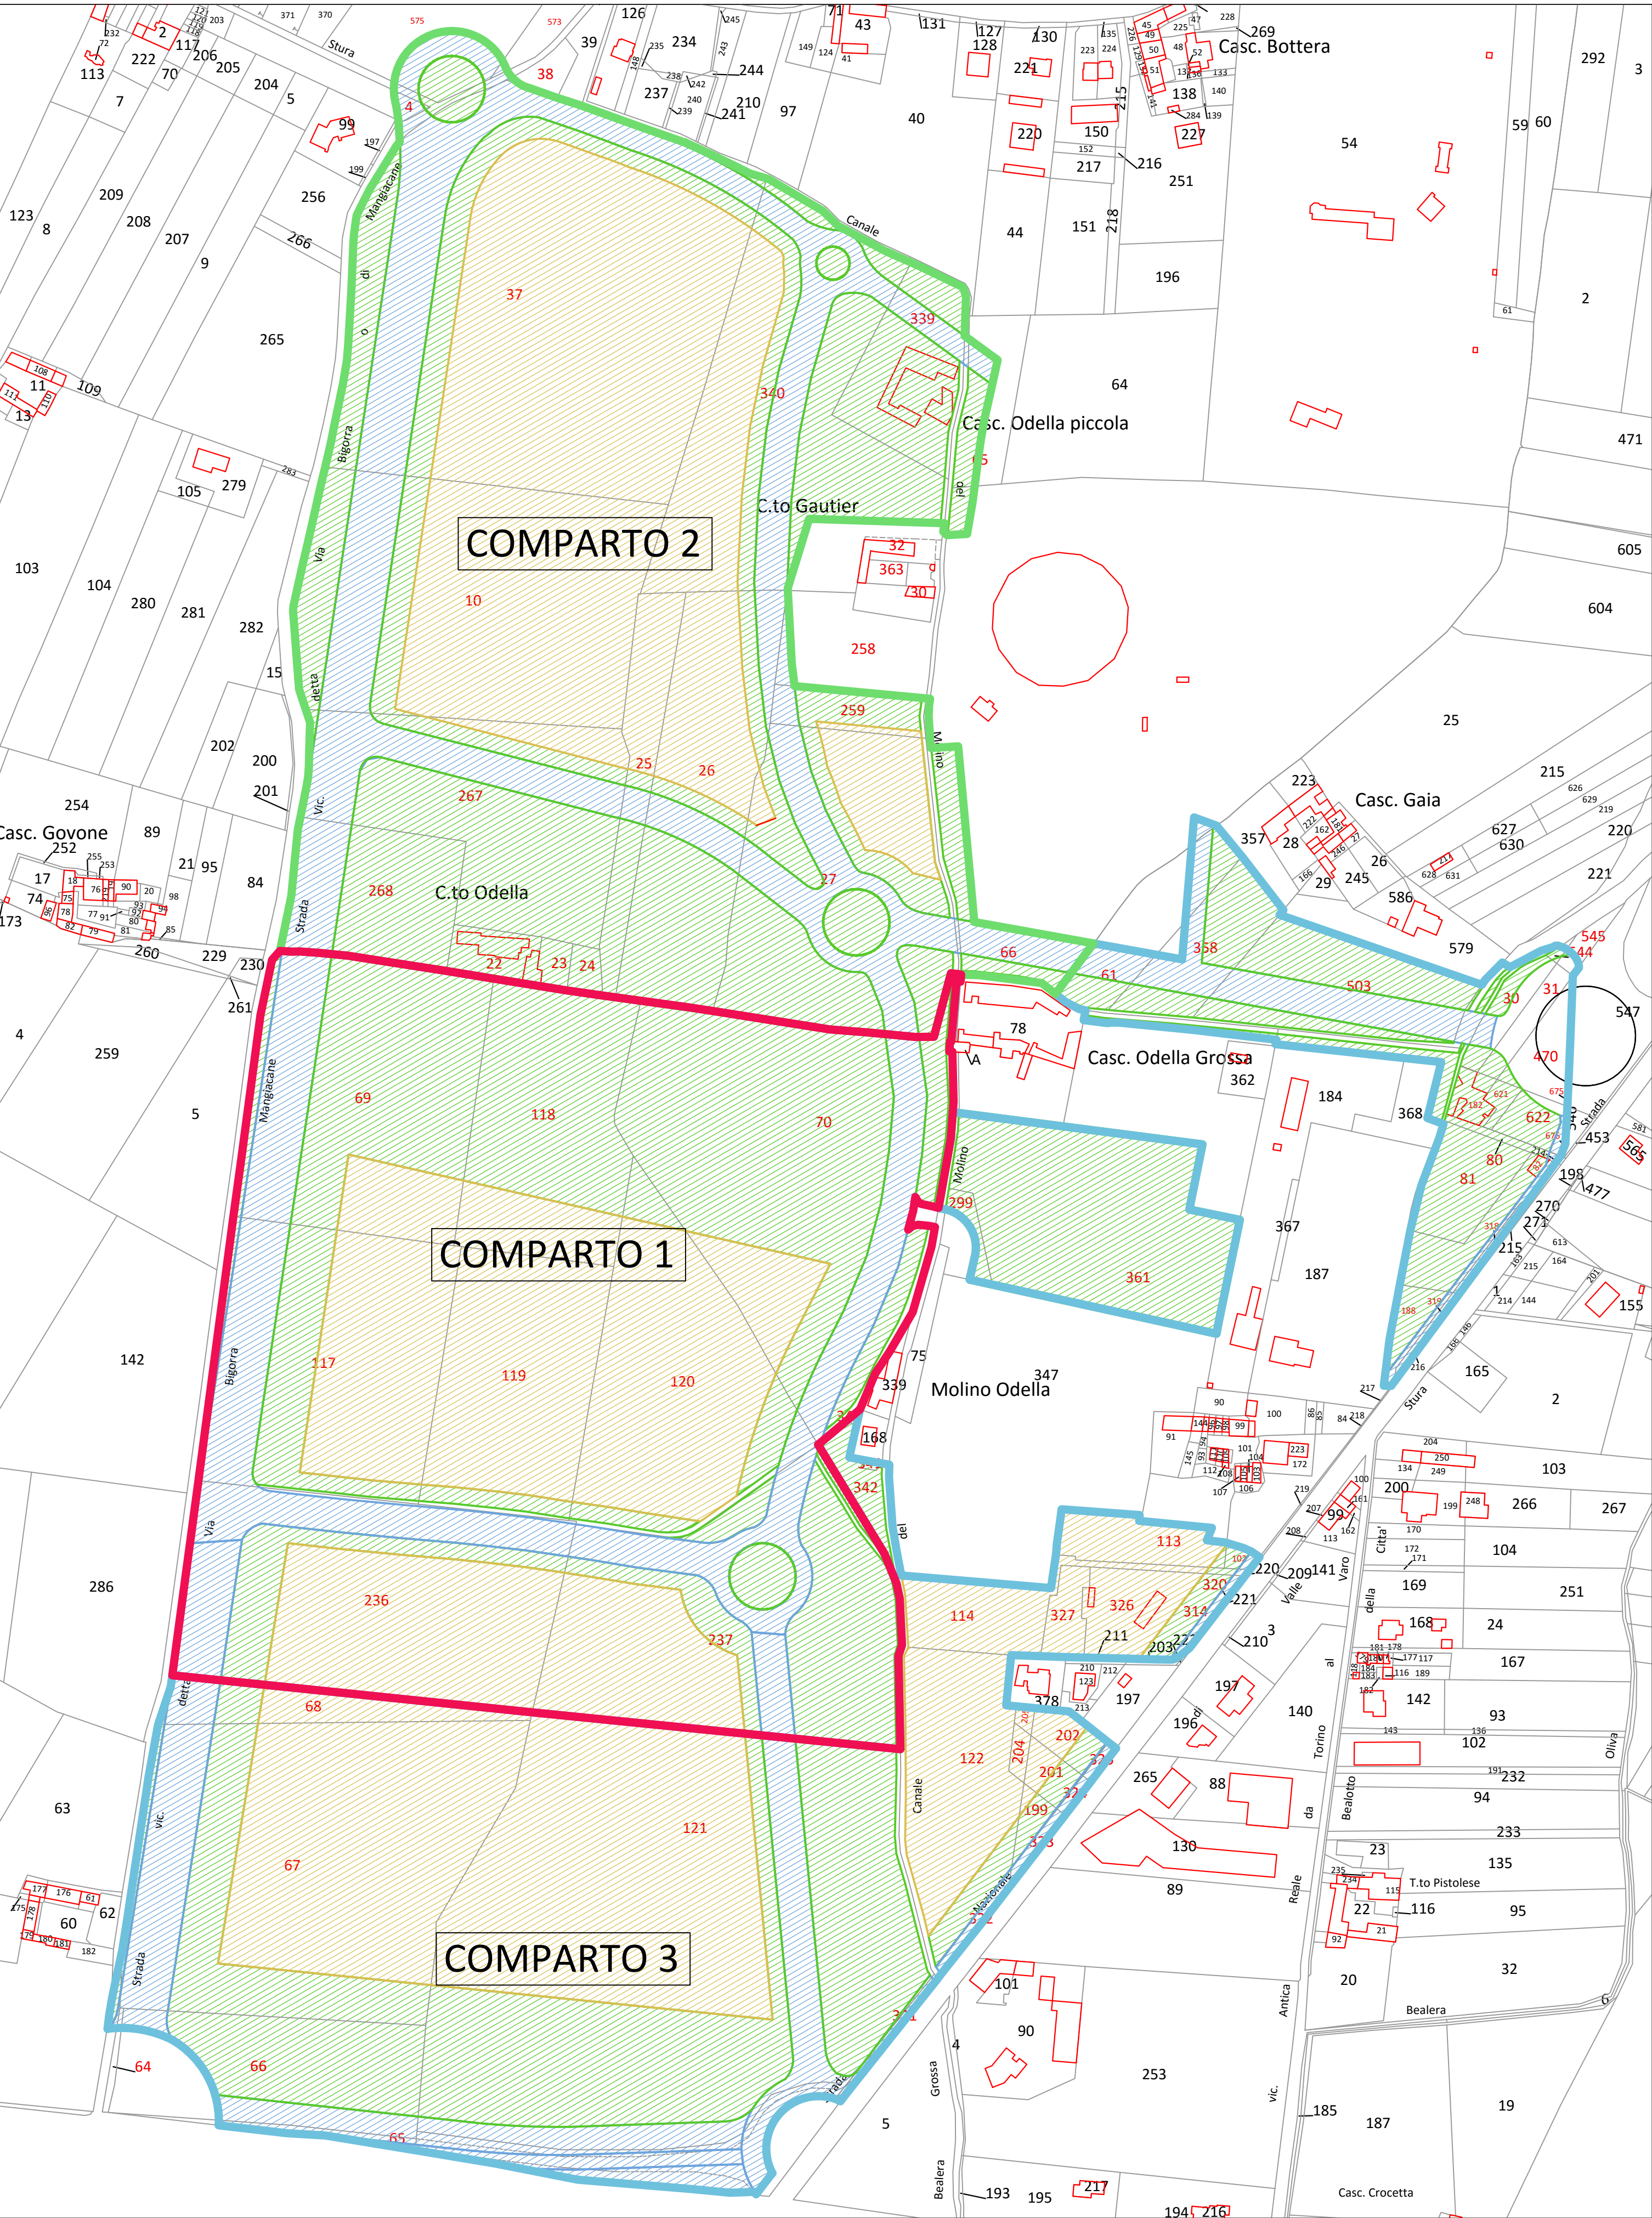

STATO DI PROGETTO: RIPARTIZIONE DELLA SUPERFICIE NEI COMPARTI				
COMPARTO 1				
	St	SUPERFICIE TERRITORIALE		179'939 mq
	ACE	AREA DI CONCENTRAZIONE EDILIZIA	ACE = 35% St	62'979 mq
	VE	VERDE PRIVATO CON VALENZA ECOLOGICA	VE = 5% St	8'997 mq
	VS	VERDE, SERVIZI PUBBLICI E D'INTERESSE COLLETTIVO	VS tot = 60% St	107'963 mq
	ST		VS erp = max 10% St	17'994 mq
SUL				
SUL compl.				
SUL abit.				
SUL prod.				
SUL prod. = 85% SUL compl.				
SUL prod. = max 10% St				

COMPARTO 2				
	St	SUPERFICIE TERRITORIALE		190'430 mq
	ACE	AREA DI CONCENTRAZIONE EDILIZIA	ACE = 35% St	66'651 mq
	VE	VERDE PRIVATO CON VALENZA ECOLOGICA	VE = 5% St	9'521 mq
	VS	VERDE, SERVIZI PUBBLICI E D'INTERESSE COLLETTIVO	VS tot = 60% St	114'258 mq
	ST		VS erp = max 10% St	19'043 mq
SUL				
SUL compl.				
SUL abit.				
SUL prod.				
SUL prod. = 85% SUL compl.				
SUL prod. = max 10% St				

COMPARTO 3				
	St	SUPERFICIE TERRITORIALE		186'967 mq
	ACE	AREA DI CONCENTRAZIONE EDILIZIA	ACE = 35% St	65'438 mq
	VE	VERDE PRIVATO CON VALENZA ECOLOGICA	VE = 5% St	9'348 mq
	VS	VERDE, SERVIZI PUBBLICI E D'INTERESSE COLLETTIVO	VS tot = 60% St	112'181 mq
	ST		VS erp = max 10% St	18'697 mq
SUL				
SUL compl.				
SUL abit.				
SUL prod.				
SUL prod. = 85% SUL compl.				
SUL prod. = max 10% St				

COMPARTO 1				
	St	SUPERFICIE TERRITORIALE		186'967 mq
	ACE	AREA DI CONCENTRAZIONE EDILIZIA	ACE = 35% St	65'438 mq
	VE	VERDE PRIVATO CON VALENZA ECOLOGICA	VE = 5% St	9'348 mq
	VS	VERDE, SERVIZI PUBBLICI E D'INTERESSE COLLETTIVO	VS tot = 60% St	112'181 mq
	ST		VS erp = max 10% St	18'697 mq
SUL				
SUL compl.				
SUL abit.				
SUL prod.				
SUL prod. = 85% SUL compl.				
SUL prod. = max 10% St				

COMPARTO 2				
	St	SUPERFICIE TERRITORIALE		186'967 mq
	ACE	AREA DI CONCENTRAZIONE EDILIZIA	ACE = 35% St	65'438 mq
	VE	VERDE PRIVATO CON VALENZA ECOLOGICA	VE = 5% St	9'348 mq
	VS	VERDE, SERVIZI PUBBLICI E D'INTERESSE COLLETTIVO	VS tot = 60% St	112'181 mq
	ST		VS erp = max 10% St	18'697 mq
SUL				
SUL compl.				
SUL abit.				
SUL prod.				
SUL prod. = 85% SUL compl.				
SUL prod. = max 10% St				

COMPARTO 3				
	St	SUPERFICIE TERRITORIALE		186'967 mq
	ACE	AREA DI CONCENTRAZIONE EDILIZIA	ACE = 35% St	65'438 mq
	VE	VERDE PRIVATO CON VALENZA ECOLOGICA	VE = 5% St	9'348 mq
	VS	VERDE, SERVIZI PUBBLICI E D'INTERESSE COLLETTIVO	VS tot = 60% St	112'181 mq
	ST		VS erp = max 10% St	18'697 mq
SUL				
SUL compl.				
SUL abit.				
SUL prod.				
SUL prod. = 85% SUL compl.				
SUL prod. = max 10% St				

STATO DI PROGETTO: RIPARTIZIONE DELLA SUPERFICIE NEI COMPARTI				
CANALI DI IRRIGAZIONE				
	St	SUPERFICIE TERRITORIALE		6'538 mq
	COMPARTO 1		2'415 mq	
	COMPARTO 2		1'398 mq	
	COMPARTO 3		2'725 mq	
	ACE	AREA DI CONCENTRAZIONE EDILIZIA	ACE = 35% St	2'288 mq
	VE	VERDE PRIVATO CON VALENZA ECOLOGICA	VE = 5% St	327 mq
	VS	VERDE, SERVIZI PUBBLICI E D'INTERESSE COLLETTIVO	VS tot = 60% St	3'923 mq
	ST		VS erp = max 10% St	654 mq
SUL				
SUL compl.				
SUL abit.				
SUL prod.				
SUL prod. = 85% SUL compl.				
SUL prod. = max 10% St				

REGIONE PIEMONTE
PROVINCIA DI CUNEO

COMUNE DI CUNEO

PIANO DI COORDINAMENTO
ZONA API1.1

IL COMMITTENTE:
Società SAN.ROC s.r.l.
Piazza Galimberti n.1, 12100 Cuneo

IL PROGETTISTA:
Dott. Ing. Arch. BONARDO MARTINA
studio in Via Valle Po n.92, 12100 Madonna dell'olmo CN
iscritta all'Ordine degli Ingegneri della provincia di Cuneo, n. A 2035
iscritta all'Ordine degli Architetti della provincia di Cuneo, n. 1616
P.IVA: 03311300044 C.F: BNRMTN84E63D205W
e-mail: martina.bonardo@gmail.com cell: 328 0161048

PRATICA N. BM03_2015

TAVOLA
U04
16 MAGGIO 2016

MODIFICHE PROT. N. 32058 DEL 13/05/2016
TITOLO DELLA TAVOLA:
PLANIMETRIA PROPOSTA P.d.C.
RIPARTIZIONE SUPERFICIE DEI COMPARTI

SCALA:
1:2500