



STRUMENTO URBANISTICO ESECUTIVO

ai sensi dell'Art. 43 Legge Regionale 5 dicembre 1977 n.56

ambito normativo ATF1.MO3 - Madonna dell'Olimo del vigente P.R.G.C.

PLANIMETRIA GENERALE			TIMBRI E VISTI COMUNALI
Piano di Coordinamento in Variante			
TAV.5	Scala disegni 1:1000		
	Data:		


STUDIO TECNICO STUDIO TECNICO STUDIO TECNICO Fornatis Geom. Marco Fornatis Geom. Maurizio Dutto Geom. Massimiliano Via Carlo Emanuele III n.34 - Cuneo Tel. 0171/648899 - Fax 0171/601427 I TECNICI: Fornatis Geom. Marco Fornatis Geom. Maurizio Dutto Geom. Massimiliano Bertola Arch. Marco Tomatis Arch. Lino	MARCO BERTOLA ARCHITETTO	
	STUDIO DI PROGETTAZIONE ARCHITETTURA E DESIGN	
	PIAZZA GALIMBERTI, 9 CUNEO - 1201300046	
	tel. 0171/648899 - fax 0171/601427	
	www.architettoberbto.it	

TUTTI I DIRITTI RISERVATI RIPRODUZIONE VIETATA

LEGENDA:	
TUBAZIONE NUOVA RETE ACQUEDOTTO	
TUBAZIONE NUOVA RETE FOGNATURA	
TUBAZIONE NUOVA RETE ILLUMINAZIONE PUBBLICA	
TUBAZIONE NUOVA RETE ENEL	
TUBAZIONE NUOVA RETE ITAL GAS	
TUBAZIONE NUOVA RETE TELECOM	

PLANIMETRIA GENERALE

PIANO DI COORDINAMENTO

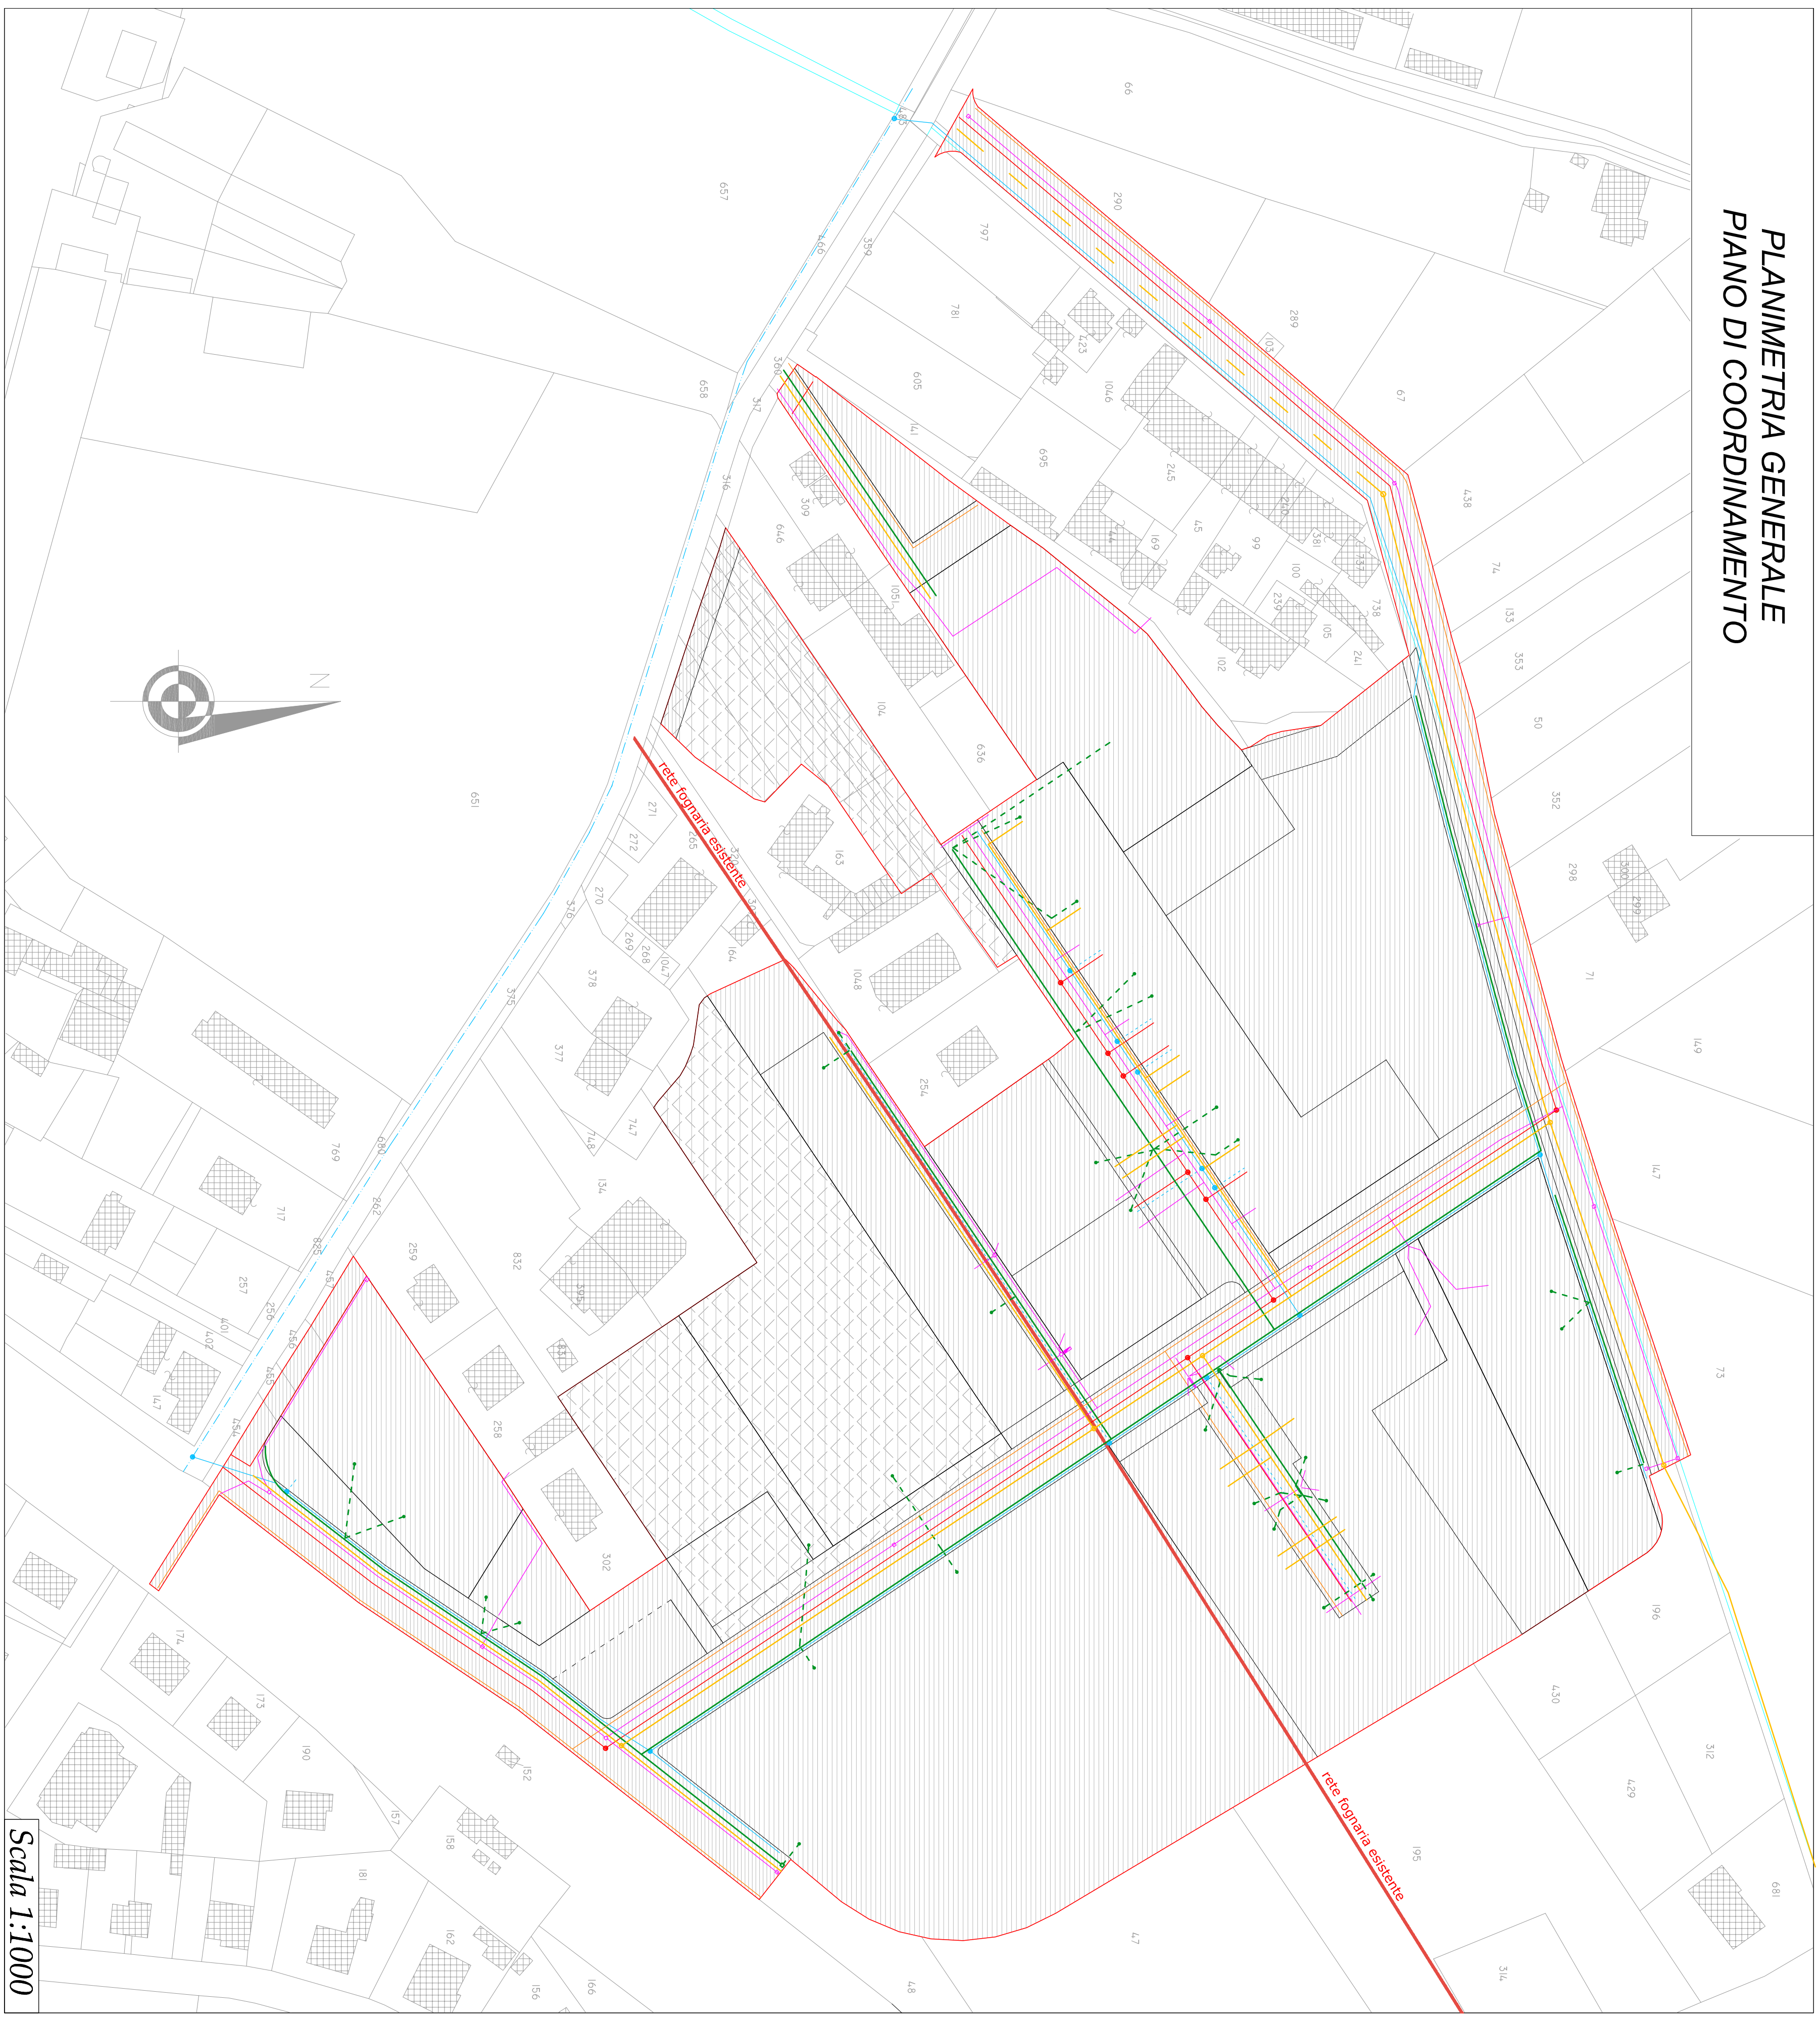

Nota Bene:
Si precisa che l'indicazione della disposizione nuove reti (fognatura, acquedotto, illuminazione pubblica, Enel, rete Gas e Telecom) sono state discusse con i competenti enti e sono comunque da intendersi indicative e di più precisa progettazione nelle successive fasi di P.E.C.