

REGIONE PIEMONTE

PROVINCIA DI CUNEO

COMUNE DI CUNEO



PIANO ESECUTIVO CONVENZIONATO

ai sensi dell'Art. 43 Legge Regionale 5 dicembre 1977 n.56
ambito normativo **ATF2.RR1** del vigente P.R.G.C.

RICHIEDENTI: GRAFFINO Guido

Società M.R. S.r.l.

Società agricola Roata Rossi

OPERE DI URBANIZZAZIONE

Fognatura planimetria e particolari

Disegno tavola
Aprile 2016
Aggiornamenti:

Scala disegni
1:500 - 1:20

TAV.6

STUDIO TECNICO
PELLEGRINO & PECOLLO
ASSOCIATI

PELLEGRINO Arch. Marcello - PELLEGRINO Geom. Battistino
PECOLLO Geom. Battistino - PELLEGRINO Geom. Luca

Via Arica di Busca n.133 - loc. Roata Rossi - CUNEO -
Tel. 0171.689035 Fax 0171.689024 e-mail studiombdi@gmail.com

PELLEGRINO Gabriel - Ingegnere

Progettazione edilizia, strutturale, geotecnica ed urbanistica

Via Vecchio di Cuneo n. 1 - 12022 - Busca (CN)
Codice Fiscale: P.L. GR. 89703 02057
Partita IVA: 03707020557
ing.gabrielepellegri@gmail.com

340.2189476
0171.340257

1455AA02_2015_10_PEC

TUTTI I DIRITTI RISERVATI RIPRODUZIONE VIETATA

- LEGENDA
- VIABILITA'

MARCIAPIEDI

PARCHEGGI

AREA DI MASSIMO INGOMBRO DEGLI EDIFICI

ACE + VE

PISTA CICLABILE

VIABILITA' PRIVATA


AREE PRIVATE A SERVIZIO DEI LOTTI

SUPERFICIE TERRITORIALE P.E.C. Zona ATF2.RR1

Area privata per l'accesso ai lotti e non oggetto di scomputo

Accesso ai lotti

- OPERE DI FOGNATURA
- condotta esistente in gres Ø350 mm
- tubazioni in progetto in polipropilene (PP) triplo strato SN 12
- allacciamento privato in progetto
- pozzetto in progetto

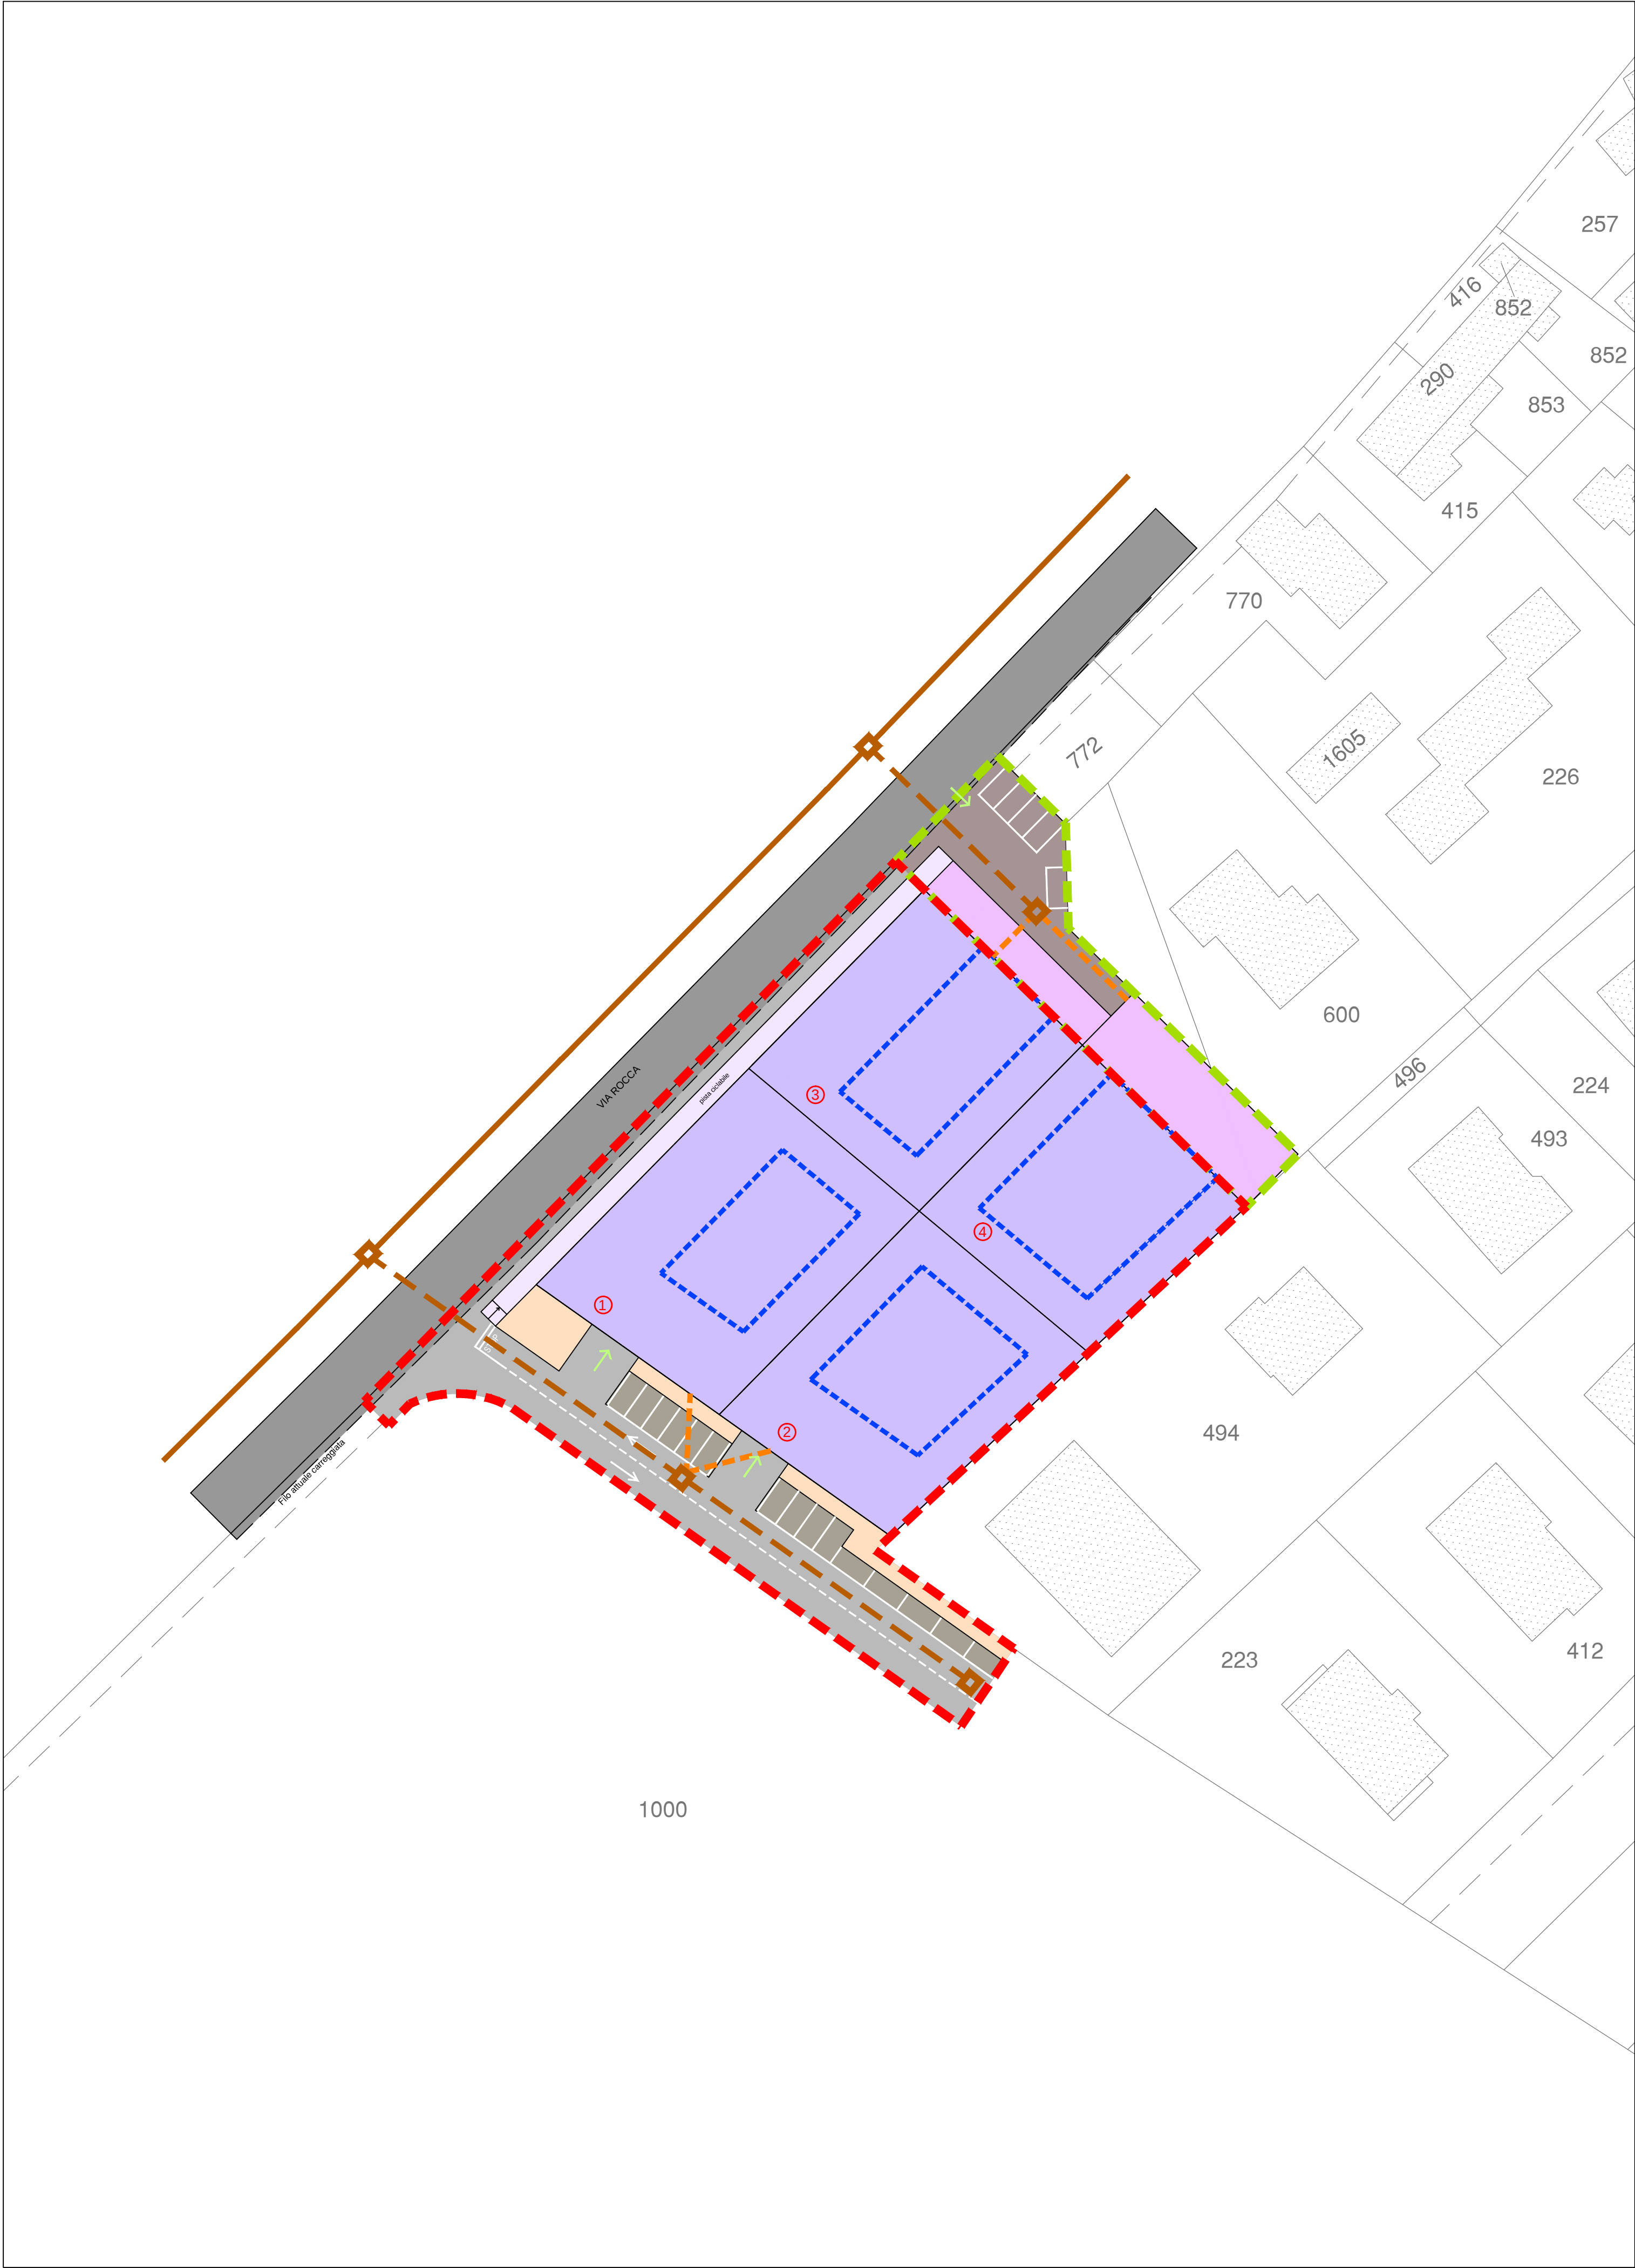

POSA TUBAZIONE

SEZIONE

scala 1:20

