

REGIONE PIEMONTE

PROVINCIA DI CUNEO

COMUNE DI CUNEO



PIANO ESECUTIVO CONVENZIONATO

ai sensi dell'Art. 43 Legge Regionale 5 dicembre 1977 n.56
ambito normativo **ATF2.RR1** del vigente P.R.G.C.

RICHIEDENTI: GRAFFINO Guido

Società M.R. S.r.l.

Società agricola Roata Rossi

OPERE DI URBANIZZAZIONE

Raccolta acque meteoriche planimetria e particolari

Disegno tavola
Aprile 2016
Aggiornamenti:

Scala disegni
1:500 - 1:20

TAV.7

STUDIO TECNICO
PELLEGRINO & PECOLLO
ASSOCIATI

PELLEGRINO Arch. Marcellino - PELLEGRINO Geom. Battistino
PECOLLO Geom. Battistino - PELLEGRINO Geom. Luca

Via Antica di Busca n.133 - loc. Roata Rossi - CUNEO -
Tel. 0171.689035 Fax 0171.680924 e-mail studiombd@gmail.com

PELLEGRINO Gabriel - Ingegnere

Progettazione edilizia, strutturale, geotecnica ed urbanistica
Via Vecchia di Cuneo n. 1 - 12022 - Riva (CN) 1401348470
Codice Fiscale: P.L. GRL 89720120557 0171.546957
Partita IVA: 03170010045 ing.gabrielepellegri@gmail.com

1455AA02_2015_10_PEC

TUTTI I DIRITTI RISERVATI RIPRODUZIONE VIETATA

LEGENDA


- VIABILITA'
- MARCIAPIEDI
- PARCHEGGI
- AREA DI MASSIMO INGOMBRO DEGLI EDIFICI
- ACE + VE
- PISTA CICLABILE
- VIABILITA' PRIVATA
- AREE PRIVATE A SERVIZIO DEI LOTTI
- SUPERFICIE TERRITORIALE P.E.C. Zona ATF2.RR1
- Area privata per l'accesso ai lotti e non oggetto di scomputo
- Accesso ai lotti

RACCOLTA ACQUE METEORICHE

- condotta in progetto in pvc rigido Ø200 mm
- condotta in progetto in pvc rigido Ø140 mm
- caditoie stradali in progetto
- pozzo perdente in progetto

CANALE IRRIGUO

- canale irriguo esistente
- canale irriguo esistente da intubare
- canale irriguo esistente già intubato

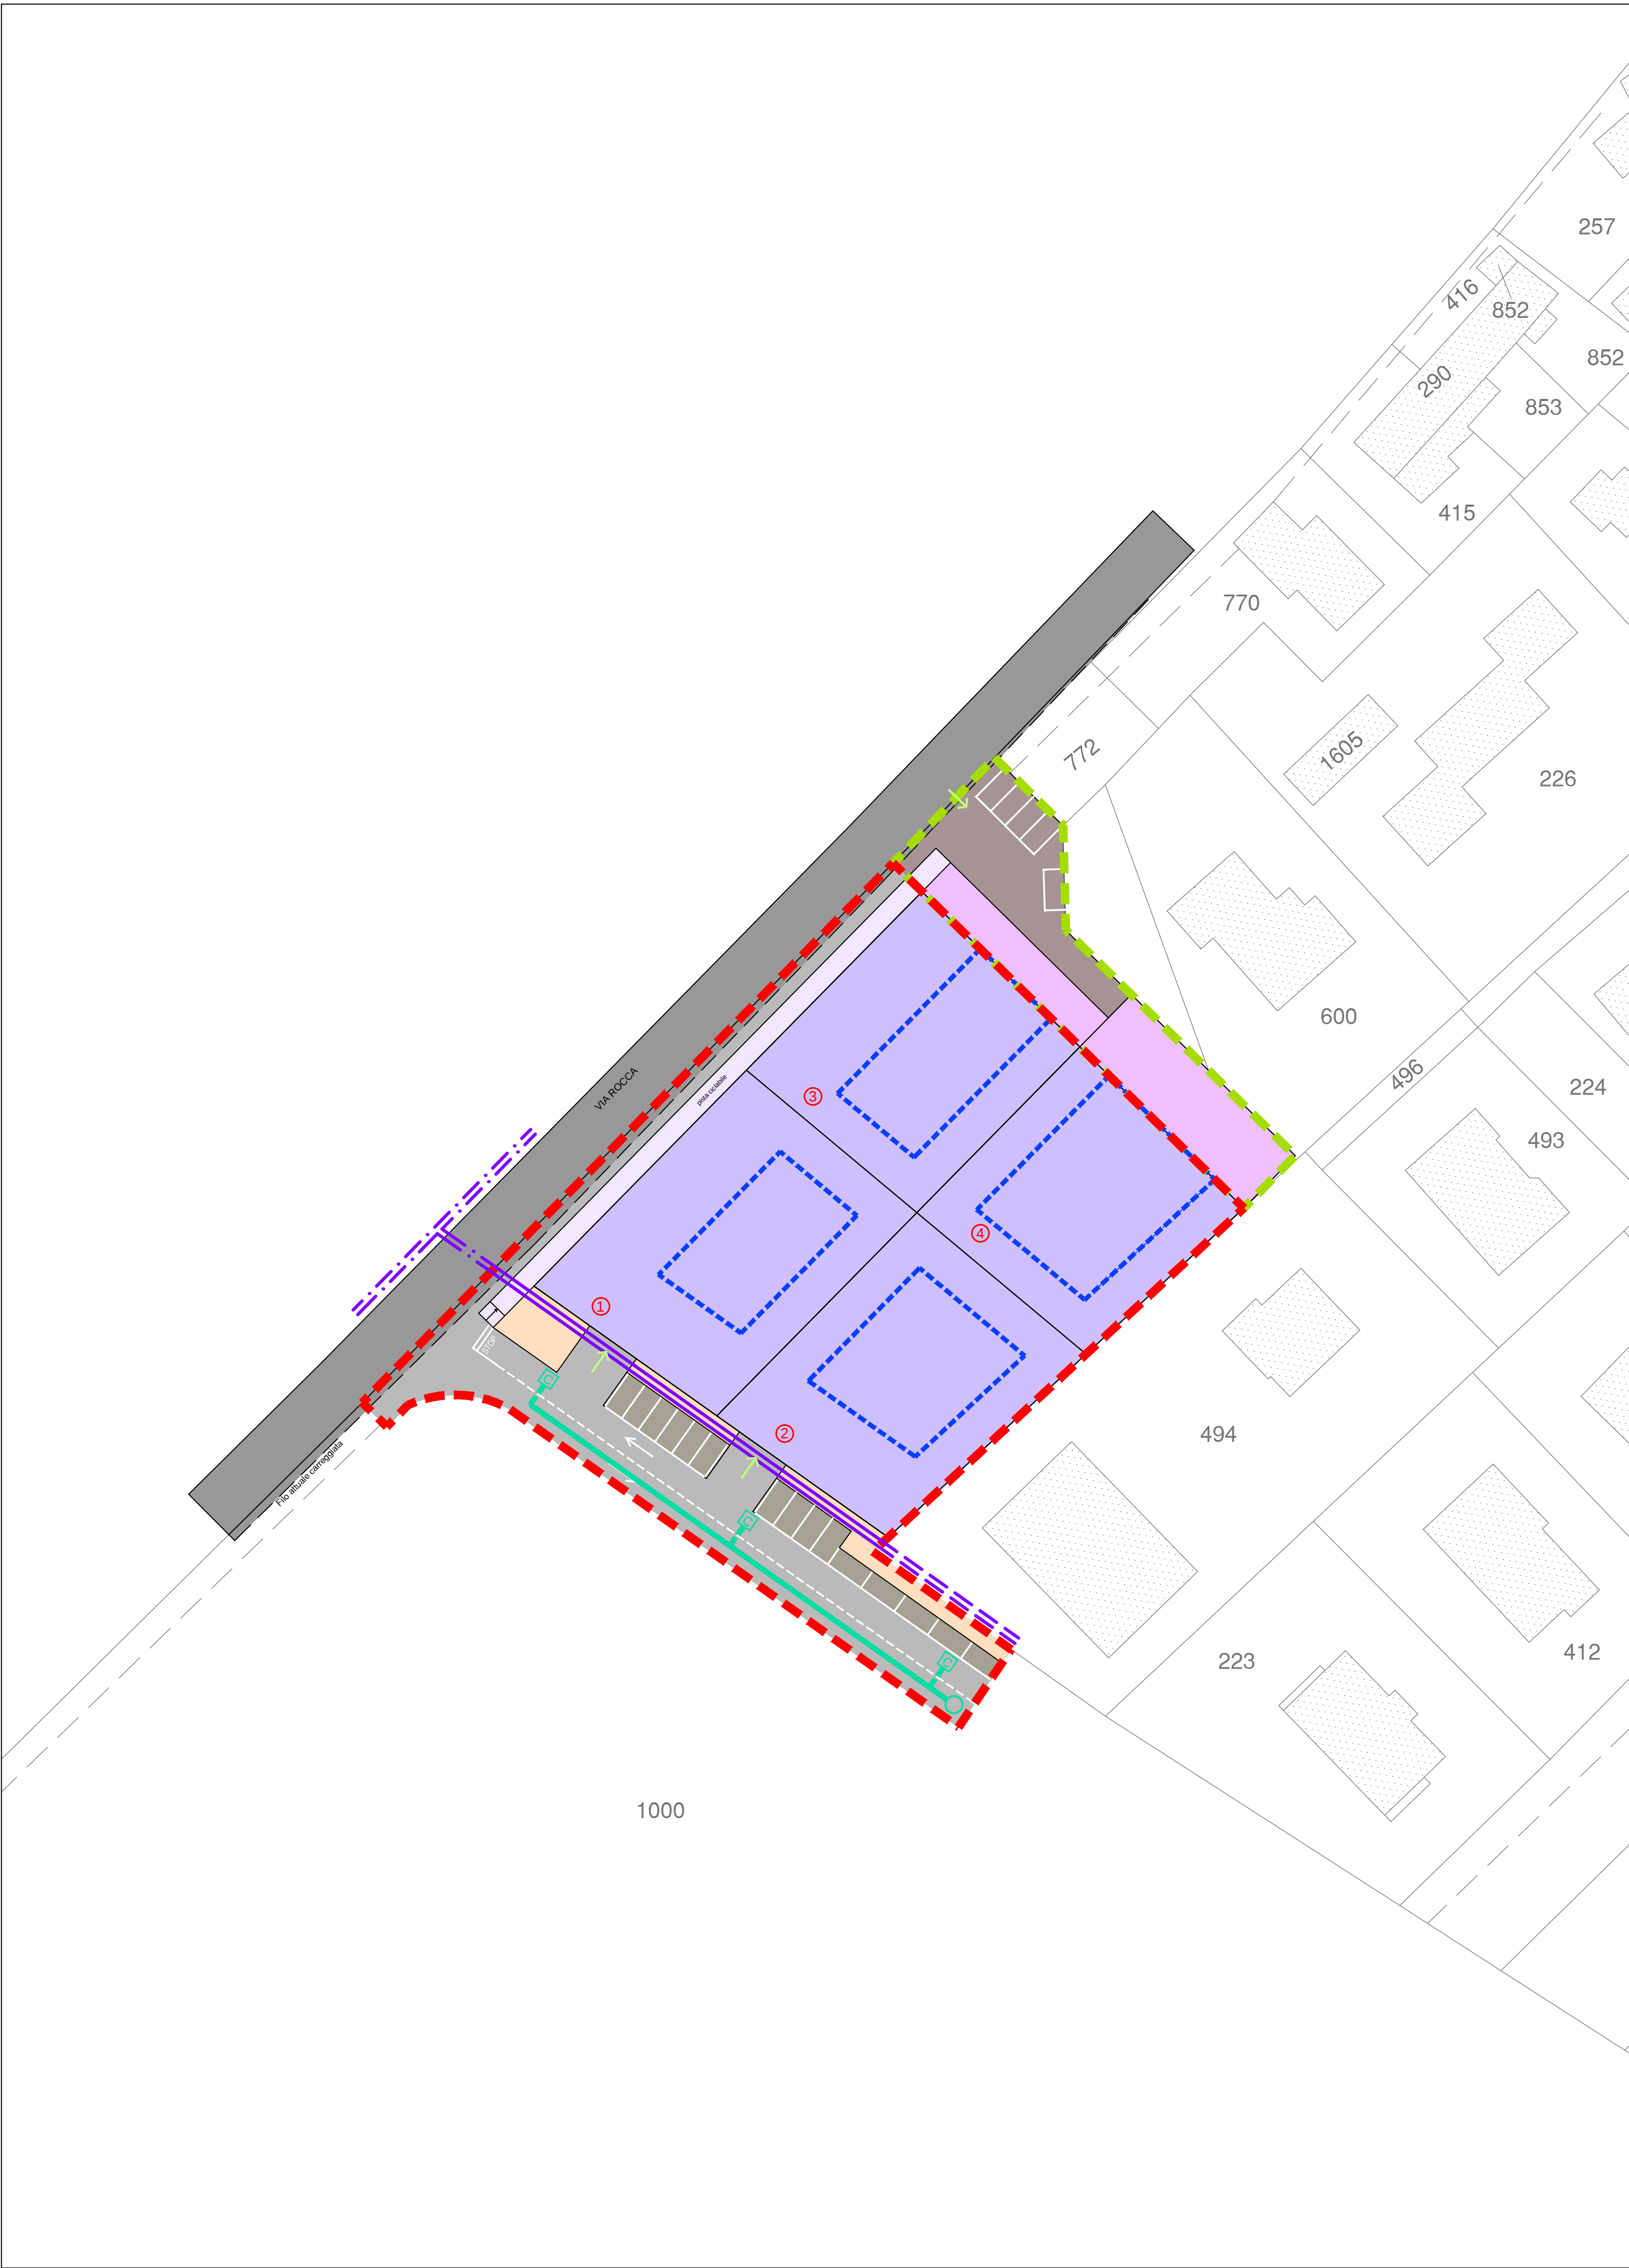


RACCOLTA ACQUE
METEORICHE

CADITOIA STRADALE IN C.A.V.

scala 1:20

PIANTA B-B

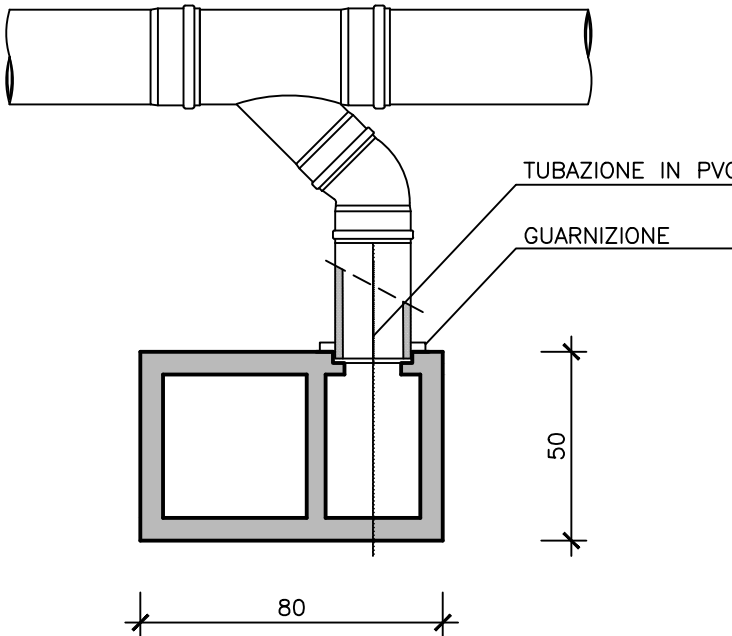

SEZIONE TRASVERSALE

