



Progetto di:
PEC - Ambito AV1.11 e TC3A

Proprietà:
GRANDA IMMOBILIARE s.r.l.
IMPRESA RISSO s.r.l.
Eredi Luchino
S.I.A.C. s.r.l.
Sig. Gian Marco CUSTOZA

TAVOLA:

3.4.1

Arch. Pietro Saglietto
Via G.B. Bongioanni, 15 - 12100 Cuneo (CN)
Phone & Fax, 0171 634738
C.F. SGLPTR29R211470N - Ordine Architetti Cuneo n°12

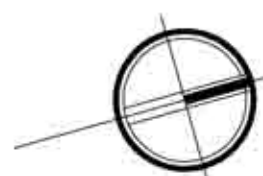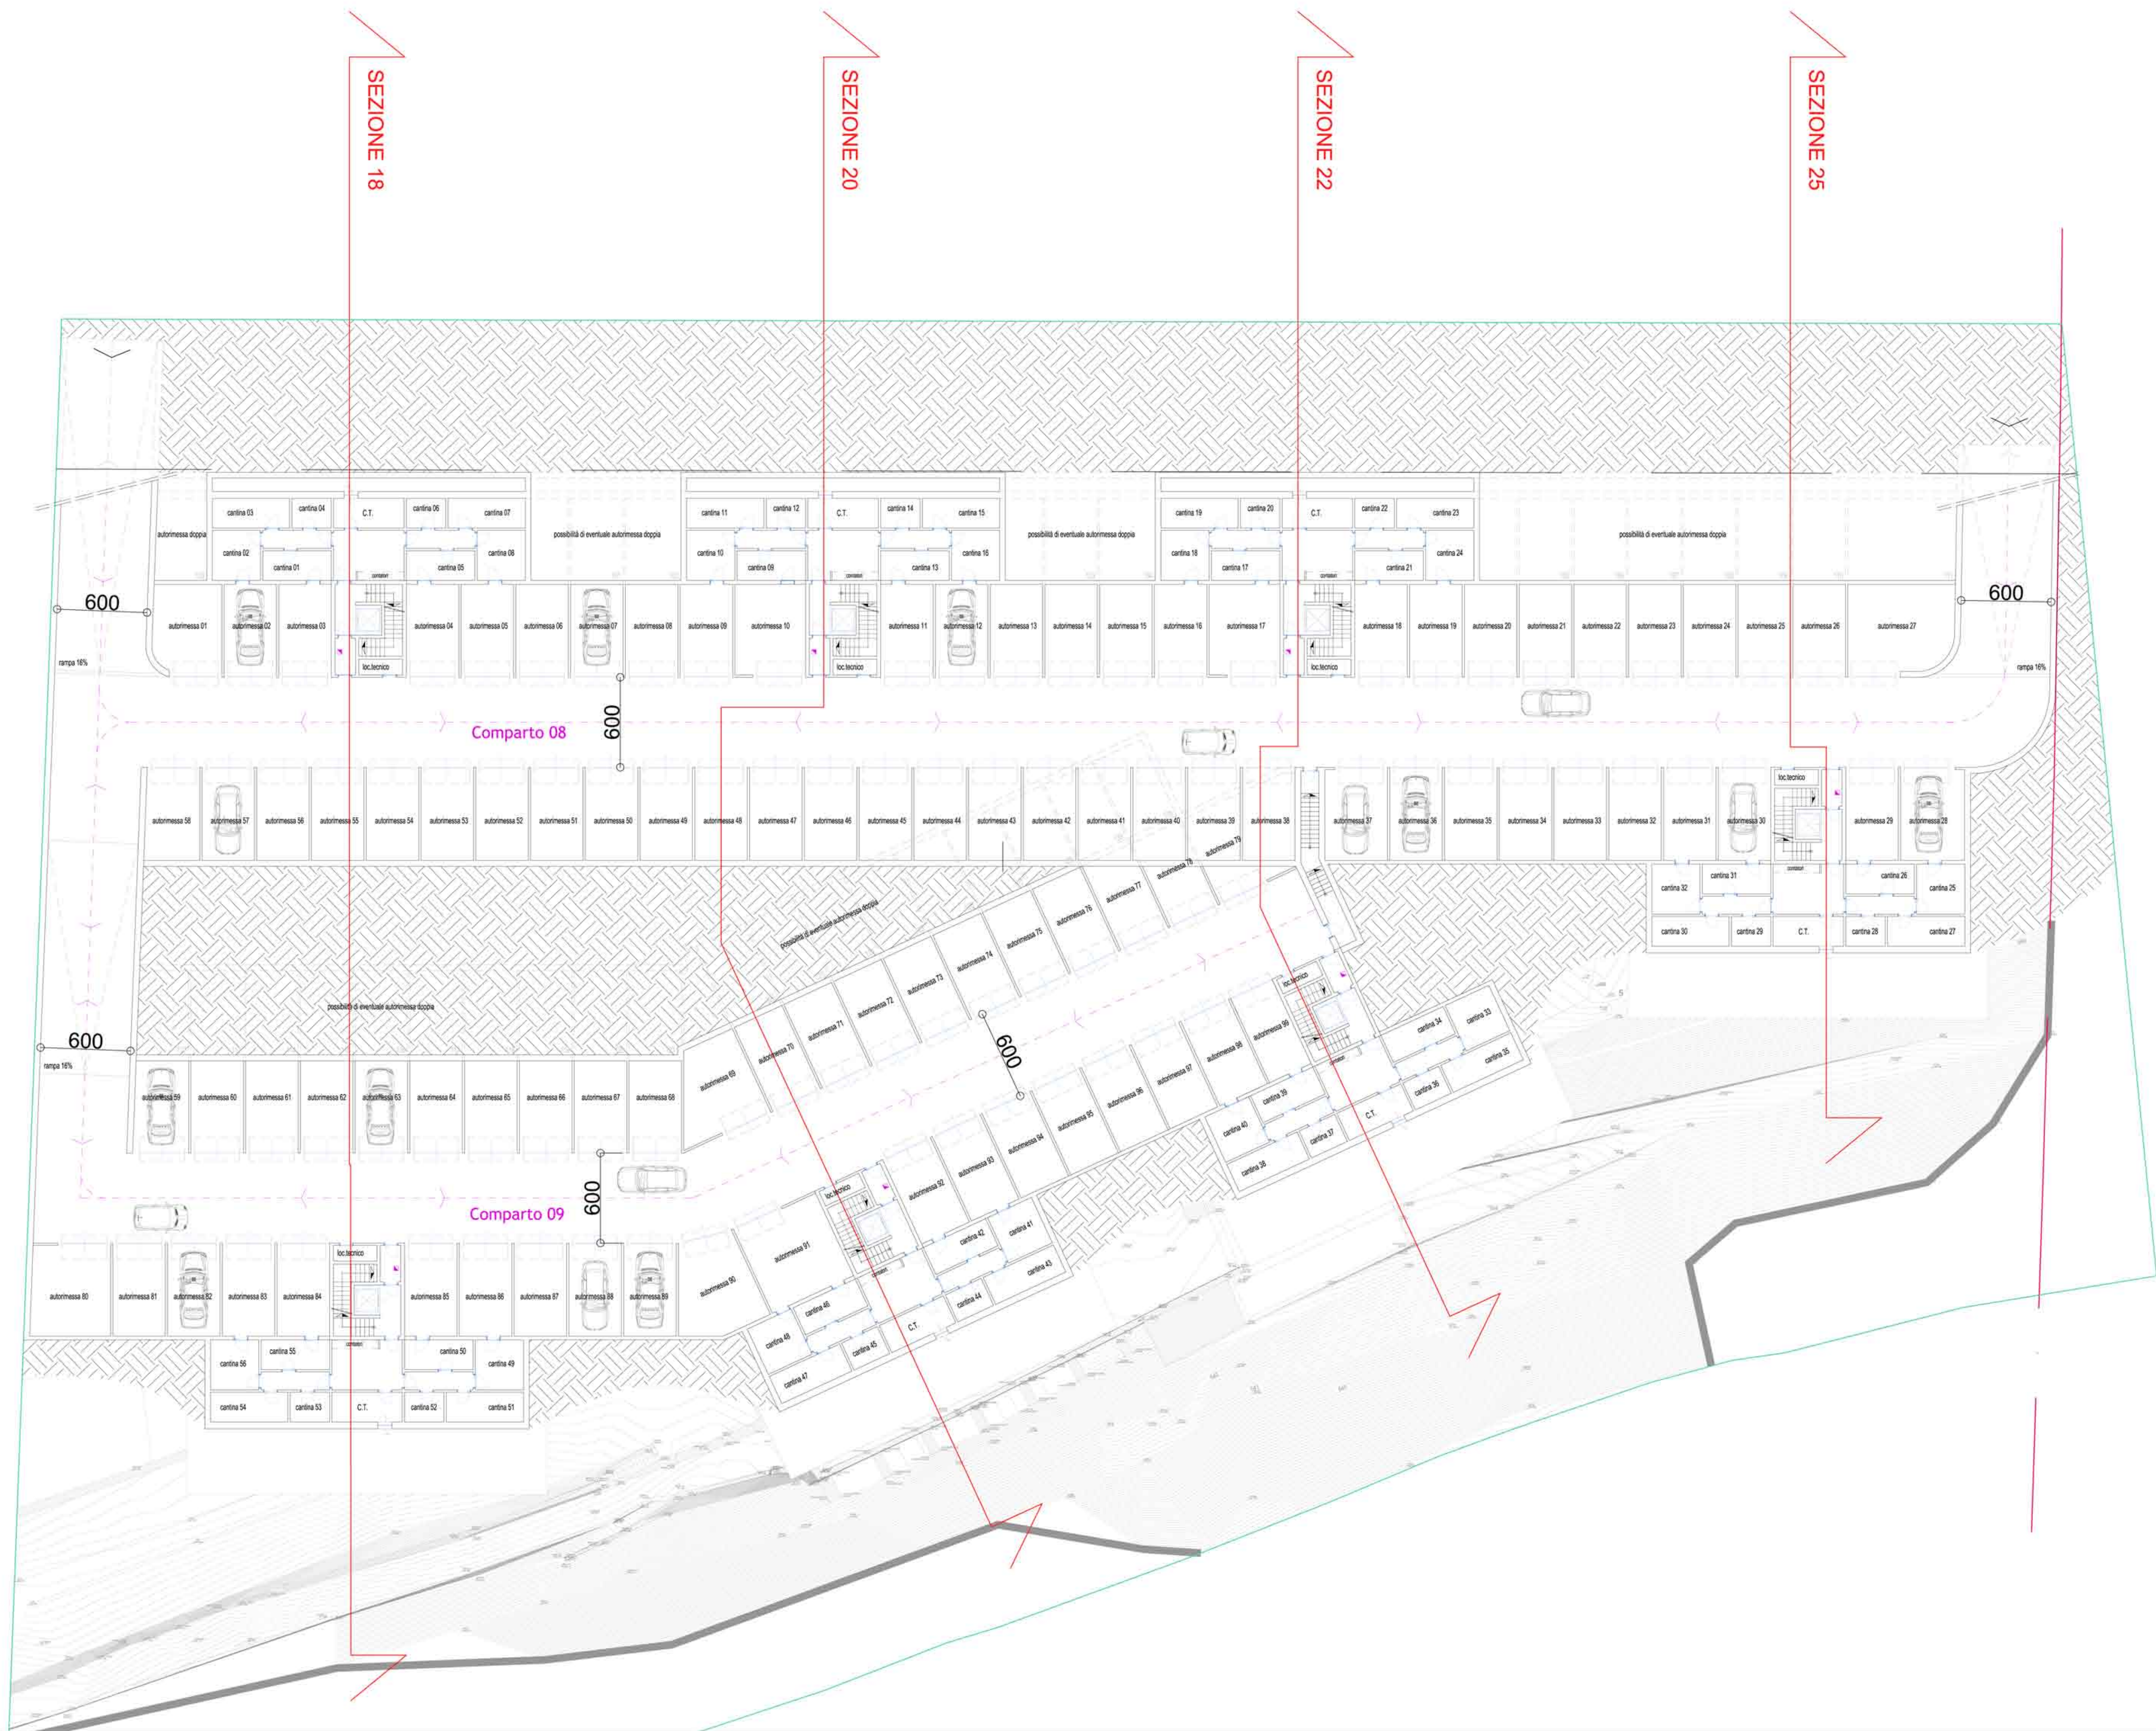

scala 1:200