

COMUNE DI CUNEO
PROVINCIA DI CUNEO
**PIANO ESECUTIVO CONVENZIONATO
DI LIBERA INIZIATIVA**
ai sensi della L.R. 56/77 - art. 43 s.m.i.

ZONA ATF1.BG1
Fraz. BORGO SAN GIUSEPPE


VARIANTE AL P.E.C.
APPROVATO CON D.G.C. n° 107 del 24.04.2013 e n° 318 del 18.12.2013

Tav.	RILEVIO DELLO STATO ATTUALE CON EVIDENZIAZIONE OPERE REALIZZATE ED IN CORSO DI REALIZZAZIONE	Scala 1:500
3	ELABORATI DEFINITIVI AG. 22/06/2021	

PROGETTANTE	CANTALDO ROSSO S.r.l. con sede in Corso Nizza n° 73/96 - CUNEO
PROGETTO	Sig. INGERTI Alberto residente in Via Viller n° 42 - BORGO SAN DALLMAZZO
PROGETTO	Sig. INGERTI Giuseppe residente in Via Lungoro n° 30 - CUNEO
PROGETTO	Sig. INGERTI Roberto residente in Via Roccia Verde Sog. in REDAZIONE
PROGETTO	Sig. INGERTI Roberto residente in Via San G. Pastore n° 32 - PRESEGNANO
PROGETTO	Sig. INGERTI Roberto residente in Via San G. Pastore n° 32 - PRESEGNANO
PROGETTO	CONSORZIO COSTRUZIONI S.r.l. con sede in Via Giuseppe Diano n° 6 - BORGES
PROGETTO	COOPERATIVA EDILIZIA S.A.S. con sede in Via Fossato n° 6 - CUNEO



NOVEMBRE 2020

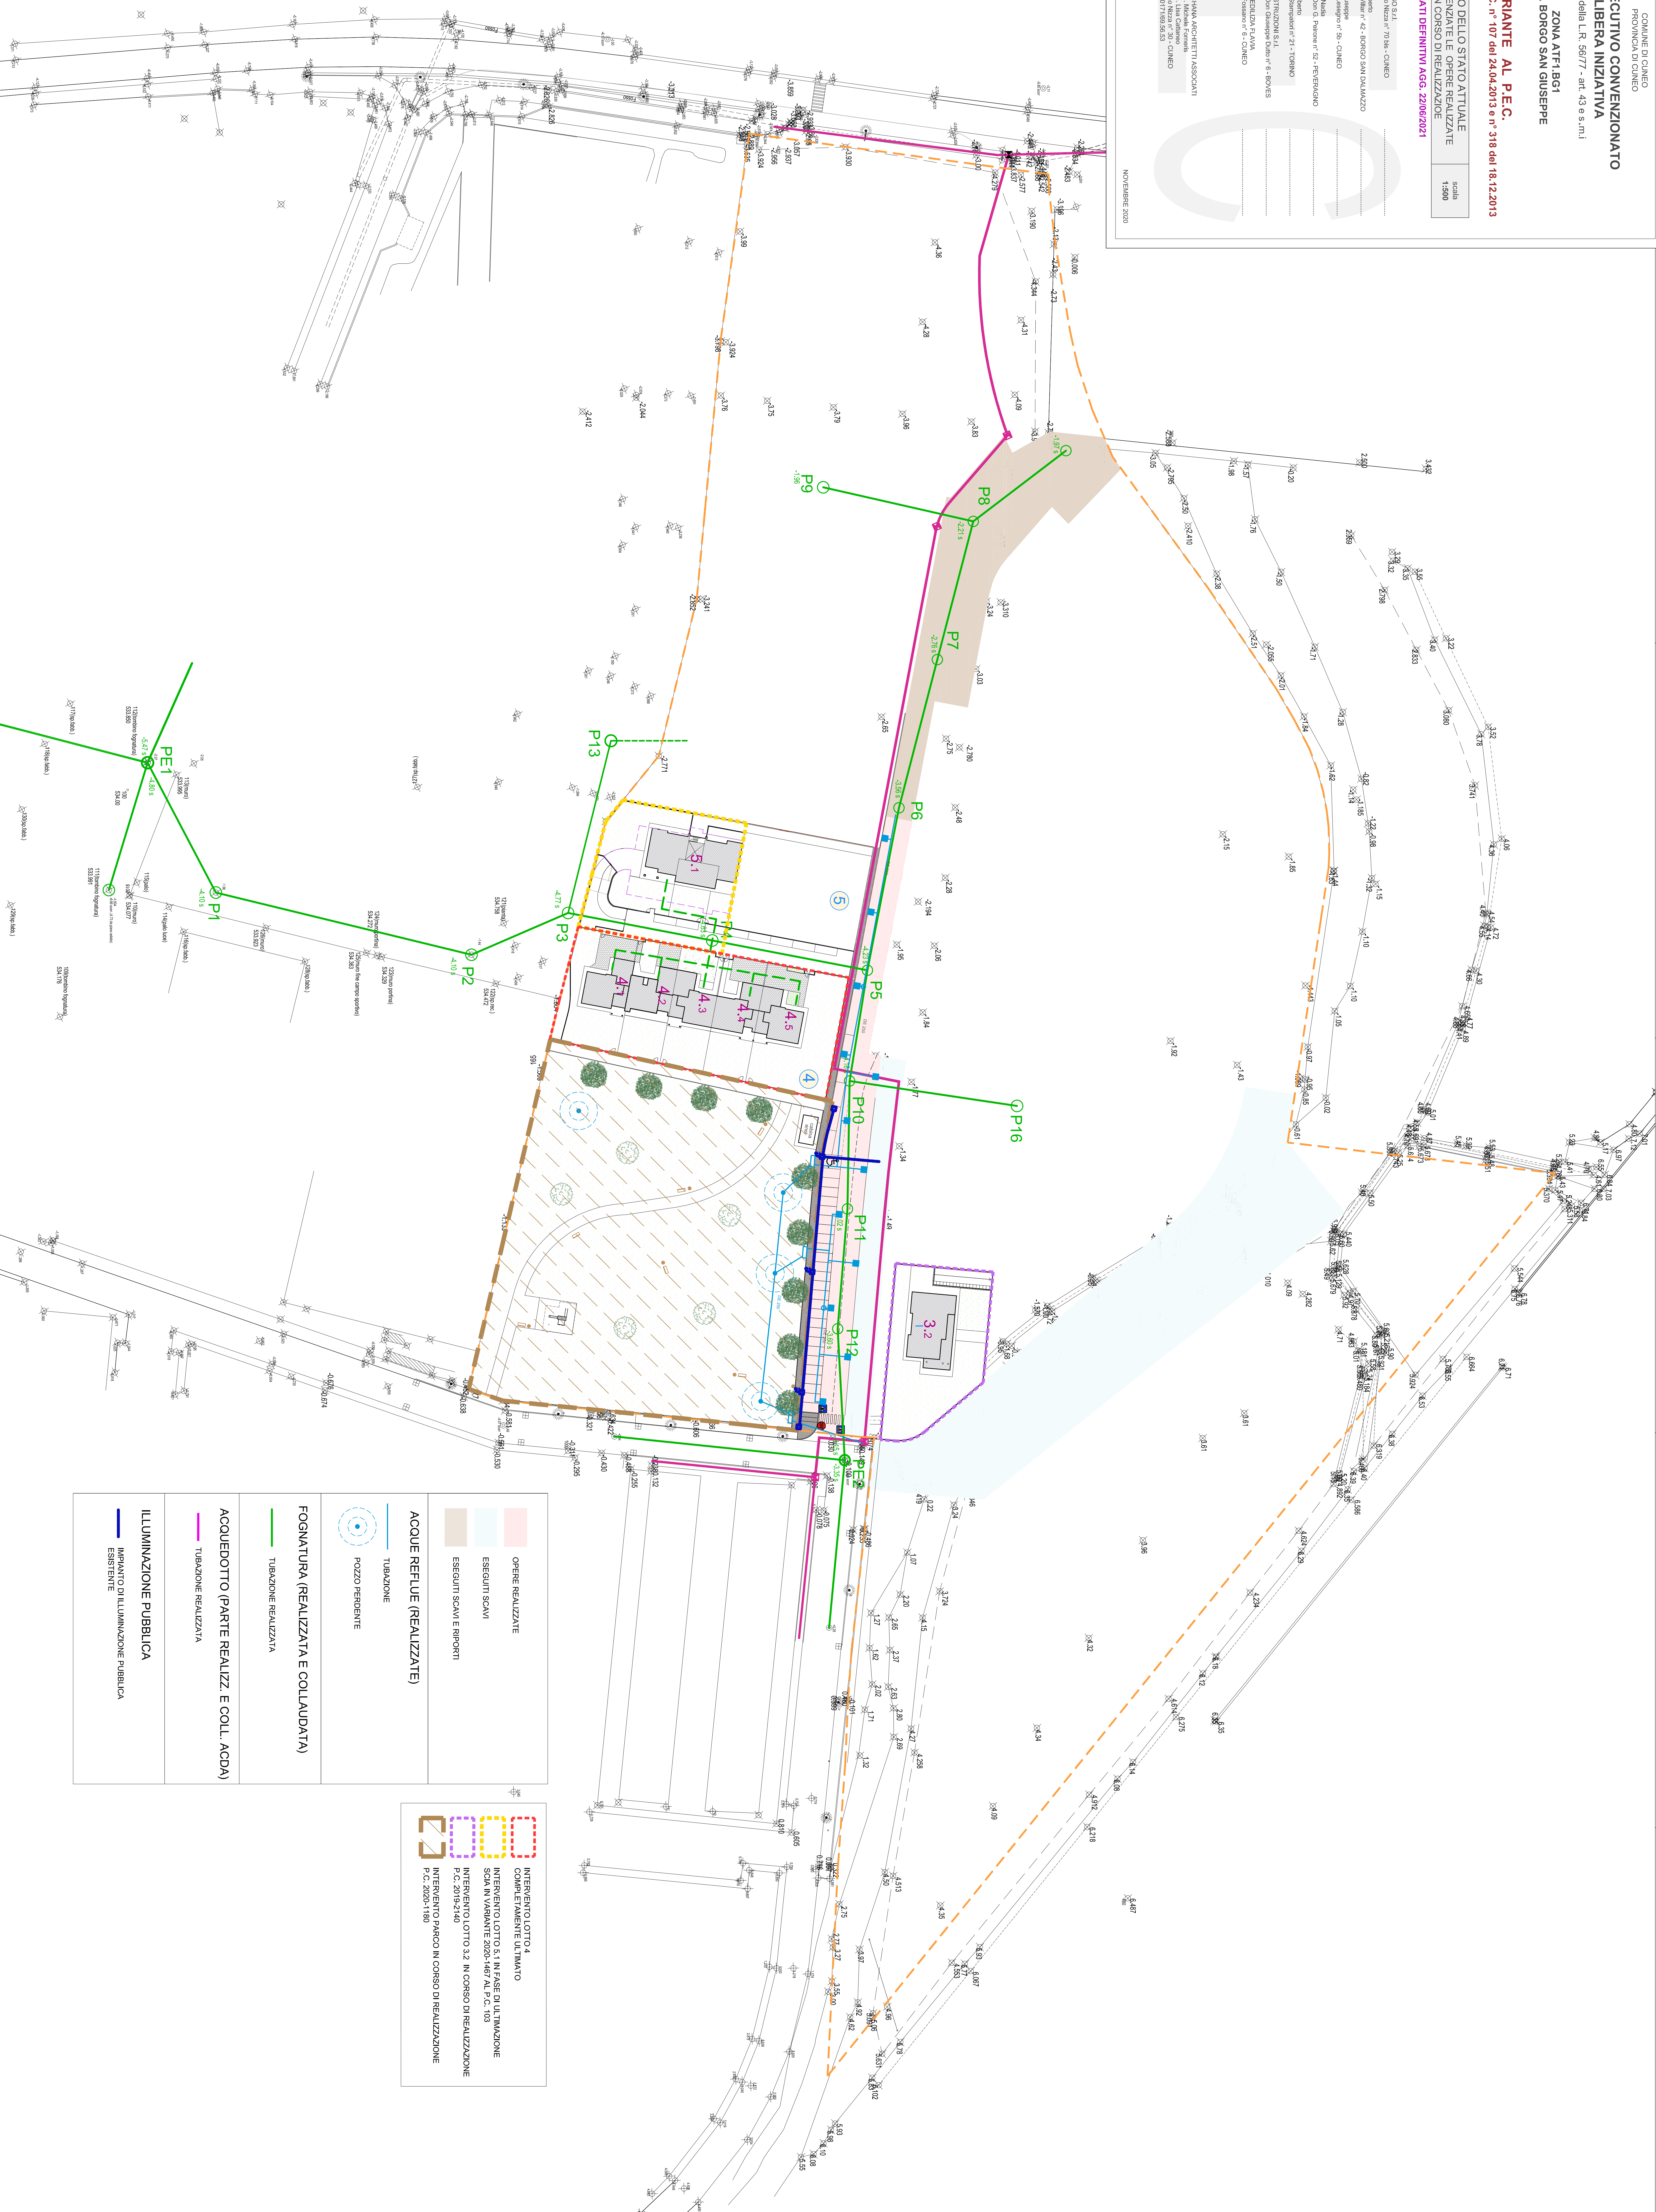

OPERE REALIZZATE

ESEGUITI SCAVI

ESEGUITI SCAVI E RIPORTI

ACQUE REFLUE (REALIZZATE)

TUBAZIONE

POZZO PERDENTE

FOGNATURA (REALIZZATA E COLLAUDATA)

TUBAZIONE REALIZZATA

ACQUEDOTTO (PARTE REALIZZ. E COLL. ACQUA)

TUBAZIONE REALIZZATA

ILLUMINAZIONE PUBBLICA

IMPIANTO DI ILLUMINAZIONE PUBBLICA ESISTENTE

INTERVENTO LOTTO 4
COMPLETAMENTE ULTIMATO

INTERVENTO LOTTO 5.1 IN FASE DI ULTIMAZIONE
SCIA IN VARIANTE 2020-1467 AL P.C. 103

INTERVENTO LOTTO 3.2 IN CORSO DI REALIZZAZIONE
P.C. 2019-2140

INTERVENTO PARCO IN CORSO DI REALIZZAZIONE
P.C. 2020-1180