



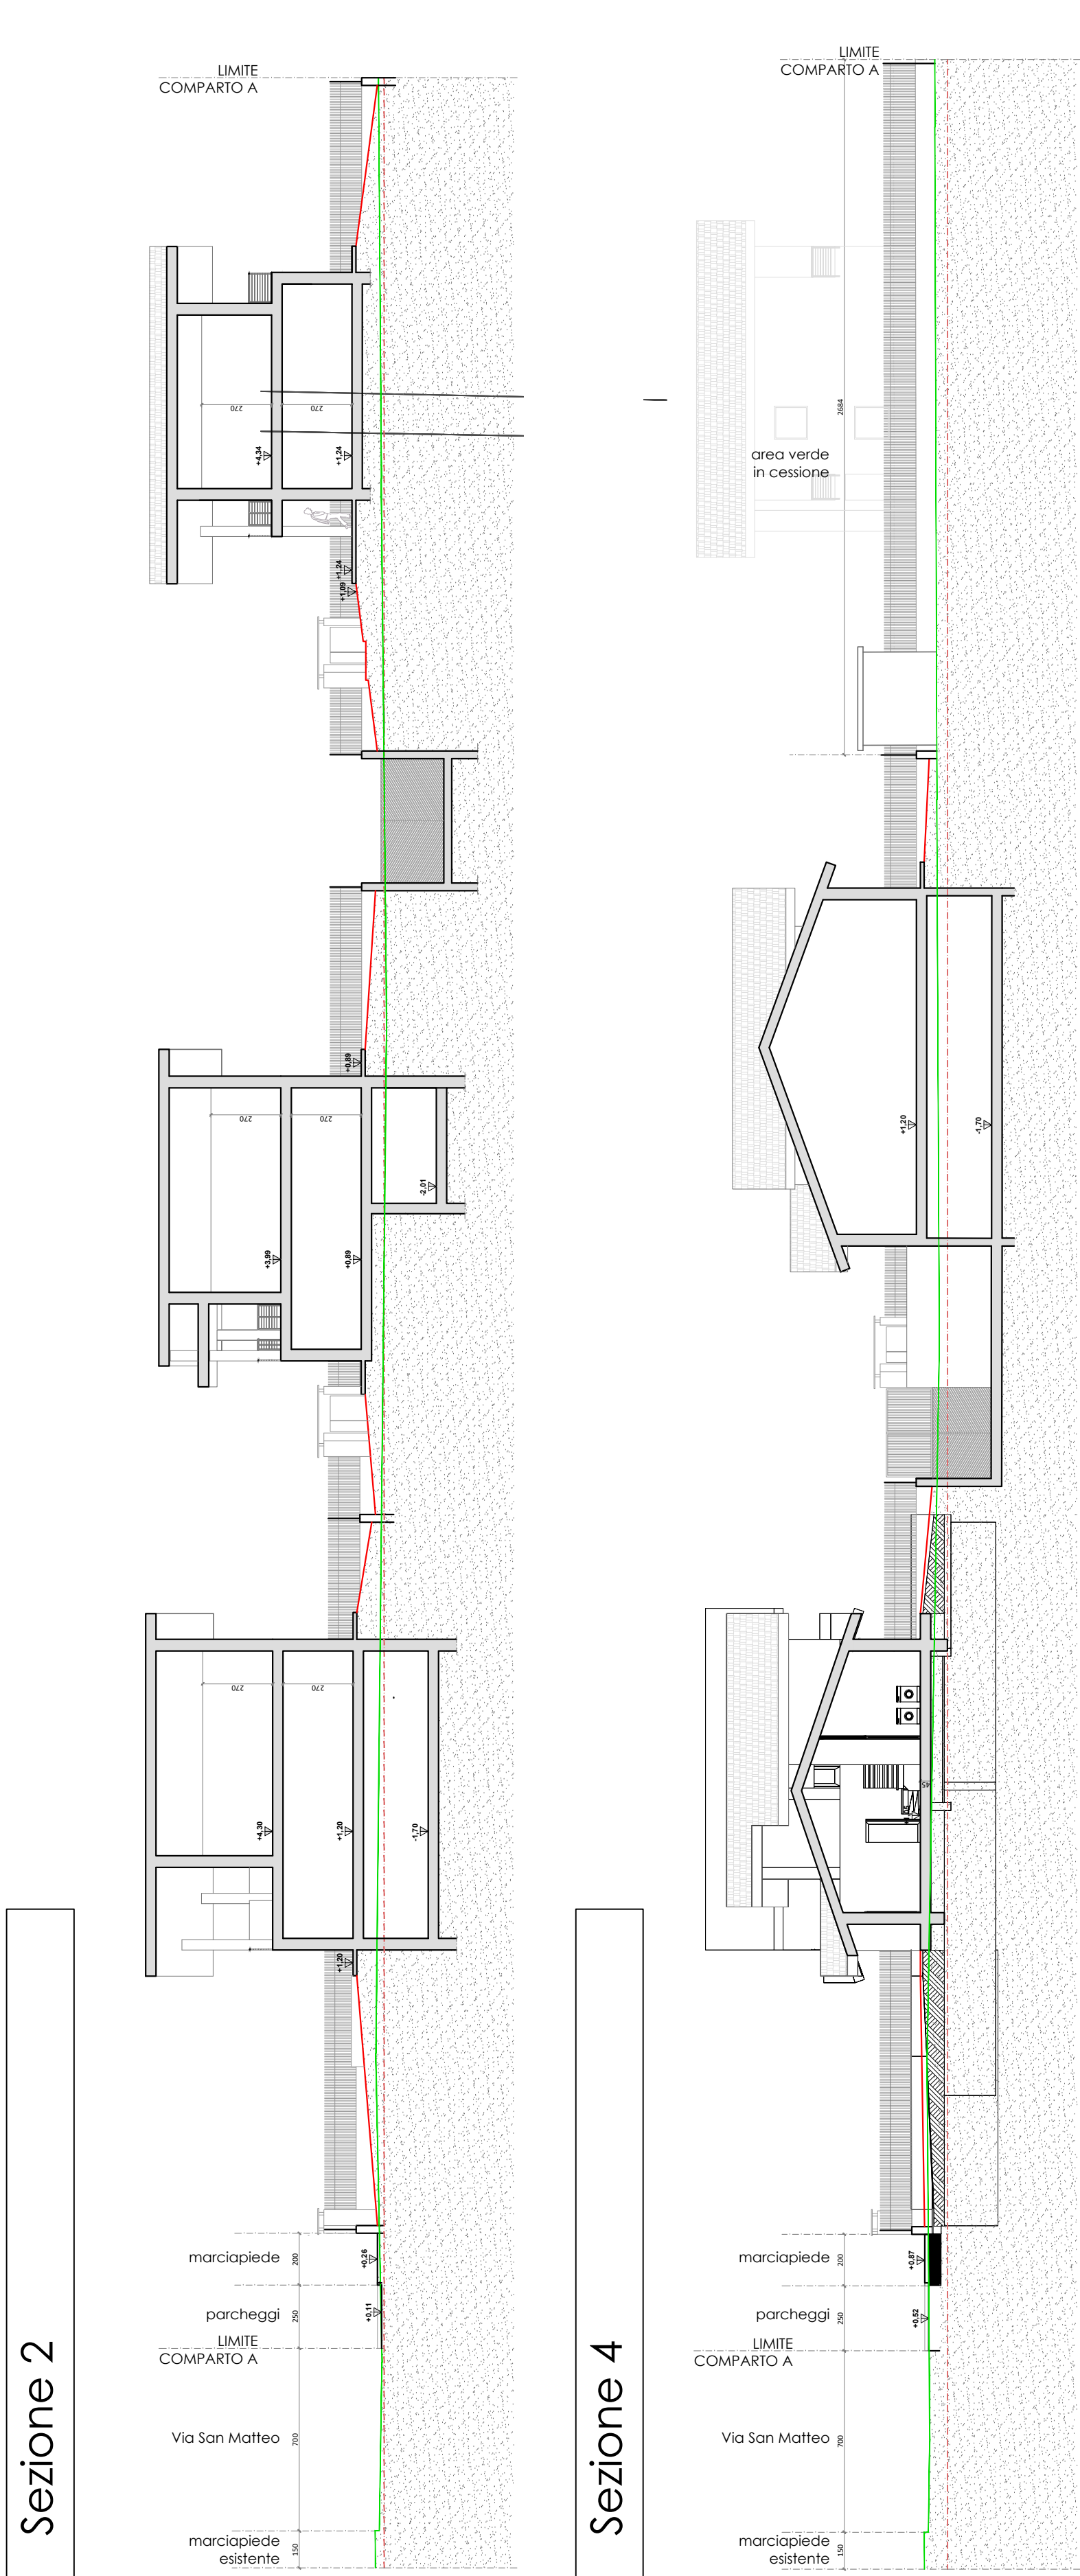

REGIONE PIEMONTE		COMUNE CUNEO		PROVINCIA CUNEO		
PROGETTO :		PIANO ESECUTIVO CONVENZIONATO ai sensi dell'art. 43 Legge Regionale 5 dicembre 1977 n.56 ambito normativo ATF2.BO2 del vigente P.R.G.C. - Comparto A				
UBICAZIONE :		Cuneo, Frazione Bombonina Via Tetto Sacchetto e Via San Matteo				
PROPRIETA' :		Sig. GOLLE' Giovanni Sig.ra BORDIGA Monica Sig. BORDIGA Nicola Sig. CAVALLO Valerio Sig.ra CAVALLO Marinella				c.f.GLLGNN60H03D205Z c.f.BRDMNC75D43D205P c.f.BRDNCL90M14D205L c.f.CVLVLR80D21D205N c.f.CVLMNL56M61D205H
FIRME :						
		La proprietà		Il tecnico		
DATA :		02/05/2023				
Tav. 6 Progetto planivolumetrico, 1:200 (URB.PEC_Doc 3.4)						
 ARCH. RICCARDO BALDRACCO C.F. BLD RCR 67821 L219R STUDIO TECNICO in Cuneo, Corso Nizza, 31 Tel. 0171.601.610						

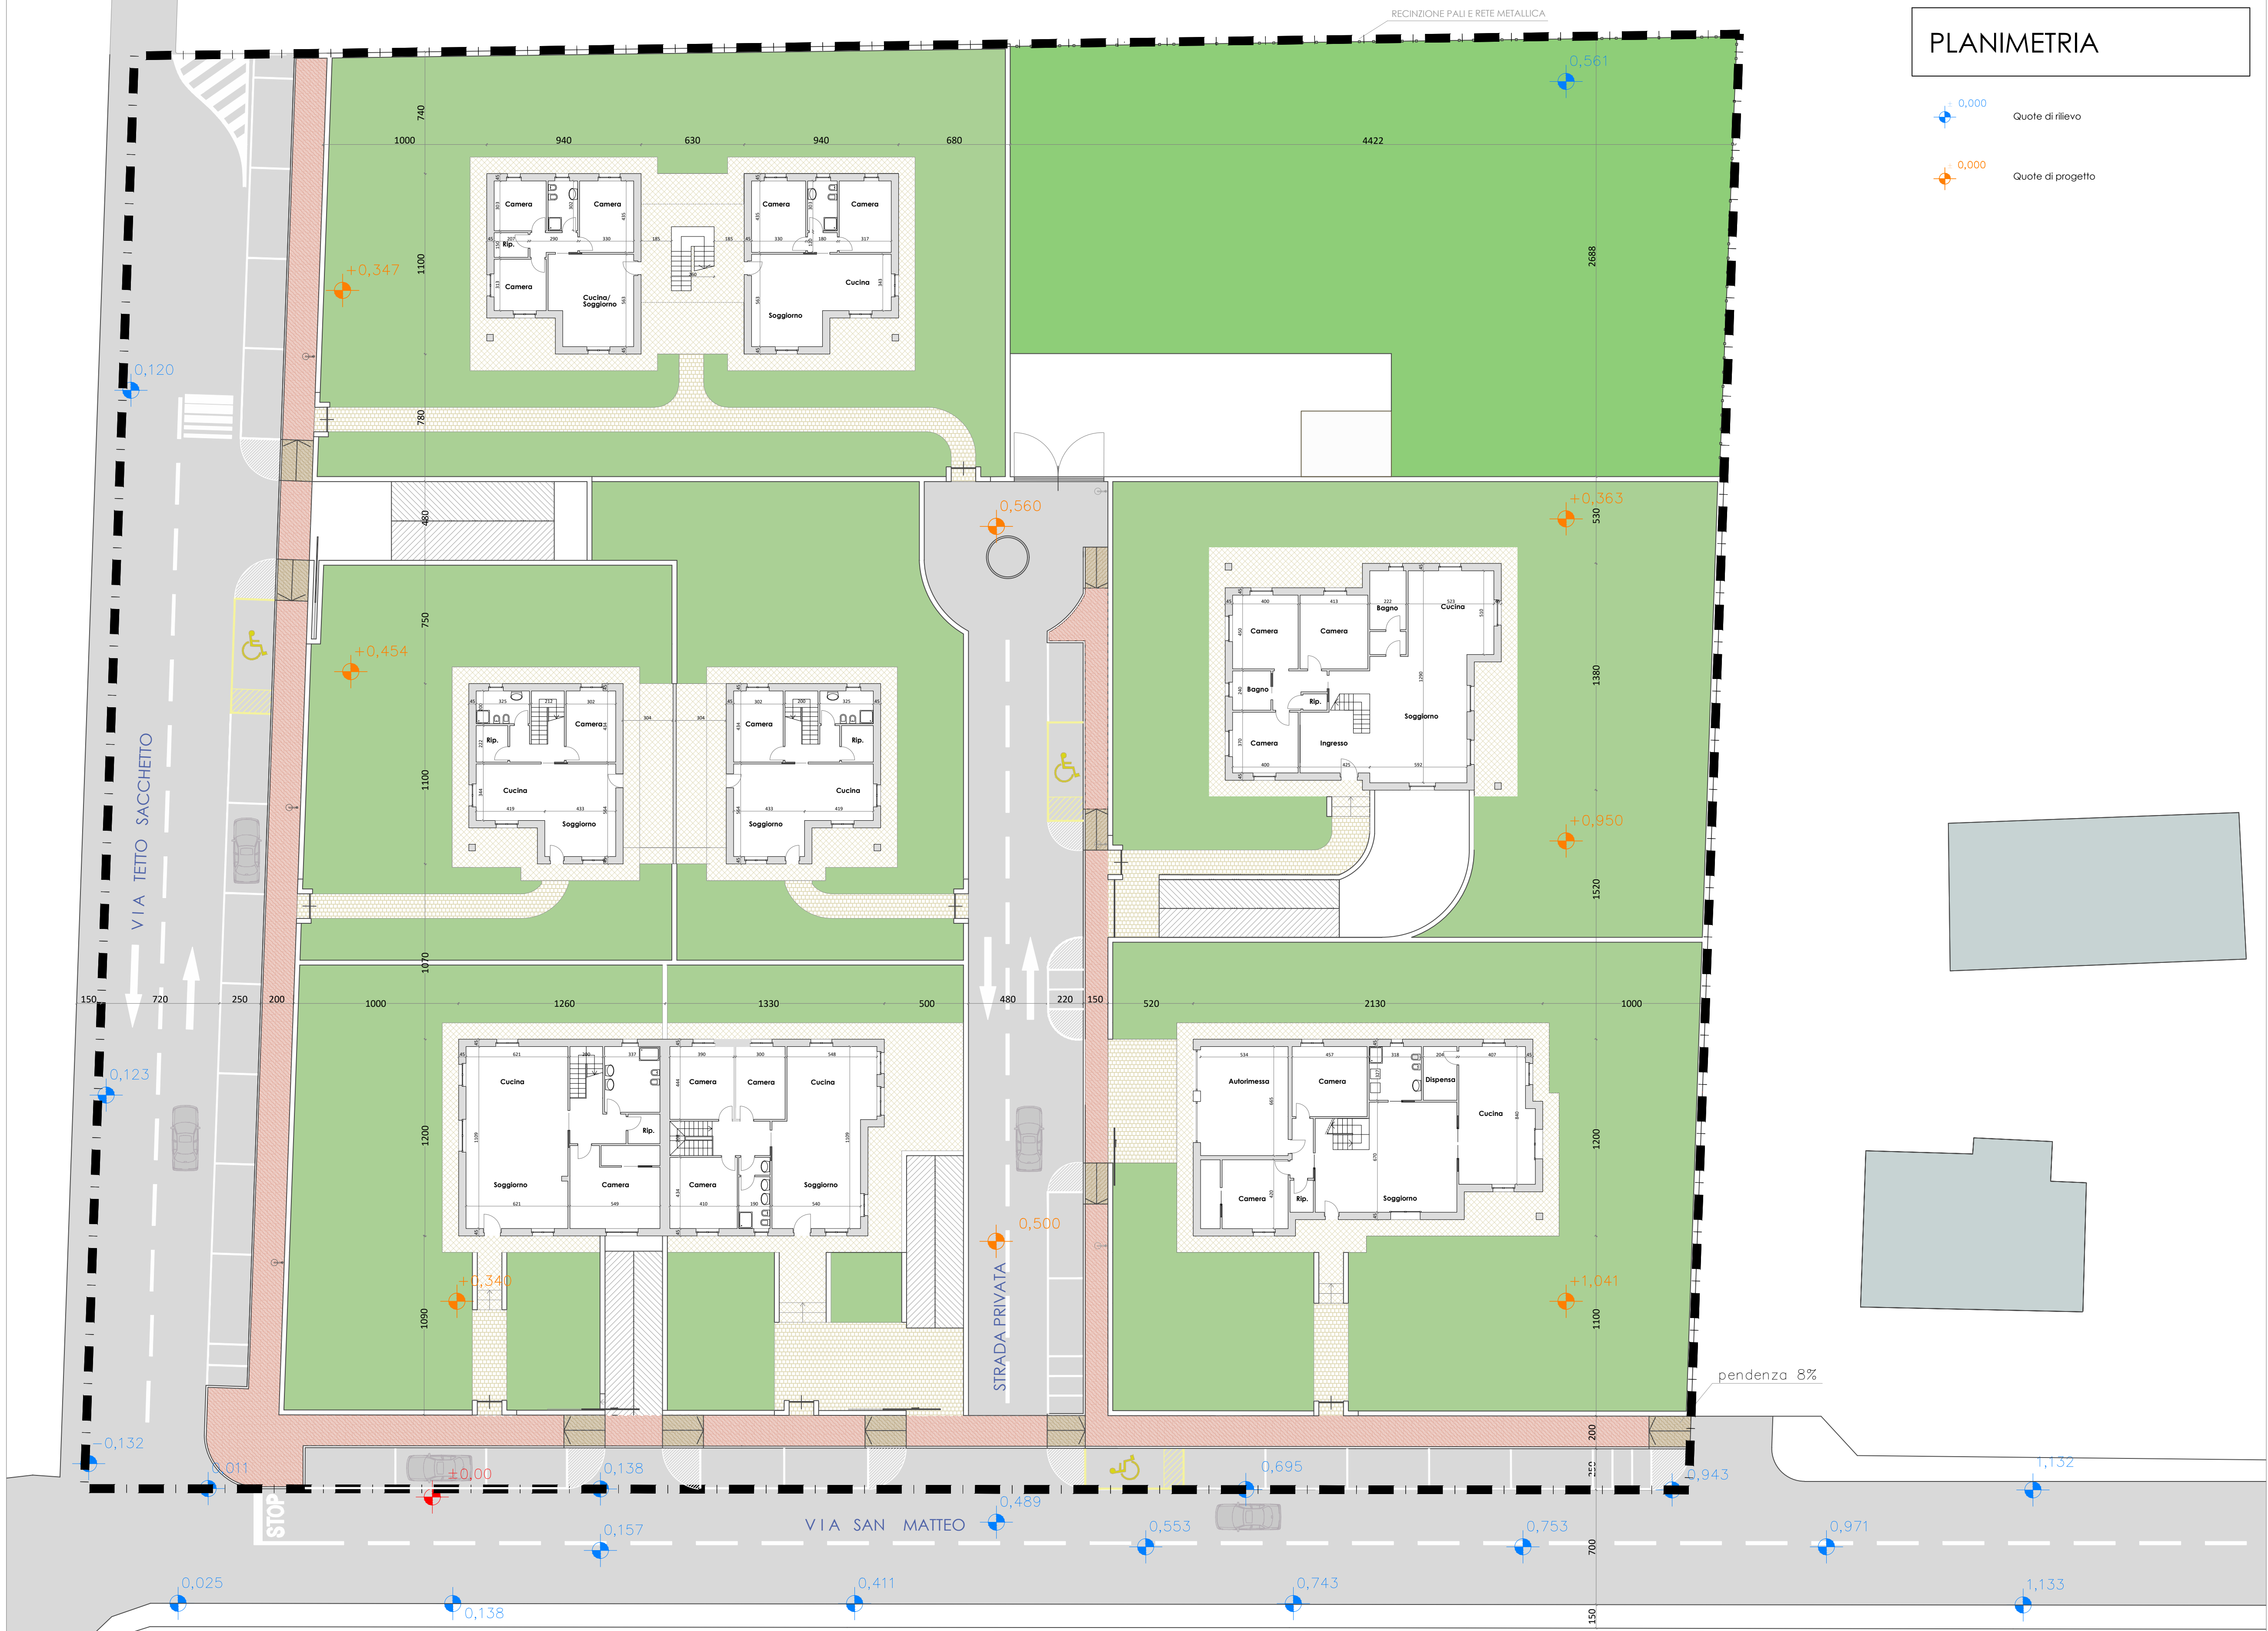