

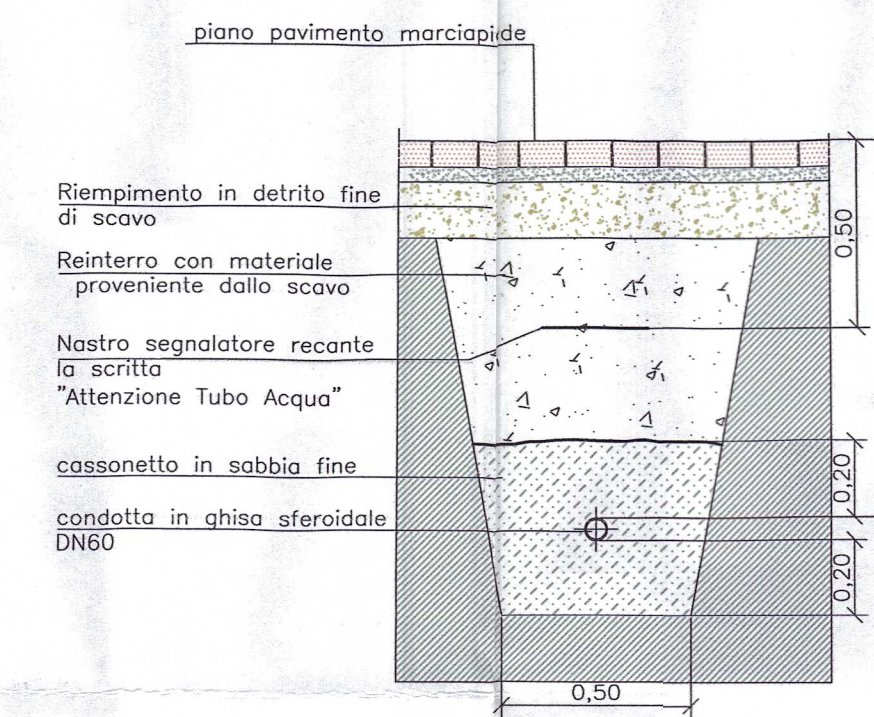
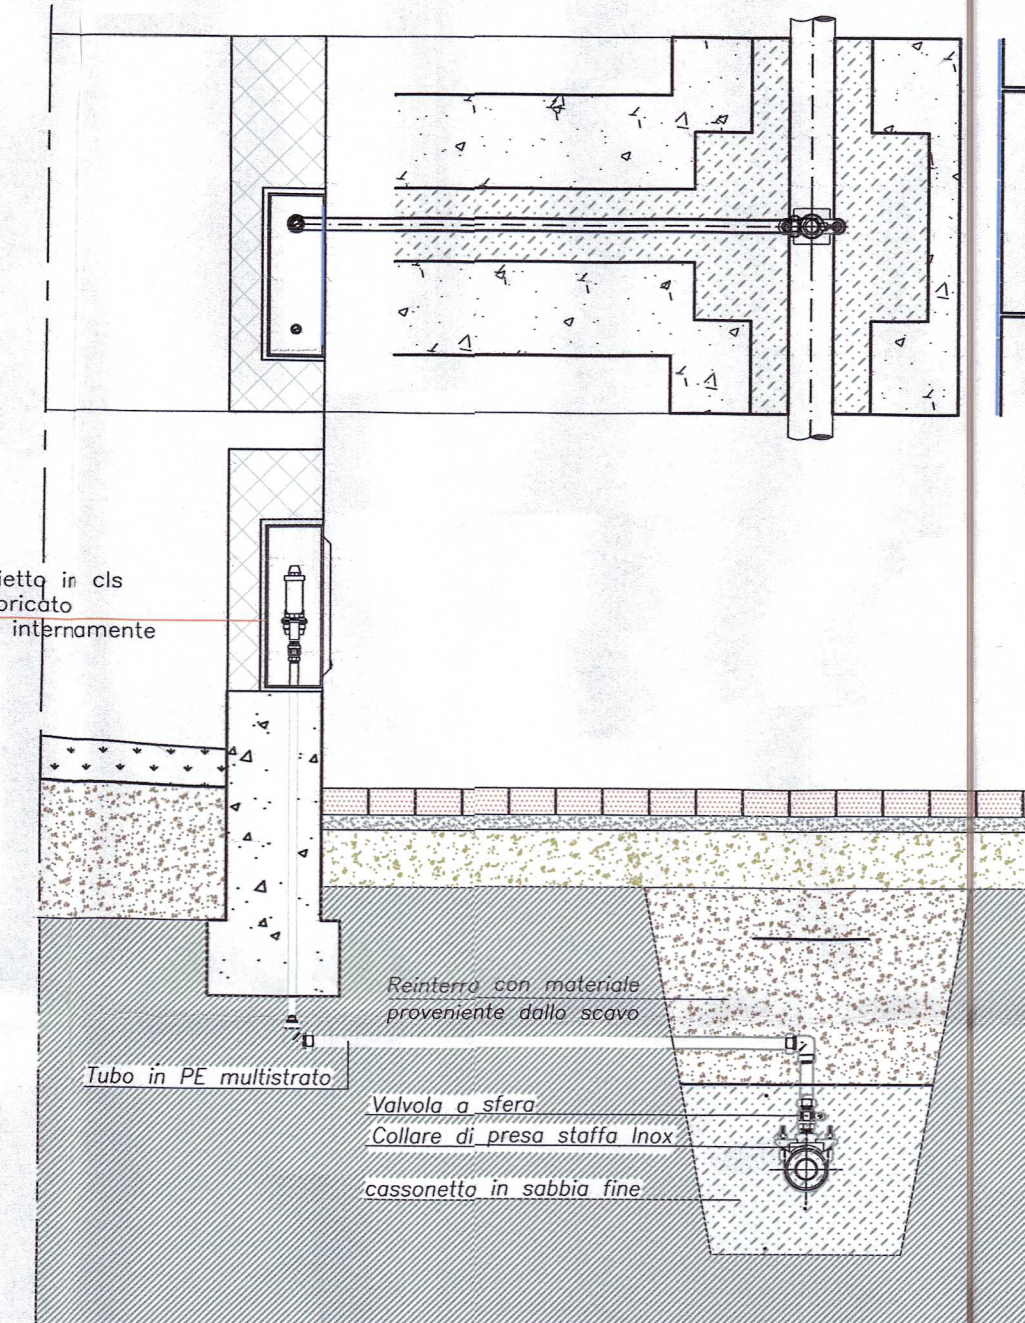
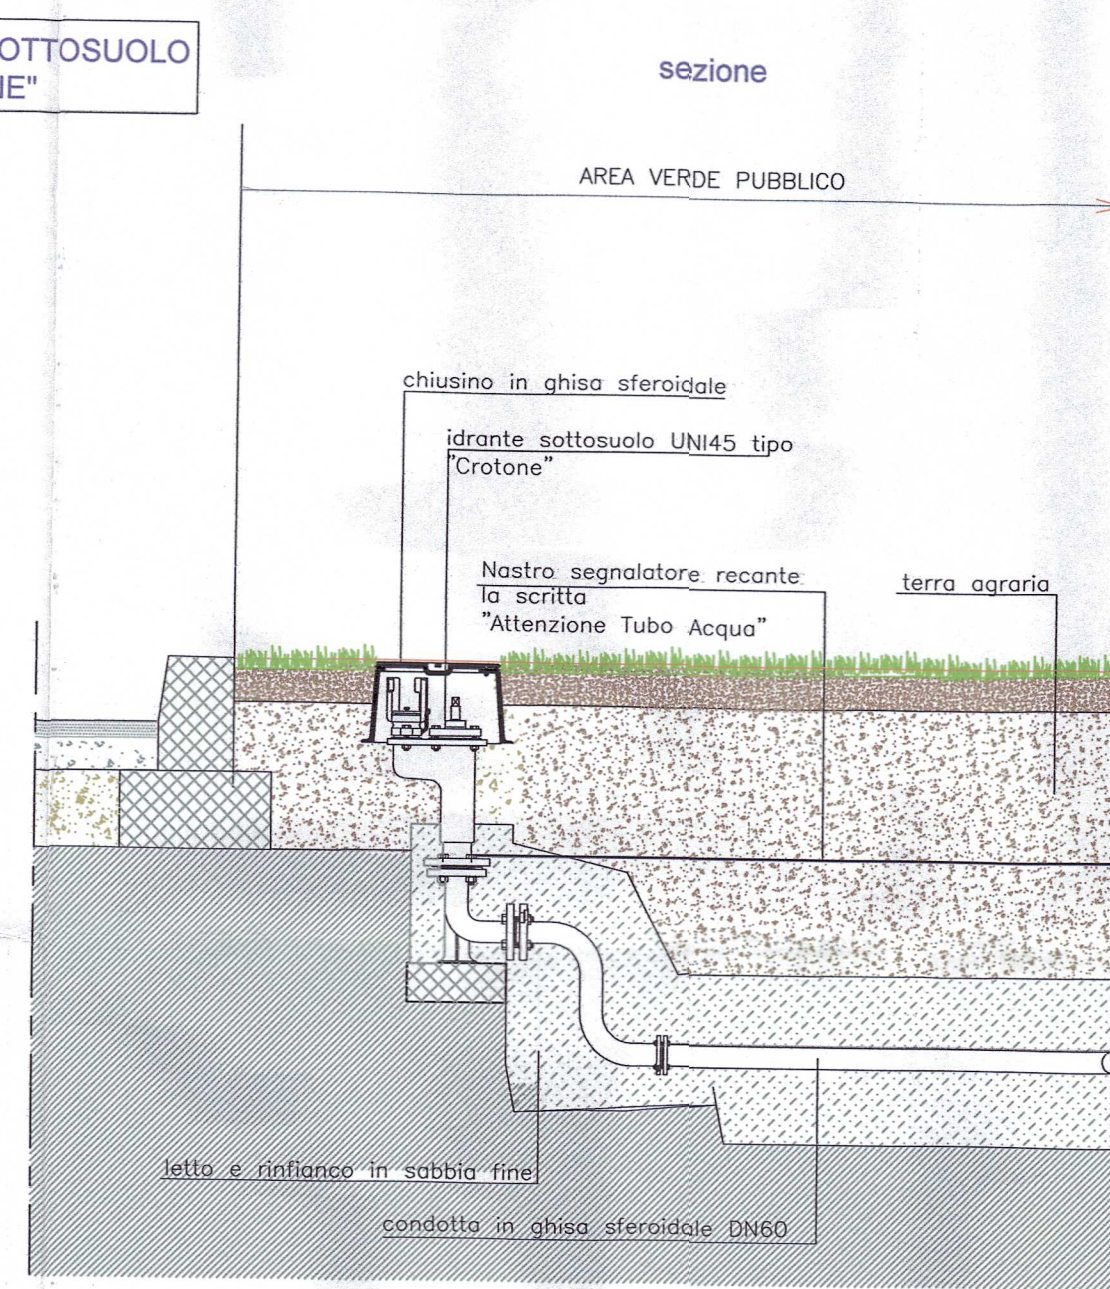


PARTICOLARI ACQUEDOTTO

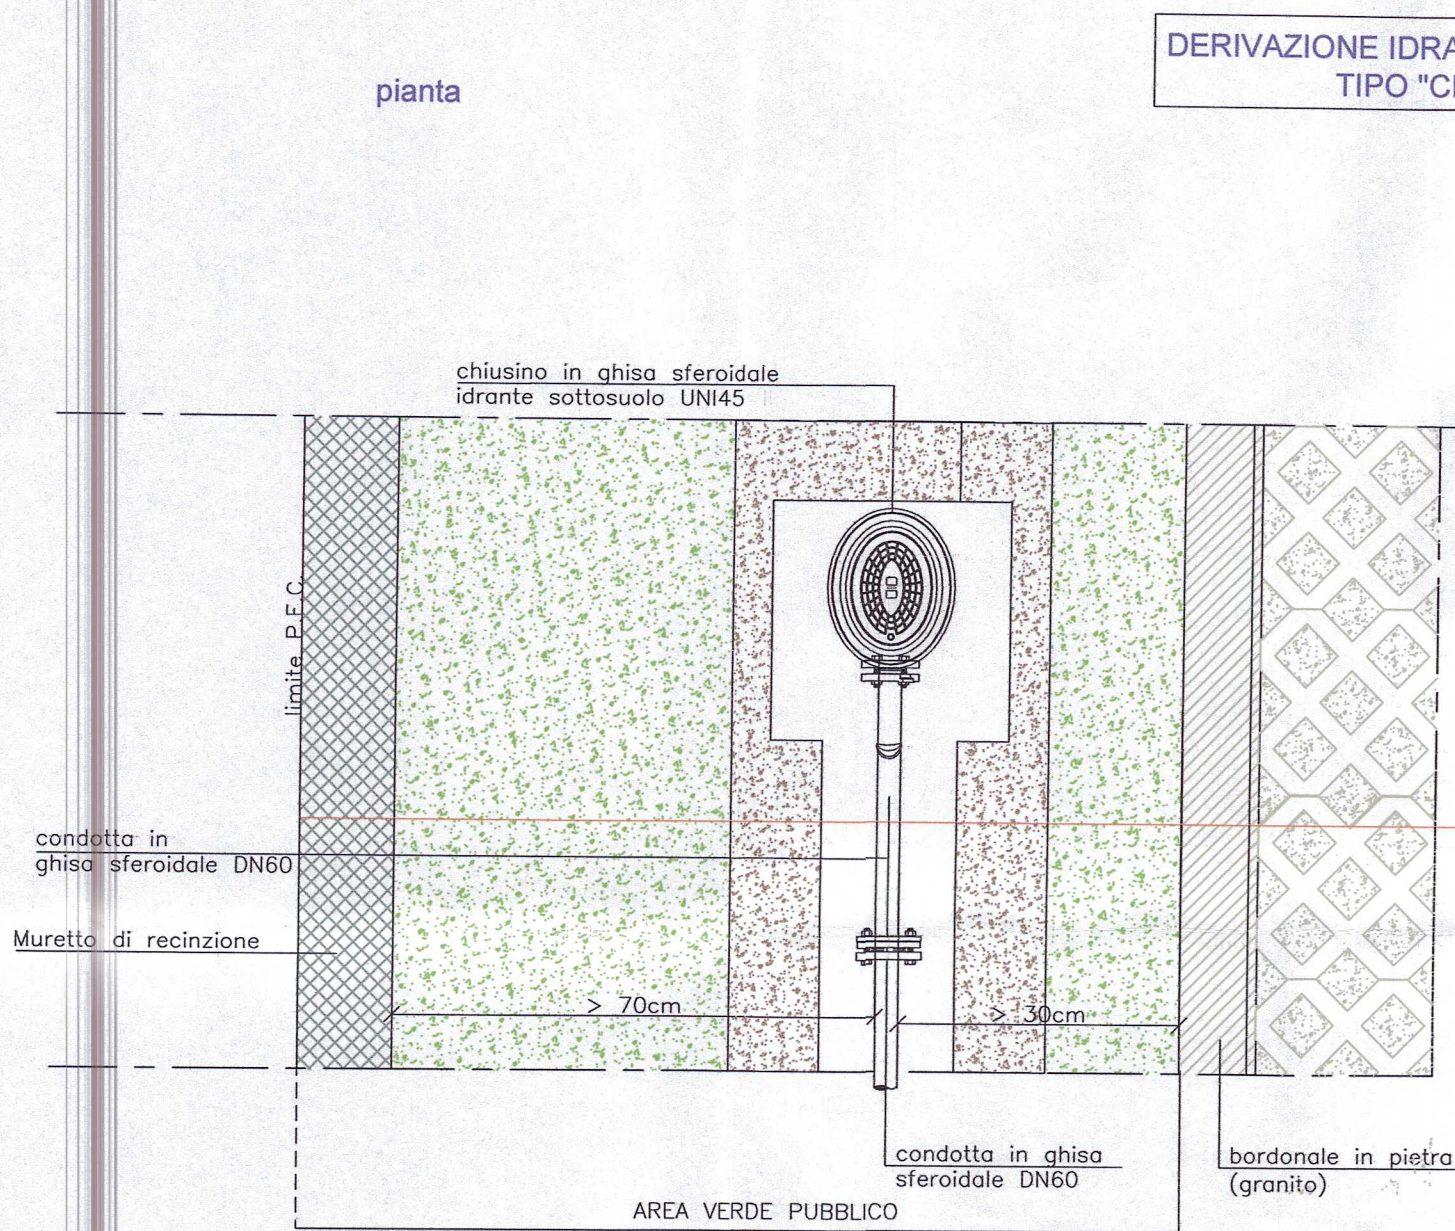

LEGENDA

-  **Punto di allacciamento acquedotto predisposto dal Comparto A**
-  **Colonnine (nicchia) in CA per predisposizione allacciamenti - ogni colonnina max 2 contatori**
-  **terminale impianto acquedotto pubblico con icrante sottosuolo UNI45 tipo "Crotone"**
-  **RETE ACQUEDOTTO IN PROGETTO**
Tubazione in ghisa sferoidale DN60 con bicchiere a giunto rapido

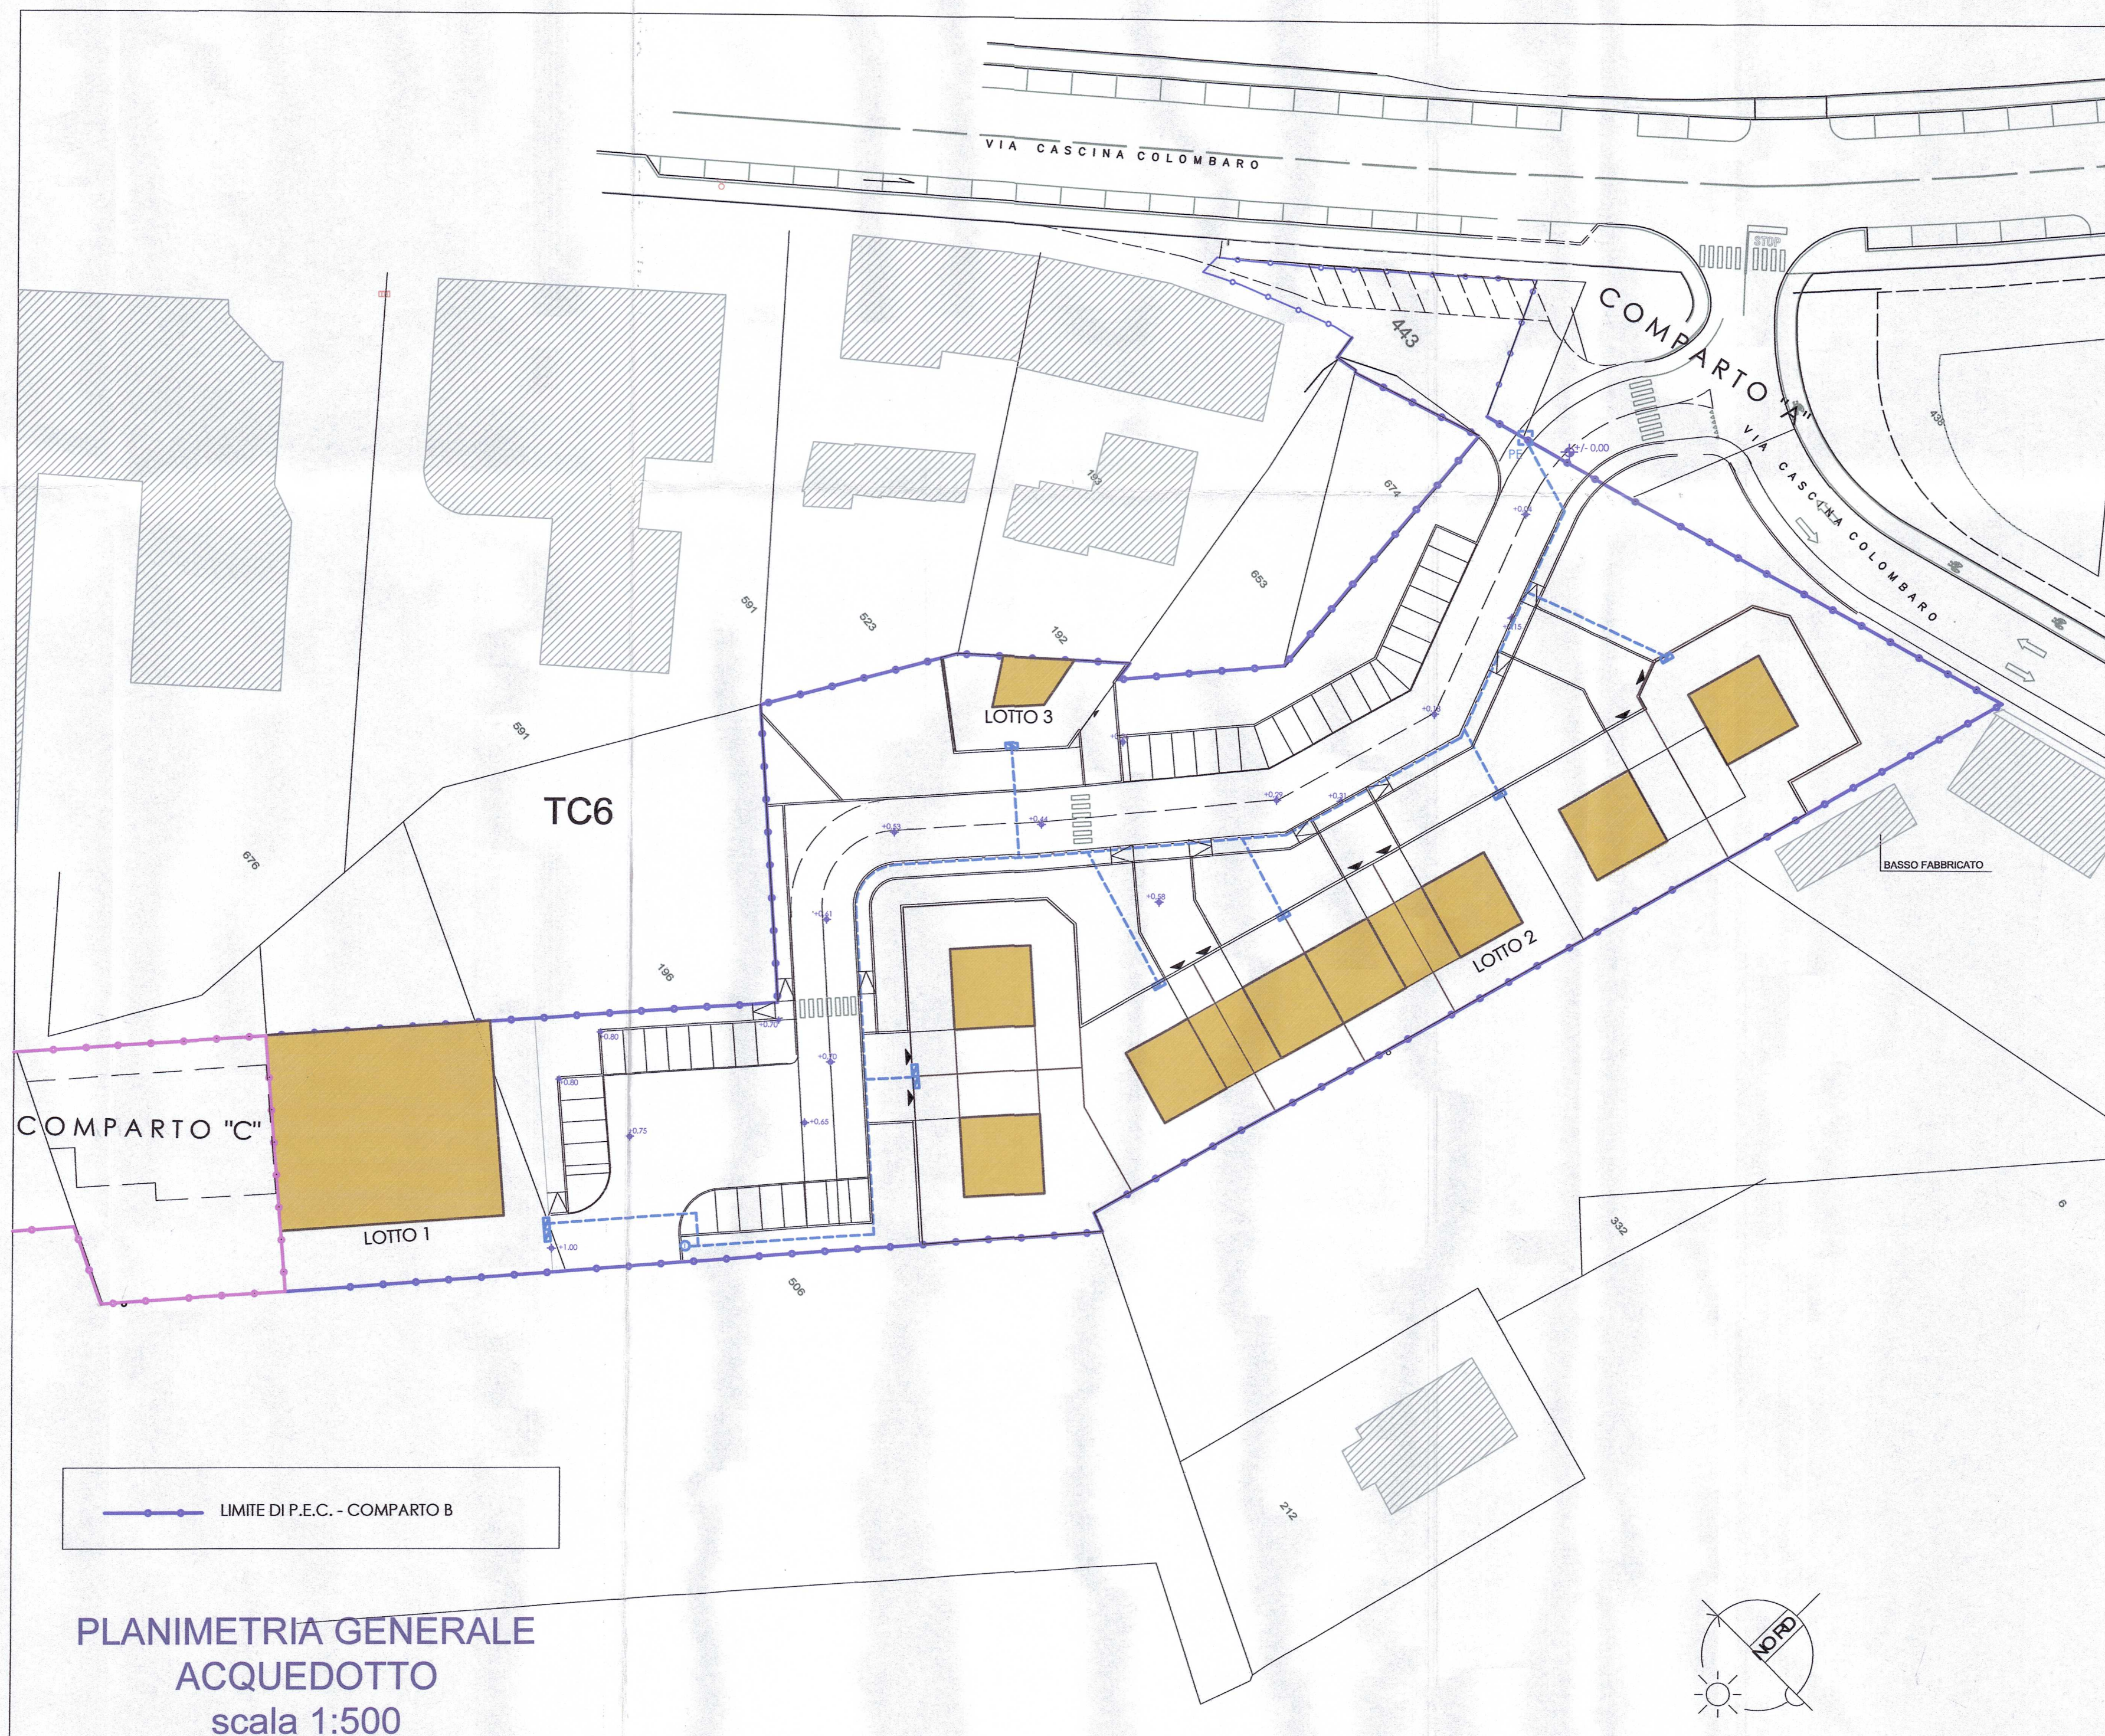

COMUNE DI CUNEO

PIANO ESECUTIVO CONVENZIONATO
Zona API1.4 di P.R.G.

LOCALITA' DI INTERVENTO: Cuneo - Via Cascina **COMUNE DI CUNEO**
20120006004 Data 30-01-2012

COMPARTO B

PROPRIETA' LOVERA Marco 

BERNARDI Diego 

PROGETTO ACQUEDOTTO

tavola numero	
---------------	--

9

data	Cuneo li	16/01/2012
------	----------	------------

scala	
-------	--

500

PROGETTISTA

STUDIO TECNICO
Arch. Angelo Bodino - via B.Bruni 7 -
12100 CUNEO
TEL E FAX 0171 67452
E-MAIL: studiobodino@alice.it

COLLABORATORE

STUDIO TECNICO
Geom. Renato Rosa - via B.Bruni 7 -
12100 CUNEO
TEL E FAX 0171 699501
E-MAIL: rosa_renato@yahoo.it

