


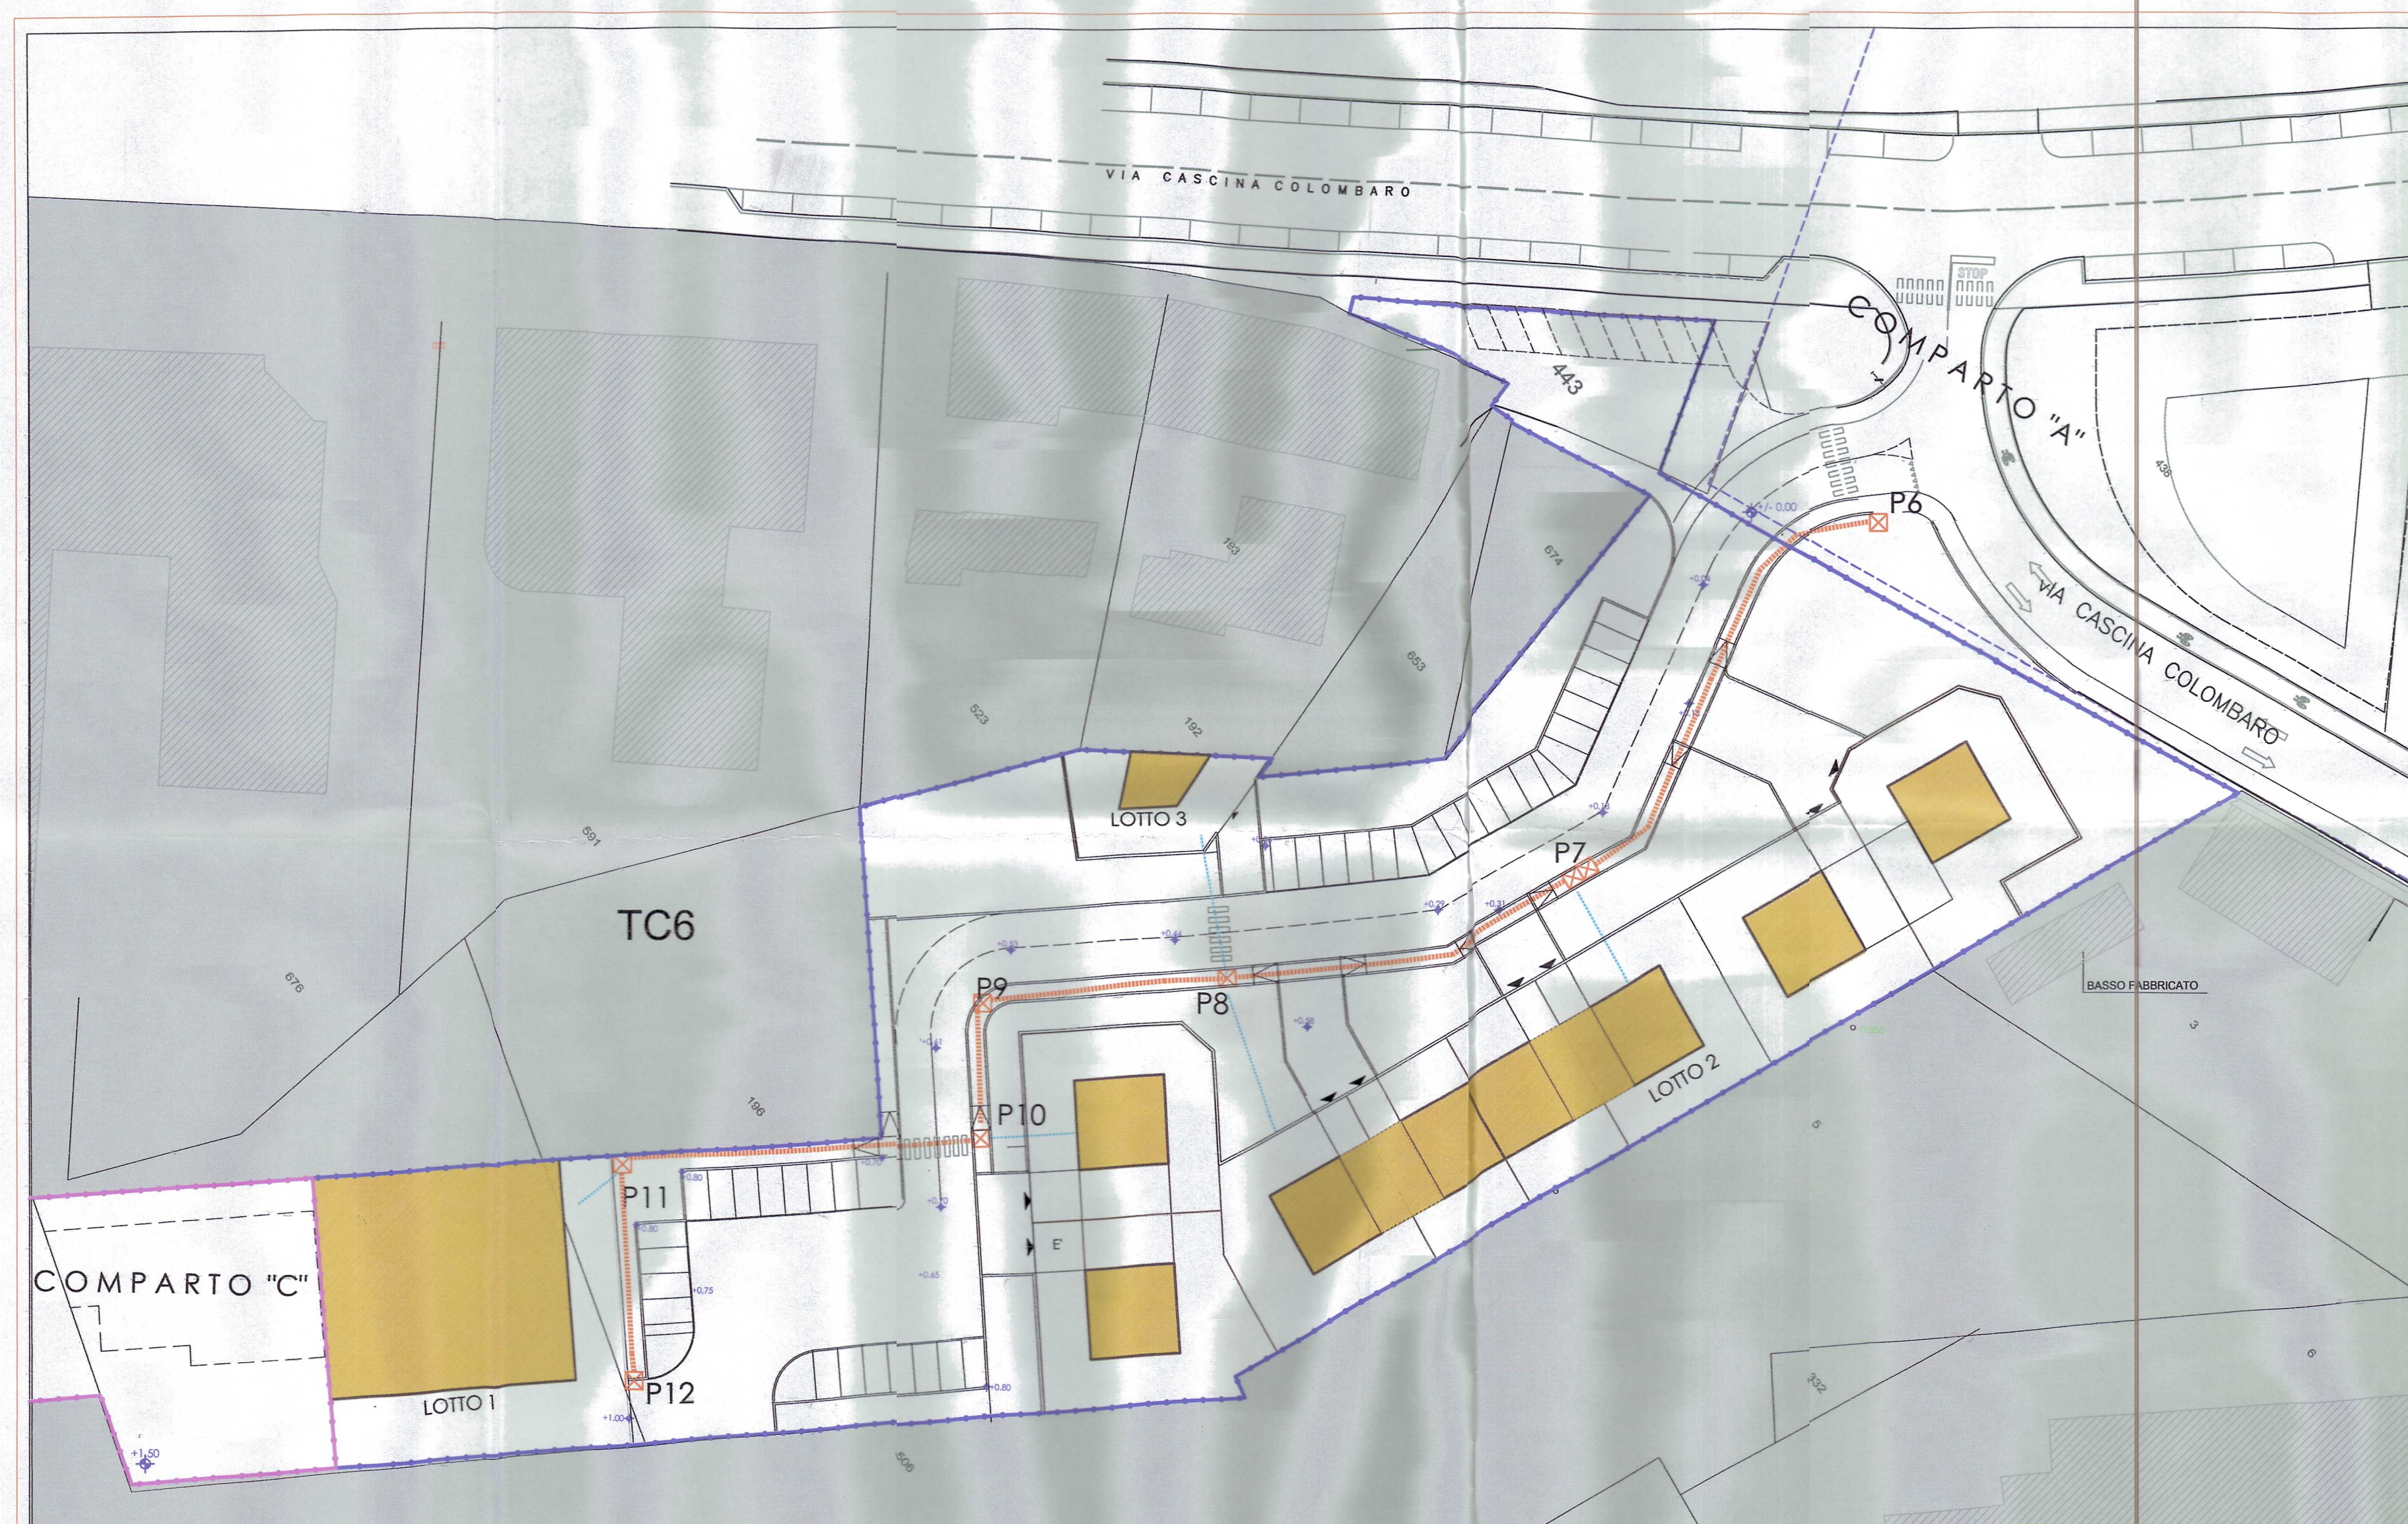

LEGENDA

- P6 Pozzetto di allacciamento predisposto dal comparto A
- Condotta in progetto rete Telecom in polietilene corrugato Ø 125 (colore blu)
- P Pozzetto di ispezione rete telefonica 60x60
- P* Pozzetti di ispezione rete telefonica 60x120
- Condotta per allacciamenti privati e colonnine in polietilene corrugato Ø 63 (colore blu)

COMUNE DI CUNEO

PIANO ESECUTIVO CONVENZIONATO Zona API1.4 di P.R.G.

LOCALITA' DI INTERVENTO: Cuneo - Via Cascina Colombaro

COMUNE DI CUNEO
Prot. 20120006004 Data 30-01-2012

COMPARTO B

PROPRIETA'

LOVERA Marco

BERNARDI Diego

Cat. 10 Cls. 10 Fes. 0
PROGRAMMAZIONE TERRITORIO
Numero assegnato 0



PROGETTO P.E.C.
RETE TELECOM

tavola numero

11

data Cuneo li 16/01/2012

scala

1:500

PROGETTISTA

STUDIO TECNICO
Arch. Angelo Bodino - via B. Bruni 7 -
12100 CUNEO
TEL E FAX 0171 67452
E-MAIL: studiobodino@alice.it

COLLABORATORE

STUDIO TECNICO
Geom. Renato Rosa - via B. Bruni 7 -
12100 CUNEO
TEL E FAX 0171 699501
E-MAIL: rosa_renato@yahoo.it

